



SECÇÃO TIPO TV-D

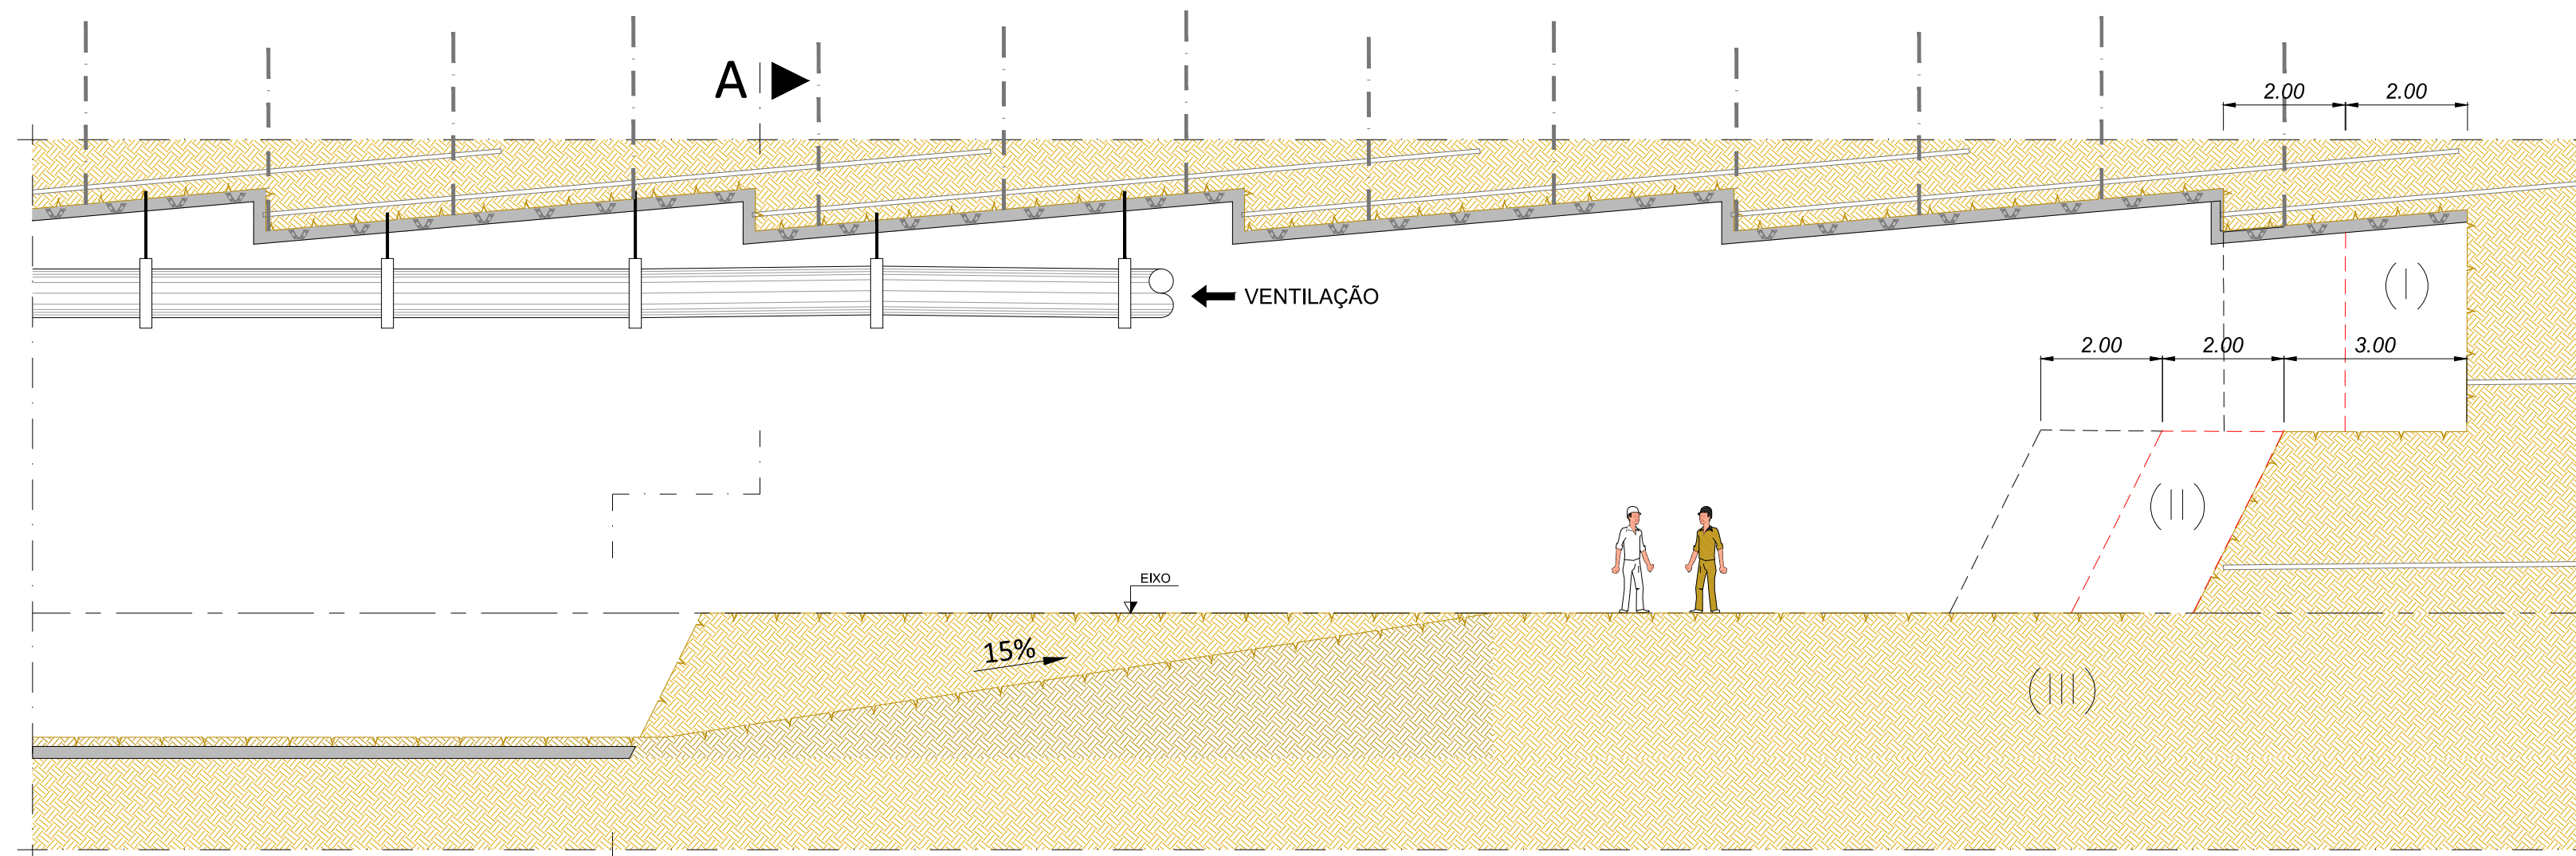

Fase 11: A


- Execução / repetição de mais 1 avanço de 2.00m, em (I) e (II), com os procedimentos das fases 1 a 10.

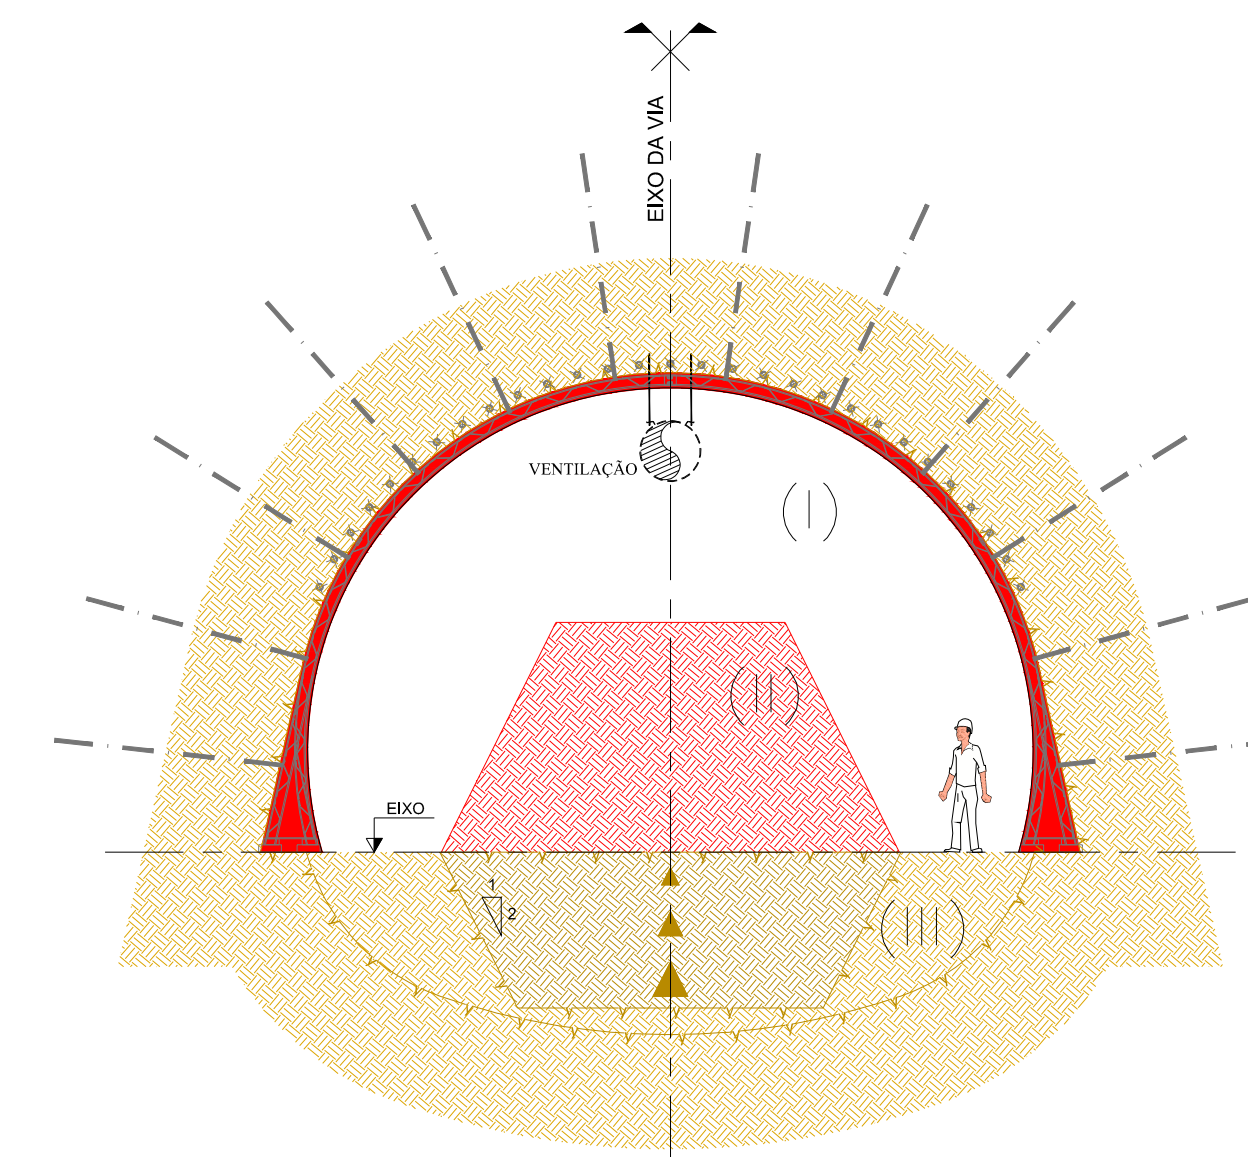

Corte A


(Escala: 1/100)

SECÇÃO TIPO TV-D

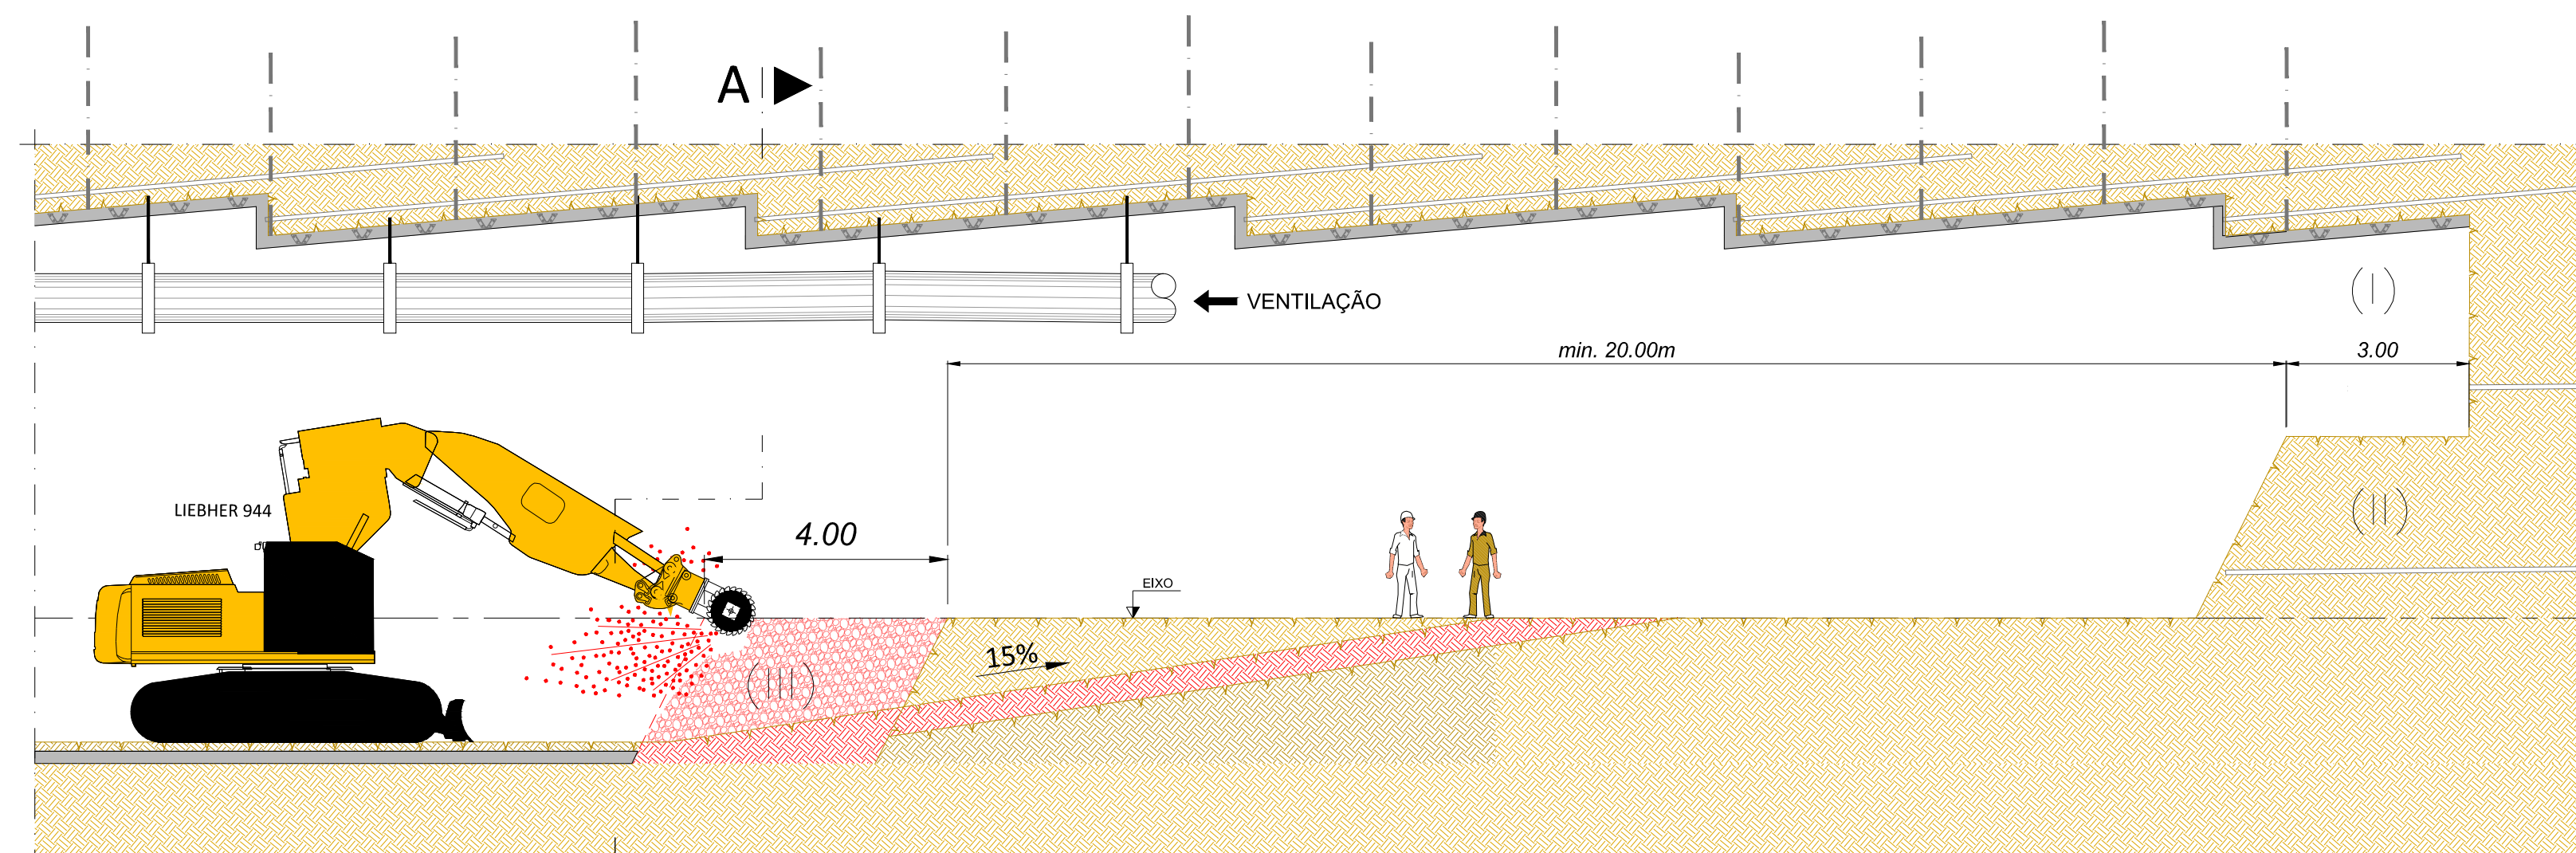

Fase 12: A

- Escavação da soleira (III), com avanço 4.00m e reposicionamento da rampa de acesso provisório, com escavadora do tipo Liebher 944, com cabeça roçadora.

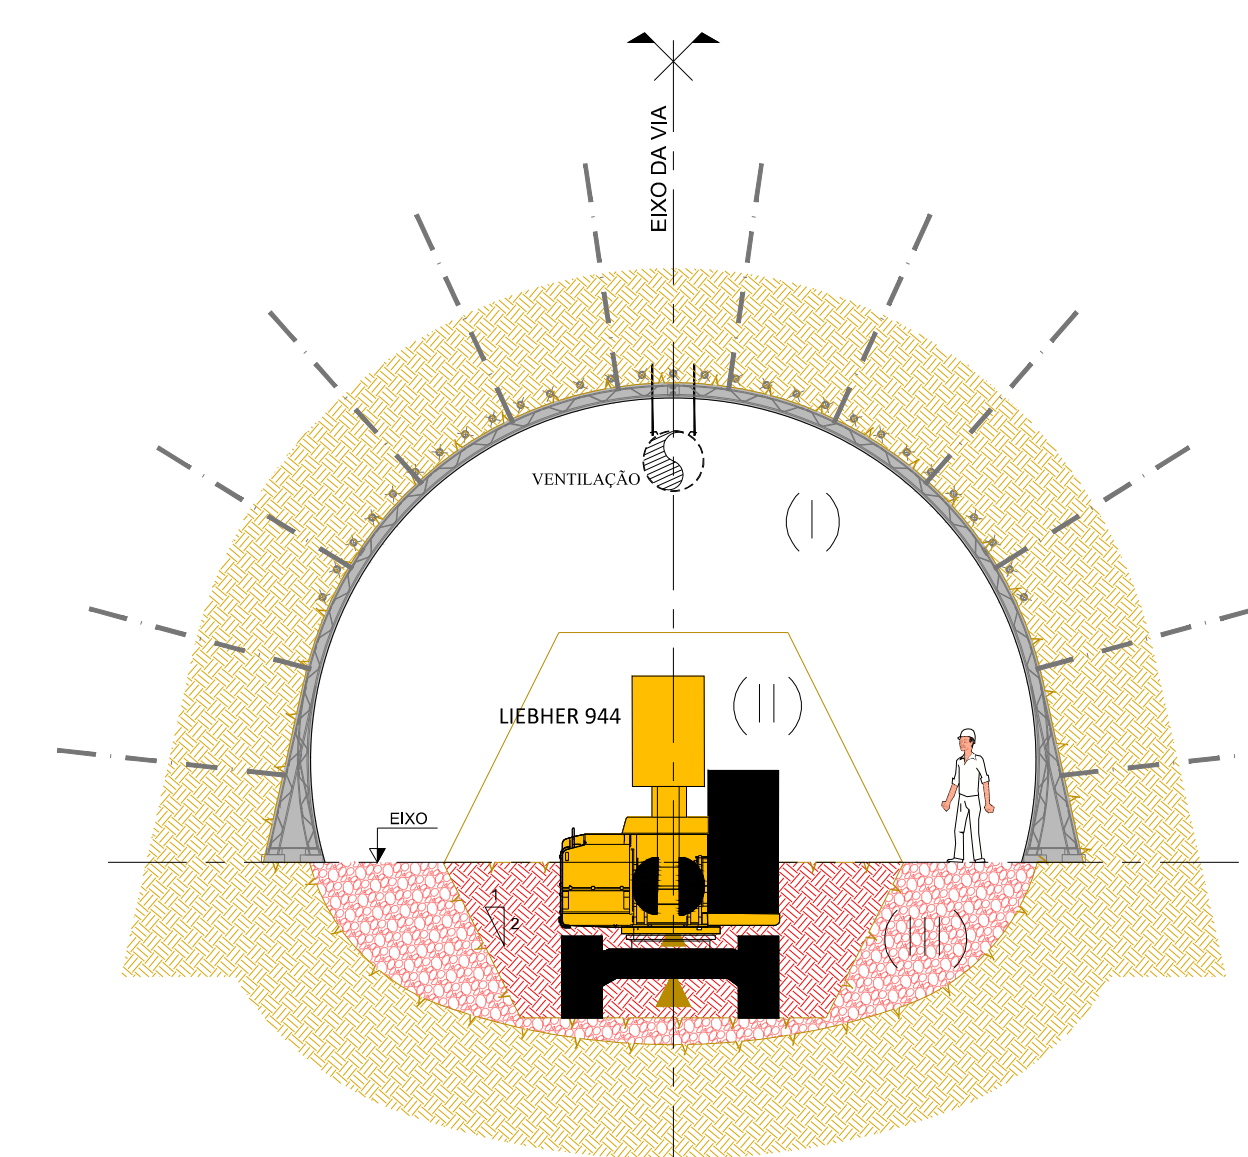

Corte A

(Escala: 1/100)

ALTERAÇÕES		DATA		DES.		VERIF.	
0	EMIÇÃO INICIAL	03/10/2024	TNC	RVR			

Prolongamento da Linha Vermelha S. Sebastião - Alcântara PROJETO DE EXECUÇÃO		
ESTRUTURAS TÚNEL DE VIA METODOLOGIA DE EXECUÇÃO SECÇÃO TIPO: TV-D		
Escalas: Des. n.º 133670 Alter.		
Substituído Nº SAP Versão Folha		

APROV. RVP 05/07/2024	APROV. RVR 05/07/2024	APROV. FAB 05/07/2024	APROV. TNC 05/07/2024	Desenho nº LVSSA MSA PE STR TUN T81 DW 087911 0	Escalas: 1/100	Folhas: 6 / 8
--------------------------	--------------------------	--------------------------	--------------------------	---	-------------------	------------------