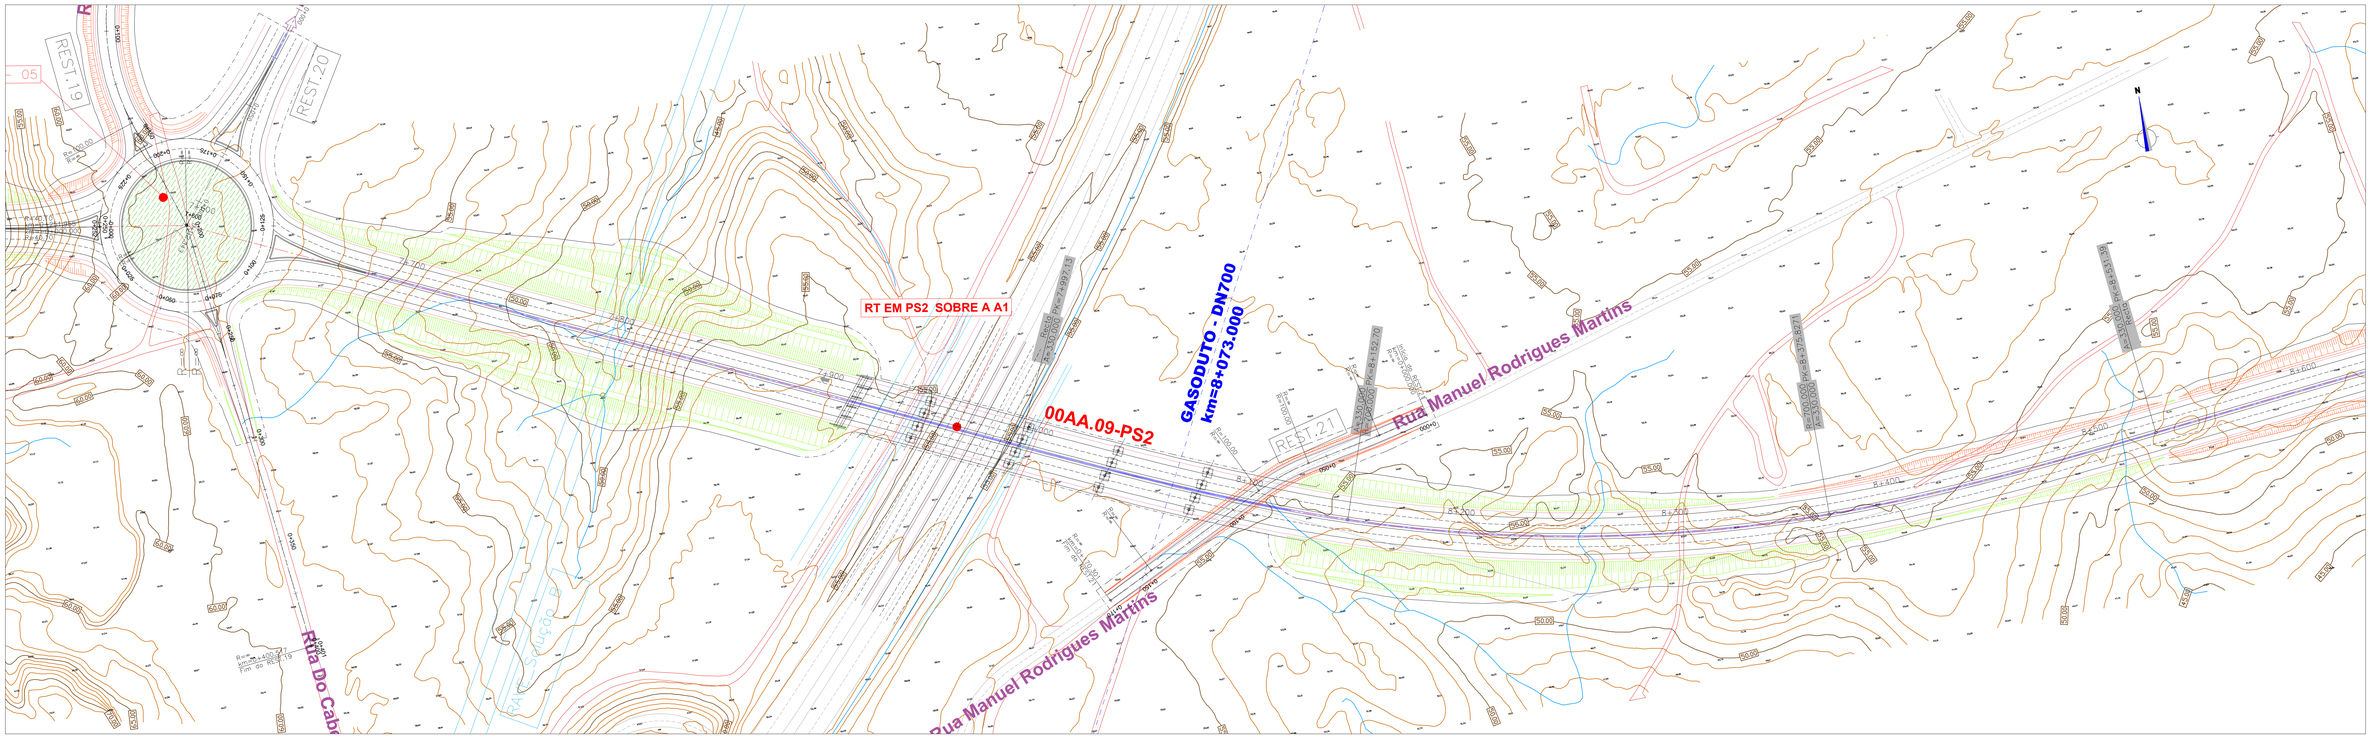

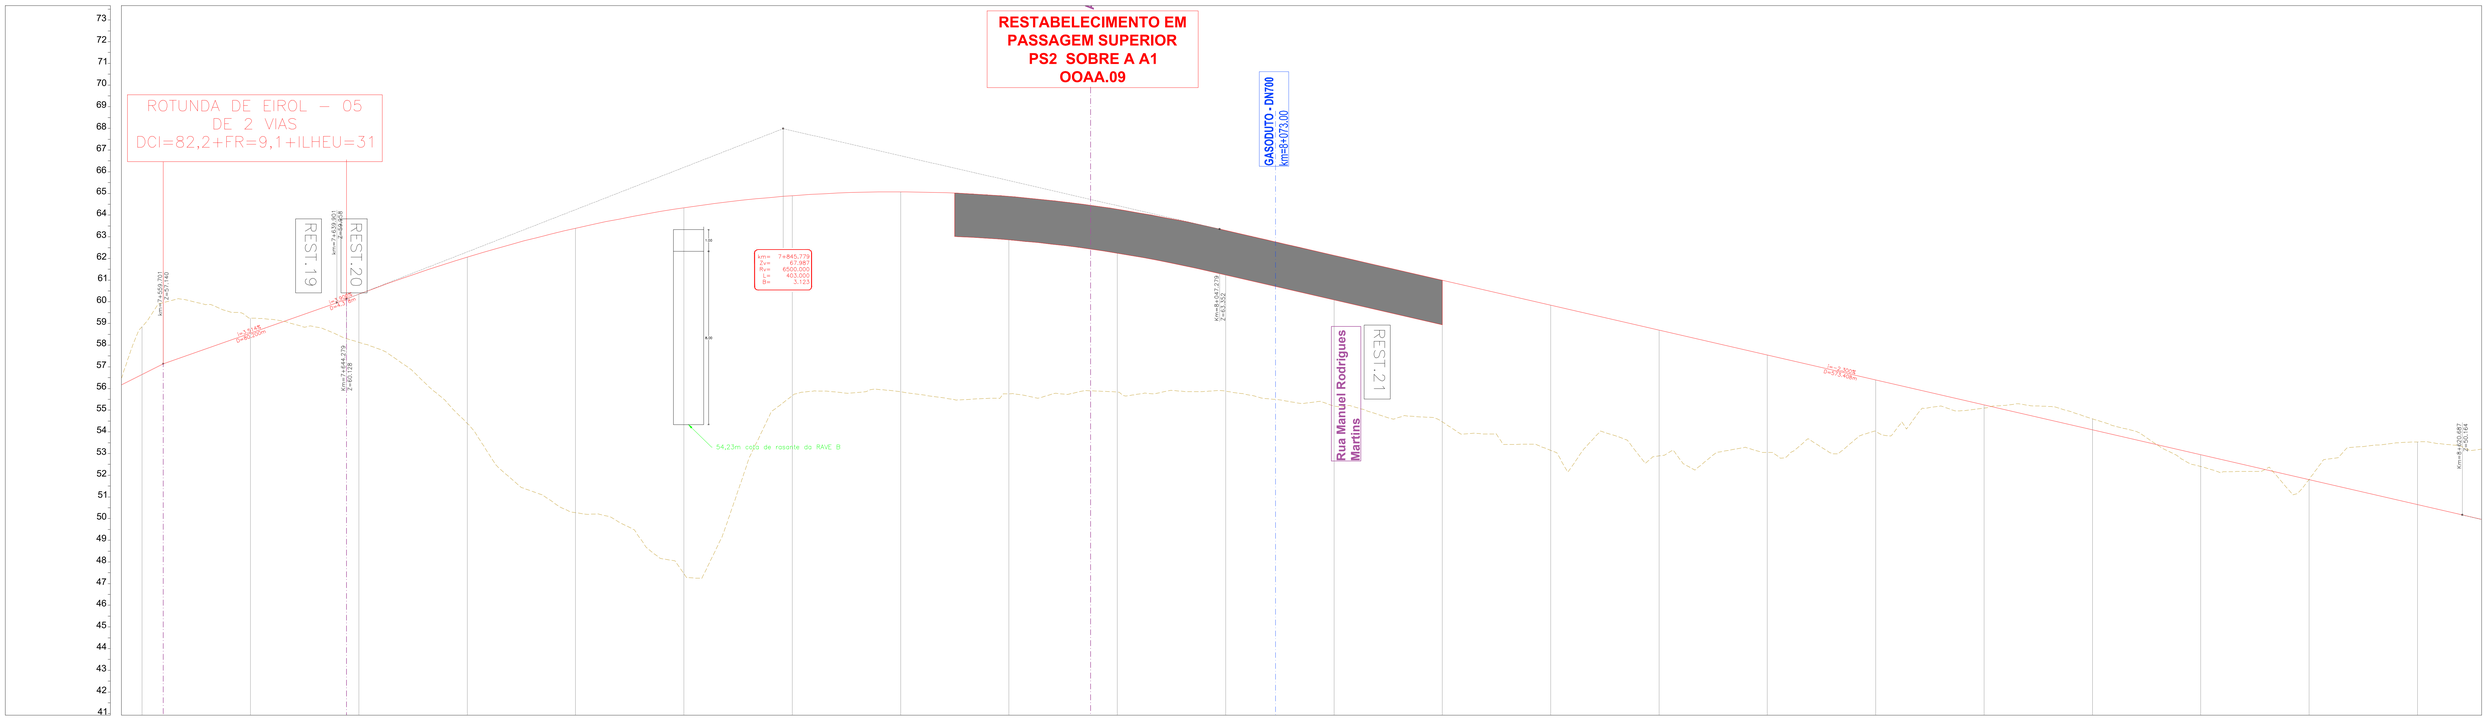

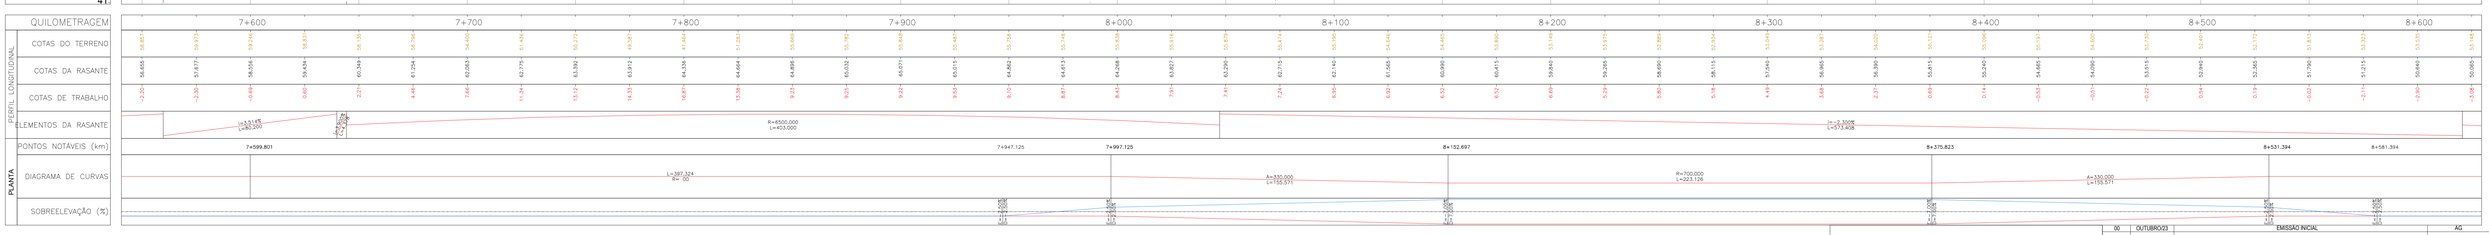

REVISÃO	DATA	DESCRIÇÃO	RESPONSÁVEL
00	OUTUBRO/23	EMISSÃO INICIAL	AG

RIPORTICO Ambitus

riportico.geral@riportoambitus.com
www.riportico.com

Rua Viriato 141 - 3430 -649 Cabanões de Viriato | Viseu
Telef: 232 481 757 - Fax 232 481 144

Requerente:	MUNICIPIO DE ÁGUEDA E MUNICIPIO DE AVEIRO
Obra:	EIXO RODOVIÁRIO AVEIRO-ÁGUEDA
Local:	AVEIRO - ÁGUEDA
Especialidade:	TRAÇADO RODOVIÁRIO
Designação:	PLANTA E PERFIL LONGITUDINAL

Técnico Responsável:

Escalas: 1/1000

Fase: Projeto de Execução

PROC.	FASE	ESPEC.	REV.
EP1557	PE	TRR	09	00

Formato A3