


PERFIL - ALIVIO EMERGENCIA

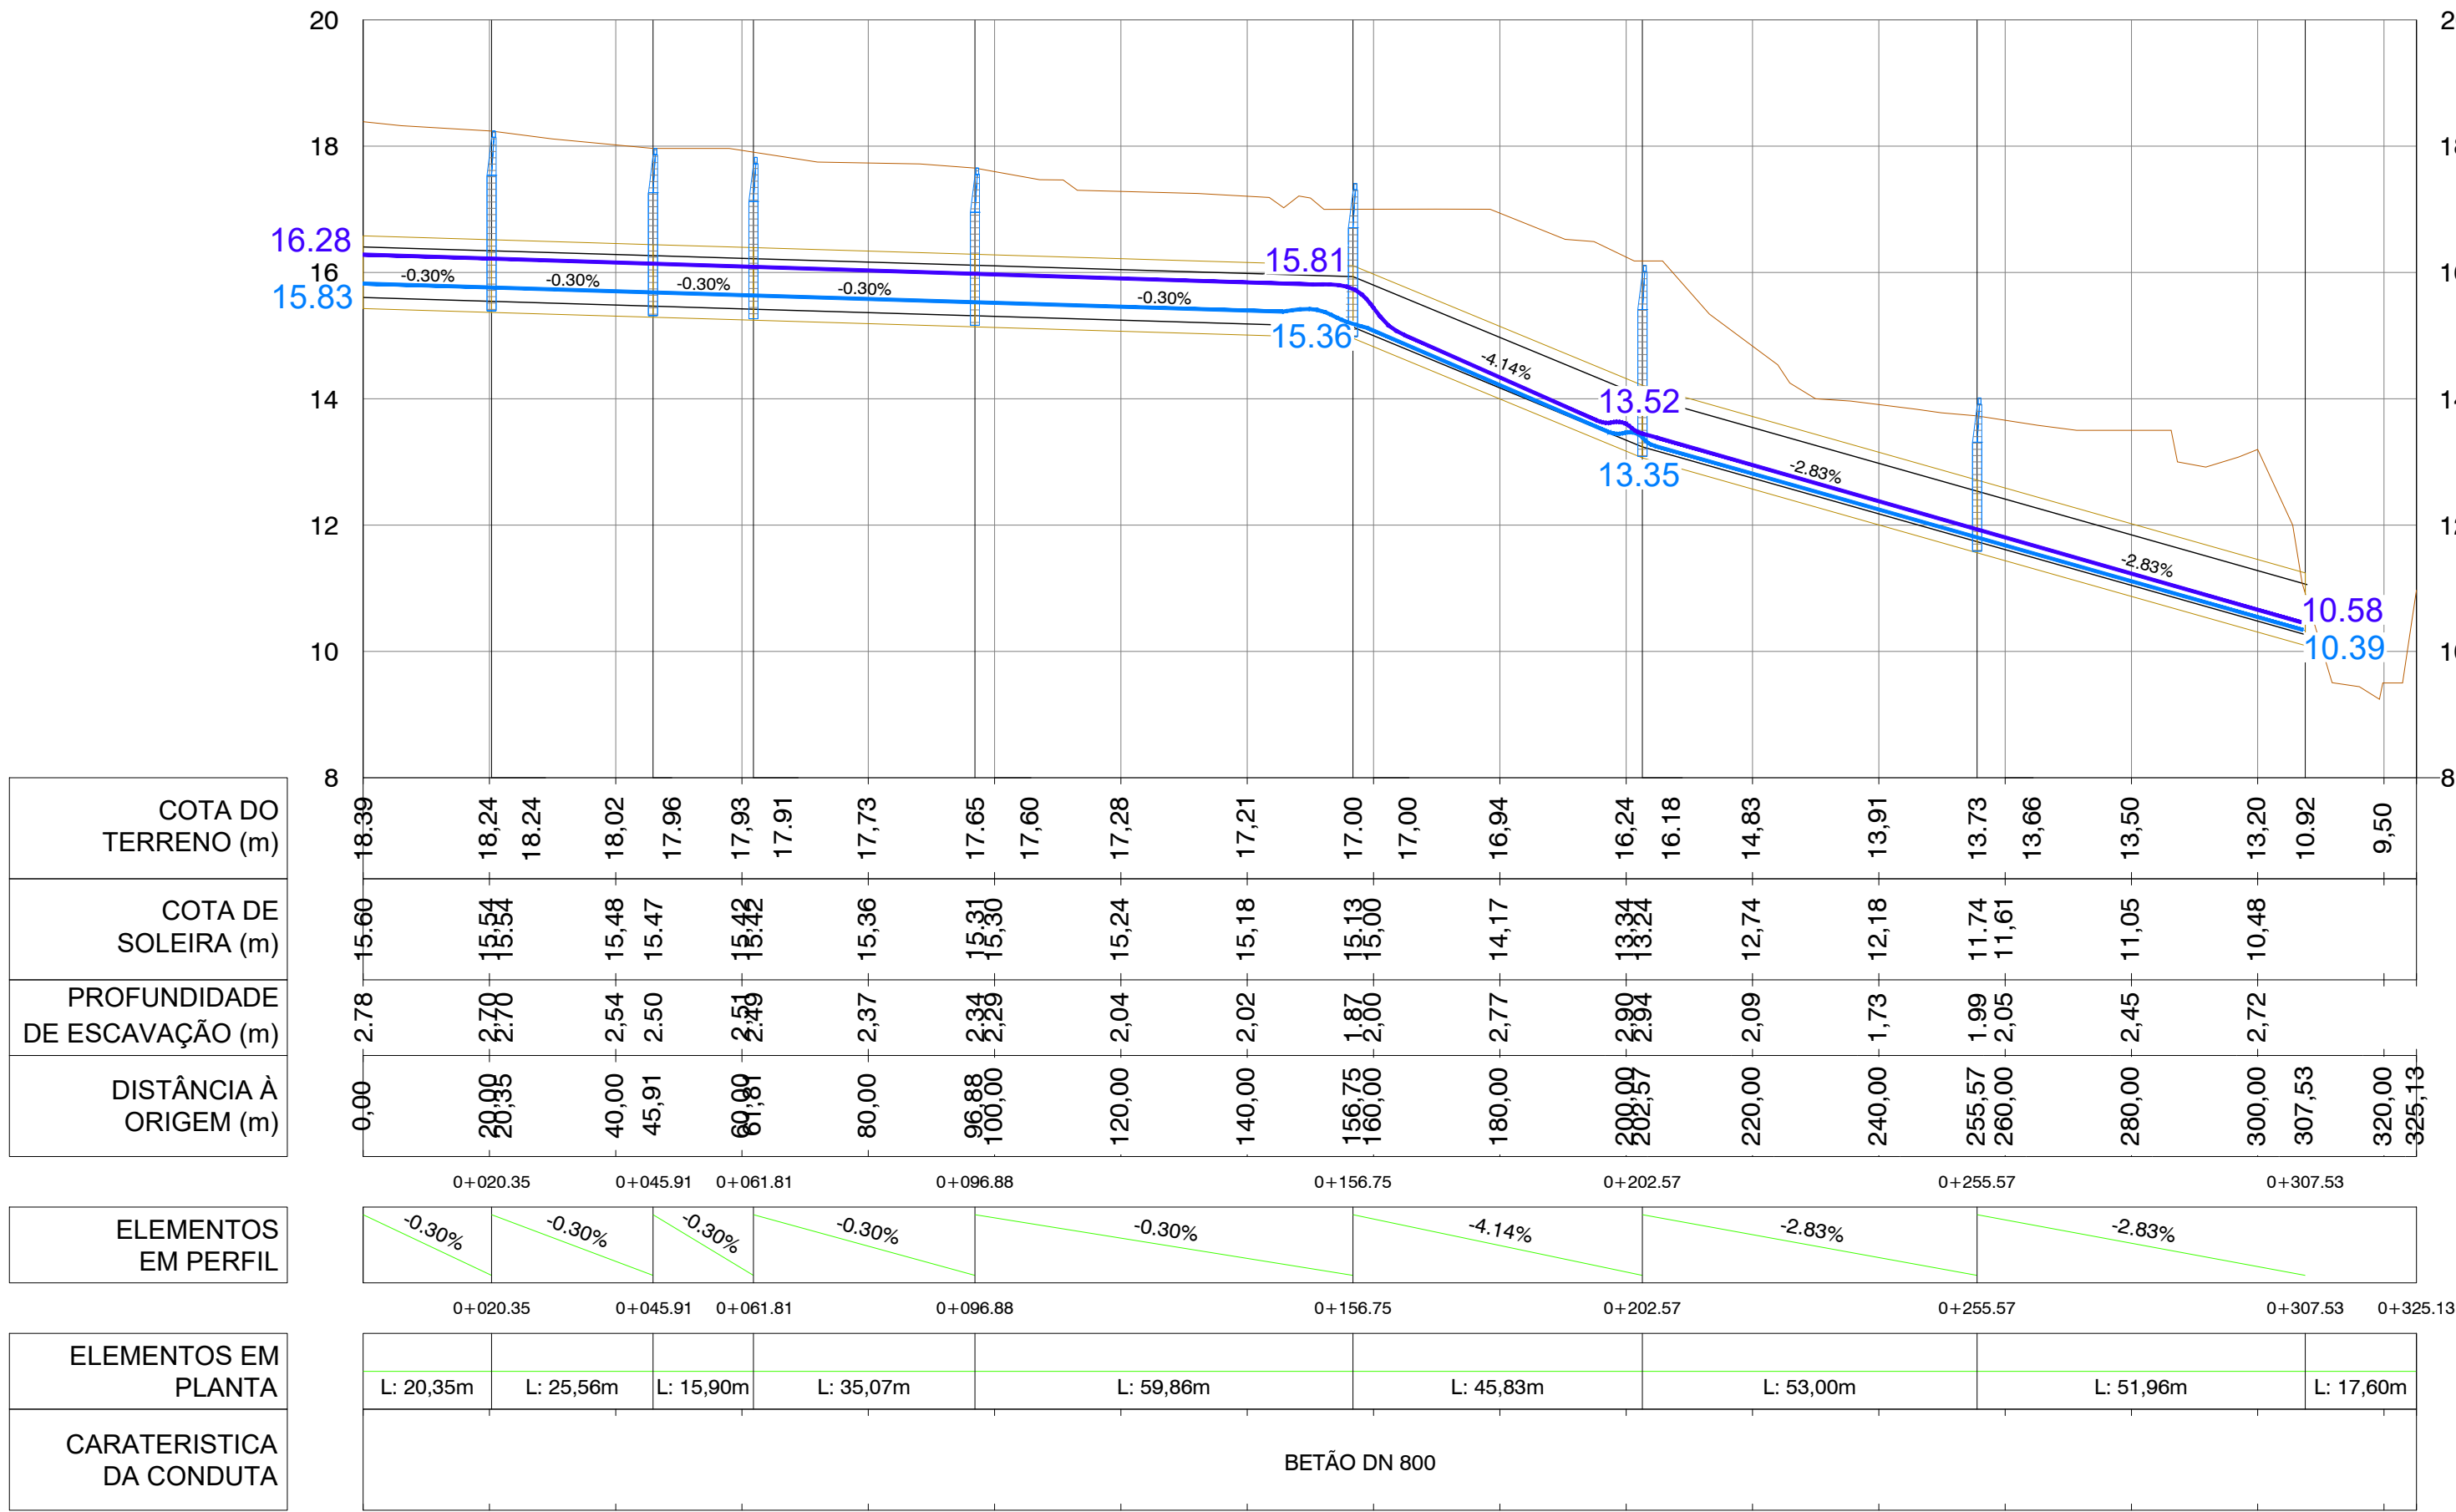

PERFIL LONGITUDINAL
Esc. H=1:1000 ; V=100 (A1)

Ano HP
25% Ano 0

NOTAS

AS PROFUNDIDADES DOS SERVIÇOS AFETADOS TÊM DE SER VERIFICADAS / CONFIRMADAS PELO ADJUDICATÁRIO DA EMPREITADA

SISTEMA DE REFERÊNCIA ALTIMÉTRICO: NÍVEL MÉDIO DAS ÁGUAS DO MAR - MARÉGRAFO DE CASCAIS

01.0	PRIMEIRA EDIÇÃO	21/02/2025	INN	FME
Índice	Designação das alterações	Data	Nome	Visto
GS Inima Insígnia Aquapor		Fase do projeto Estado Prévio: Anteprojeto Plano		
Designação de Projeto/empreitada EMPREITADA DE CONCEÇÃO-CONSTRUÇÃO DO SISTEMA DE DESSALINIZAÇÃO NA REGIÃO DO ALGARVE		Formato / Imagem A1 / 1=1		
Aprovação AS Nome: _____ Assinatura: _____		Projeto Nome: PAULO MONTES Assinatura: _____		
Data: _____		Verificação Nome: FRANCISCO MOTA Assinatura: _____		
Data: _____		Aprovação Nome: FRANCISCO MOTA Assinatura: _____		
Título PERFIL HIDRÁULICO. CONDUÇÃO A RIBERA DE QUARTEIRA		Escala 1/1.000 1 DE 2		
ÁGUAS DO ALGARVE Gestão Águas do Portugal		Nº Documento: XIA PR-22705-HI Data: 04/02/2025 Elaborado por: JAC		