



CORTE B-B

Esc.: 1/50

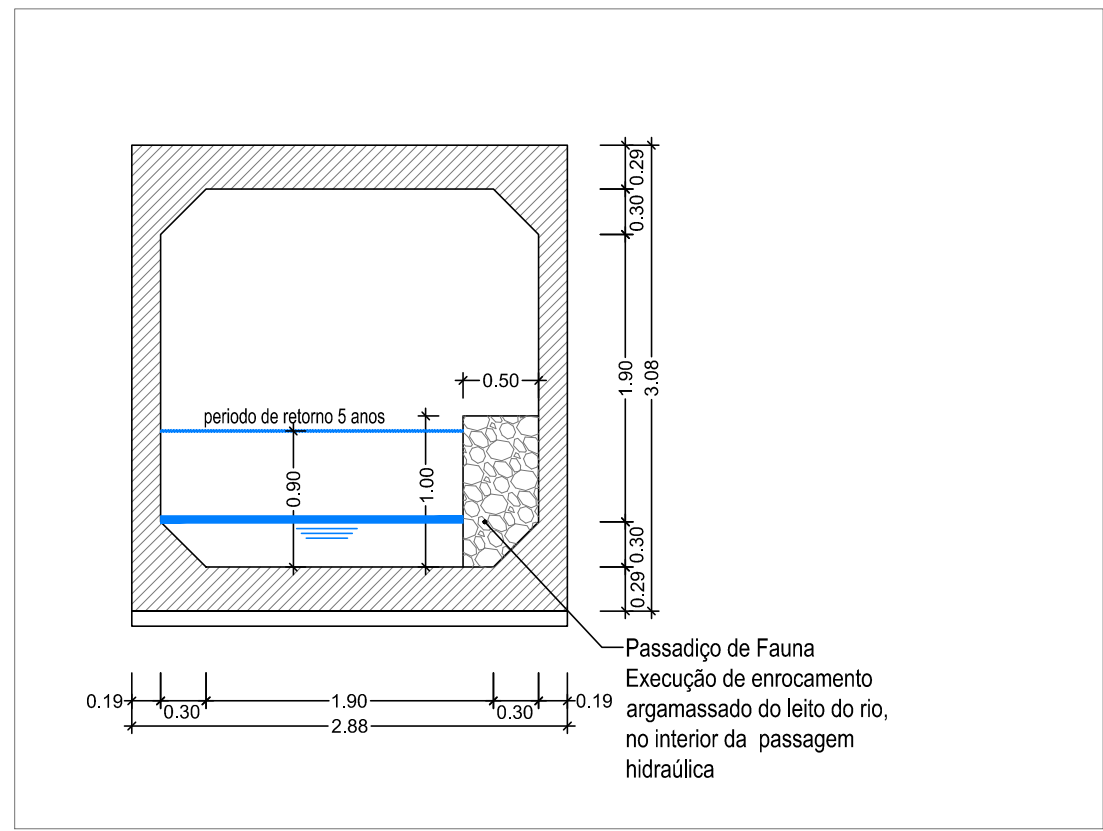


CORTE A-A

Esc.: 1/50

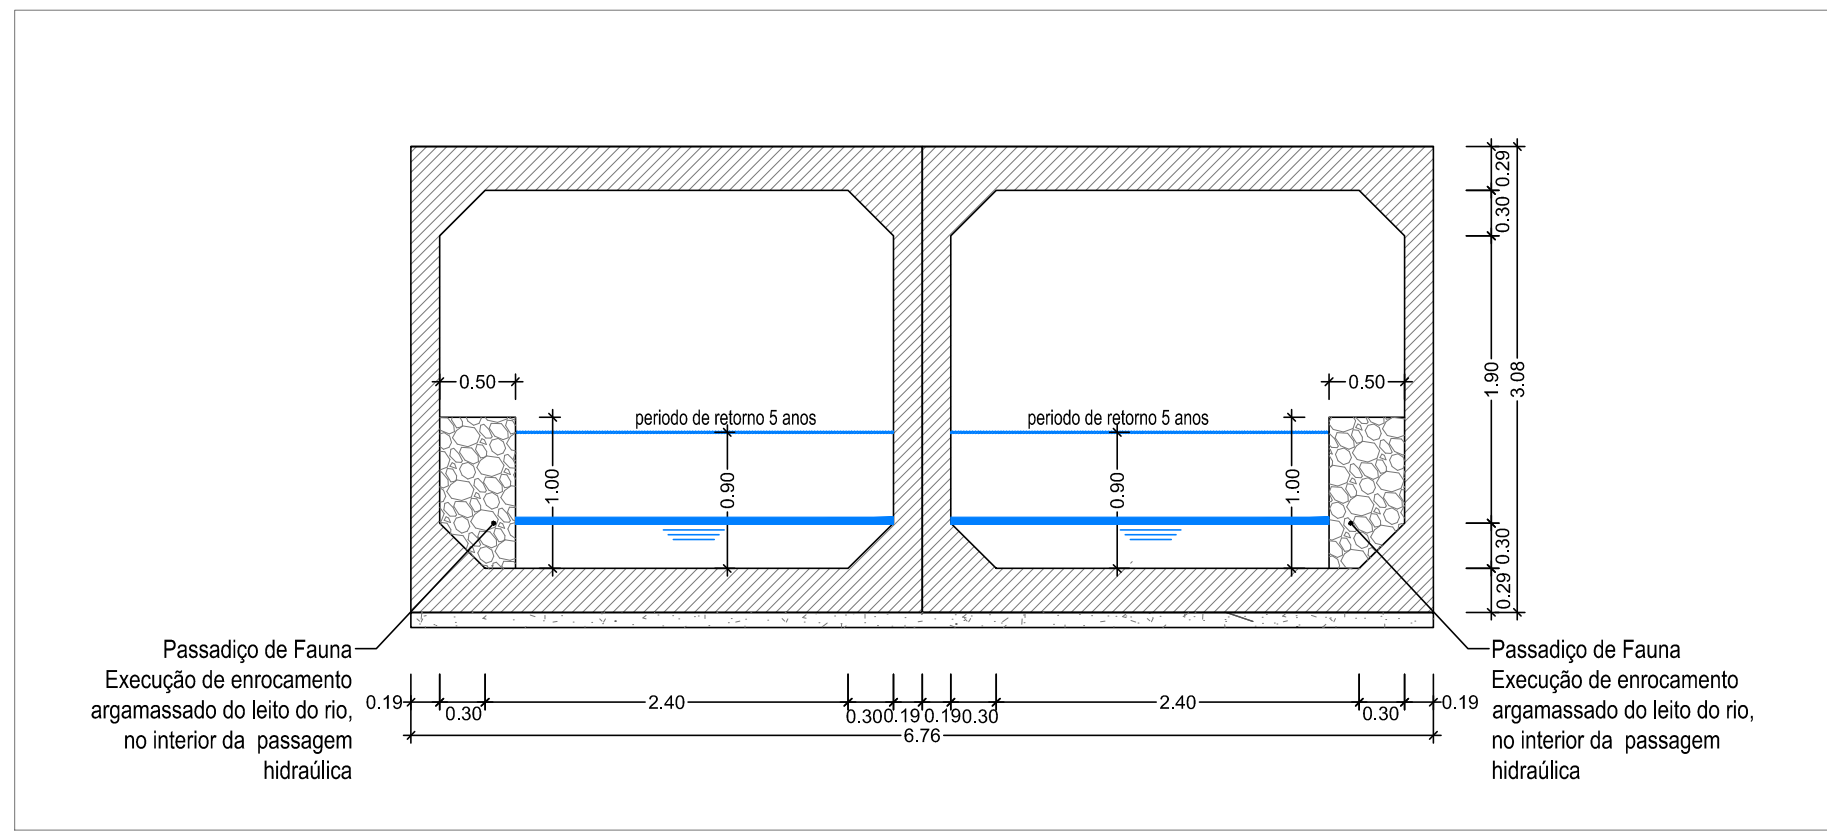

TROÇO 4 - NATURALIZAÇÃO DAS MARGENS DA RIBEIRA DE ANHA


Esc.: 1/200

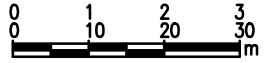 APDL – Administração dos Portos do Douro, Leixões e Viana do Castelo, S.A.	 ESTUDOS E PROJETOR, S.A. Sede: Rua Manuel Pinto de Azevedo, 711 - 3º e 4º 4100-521 PORTO	Projeto: Rita Guedes Desenho: Rita Guedes Verificação: Rita Guedes Aprovação: 	Projeto de Execução do Acesso Rodoviário ao Setor Comercial do Porto de Viana do Castelo	ESCALAS : 1:1000 1:200 1:50 	Subst.: Subst. por:	Designação: PROJETO DE EXECUÇÃO ACESSO RODOVIÁRIO ESTUDO DE INCIDÊNCIAS AMBIENTAIS NATURALIZAÇÃO DAS MARGENS DA RIBEIRA DE ANHA TROÇO 4	NÚMERO : 4724.IA.PE.00.17.000.A DATA : JULHO 17 FOLHA : 1/1
---	--	--	--	---	------------------------	--	--

LEGENDA

MISTURA 1 - HIDROSSEMENTEIRA HERBÁCEA
Mistura herbácea a aplicar na totalidade das áreas a revestir.

ÁRVORES
FA - Fraxinus Angustifolia

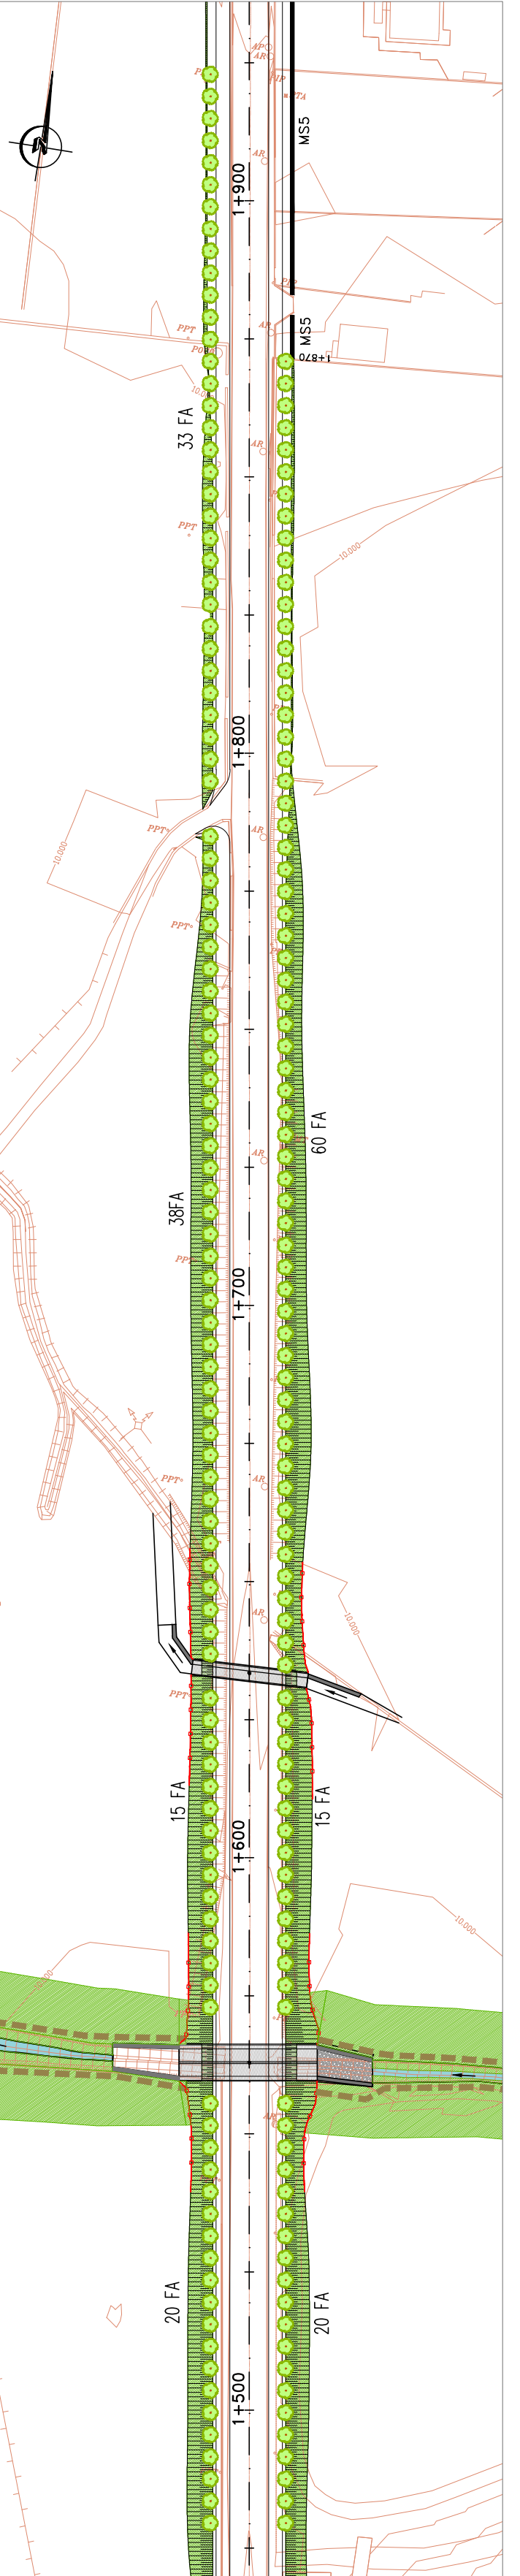

TROÇO 4 - CORREDOR ARBÓREO

ENTRE PK 1+495 até PK 1+925

Esc.: 1/1000