


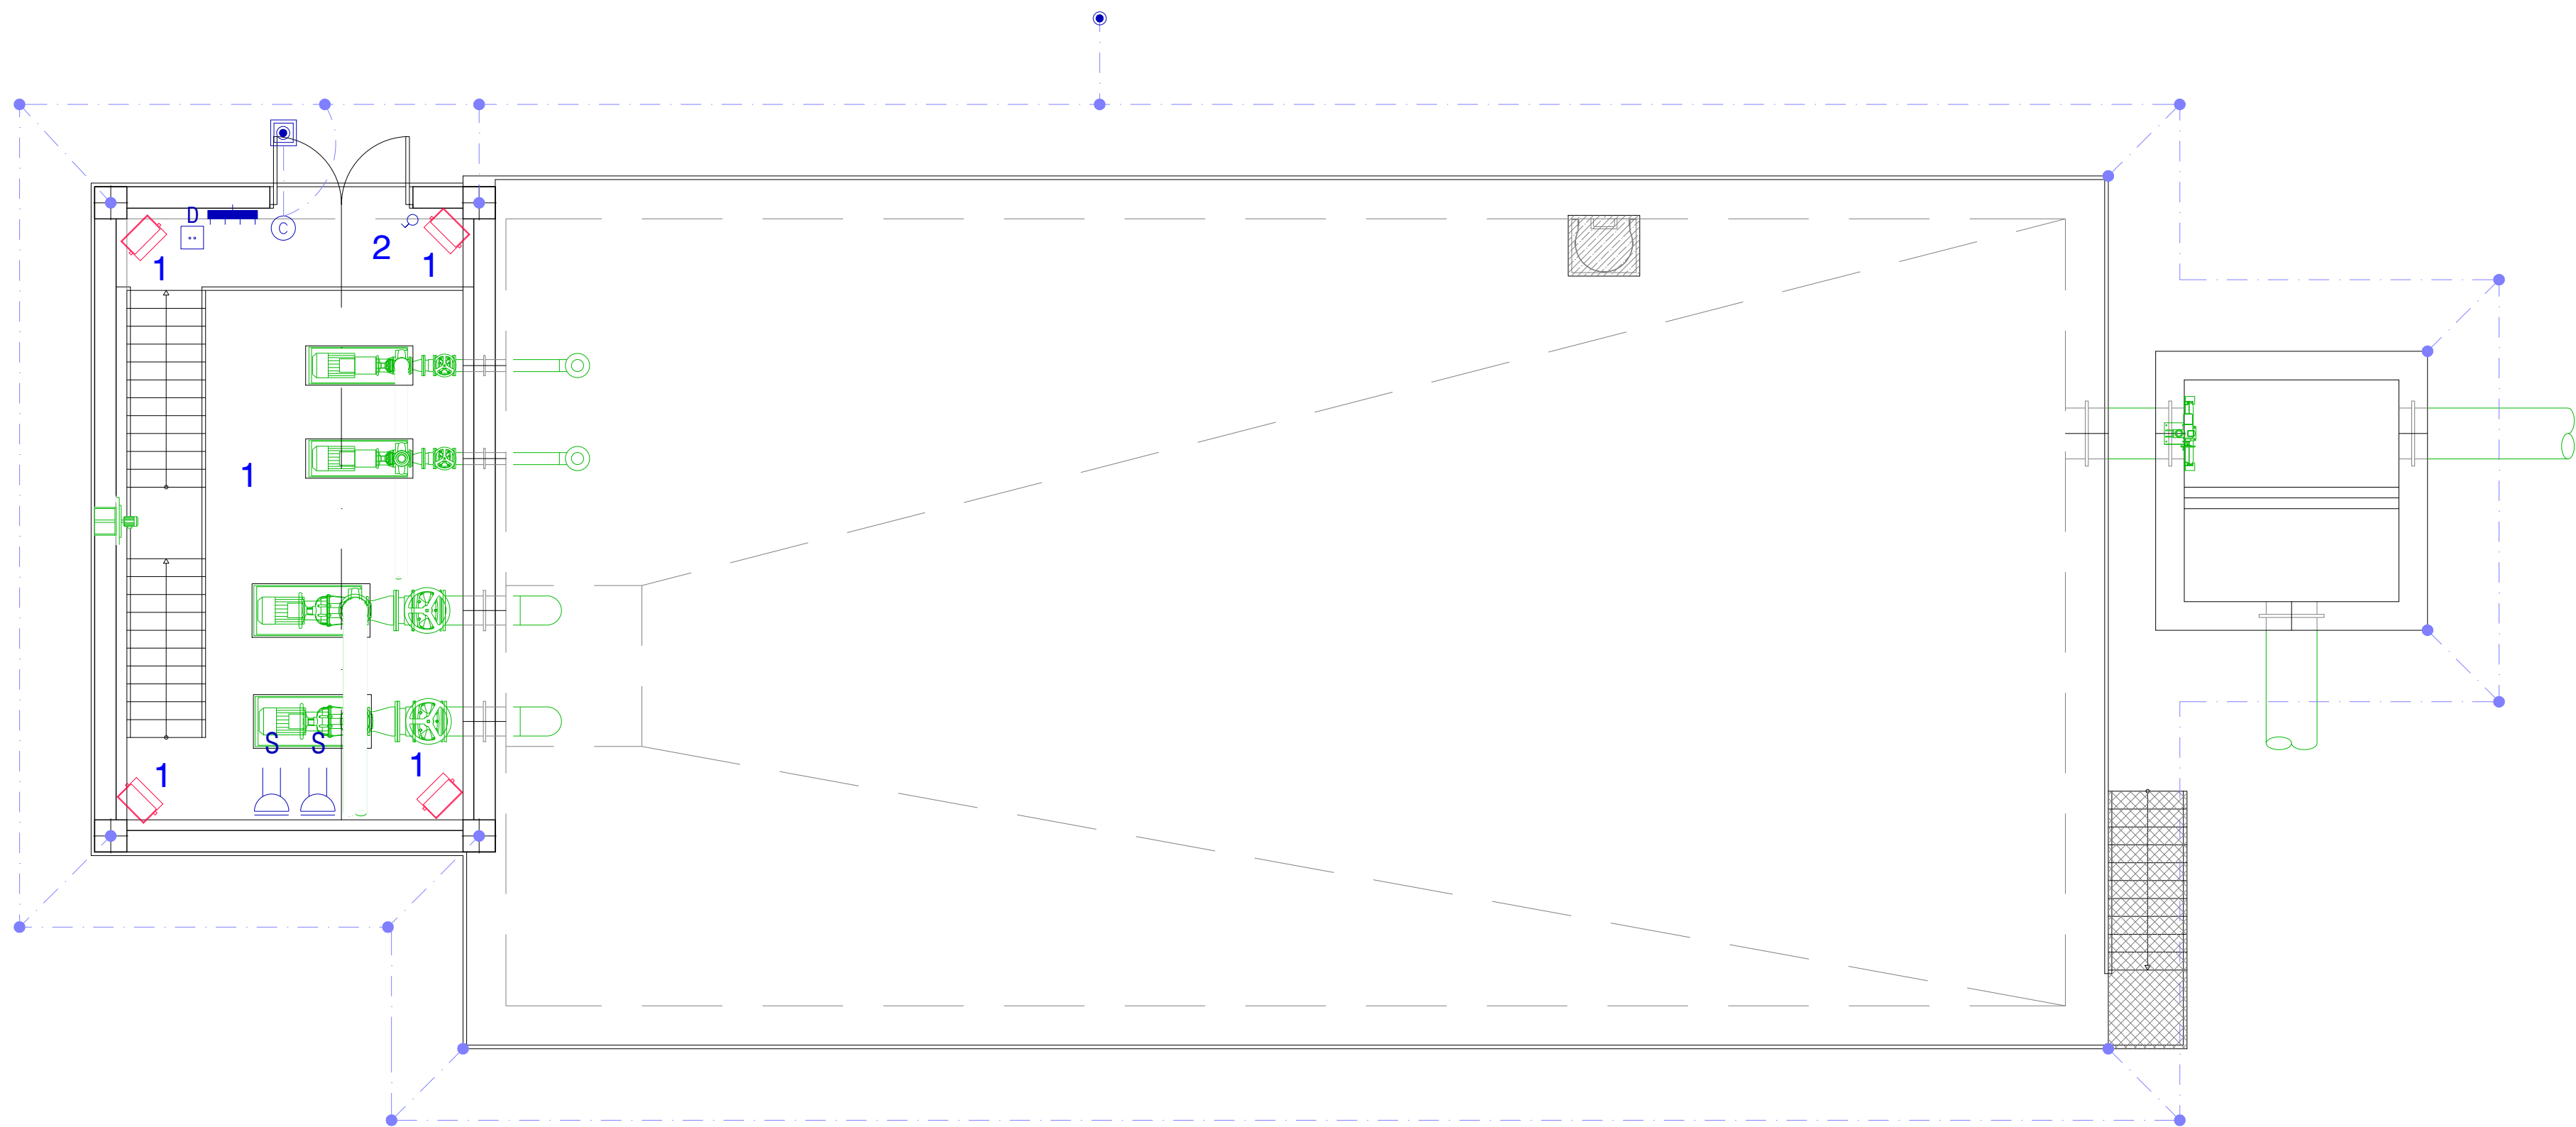

PLANTA
Esc. 1:75 (A1)
Esc. 1:150 (A3)



INSTALAÇÃO ELÉTRICA	
	PAINEL ELÉTRICO GERAL
	BASE DE TOMADA MÉDIA GAMA 16A 2P+T, COM TAMPA COLORIDA (TOMADA DE ALIMENTAÇÃO DE USO GERAL)
	ALTURAS DO SOQUETE E. BANCADAS, h=1,20 m. S. SOLO, h=0,20 m.
	INTERRUPTOR ÚNICO
	INSCRIÇÃO PARA LEVAGEM DE CABOS DE PARES TORÇIDOS

Esc. 1:75 (A1)



0 0.75 1.5 2.25 m

1:75

ORIGINAL A1

Sistema de coordenadas: ETRS89/TM06 - Portugal

AL-INN-0000-EL-CRT-00001: Base de concepção elétrica

AL-INN-0000-EL-TSP-00001: Especificação técnica para equipamento elétrico de média tensão

AL-INN-0000-EL-TSP-00002: Especificação técnica para equipamento elétrico de BT

AL-INN-0000-EL-CAC-00001: Relatório de cálculo elétrico - Geral

AL-INN-0000-EL-CAC-00002: Relatório de cálculo - Dimensionamento de cabos

AL-INN-0000-EL-CAC-00003: Relatório de cálculo - Dimensionamento de Banco de Condensadores

AL-INN-0000-EL-CAC-00004: Relatório de cálculo - Instalação elétrica de média tensão

AL-INN-0000-EL-CAC-00005: Relatório de cálculo - Instalação elétrica de baixa tensão e diagrama de carga

AL-INN-0000-EL-CAC-00006: Relatório de cálculo - Dimensionamento do gerador e energia de partida

AL-INN-0000-EL-TSP-00008: Especificação técnica dos equipamentos auxiliares

AL-INN-0000-EL-TSP-00003: Especificação técnica. Sistema de para-raios

AL-INN-0000-EL-CAC-00010: Relatório de cálculo - Sistema de proteção contra raios

AL-INN-0000-EL-CAC-00007: Relatório de cálculo - Malha de aterramento

AL-INN-0000-EL-CAC-00008: Relatório de cálculo - Iluminação interior e exterior

Os regulamentos a ter em conta para a instalação eléctrica são apresentados no quadro seguinte. "Tabela 1 Regulamentos aplicáveis" do documento AL-INN-0000-EL-CRT-0001: "Bases de concepção elétrica", e tem a seguinte redação:

[illegible]

- 1 A LAJE DE FUNDO / SOLEIRA DAS ESTRUTURAS DEVERÁ FICAR PERFEITAMENTE LISA E, NOS CASOS
- 2 NECESSÁRIOS, PERFEITAMENTE HORIZONTAL, POR FORMA A PERMITIR A CORRETA INSTALAÇÃO E
- 3 FUNCIONAMENTO DOS EQUIPAMENTOS
- 4 AS DIMENSÕES E COTAS APRESENTADAS NO DESENHO SÃO EXPRESSAS EM METROS (SALVO HAJA
- 5 OUTRA INDICAÇÃO NO DESENHO EM CONTRÁRIO)
- 6 O RESSALTO MÍNIMO NAS ESTRUTURAS PARA INSTALAÇÃO DE TAMPAS E GRADIS É DE
- 7 40 mm x 40 mm
- 8 AS SOLEIRAS DE CÂMARAS DE VÁLVULAS EM BETÃO DEVERÃO TER UMA PENDENTE MÍNIMA DE 1,5%
- 9 PARA ENCAMINHAMENTO DE ÁGUA DA CHUVA A UMA FOSSA DE DRENAGEM
- 10 AS COTAGENS INTERIORES APRESENTADAS NO DESENHO SÃO DIMENSÕES ÚTEIS FINAIS
- 11 AS DIMENSÕES DOS EQUIPAMENTOS SÃO INDICATIVAS E TERÃO DE SER CONFIRMADAS EM PROJETO
- 12 DE EXECUÇÃO, FUNÇÃO AD MARCA QUE VIER A SER INSTALADA
- 13 AS DIMENSÕES, PESOS E CARACTERÍSTICAS DOS EQUIPAMENTOS A FORNECER E INSTALAR PODEM
- 14 NÃO SER IGUAIS ÀS PREVISTAS NO PROJETO PELO QUE EM FASE DE PROJETO DE EXECUÇÃO SE
- 15 DEVERÁ VERIFICAR TODAS AS DIMENSÕES DE CARÁTER HIDRÁULICO, ESTRUTURAL OU ELÉTRICO
- 16 TODAS AS COTAS ALTIMÉTRICAS DESTES DESENHOS ENCONTRAM-SE NO SISTEMA DE REFERÊNCIA - NÍVEL
- 17 MÉDIO DO MAR (NNM)

AL-INN-3611-EL-DWG-00001 01.0 PR-22809-IE TF