


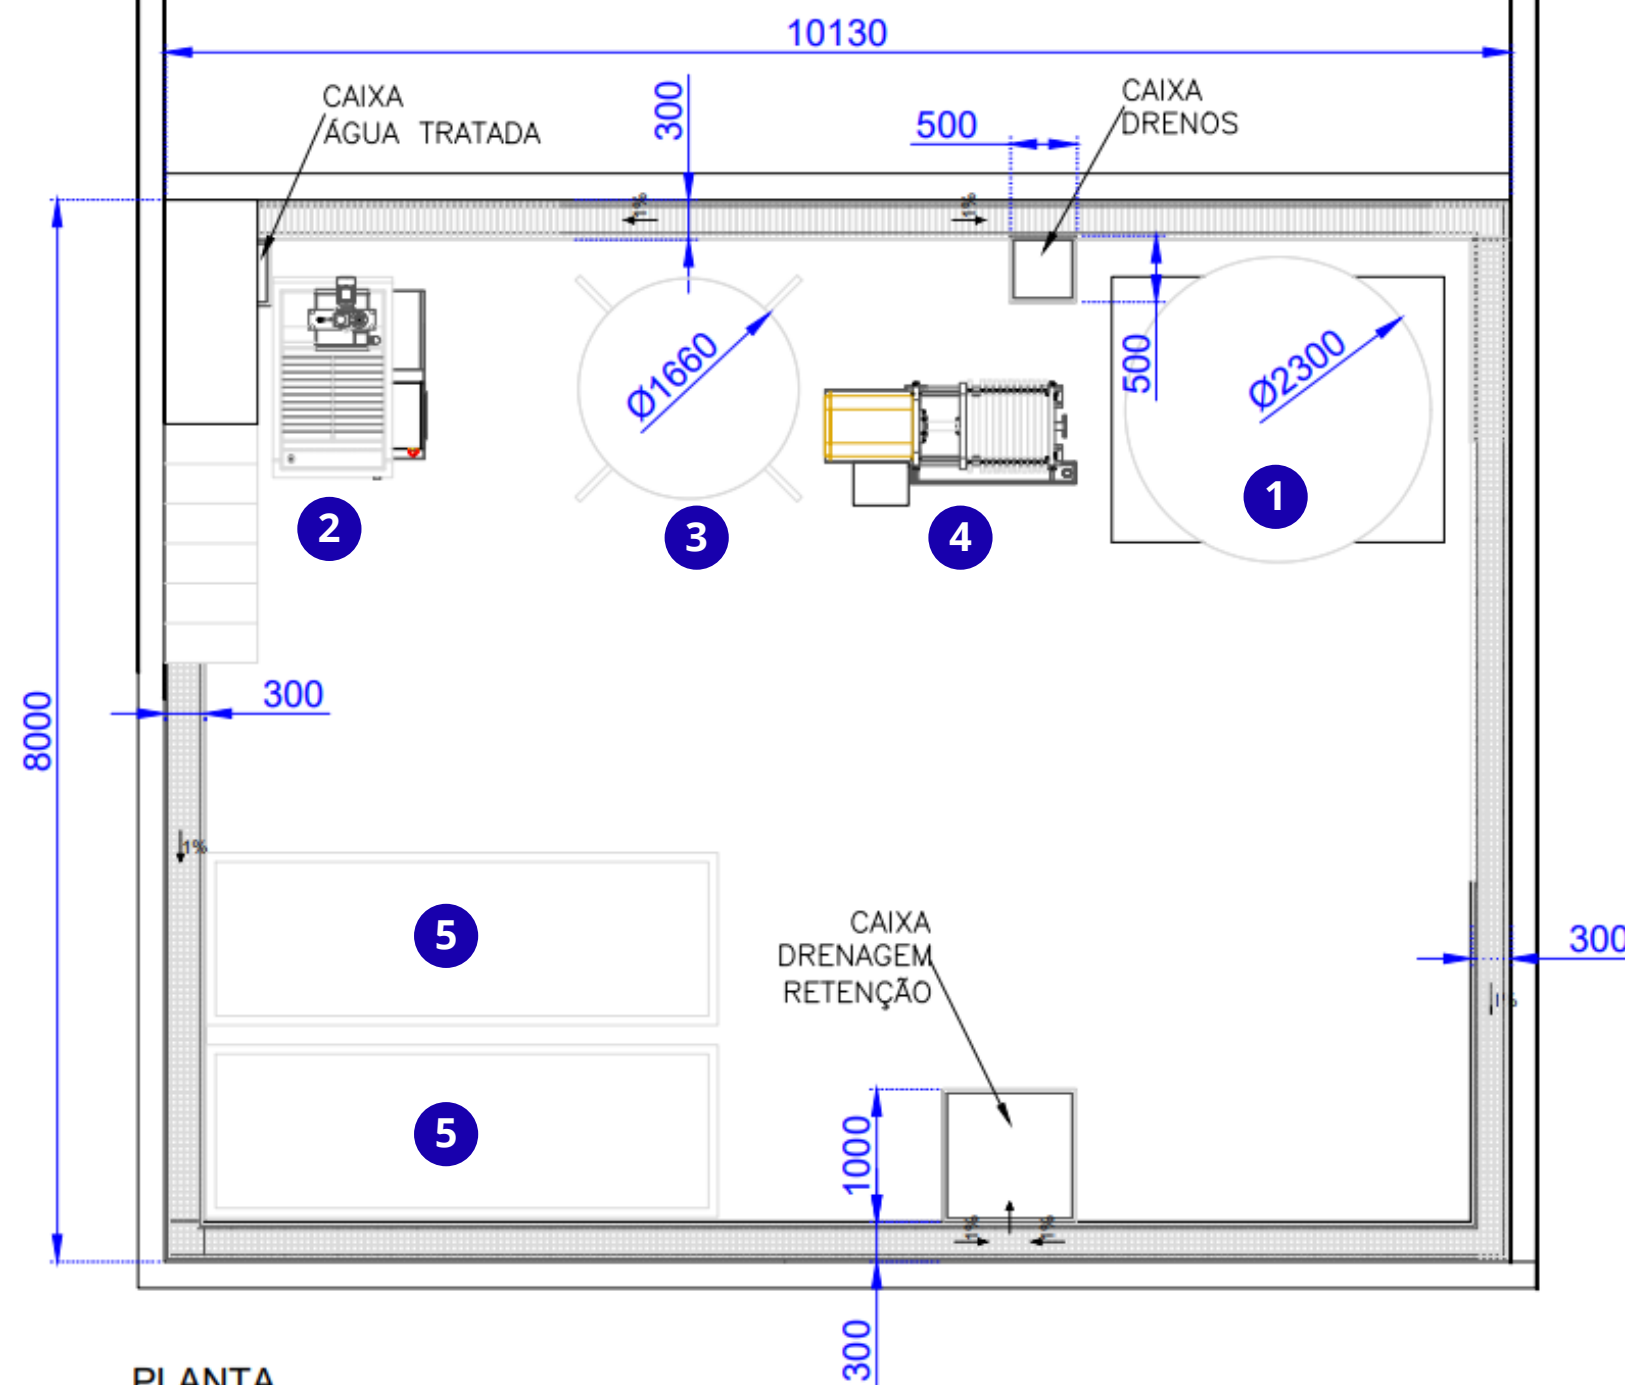

PLANTA

LEGENDA:

- 1- Tanque Água Bruta
- 2 - ETAR Mono-bloco
- 3 - Tanque de Lamas
- 4 - Filtro Prensa
- 5 - Tanque Água Tratada

TÍTULO/TITLE :		CLIENTE/CUSTOMER :			
PLANTA ETAR		Fabrica de Papel - Ponte Redonda			
VENTIL AQUA		Tam./Size	Data/Date:	Esc/Sc/Ech :	Ref No :
		A3	01/04/2026	1:40	V3 / FM / 26 / D1
VentilAQUA, S.A. Praceta Arquiteto Vasco Cunha Lote 10 IParque 3040-540 Coimbra, Portugal Tel: +351 239 437 336 www.ventilaqua.com ventilaqua@ventilaqua.com		This drawing is property of VentilAQUA, S.A. Can not be copied or assigned to another party without written permission. All rights (project, changes, development, etc) are reserved to VentilAQUA.		Este Desenho é propriedade da VentilAqua, S.A. Não pode ser copiado ou cedido a terceiros sem autorização escrita. Todos os direitos (projecto, desenvolvimento, alterações, etc) estão reservados à VentilAqua.	