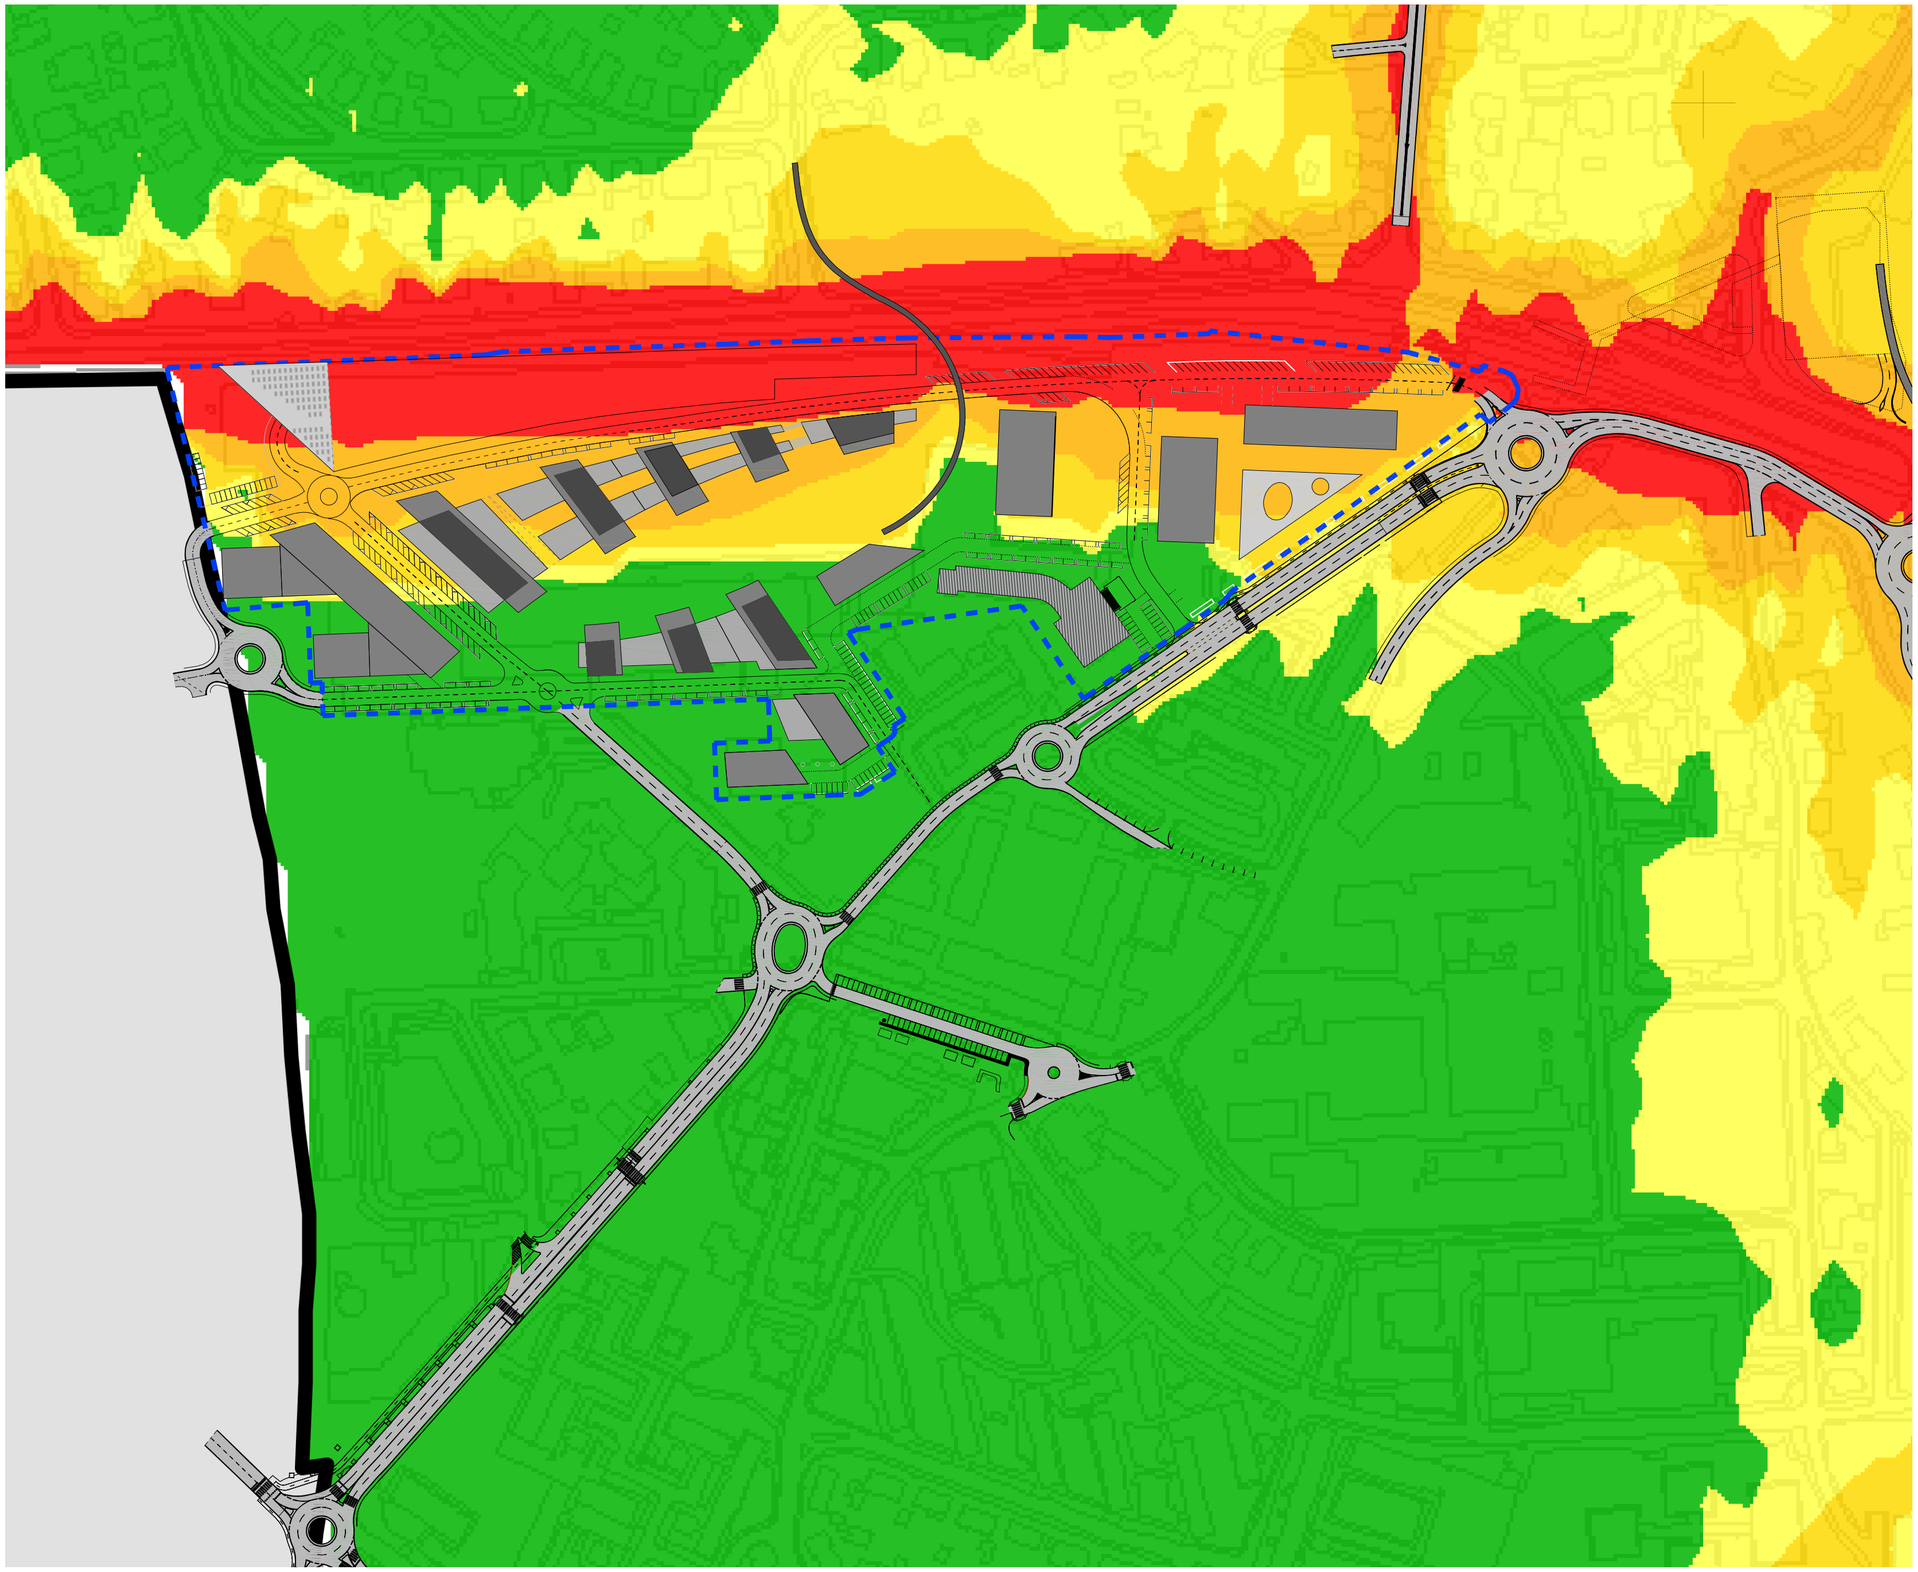

Legenda
Key

N

0 10 20 40 60 80 100 120 140 m

LIMITE ÁREA A LOTEAR

Ln

- ≤ 45
-]45 - 50]
-]50 - 55]
-]55 - 60]
- > 60

Revisão	Descrição	Data
06. A	Apresentação de elementos de acordo com reunião técnica	2022/04/13
05. A	Resposta notificação SAI-CMO/2020/12930	2021/01/29
01. A	Resposta notificação SAI-CMO/2019/29925	2020/03/04

Proprietário / Promotor — *Owner / Promoter*

Arquitectura / Coordenação — *Architecture / Coordination*

SARAIVA+ASSOCIADOS
25 Years. We are just starting.

Proprietário / Promotor — *Owner / Promoter*
EFEITO PREVISTO LDA

Título do Projecto — *Project Title*
ANTIGAS INSTALAÇÕES DA FUNDIÇÃO DE OEIRAS

Localização — *Location*
RUA DA FUNDIÇÃO DE OEIRAS, OEIRAS, PORTUGAL

Disciplina — *Discipline*
ARQUITECTURA

Fase — *Stage*

Título — *Drawing Name*
PLANTA DE CONDICIONANTES-RUÍDO NOTURNO

Colaboração — *Team*
António Melrelles, arq.to (3787/s)
Tiago Sallas, arq.to (6462/s)
Ana Carlota Horta, arq.ta (13636/s)
Otília Freire, arq.paisagista
João Santos, eng.

Código — *Code*: 8 - 1 1 1 - M I X - O E R

Ficheiro — *File*: 8-111-PIP-0050_0062-PL-R07A-V02

Alterado por — *Last Change*: ahorta - 29/07/2022

Data — *Date*: JULHO 2022

Escala — *Scale*: 1:2000

Número do Desenho — *Drawing number*: A R Q P I P . 0 0 6 . 1 0 7 A
(Disciplina / Fase / Grupo / Numero / Folha)

Revisão — *Rev.*: A

C.Int

Autor do Projecto: Miguel Saraiva, arq.to (5500/s)

Este desenho é propriedade intelectual dos seus autores, não podendo, sem prévia autorização ser reproduzido ou usado para qualquer fim a não ser o aqui indicado.
Este desenho foi desenvolvido com versões do software AUTOCAD® devidamente licenciadas de acordo com o "Contrato de Licença de Software Autodesk® da Autodesk, Inc.®"

ISO A2

Caminho do Ficheiro: P:\Concreto\8-111-MIX-OER-Antigas Oficinas_Oeiras_Efeito Previsto\01-DESENHO\01-1-PIP-8-111-PIP-Reg-8-111-PIP-R07-A\
Nome do Ficheiro: 8-111-PIP-0050_0062-PL-R07A-V02.dwg
Último Gravado por: miguel.saraiva@saraivaeassociados.com
Último gravado em: 29 July, 2022 - 14:55:31 - amend
Último Plotado em: 29 July, 2022 - 15:05:48 - Miguel Saraiva
Último Plotado Layout: 8-111-PIP-0050_0062-PL-R07A-V02 - 1:1000,48 - A0E6
Último Plotador: Bluebeam PDF Printer
Data e Hora da Última Recuperação: 29 July, 2022 - 18:05:48 - A0E6