



**SECÇÃO A-A'**  
ESC. 1:50

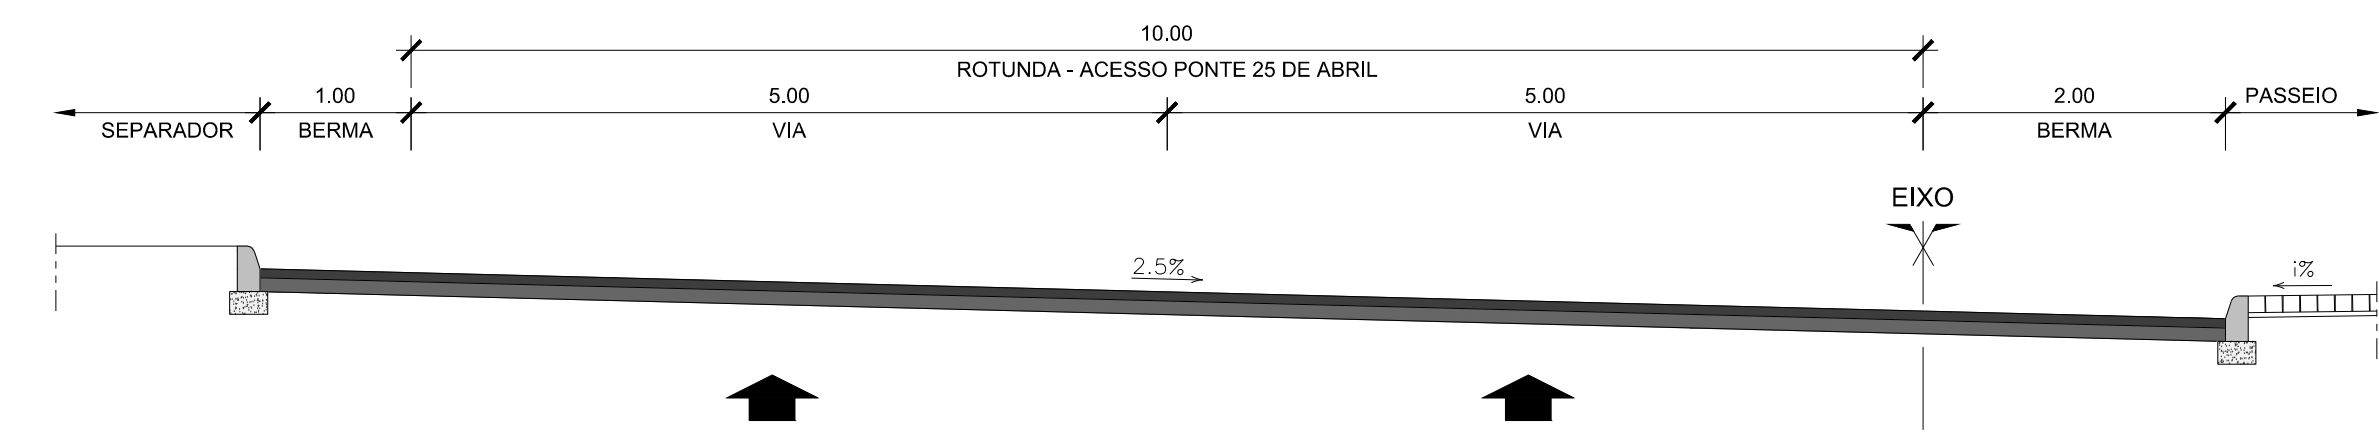

**SECÇÃO B-B'**  
ESC. 1:50

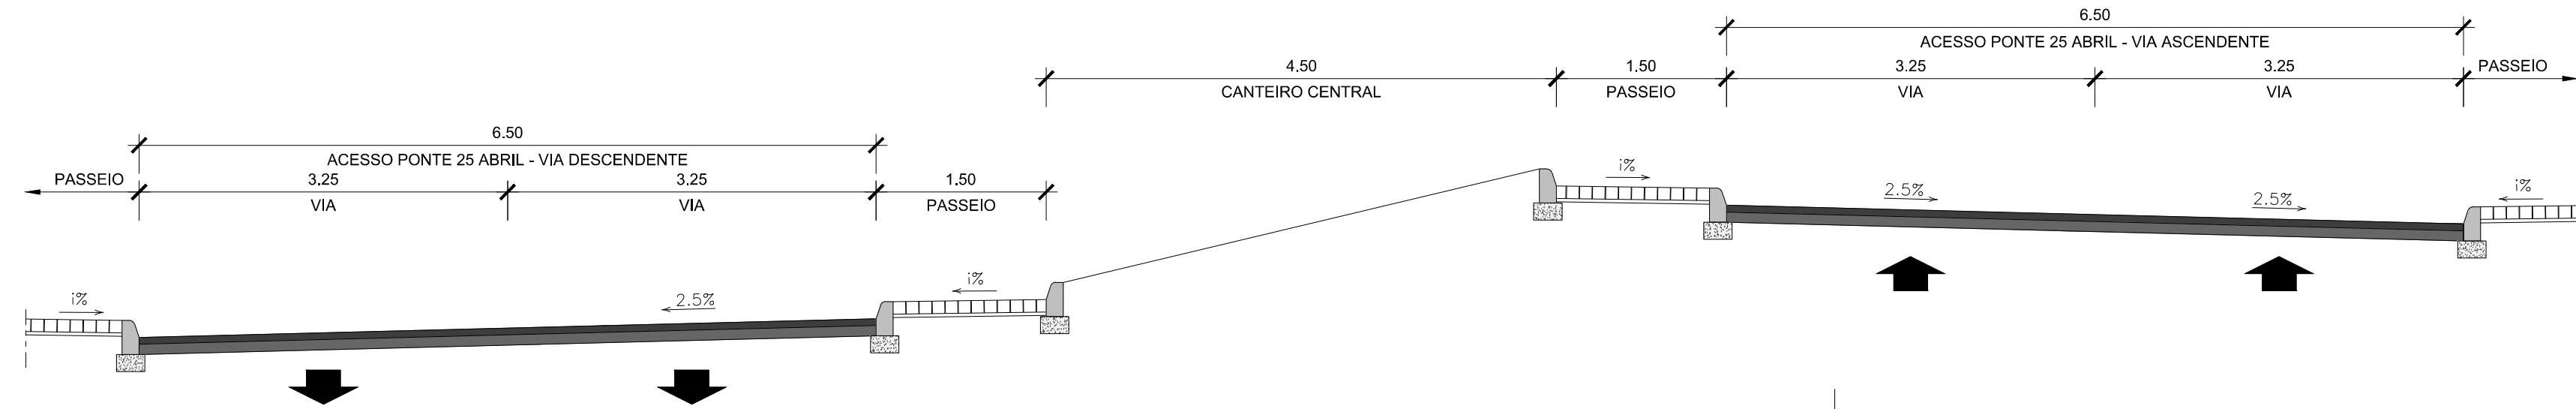

ALTERAÇÕES					
0 EMISSÃO INICIAL		DATA	DES.	VERIF.	
Data:		PROLONGAMENTO DA LINHA VERMELHA S. SEBASTIÃO - ALCÂNTARA			
Aprov.:		PROJETO DE EXECUÇÃO		Escala: Des. nº <b>134505</b> F. 01/01	
Verif.:		DESVIO DE TRÁNSITO		Alter.:	
Proj.:		DESVIOS DE TRÁNSITO EM ALCÂNTARA		Substituído	
Des.:		FASE FINAL		Substituído	
				Nº SAP	
				Versão	
				Folha	
Aprov. RP		MOTAENÇIL ENGENHARIA			
Verif. JMS		COBA / JET SJ / JLCM / TALPROJECTO			
Proj. JMS		Identificação Empresa Proprietária		Escala: 1:1000	
Des. PPA		LVSSA MSA PE DTR EST AC DW 085008 0		Folha: 01/01	
		Desenho nº		Alter.:	