legenda

área total de terreno	120.044,70m²
área total de implantação edificado	11.694,90m²
área total de implantação c/ lagoas	13.073,92m²
área bruta de construção	11.831,70m²
área impermeável	13.877,60m²
volumetria (edificações)	62.321,13m³
volumetria (lagoas)	5.479,83m³
altura máxima de fachada	5.50m
zona acimentada	871,85m²
zona em tout venant	213,95m²
zona terra batida	12.029,75m²
zona vegetação controlada	7.855,35m²
zona vegetação natural	85.529,65m²

1	escritório/habitação(2 - T2)/vestiário/refeitório/arrumos	
	área total de implantação	418,70m²
	área bruta de construção	755,70m²
2	varrascaria	
	área total de implantação	58,55m²
	área bruta de construção	58,55m²
3	quarentena	
	área total de implantação	58,25m²
	área bruta de construção	58,25m²
4	pavilhão 6 - gestação/desmame/maternidades	
	área total de implantação	2.123,40m²
	área bruta de construção	2.123,40m²
5	pavilhão 5 - desmame/engorda	
	área total de implantação	1.769,60m²
	área bruta de construção	1.769,60m²
6	pavilhão 4 - engorda	
	área total de implantação	1.767,00m²
	área bruta de construção	1.767,00m²
7	pavilhão 3 - engorda	
	área total de implantação	1.650,00m²
	área bruta de construção	1.650,00m²
8	pavilhão 2 - maternidades/gestação	
	área total de implantação	1.814,00m²
	área bruta de construção	1.814,00m²
9	pavilhão 1 - maternidades/gestação	
	área total de implantação	1.671,55m²
	área bruta de construção	1.671,55m²
10	lagoas	1.379,02m²
11	nitreira/separadora	
	área total de implantação	231,65m²
	área bruta de construção	130,50m²
12	silos	
13	necrotério	
14	rodilúvio	
15	cais	
16	depósito de água	
17	furo	
18	armazém de medicamentos	
19	fossa estanque (resíduais domésticas)	
20	fossas da quarentena e varrascaria	
21	tanque de receção	
22	tanque de receção - engordas	
23	fossa do rodilúvio	
24	fossa do necrotério	
25	fossa da nitreira	

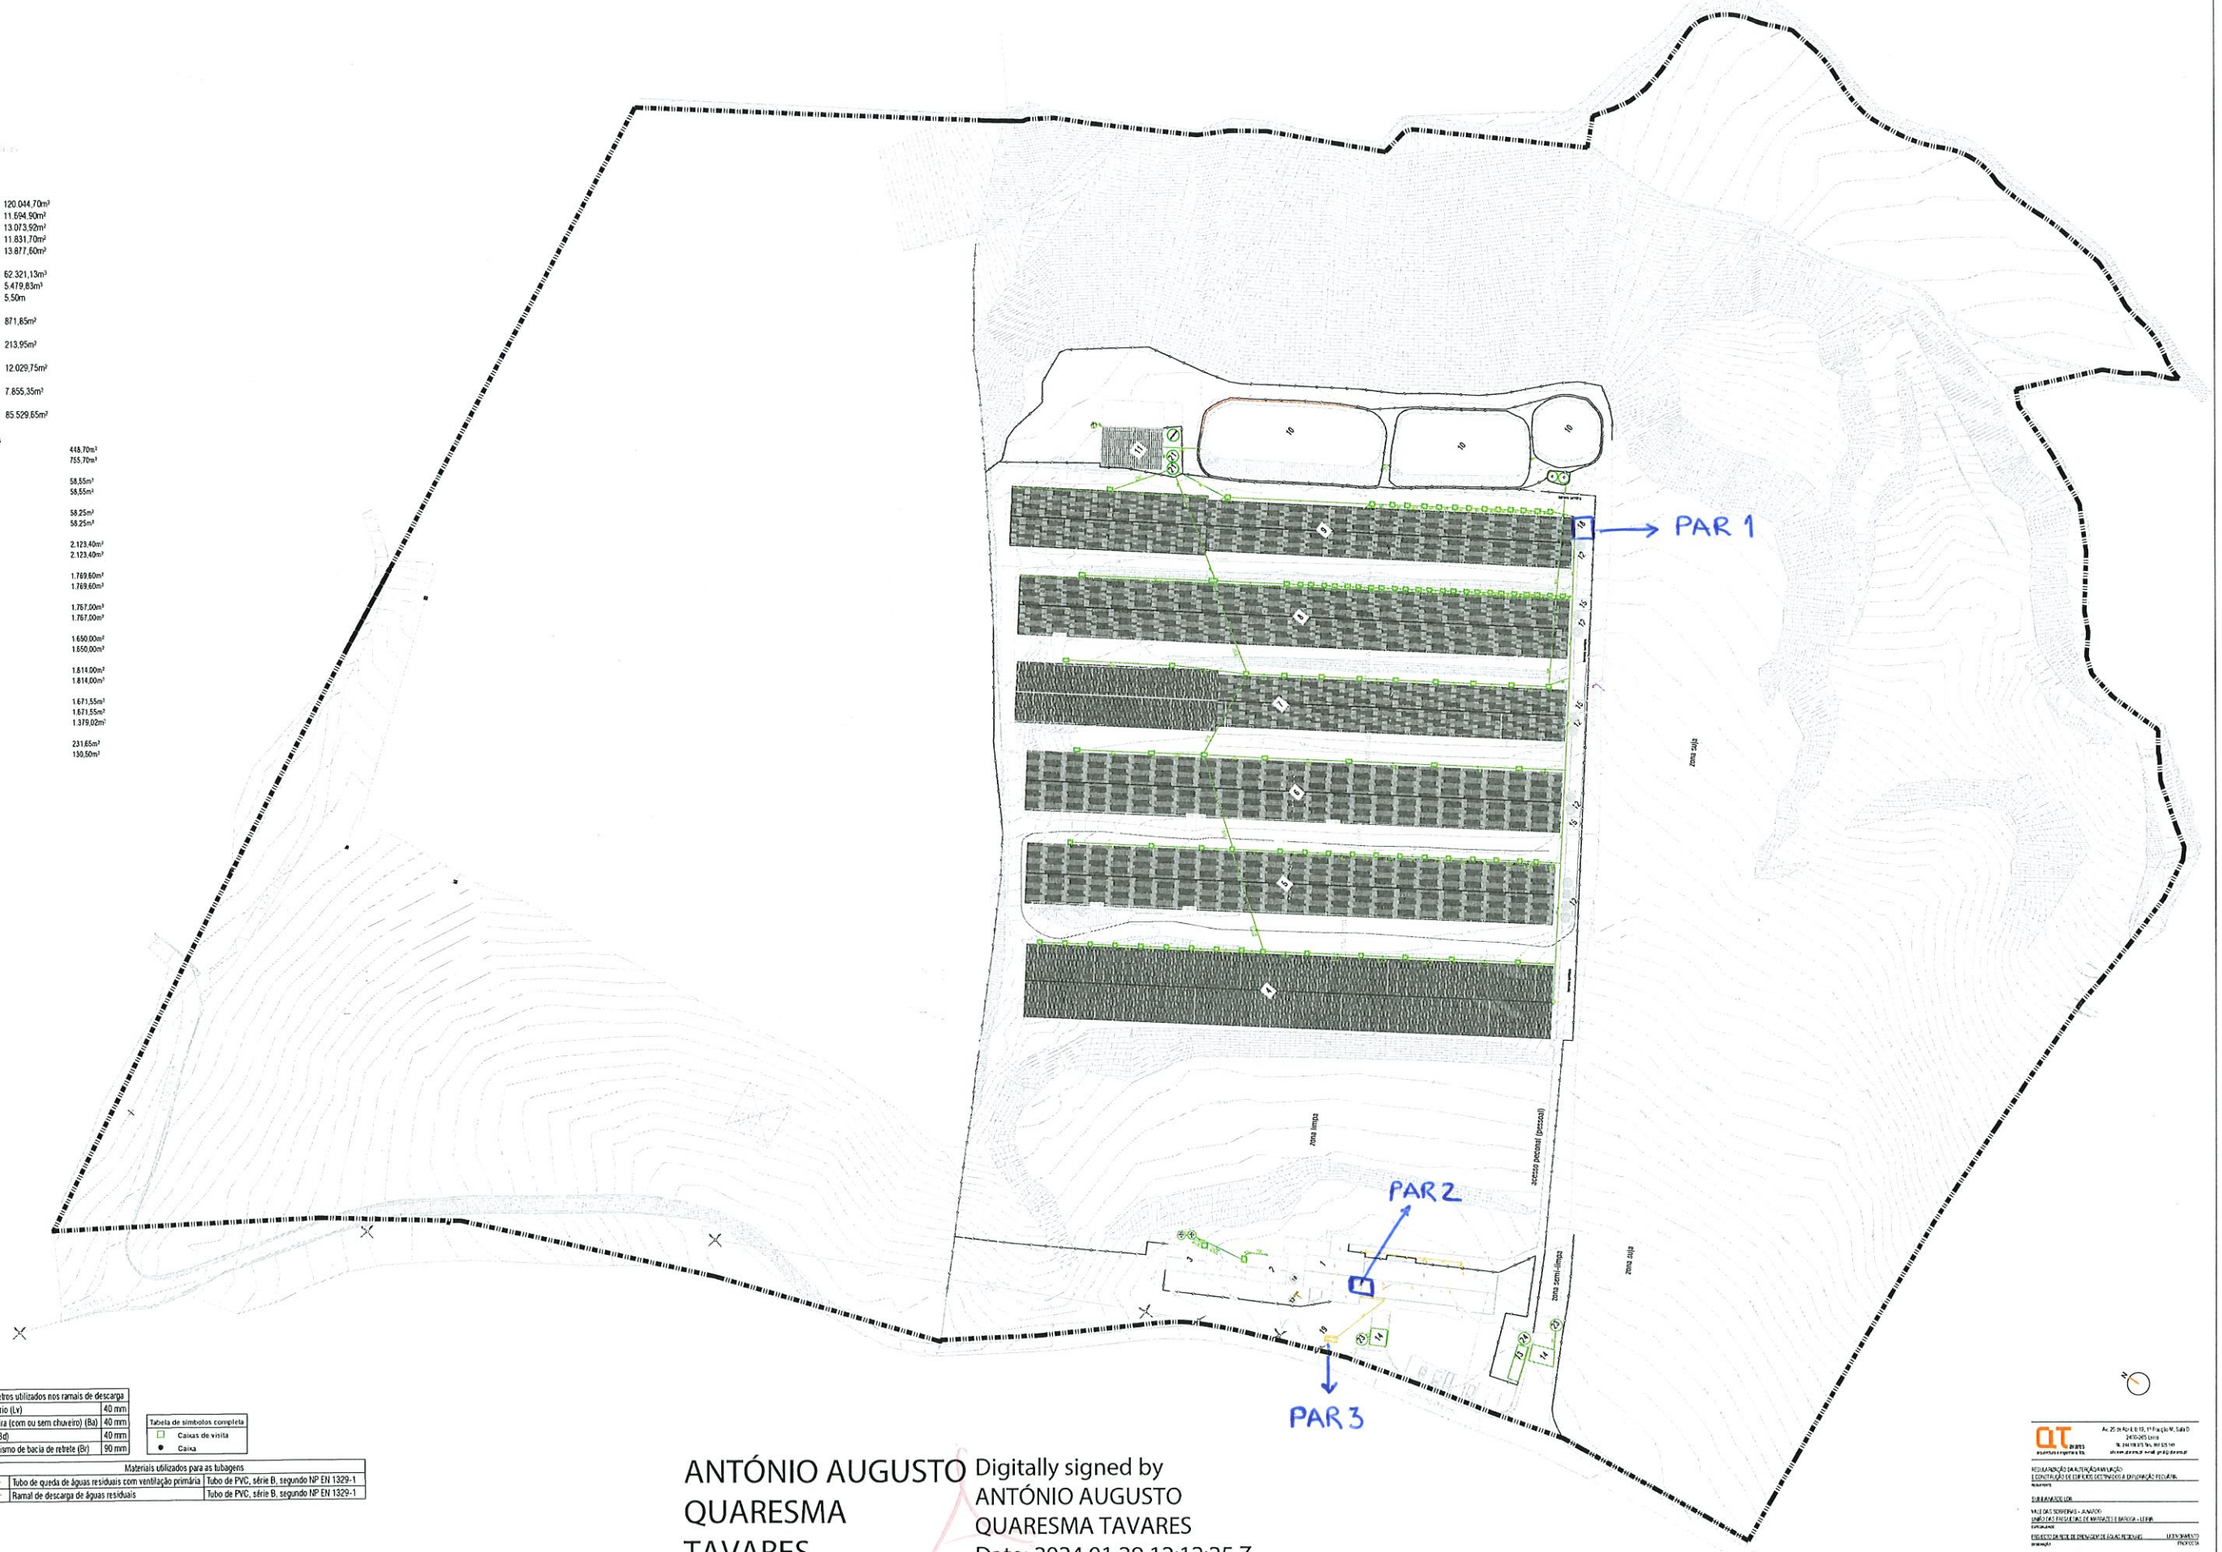

Diâmetros utilizados nos ramais de descarga	
Lavatório (Lv)	40 mm
Banheira (com ou sem chuveiro) (Ba)	40 mm
Bidé (Bd)	40 mm
Autoclismo de bacia de retrete (Br)	90 mm

Tabela de símbolos completa
□ Caixas de visita
● Caixa

Materiais utilizados para as tubagens		
	Tubo de queda de águas residuais com ventilação primária	Tubo de PVC, série B, segundo NP EN 1329-1
	Ramal de descarga de águas residuais	Tubo de PVC, série B, segundo NP EN 1329-1

ANTÓNIO AUGUSTO QUARESMA TAVARES

Digitally signed by ANTÓNIO AUGUSTO QUARESMA TAVARES
Date: 2024.01.29 12:12:25 Z

QT arquitetura e engenharia lda
Av. 25 de Abril 8 B 10, 1º Frente M, Sala D
2410-085 Leiria
Tel. 243 98 25 36 / Fax. 243 55 149
phone.phone@ mail: geq@phone.pt

REQUALIFICAÇÃO DA ALTERAÇÃO/AMPLIAÇÃO E CONSTRUÇÃO DE EDIFÍCIOS DESTINADOS A EXPLORAÇÃO PECUÁRIA

SUINICULTURA

VALE DAS TERREIRAS - JUNÇATÓ
MARINHAS PARA SISTEMA DE MATERNIDADE E GESTAÇÃO - LEIRIA

PROJECTO DE REDE DE DRENAGEM DE ÁGUAS PLUVIAIS — LICENCIAMENTO / PROJECTO

PLANTA DE IMPLANTAÇÃO

autor do projecto: Eng. António Tavares	desenhador do projecto: Eng. António Tavares	colaboradores:
escala: 1/500	colaboradores: Arq. Ana Nunes, Arq. Sofia Afonso	DESENHO 01
data: janeiro/2024		