
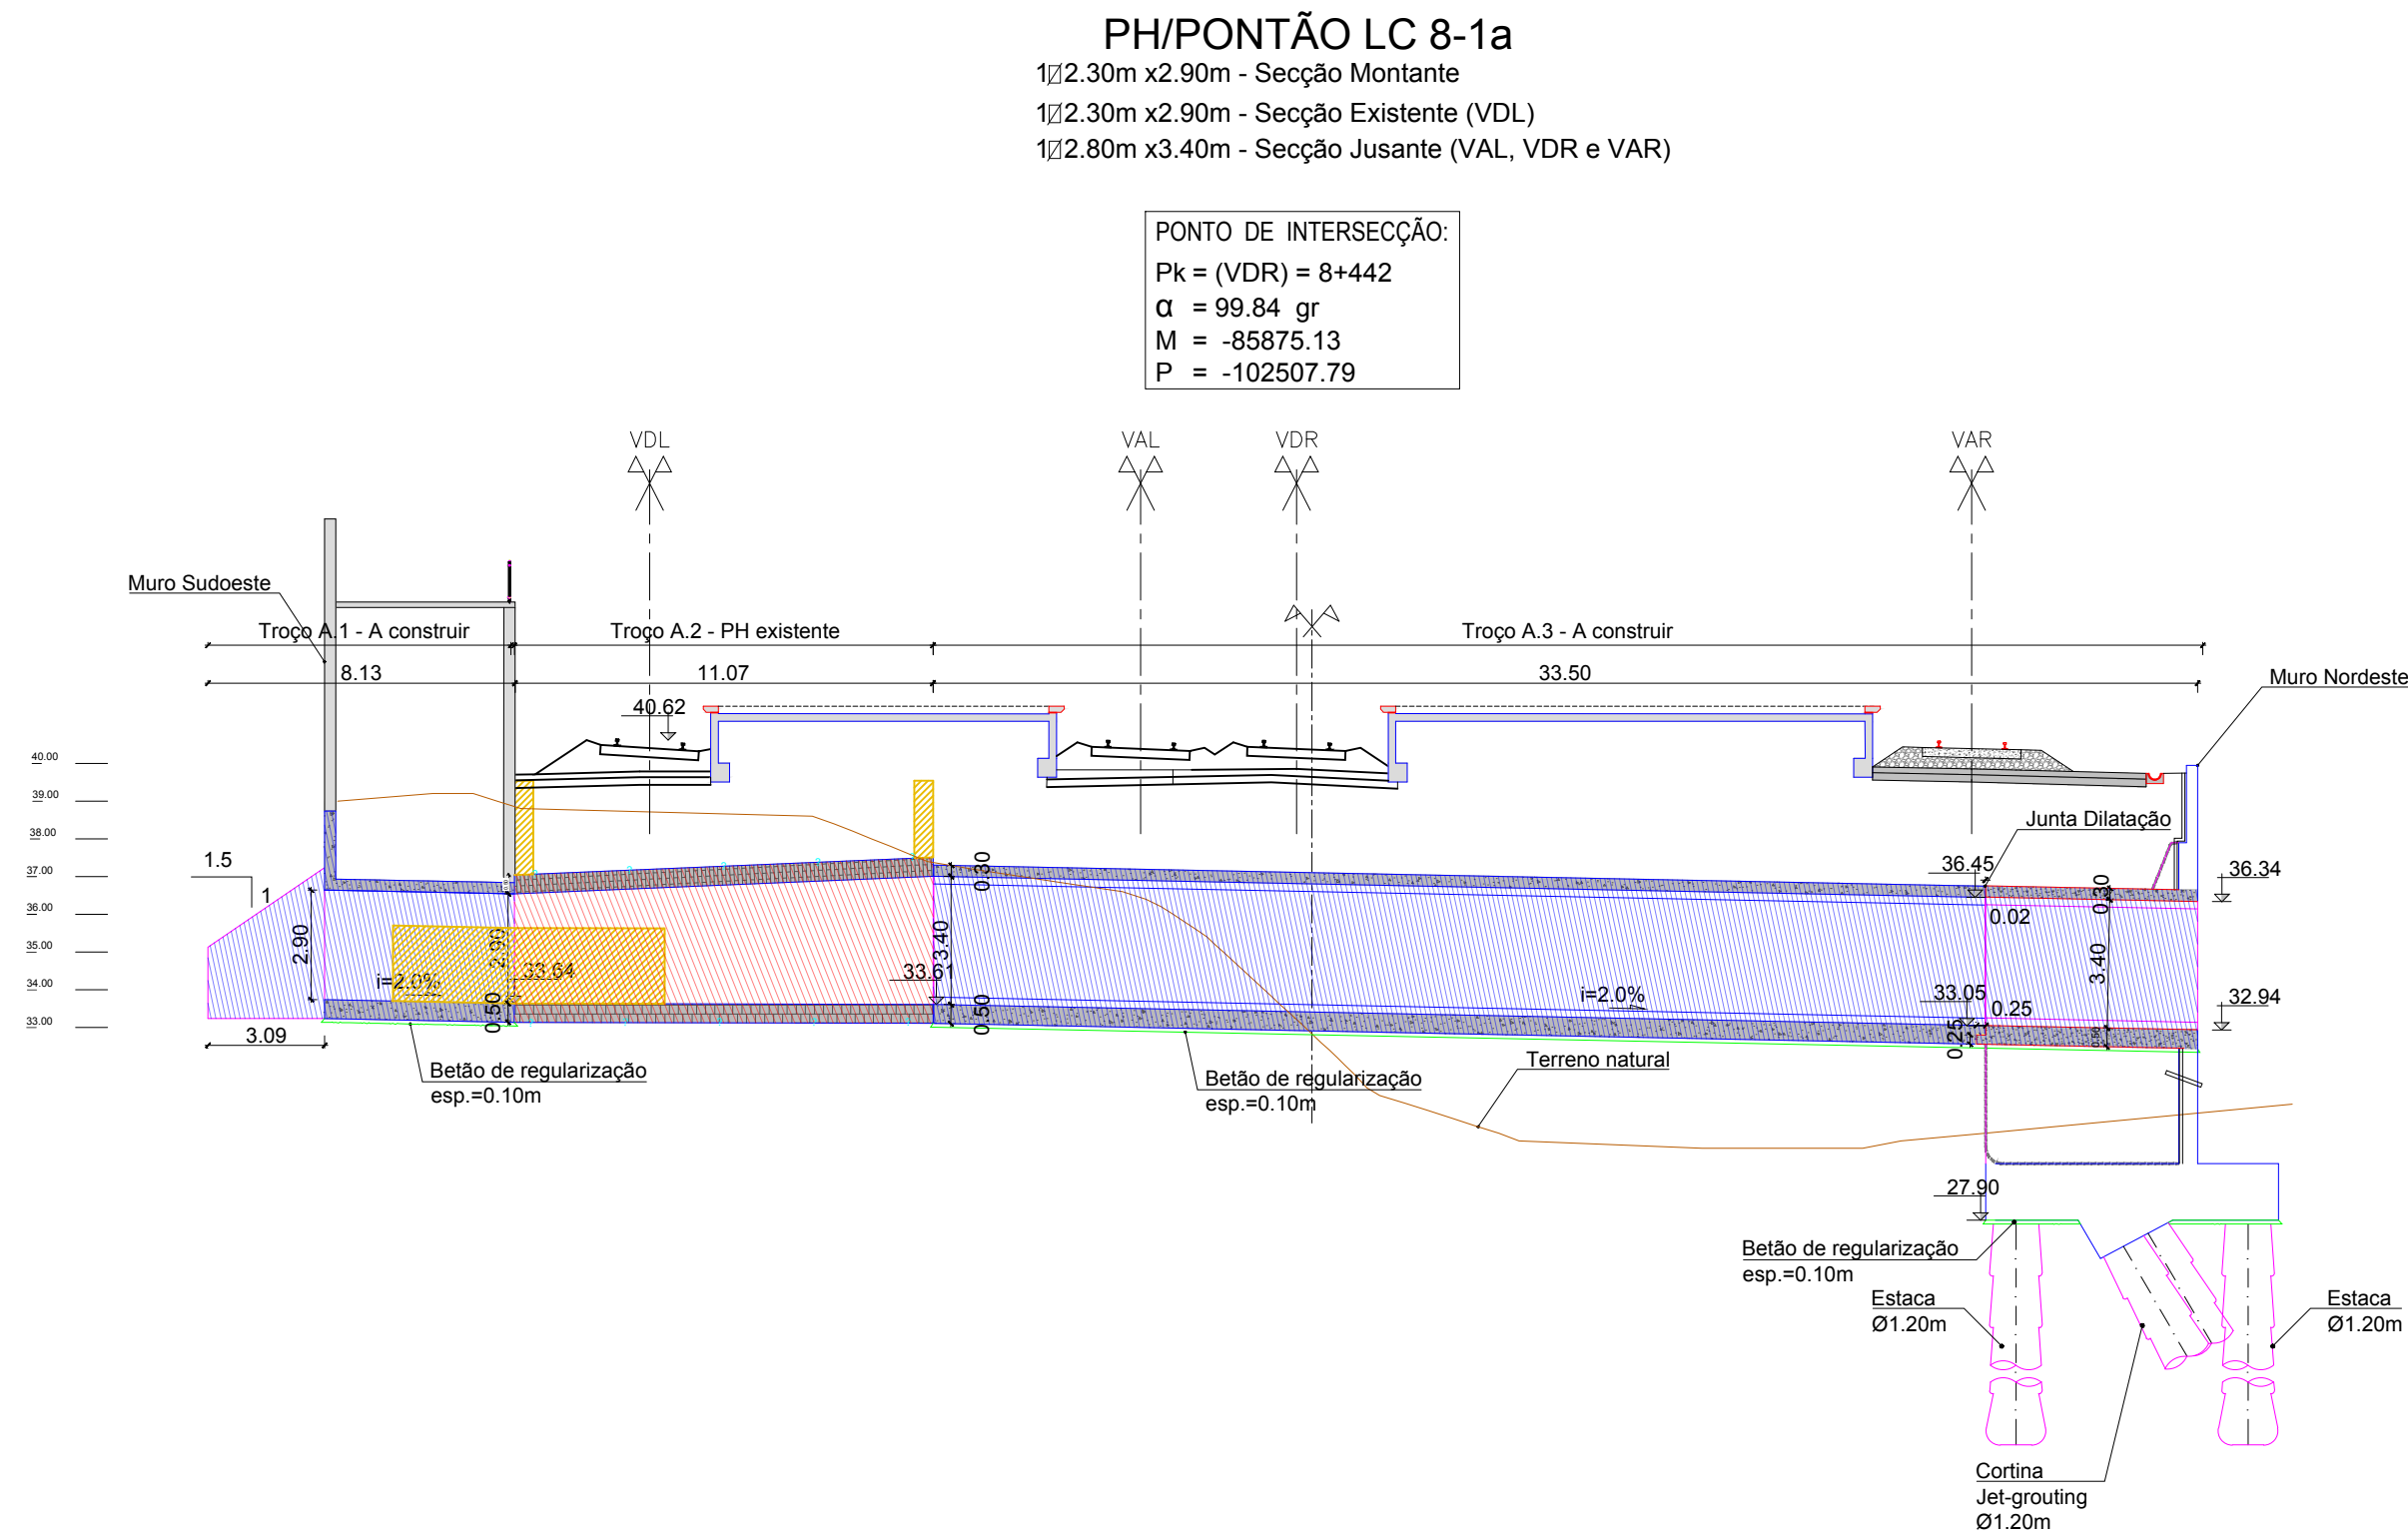


5/4 - 1/4

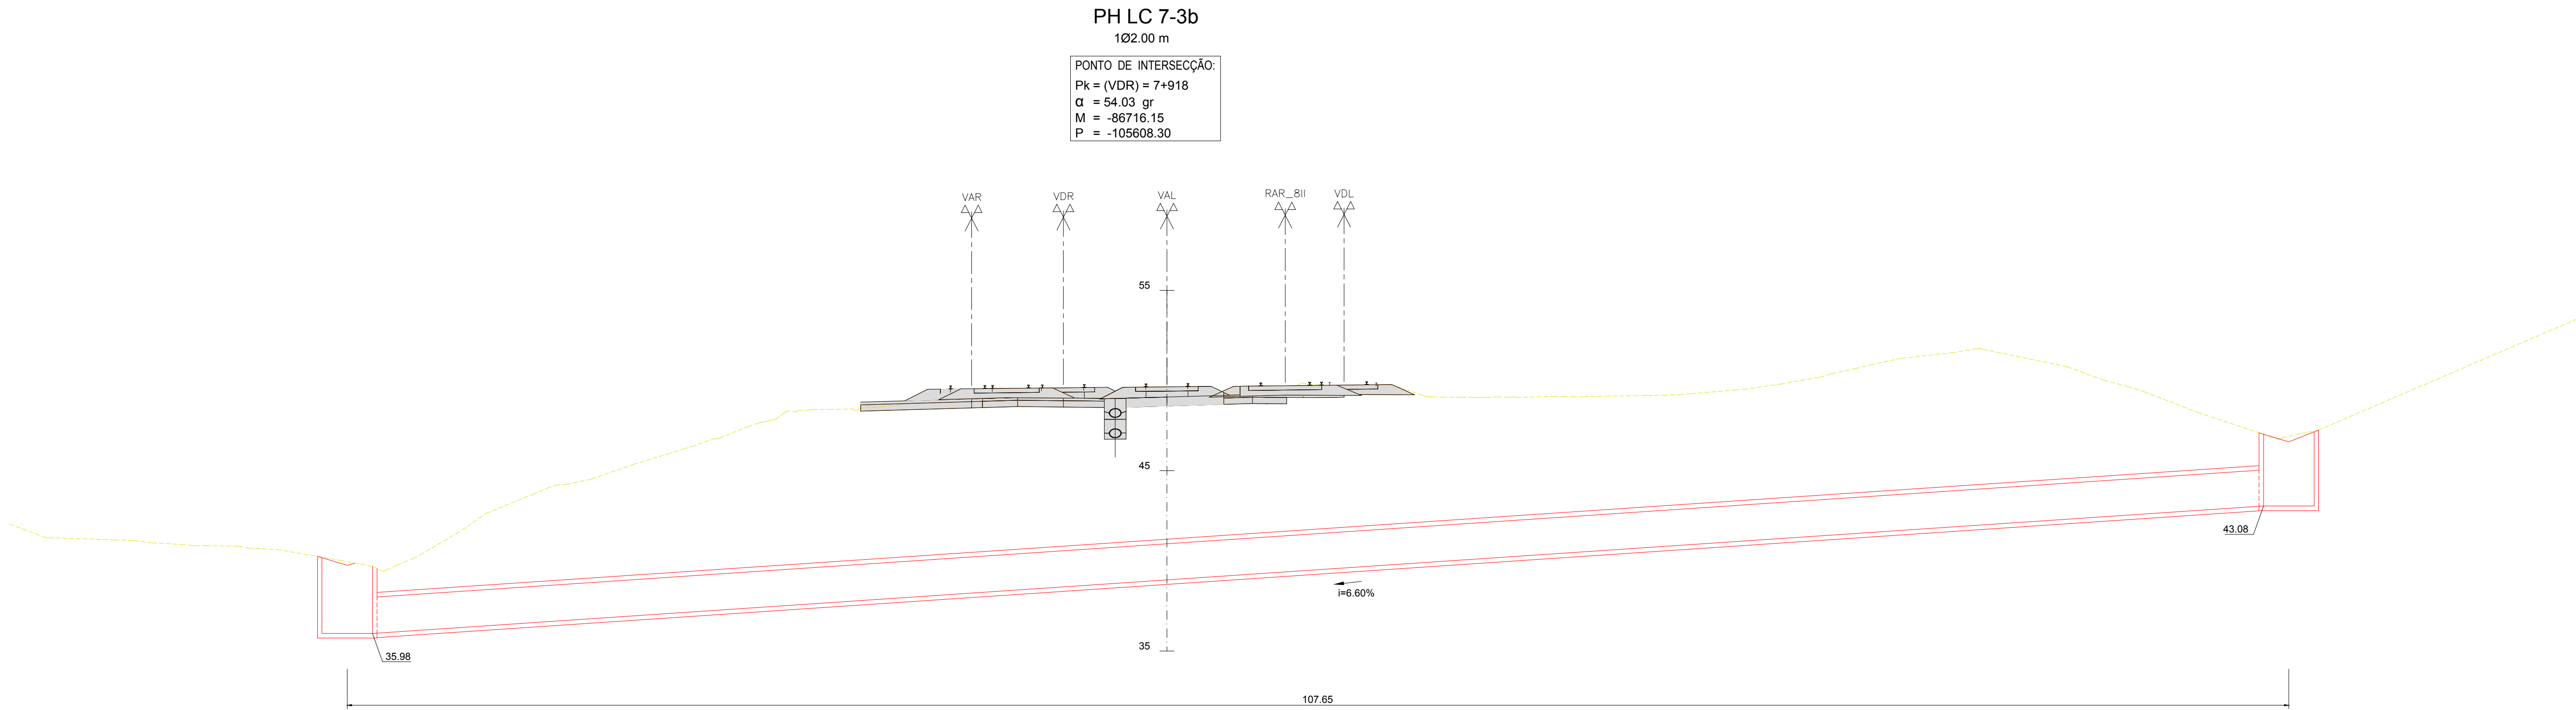

Nota: A definição e pormenorização da Passagem Hidráulica é apresentada no V02 – Tomo 2.4.01

Legenda:

- Elemento novo a implantar
- Elemento existente a manter

			Logótipos e informação complementar					
			O Diretor de Projeto José Alves Monteiro			Projeto Quadruplicação da Linha de Cintura Roma/Alentejo - Braço de Prata) e Modernização da Linha do Norte (Braço de Prata - Sacavém)		
			O Responsável Unidade EA-EPR - Jorge Rebelo			Linha Linha de Cintura e do Norte		
			O Responsável Departamento EA-EF - Fernando Vendas			Local Pk 3+500 (Linha de Cintura) a Pk 10+200 (Linha do Norte)		
			O Diretor DEA - José Alves Monteiro			Especialidade V01 - Infraestrutura e Plataforma de Via Férrea T1.02 - Drenagem		
						N.º da Ordem 01		Versão 01
						Escalas 1:200		
						Perfis Longitudinais das PHS		

ST / GMA	Código Projeto	PF0103.PE.01.02.00.00.001.00.DWG	Direção de Engenharia e Ambiente							
ST / GMA	Arquivo	PF0103.PE.01.02.00.00.001.00.DWG	Empreendimento							
Rev	Data	Descrição	Responsável	Projeto	Desenho	FM	Verificação	MO	Fase	Projeto de Execução