



CAIXA DE VISITA / SUMIDOUROS EM COLETORES
SECÇÃO CIRCULAR - Ø=1.00

1:20

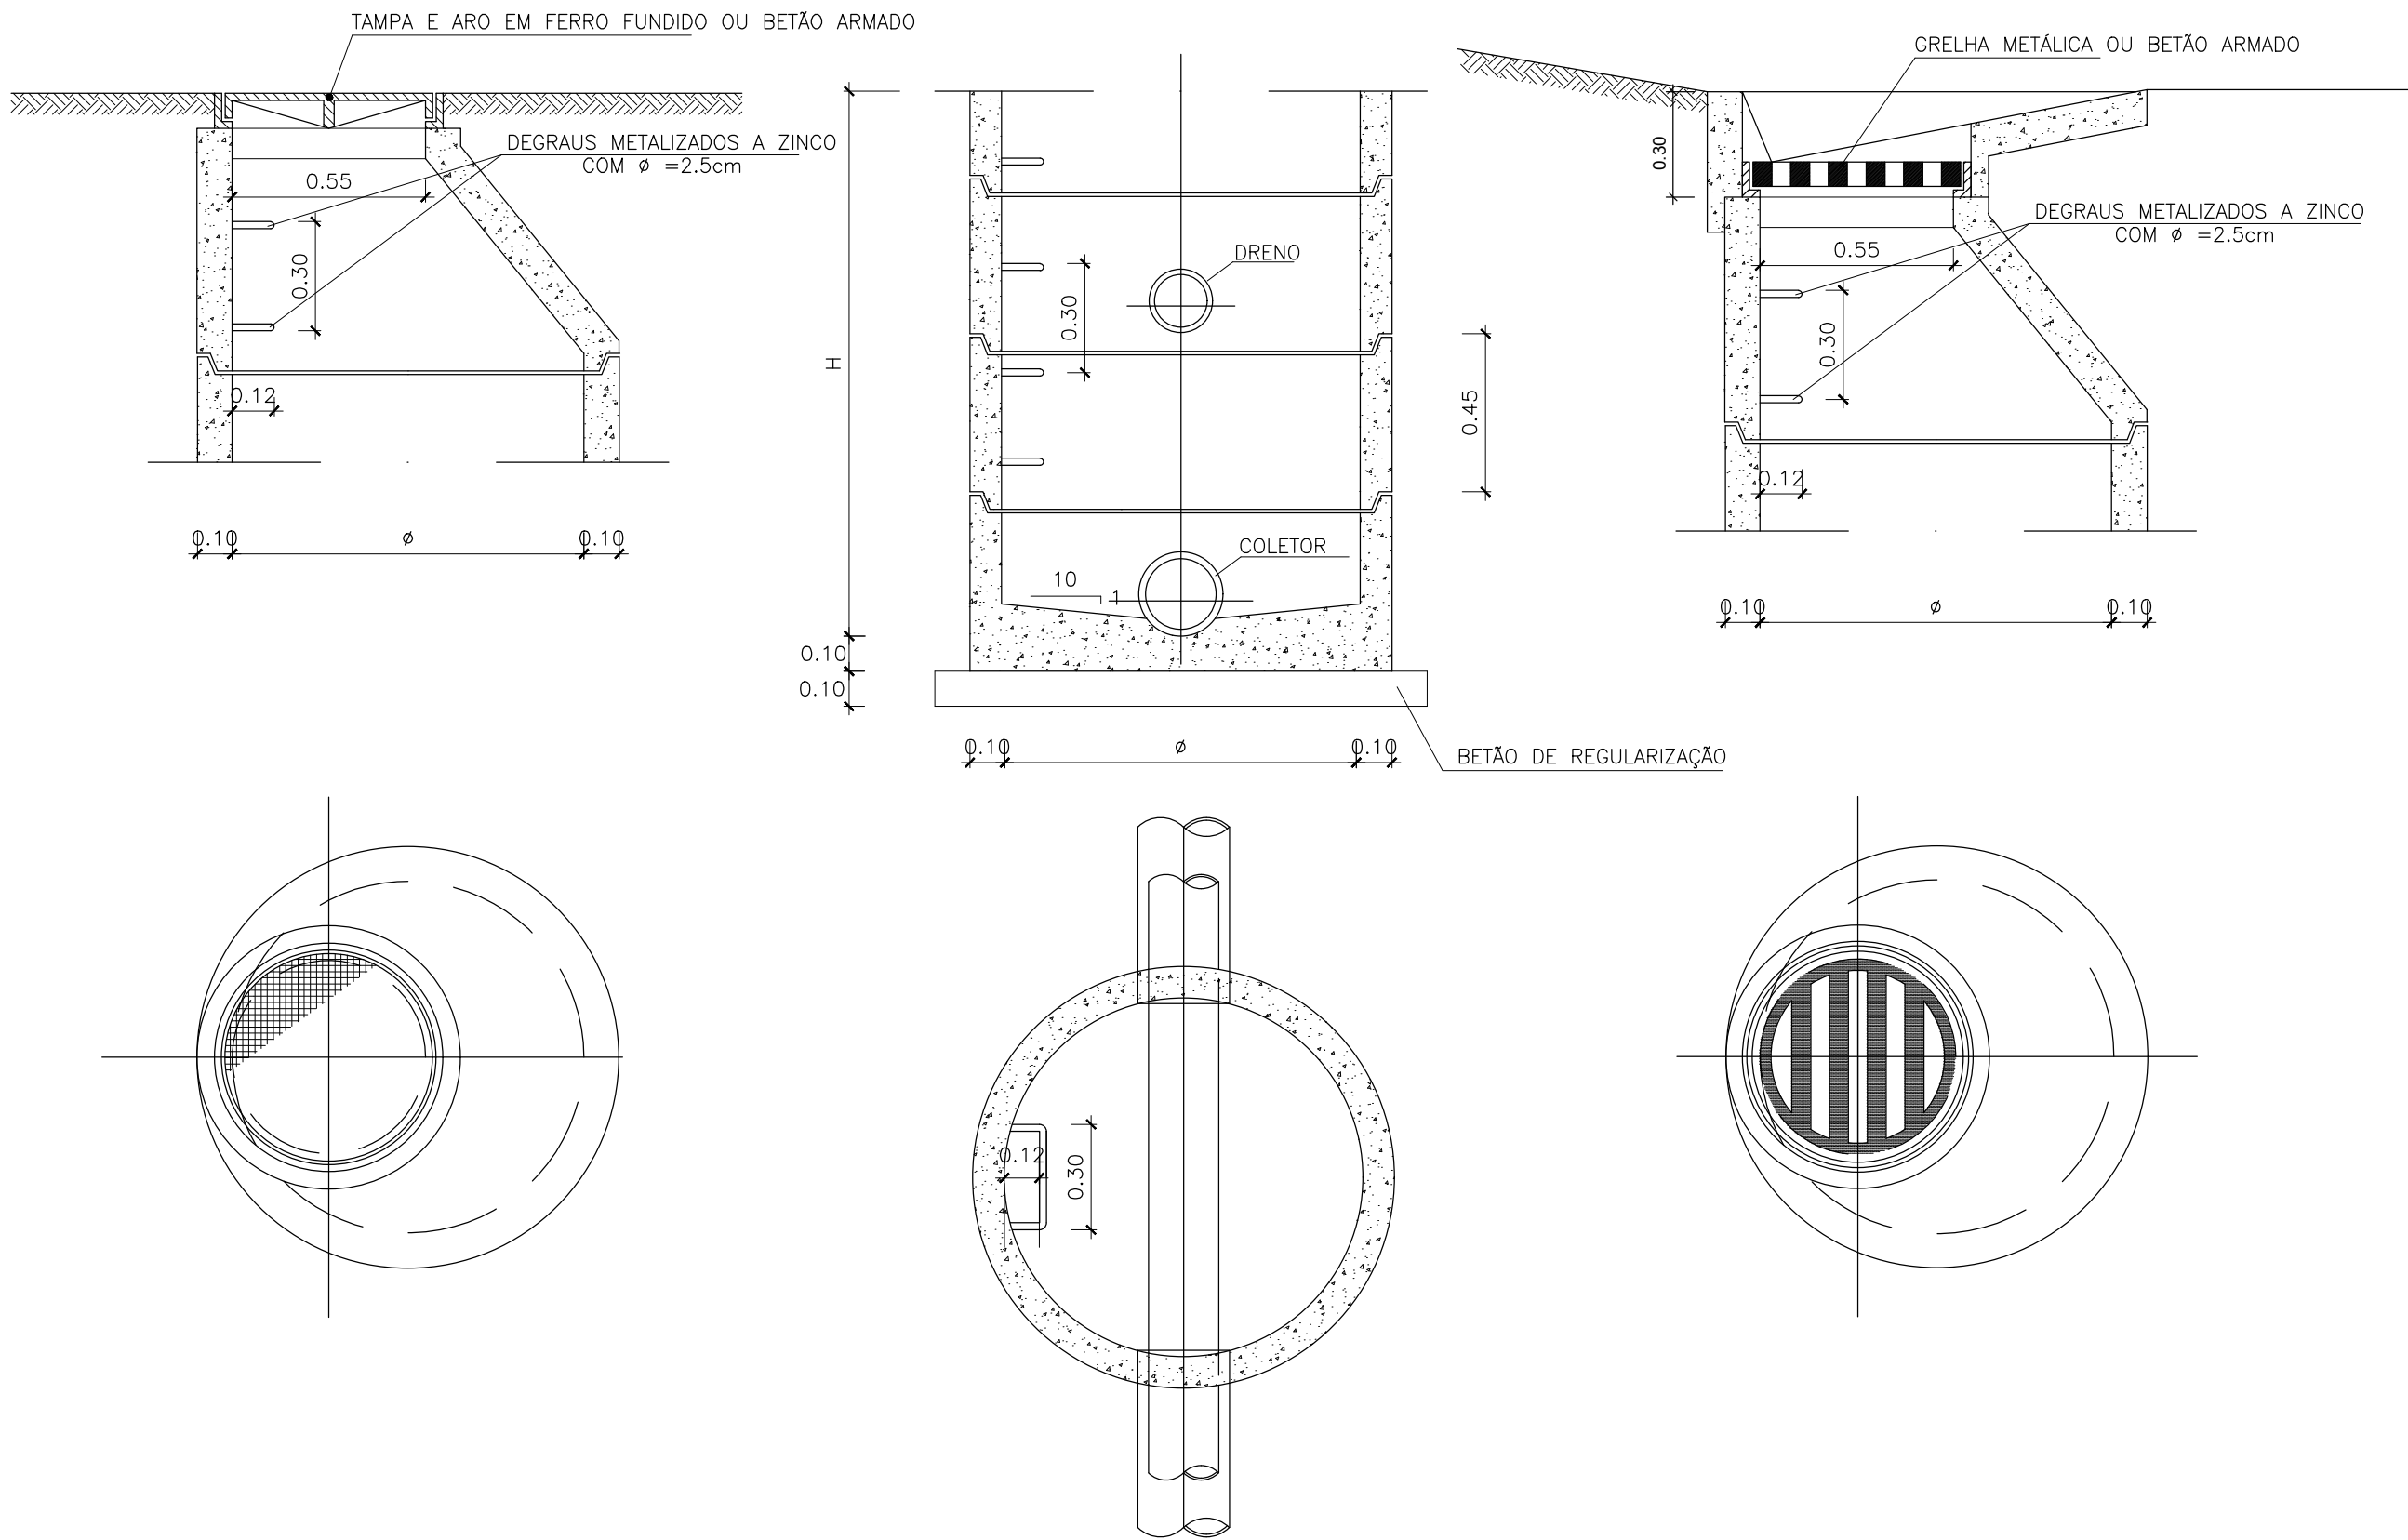

CAIXA DE VISITA
(A COLOCAR NA ENTREVIA)


Esc. 1:20

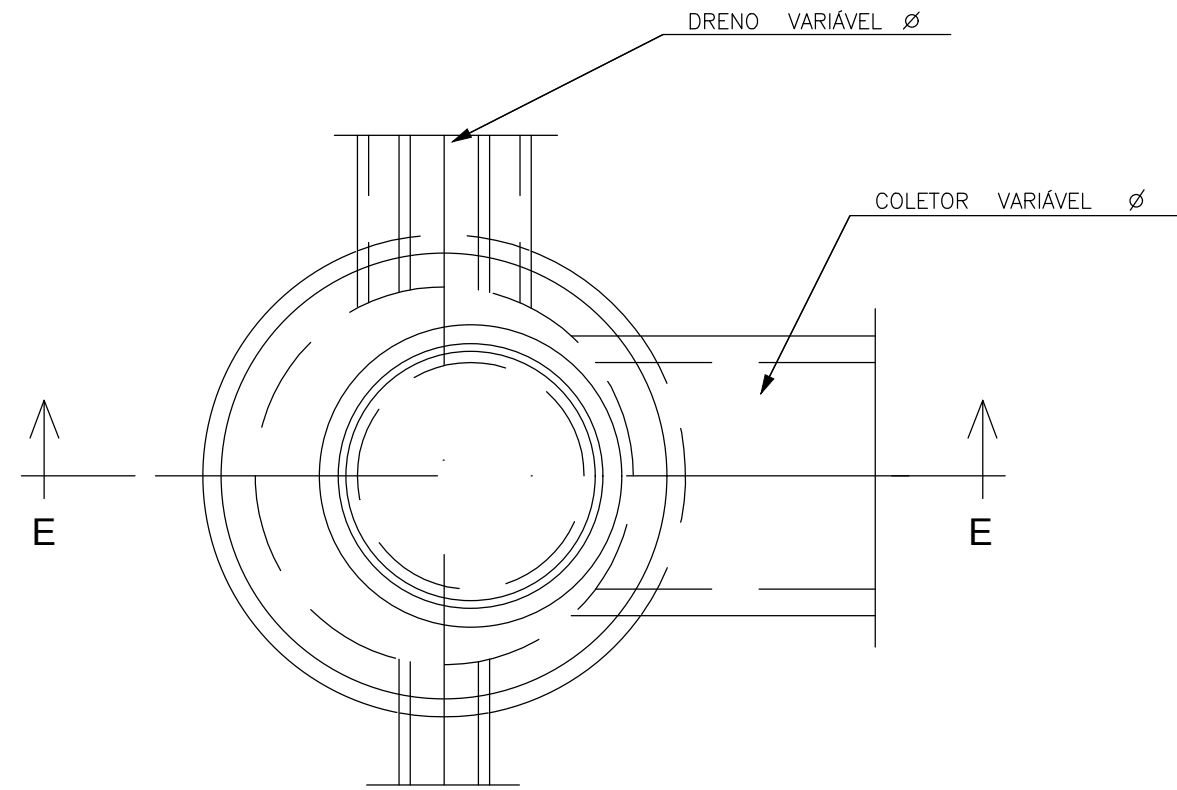


CAIXA DE VISITA E LIMPEZA
COM VALETA E DRENO

(A COLOCAR NA BERMA QUANDO APLICÁVEL)


Esc. 1:20

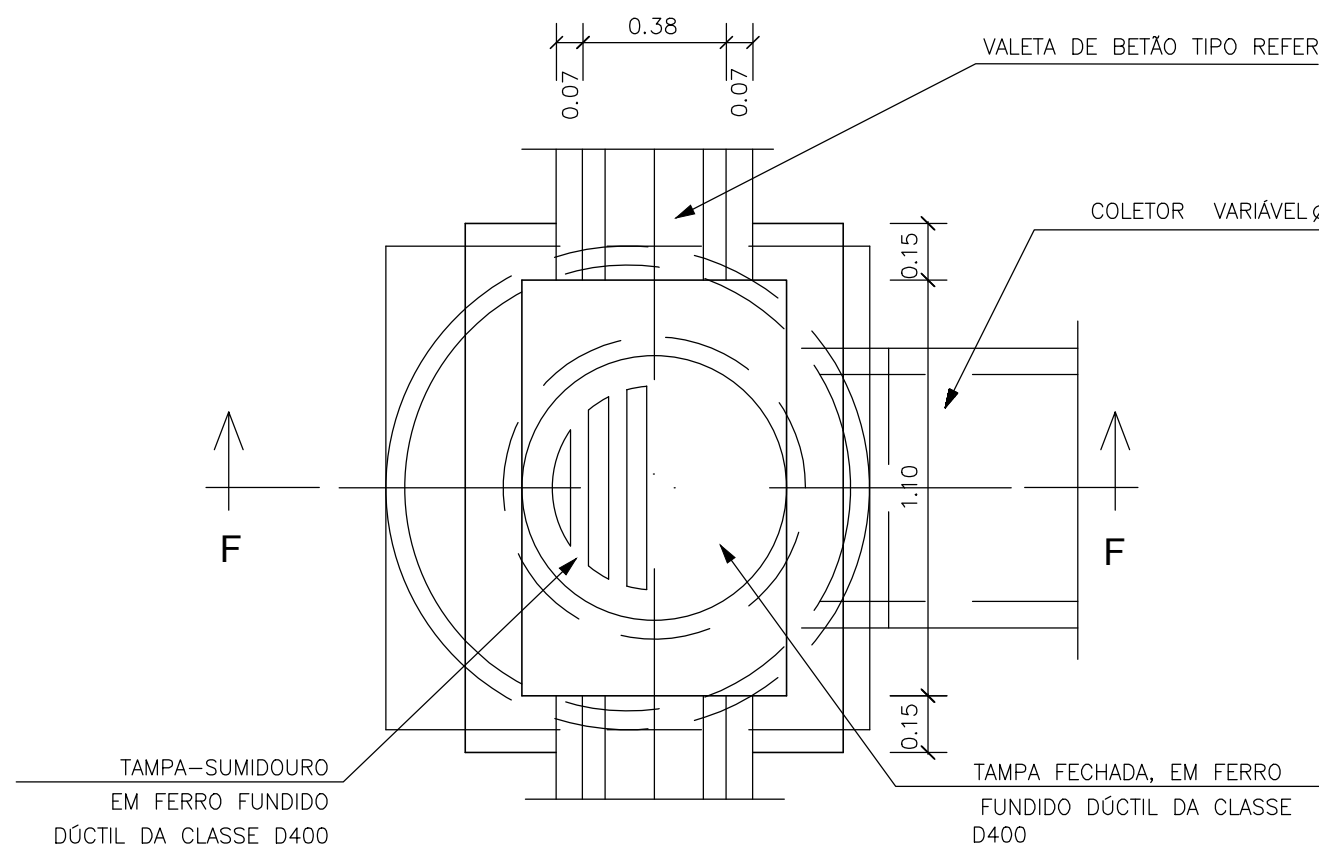

PLANTA

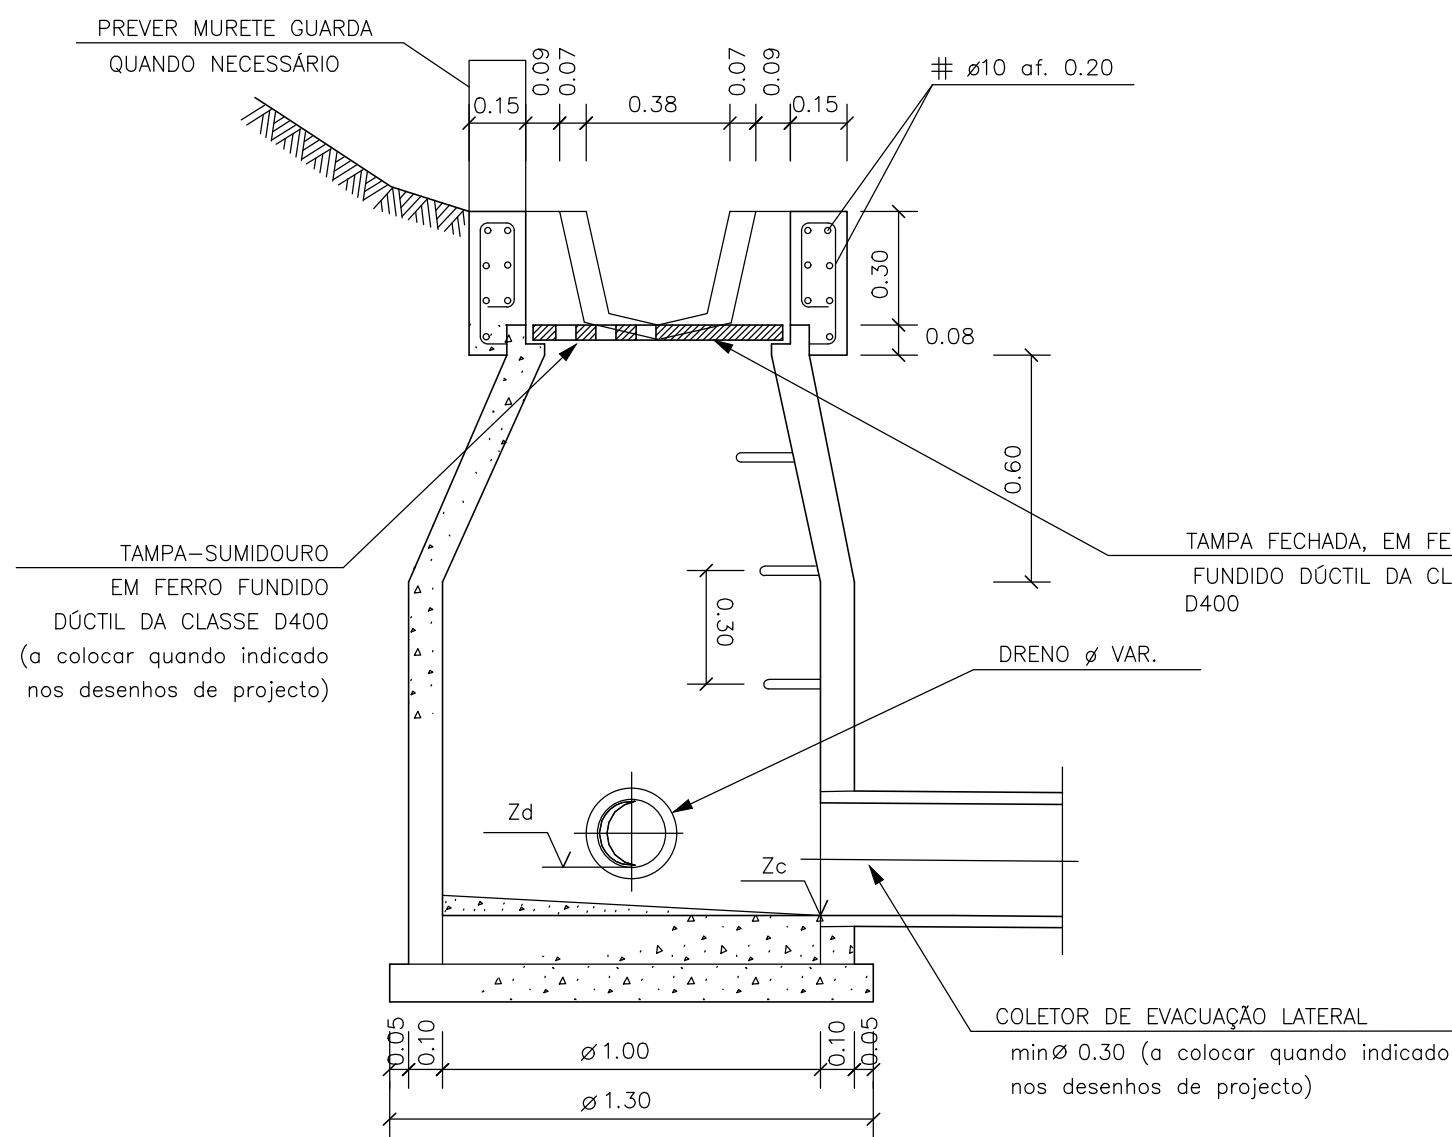


CORTE F-F

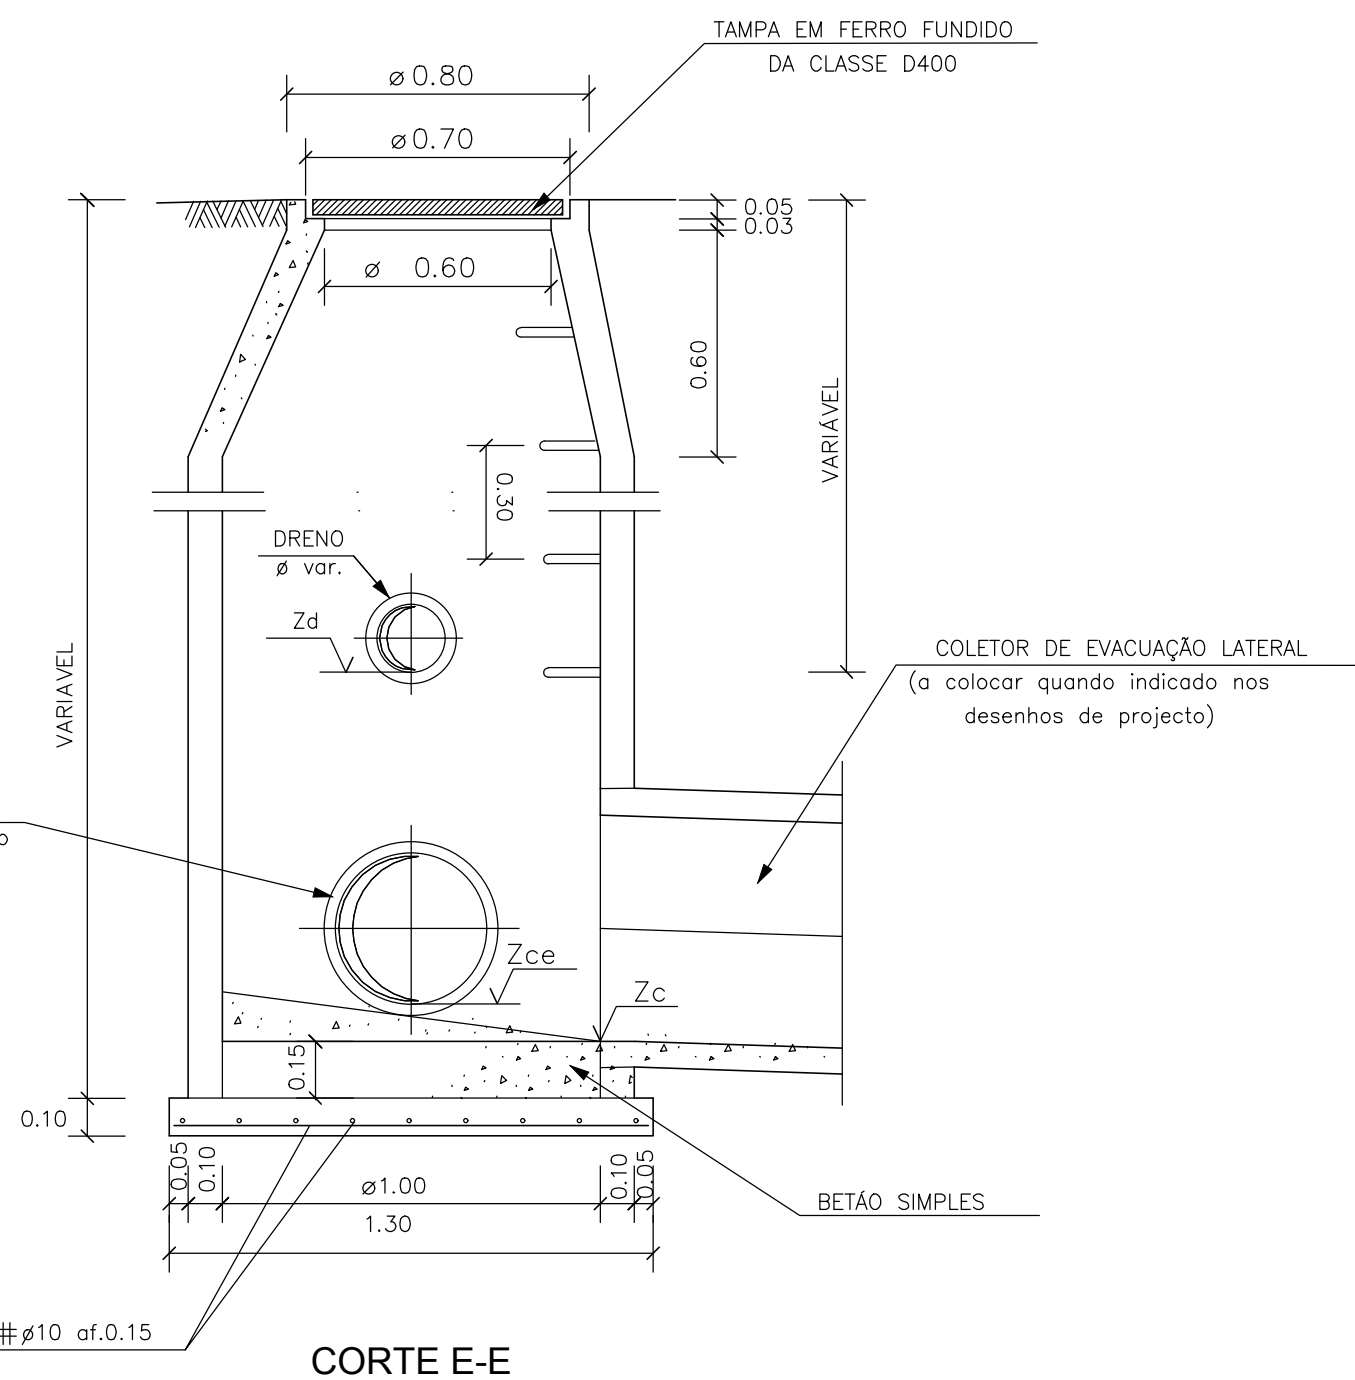

CORTE E-E


VALETA PLATAFORMA TRIANGULAR REVESTIDA A BETÃO
(+ DRENO + COLETOR)

ESC. 1:20

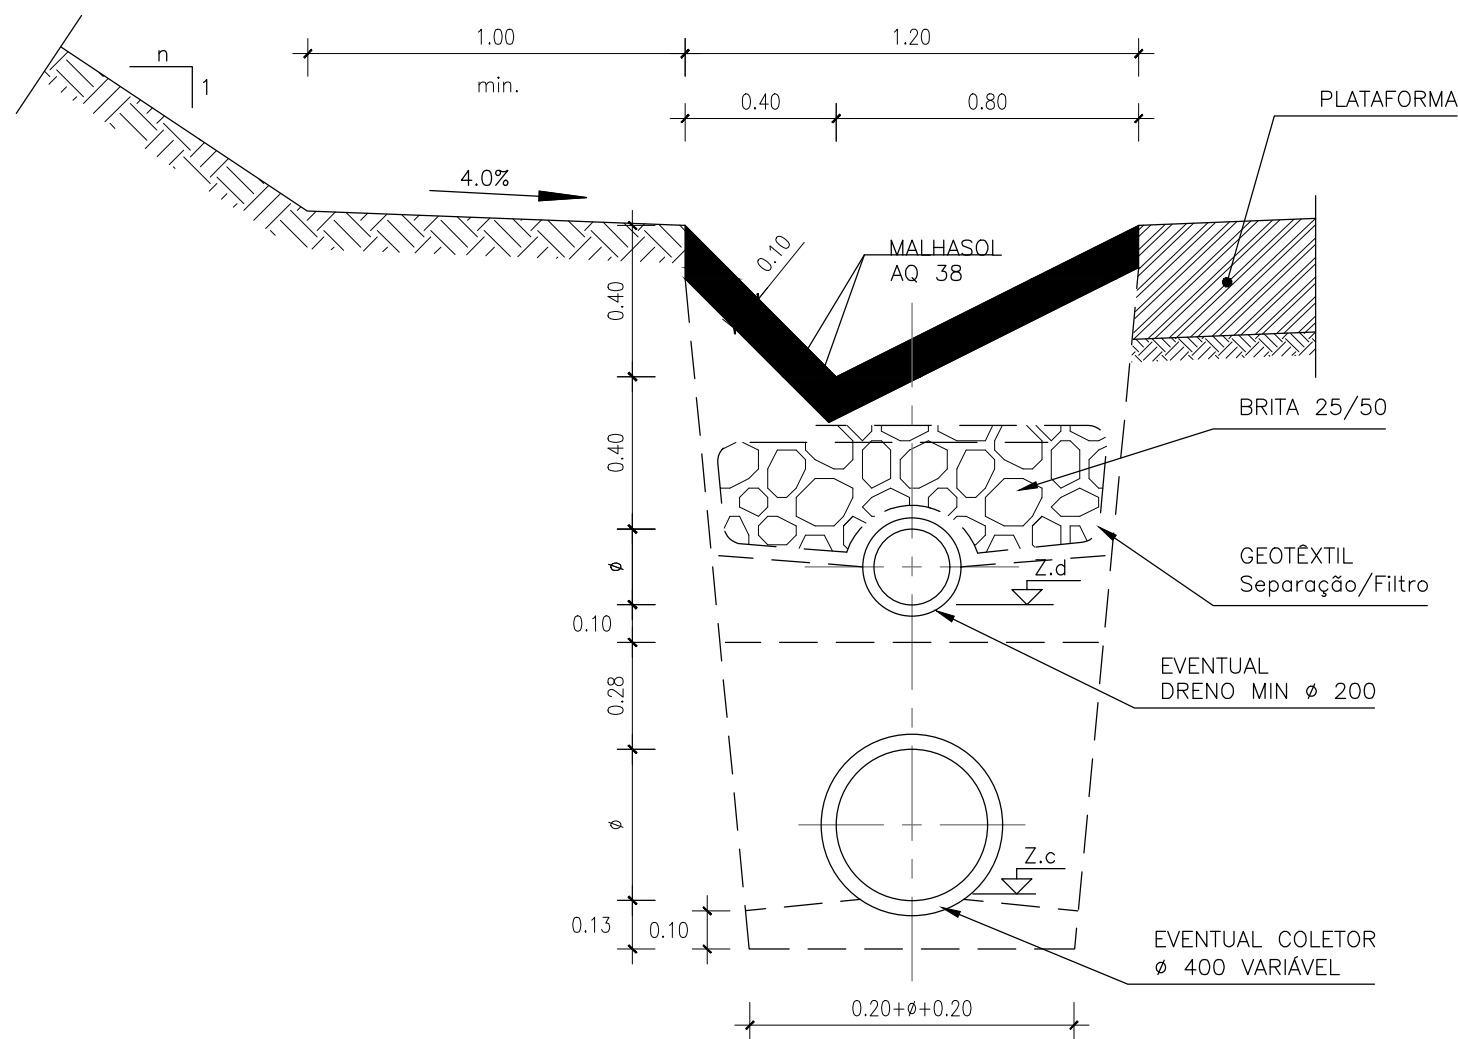

DEGRAU PORMENOR TIPO

ESC. 1:10

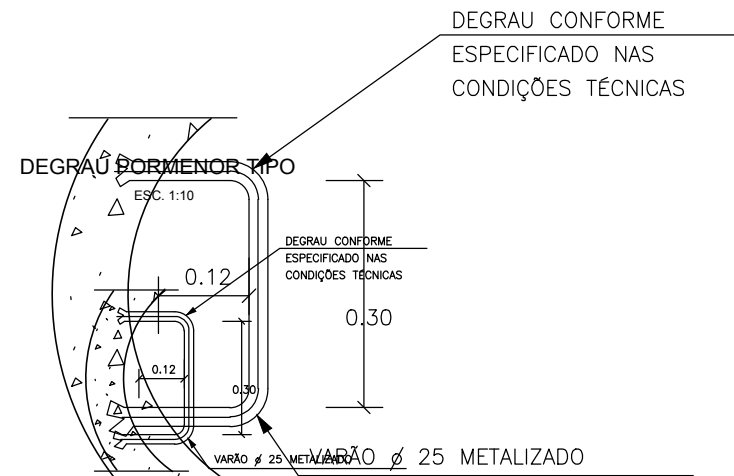

MATERIAIS	BETÕES					
	Classe de Resistência	Classe Exposição	Teor Cloretos	Dmax. Inerte (mm)	Classe CONSIST.	Recobr. (mm)
REG. DE FUNDAÇÕES	C16/20	X0 (P)	cl 1.0	-	-	-
PEÇAS DE BETÃO ARMADO	C20/25	XC2 (P)	cl 0.4	22	S3	40
CLASSES DE EXPOSIÇÃO DE ACORDO A NORMA NP EN 206-1						
AÇO A500 NR SD EM VARÕES DE BETÃO ARMADO						

NOTAS:
(Ø) A DEFINIR NAS PEÇAS DE PROJECTO
DIMENSÕES EM METROS (QUANDO NÃO ESPECIFICADAS)

Logótipos e informação complementar				Logótipos e informação complementar			
Código Projeto: PF0103.PE.01.02.00.00.002.00.DWG				Código Desenho: PF0103.PE.01.02.00.00.002.00			
ST / GMA				Direção de Engenharia e Ambiente			
00 - 2024-12-06				Empreendimento			
Rev: Data				Projeto de Execução			
Descrição				Pormenores I			
Responsável				AS INDICADAS			