




CANAL DE PLATAFORMA EM BETÃO COM H VARIÁVEL E TAMPA

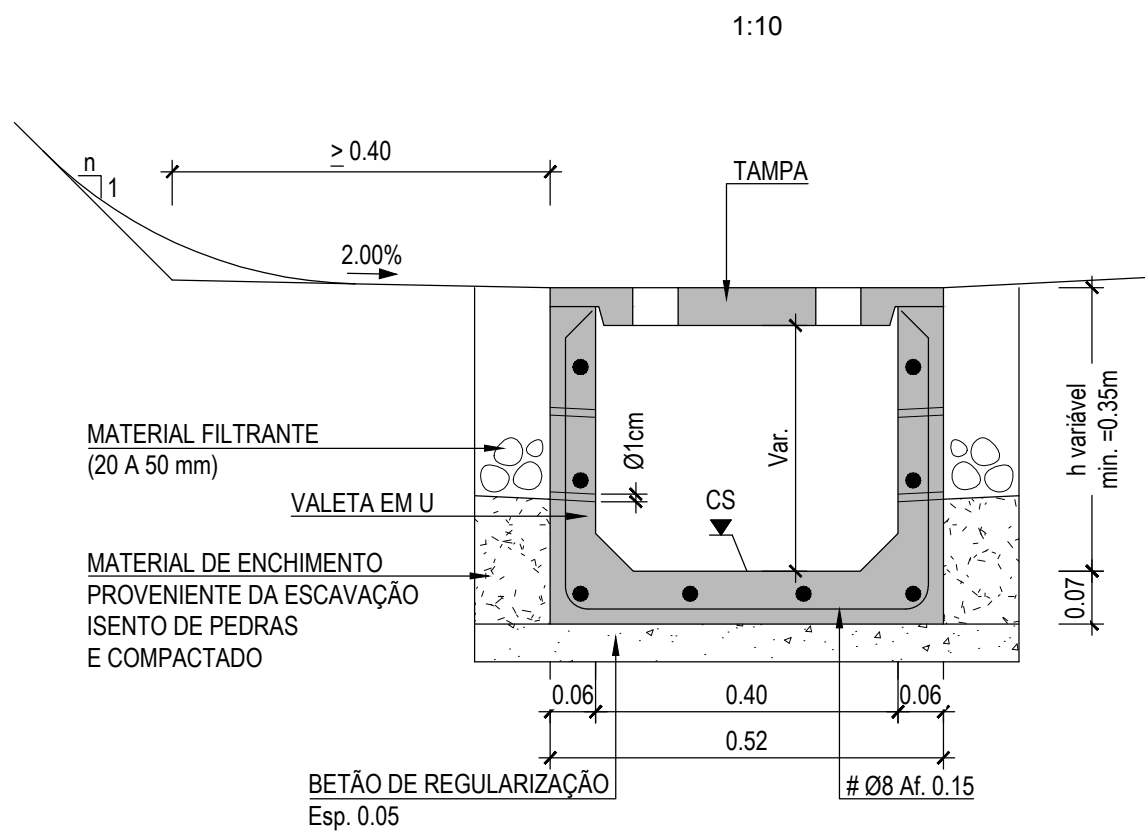


CORTE A-A

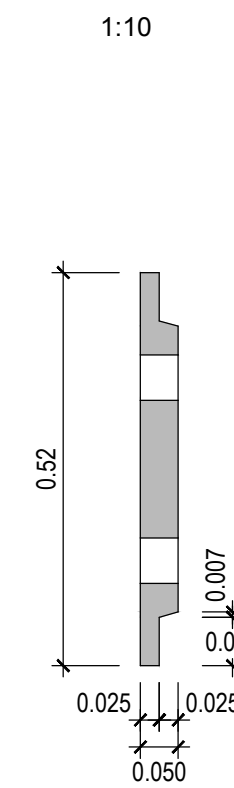


VALETA DE PLATAFORMA TIPO REFER

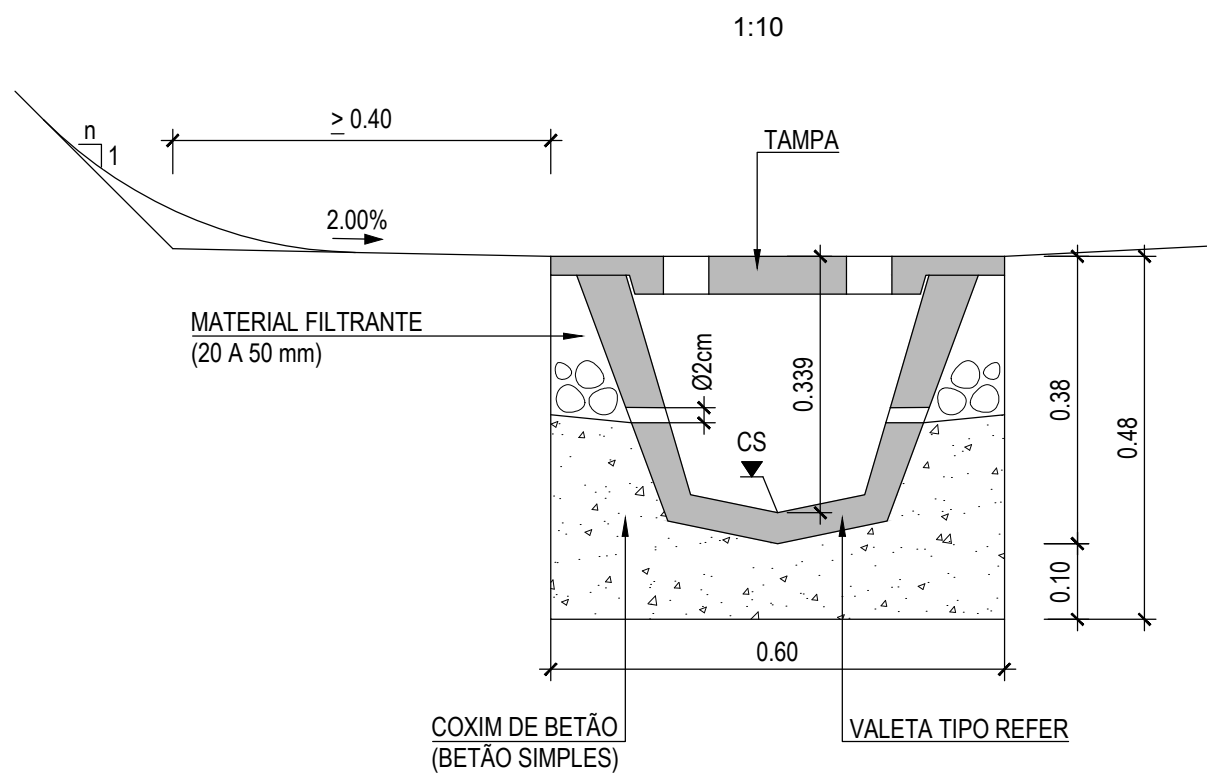


CORTE A-A

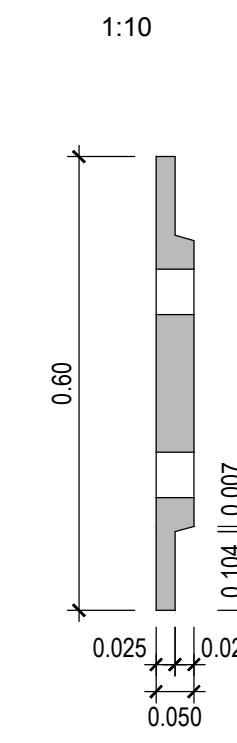


TAMPA PARA A VALETA TIPO REFER

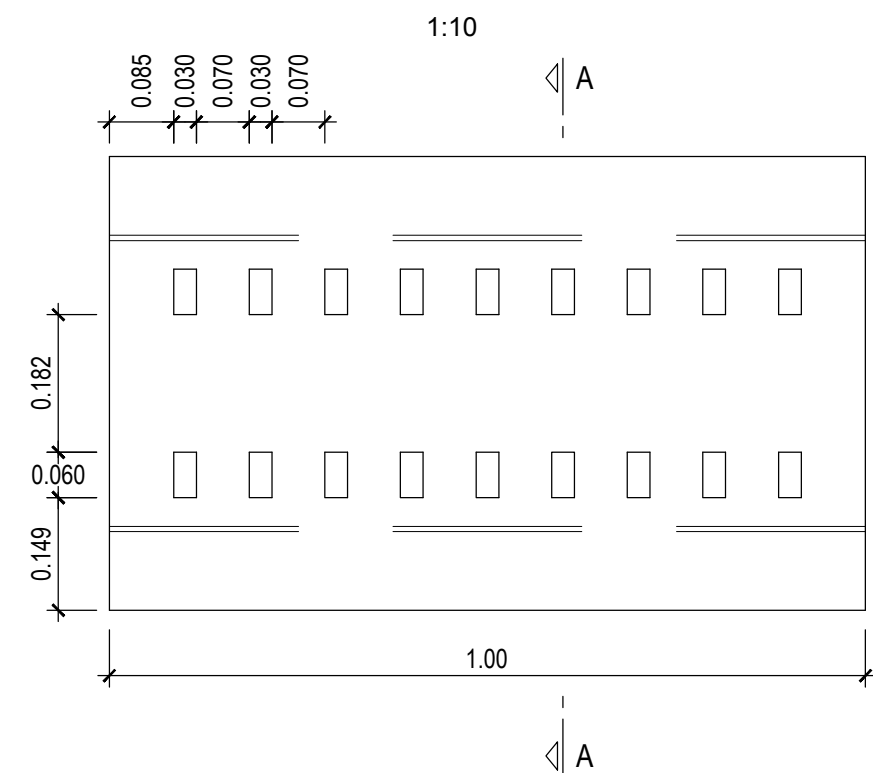


CANAL DE PLATAFORMA EM BETÃO COM H VARIÁVEL E DRENO

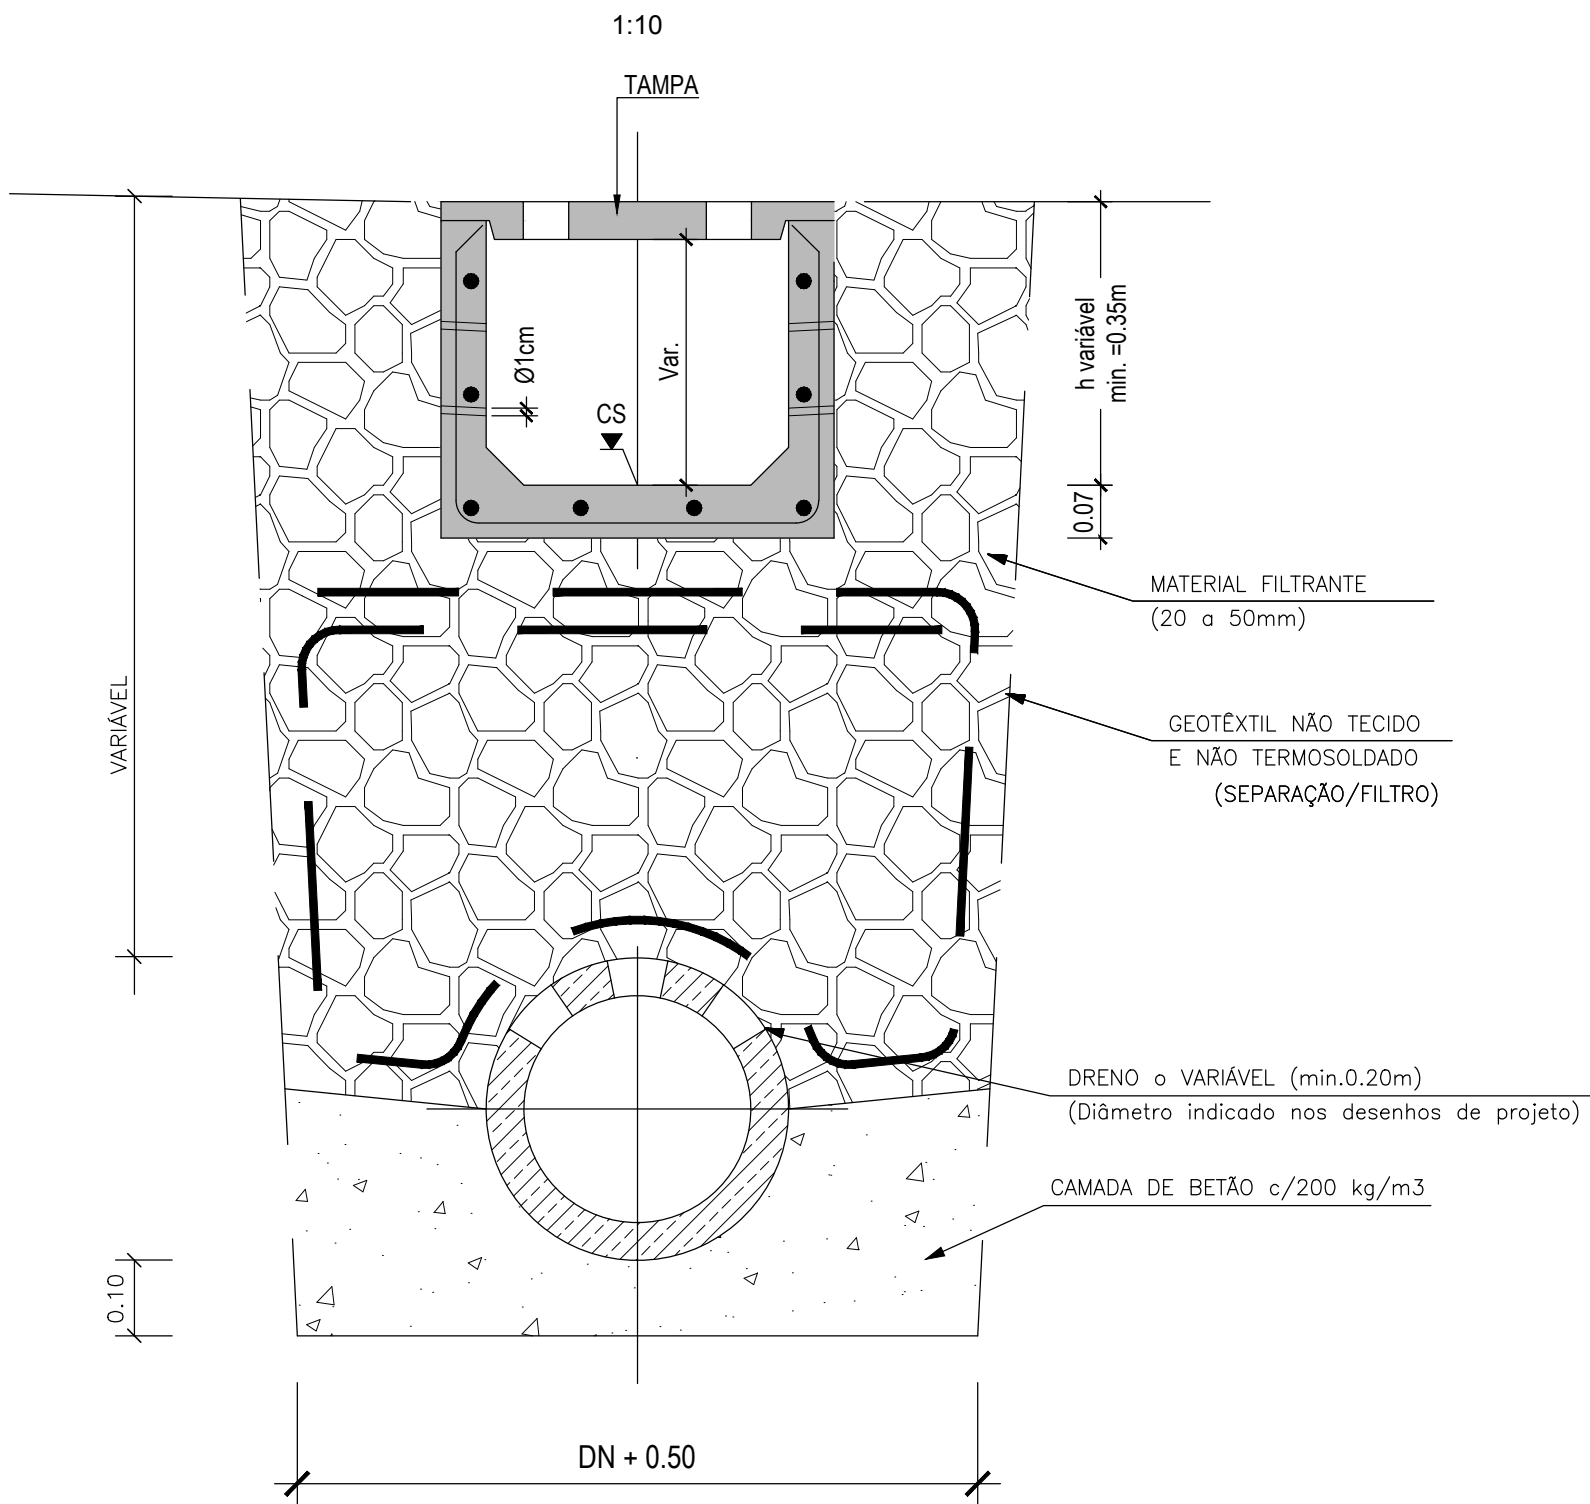


TAMPA PARA A VALETA EM U

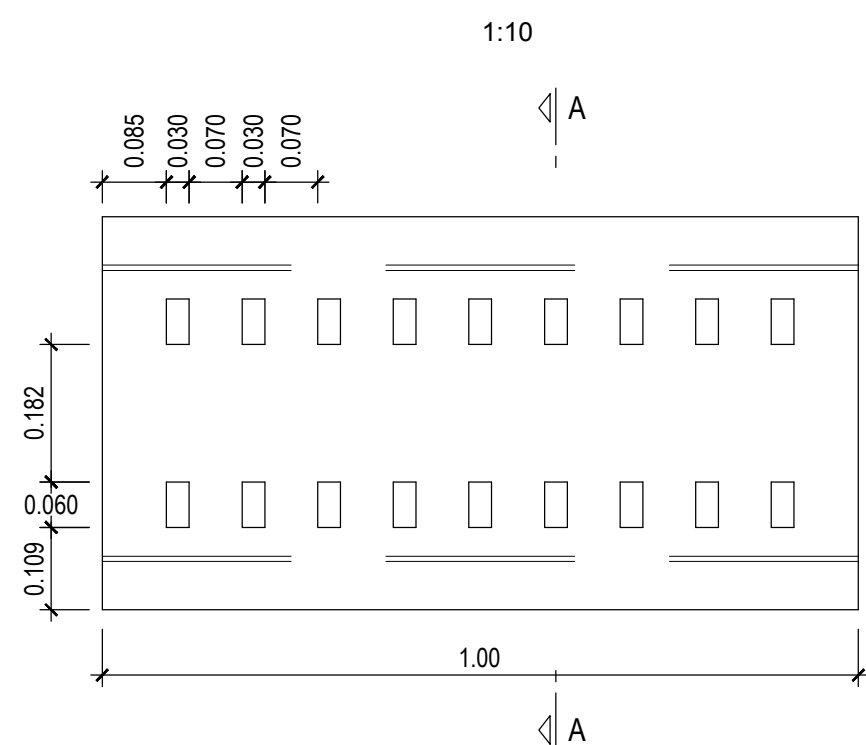


VALETA DE PLATAFORMA TIPO REFER COM DRENO E COLETOR

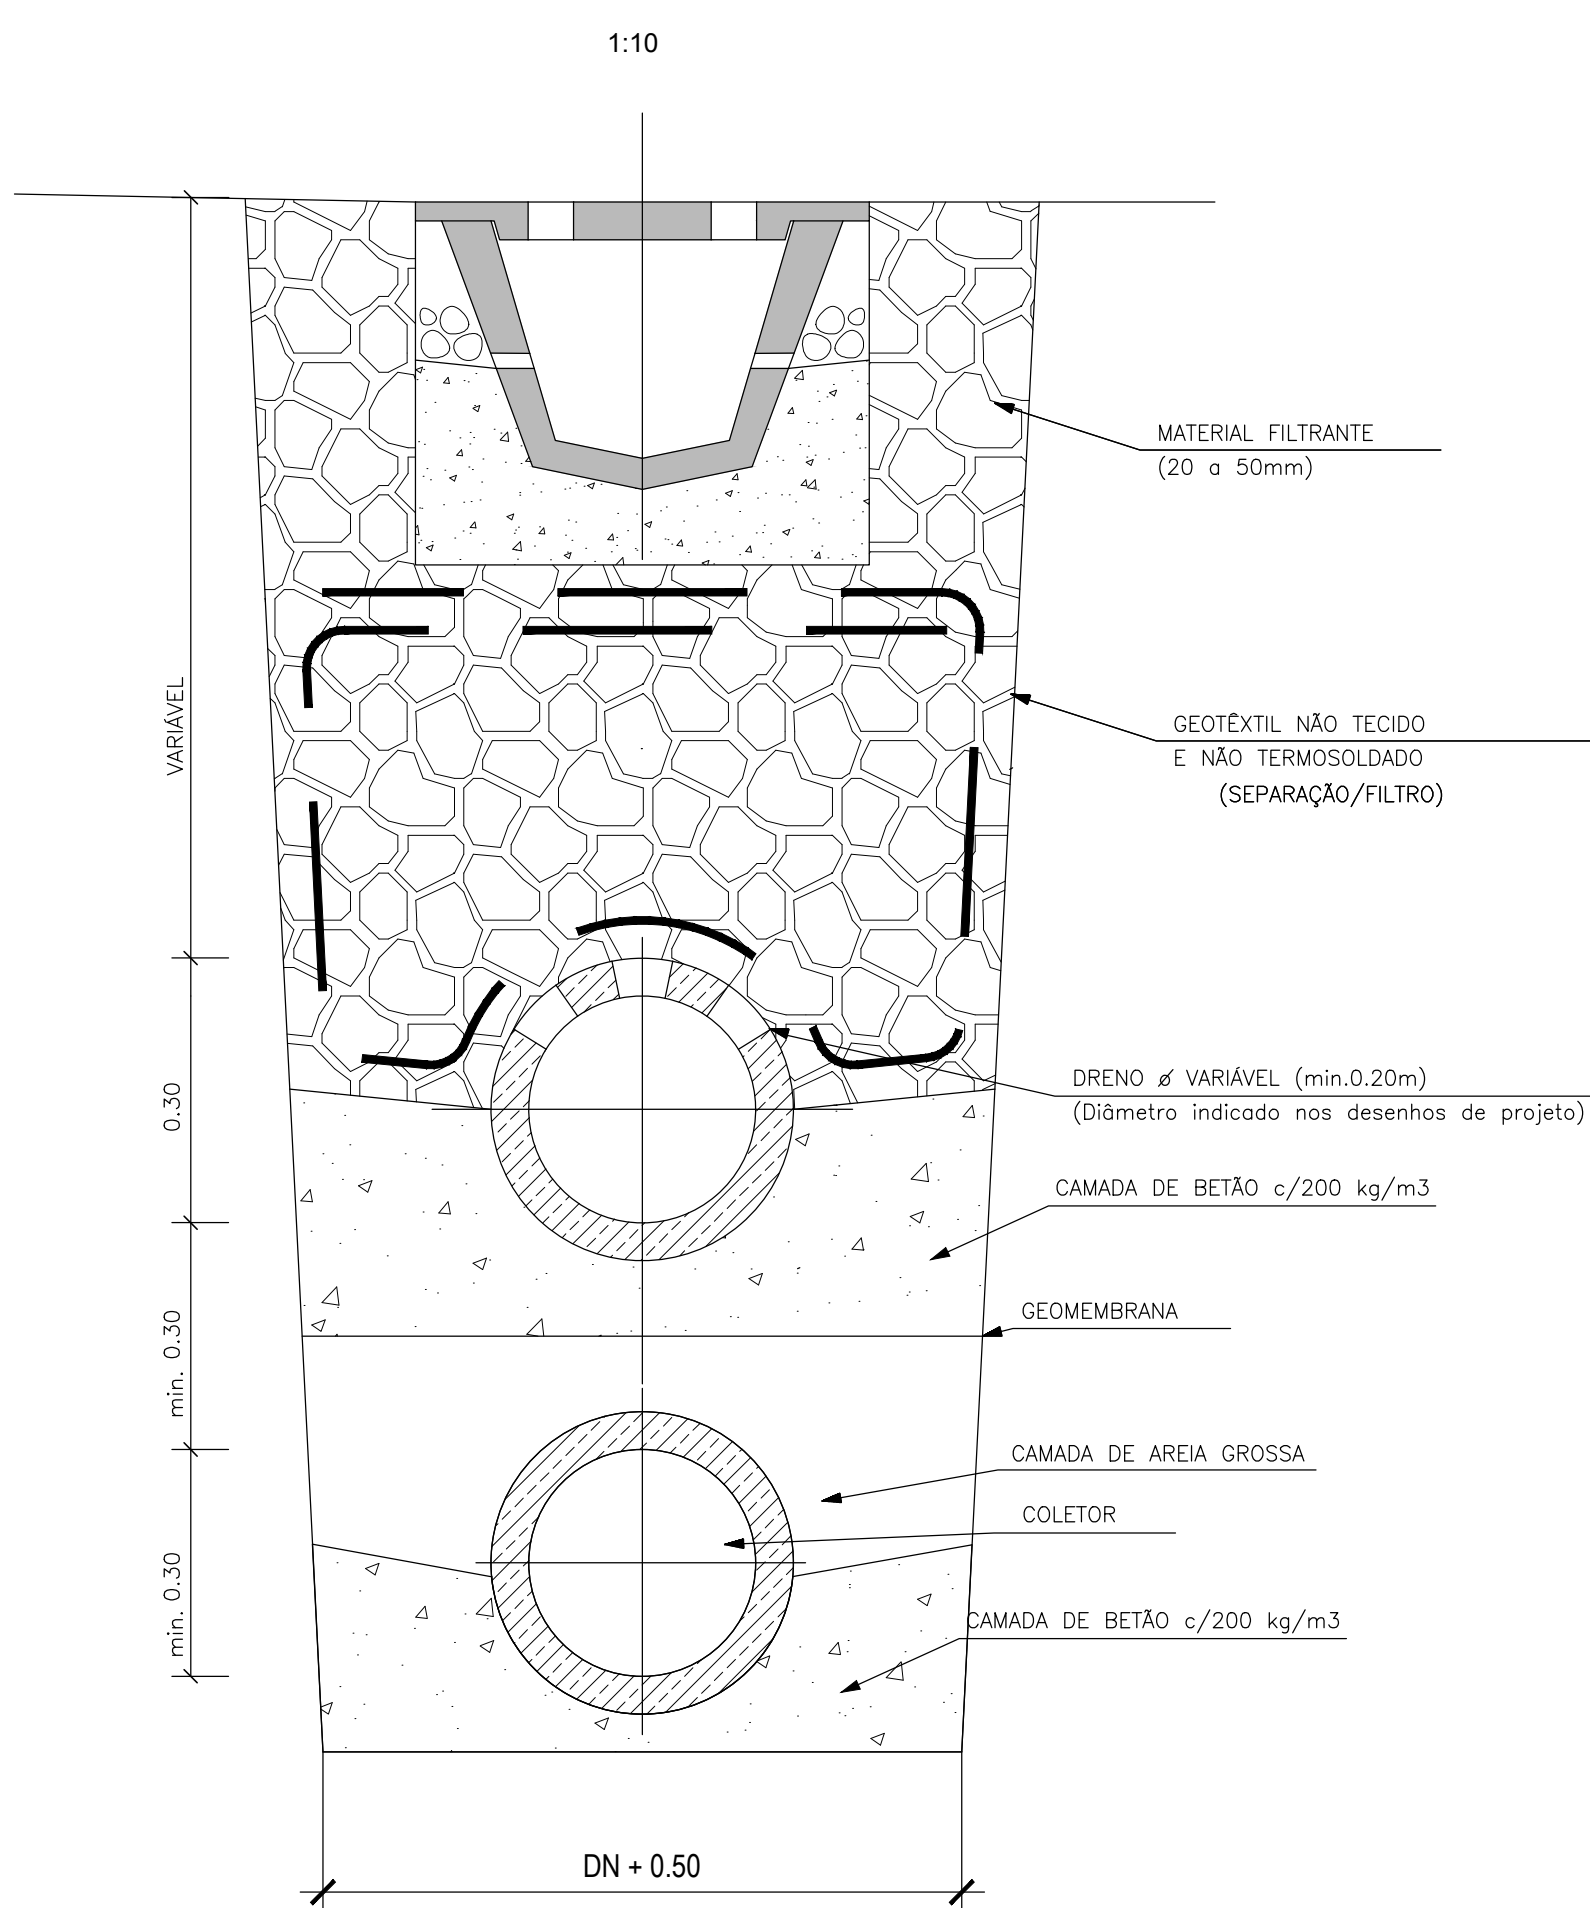

VALETA DE PLATAFORMA TIPO REFER COM DRENO

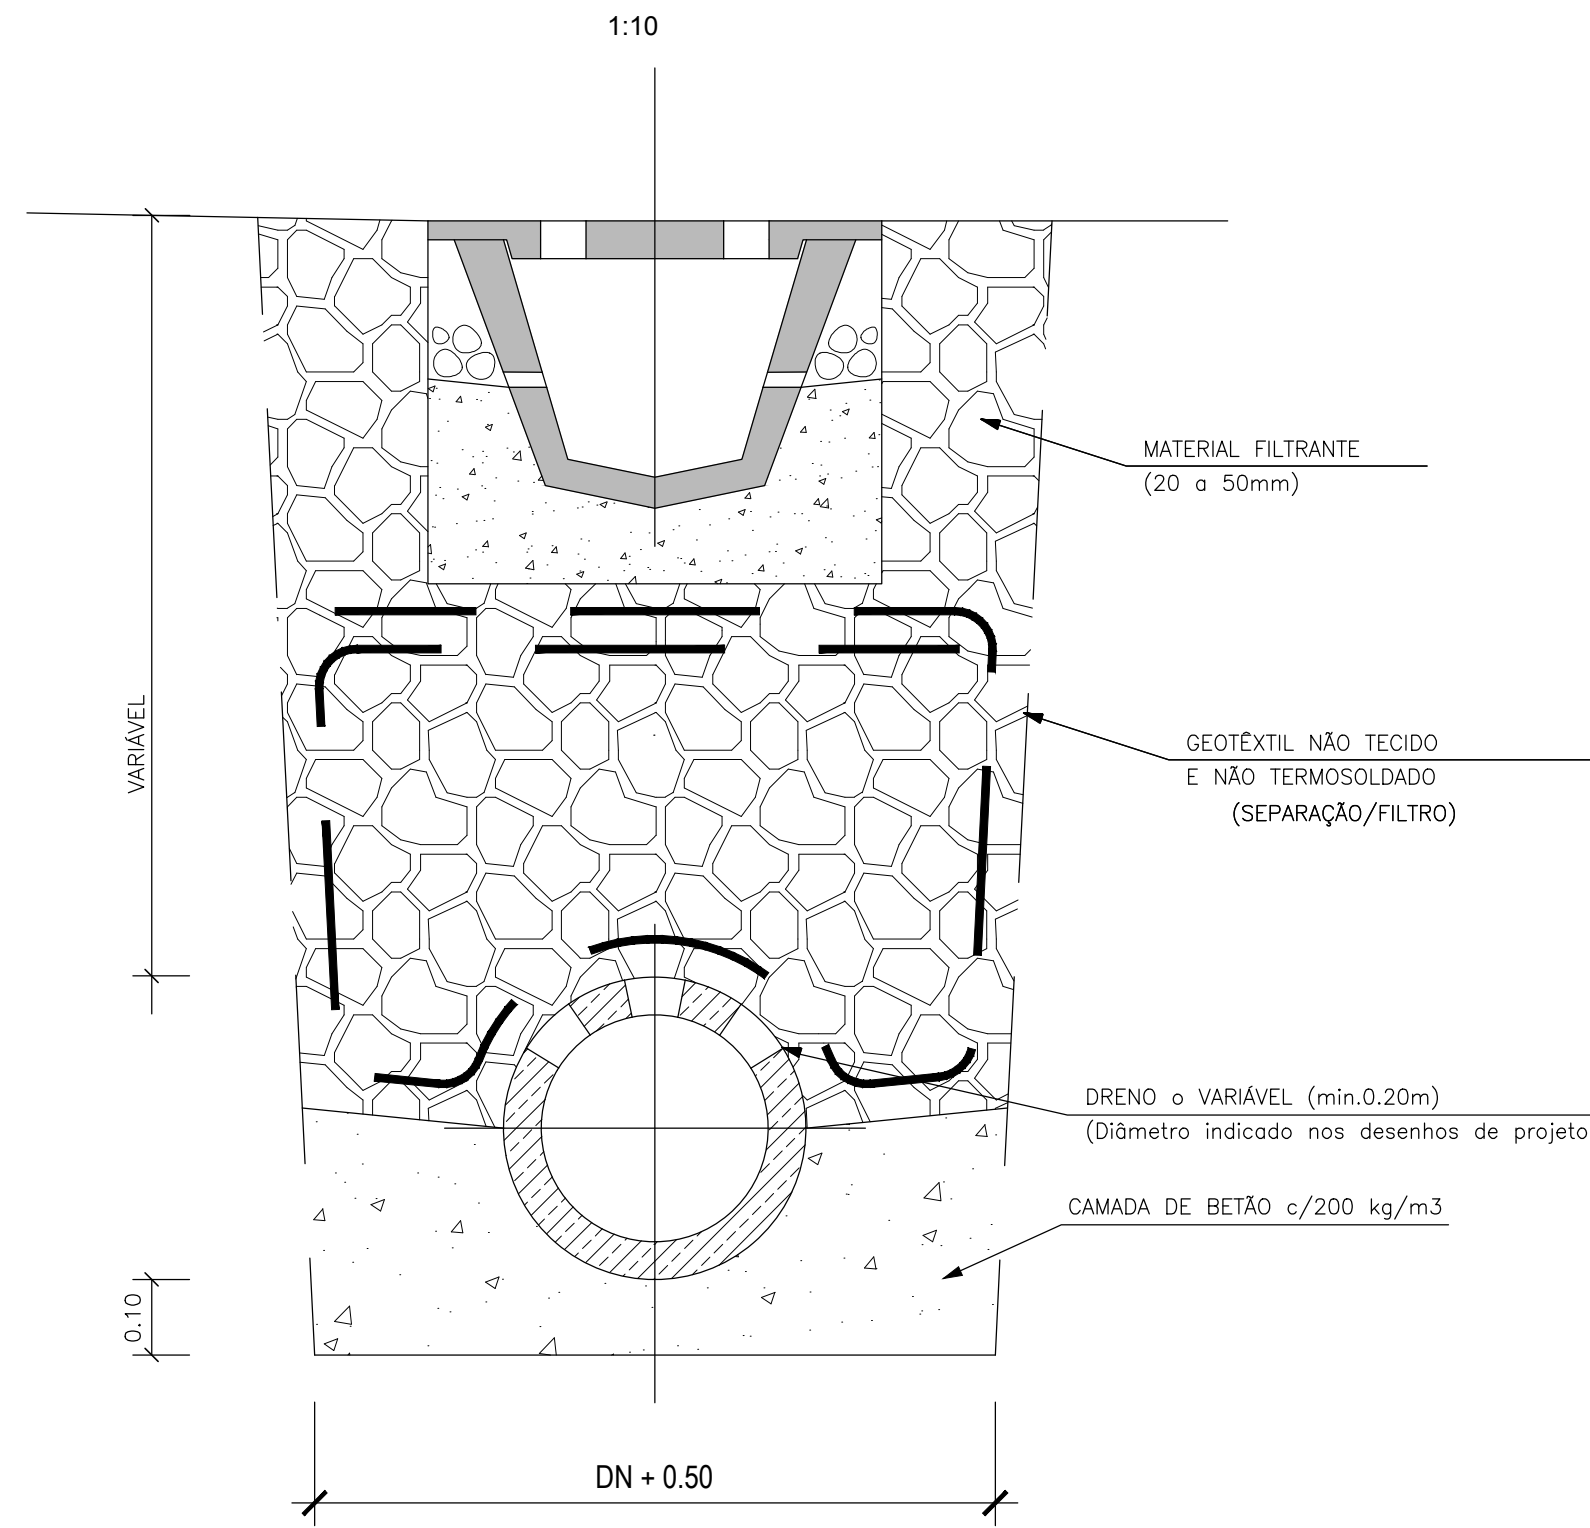


DRENO

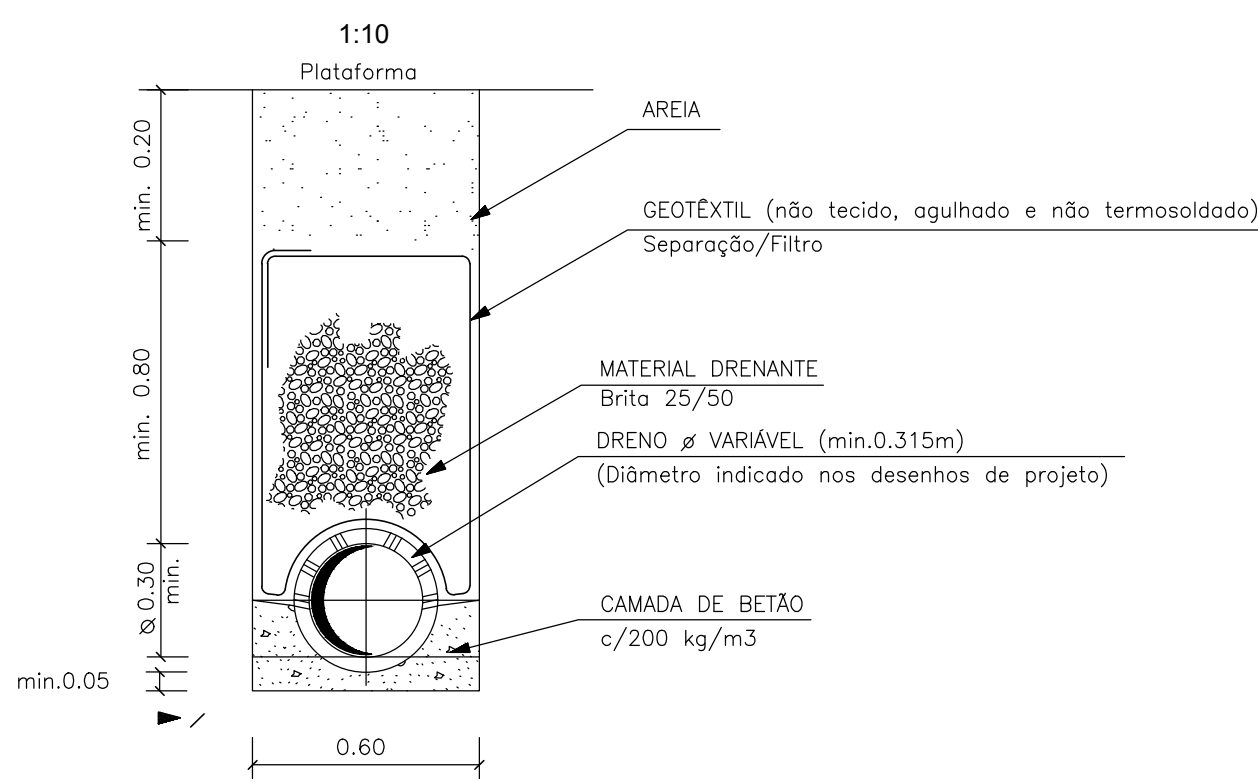

CORTE TIPO

ASSENTAMENTO DE COLETORES

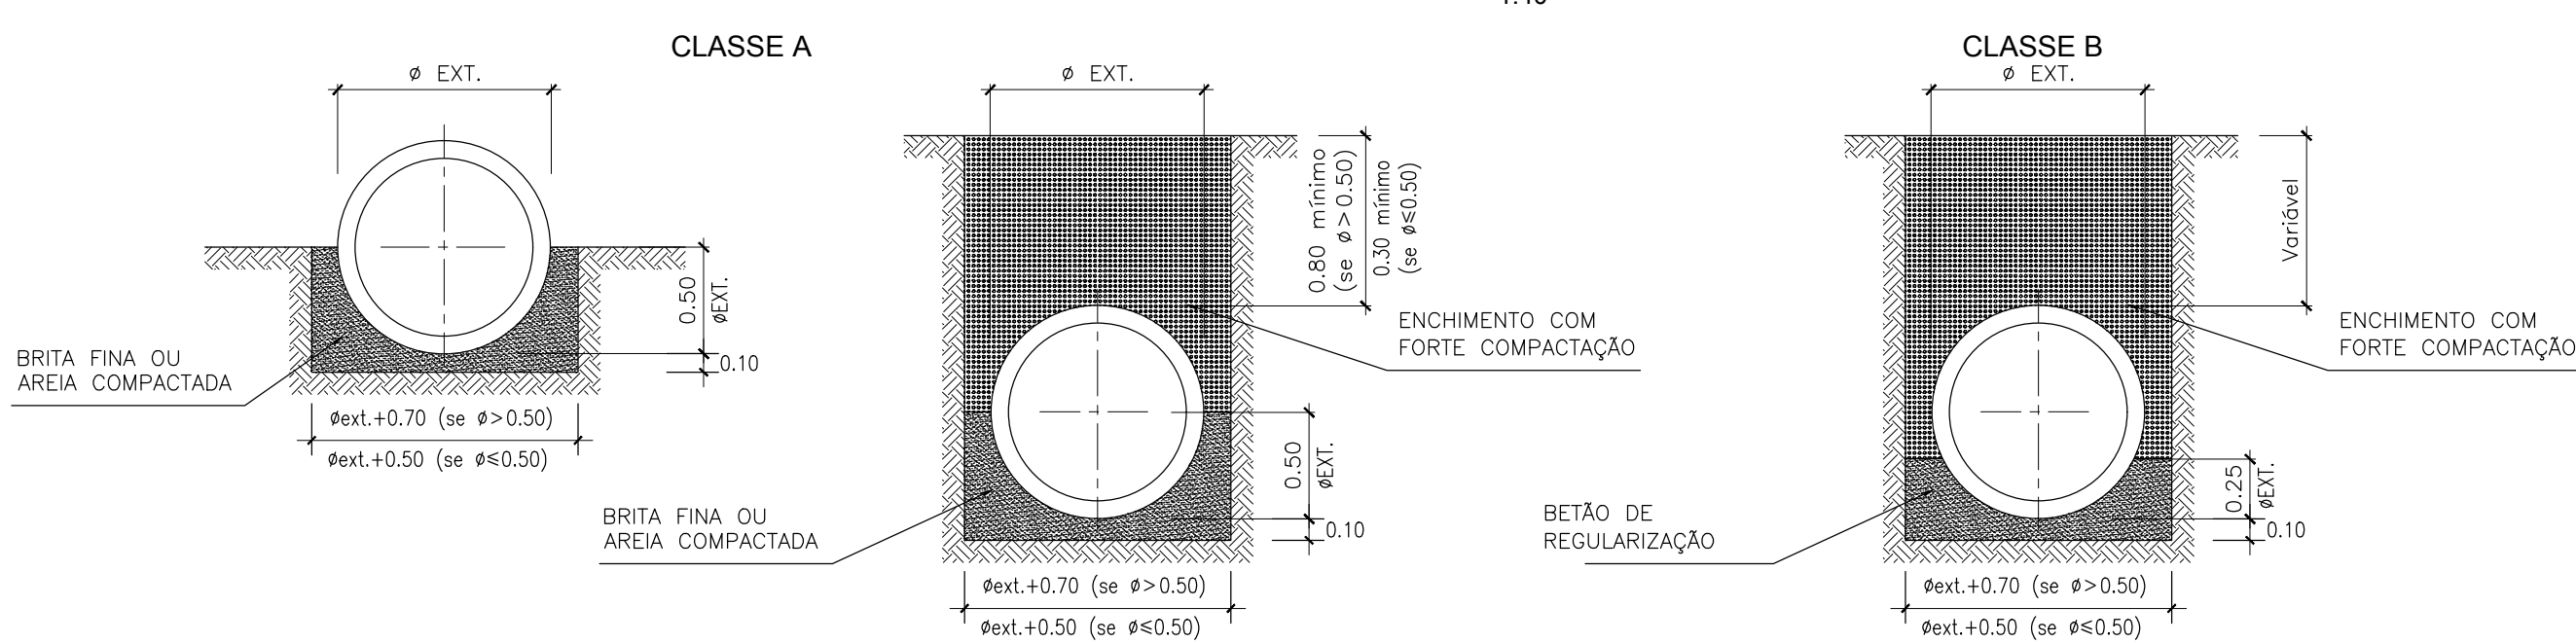

MATERIAIS	BETÕES					
	Classe de Resistência	Classe Exposição	Teor Claretos	Dmax. Inerte (mm)	Classe CONSIST	Recobr. (mm)
REG. DE FUNDAÇÕES	C16/20	X0 (P)	cl 1.0	-	-	-
PEÇAS DE BETÃO ARMADO	C20/25	XC2 (P)	cl 0.4	22	S3	40
CLASSSES DE EXPOSIÇÃO DE ACORDO A NORMA NP EN 206-1						
AÇO A500 NR SD EM VARÕES DE BETÃO ARMADO						

NOTAS:
(Ø) A DEFINIR NAS PEÇAS DE PROJETO
DIMENSÕES EM METROS (QUANDO NÃO ESPECIFICADAS)

				Legenda e informação complementar				O Diretor de Projeto José Alves Monteiro				Projeto: Quadruplicação da Linha de Cintura Roma/Airesiro - Braço de Prata e Modernização da Linha do Norte (Braço de Prata - Sacavém)				Código Desenho: PF0103.PE.01.02.00.00.003.00			
				Código Projeto: PF0103.PE.01.02.00.00.003.00.DWG				O Responsável Unidade: EA-EPR - Jorge Rebelo				Linha: Linhas de Cintura e do Norte				N.º Registo SAP: 30X - 1000XXXXXX			
				O Responsável Departamento: EA-EF - Fernando Vendas				Local: Pk 3+500 (Linha de Cintura) a Pk 10+200 (Linha do Norte)				Data: 2024-12-06				N.º de Ordens: 03			
				O Diretor: DEEA - José Alves Monteiro				Especialidade: V01 - Infraestrutura e Plataforma de Via Férrea T1.02 - Drenagem				Versão: 01							
				Direção de Engenharia e Ambiente				Título do Desenho: Pormenores II				Escalas: AS INDICADAS							
				Projeto de Execução															