

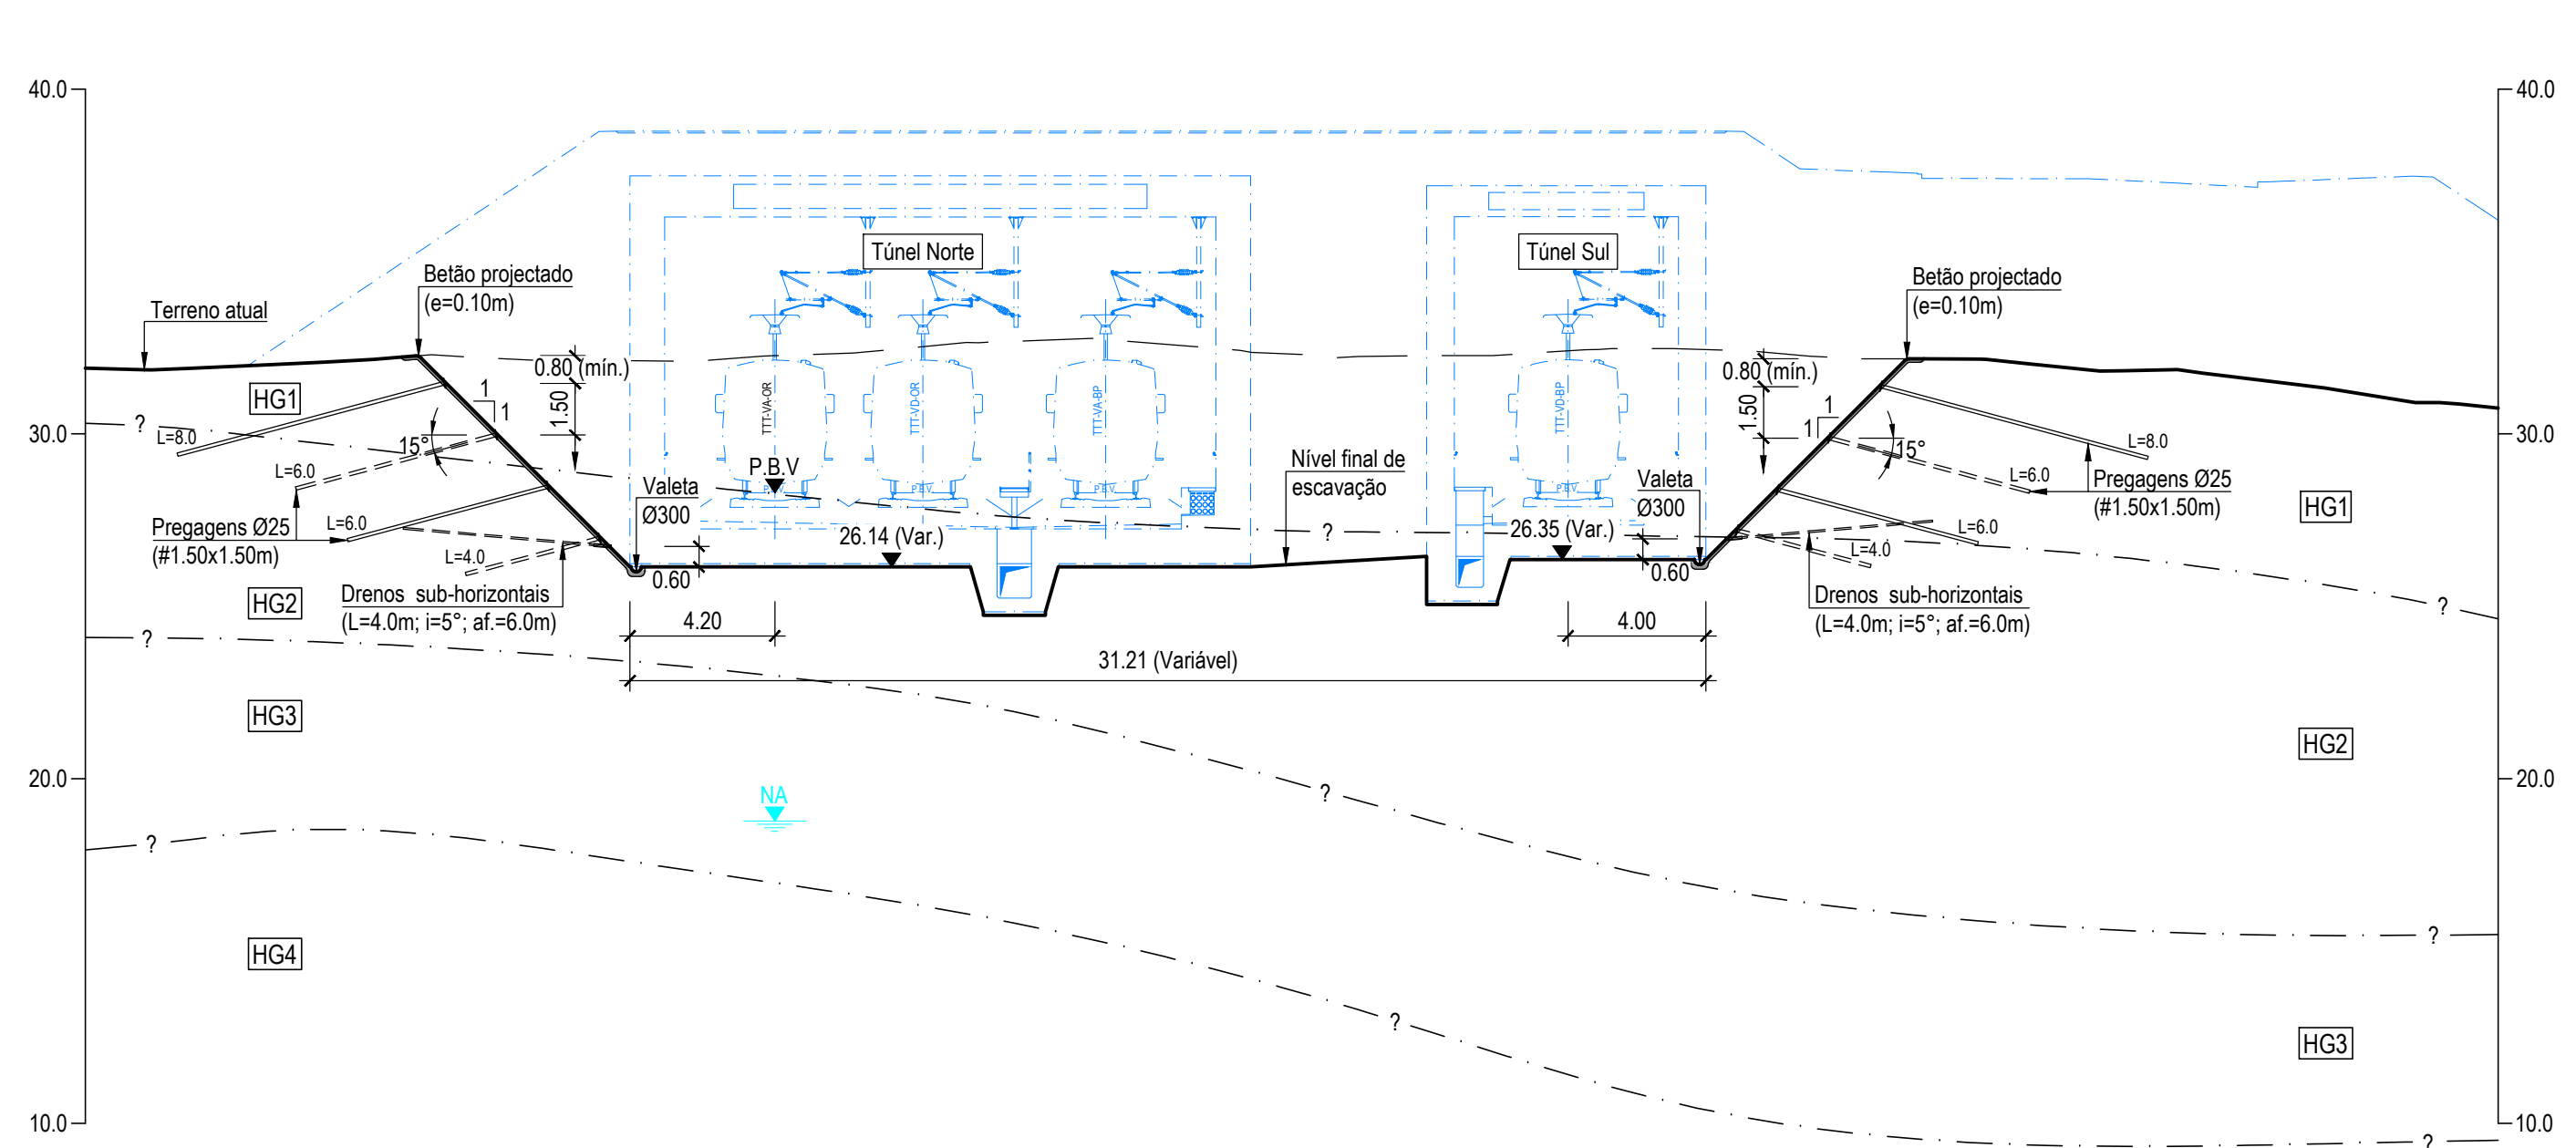


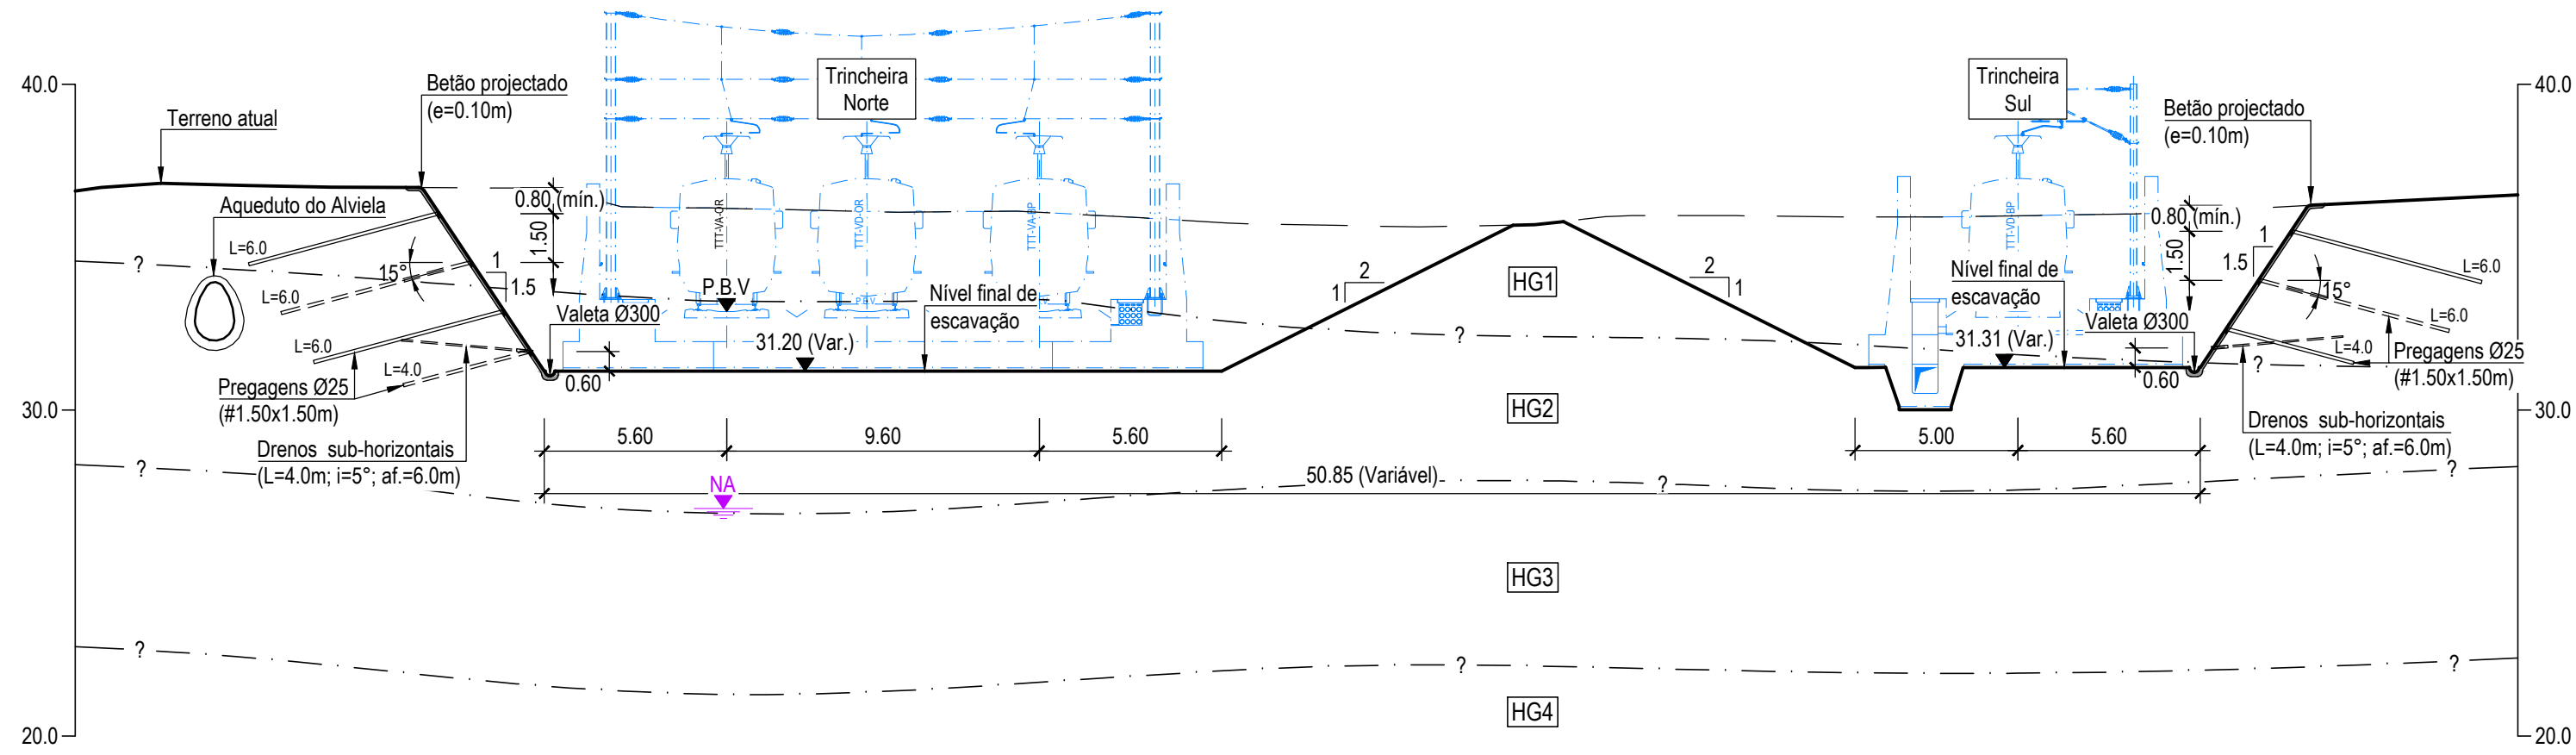

CORTE TIPO AO Km 0+060
ZONA 1 (Km 0+000 a 0+075)
Esc. 1:200


CORTE TIPO AO Km 0+340
ZONA 2B (Km 0+310 a 0+400)
Esc. 1:200

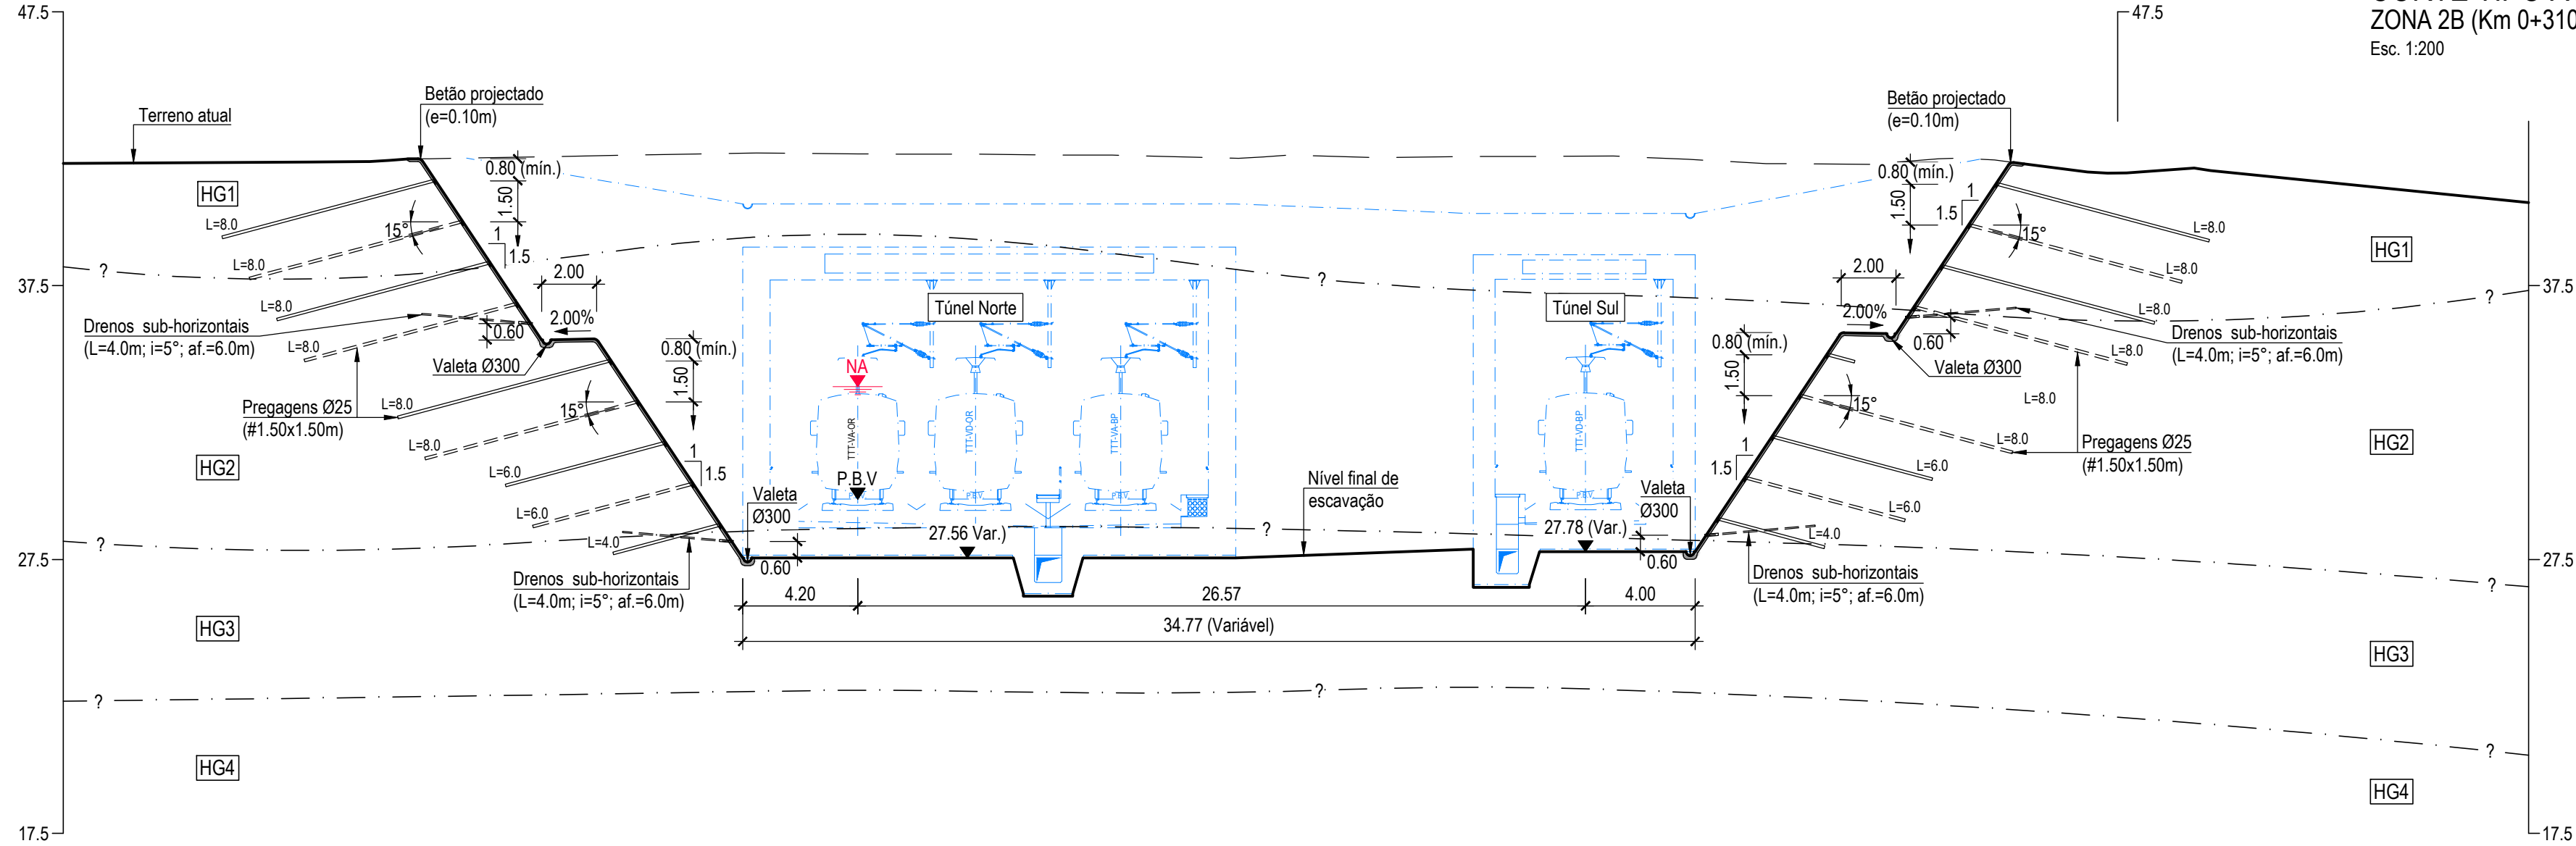

LEGENDA

• Ver Desenho PF0103LC.PE.02.02.00.00.100.01.

CORTE TIPO AO Km 0+260
ZONA 2A (Km 0+075 a 0+310)
Esc. 1:200

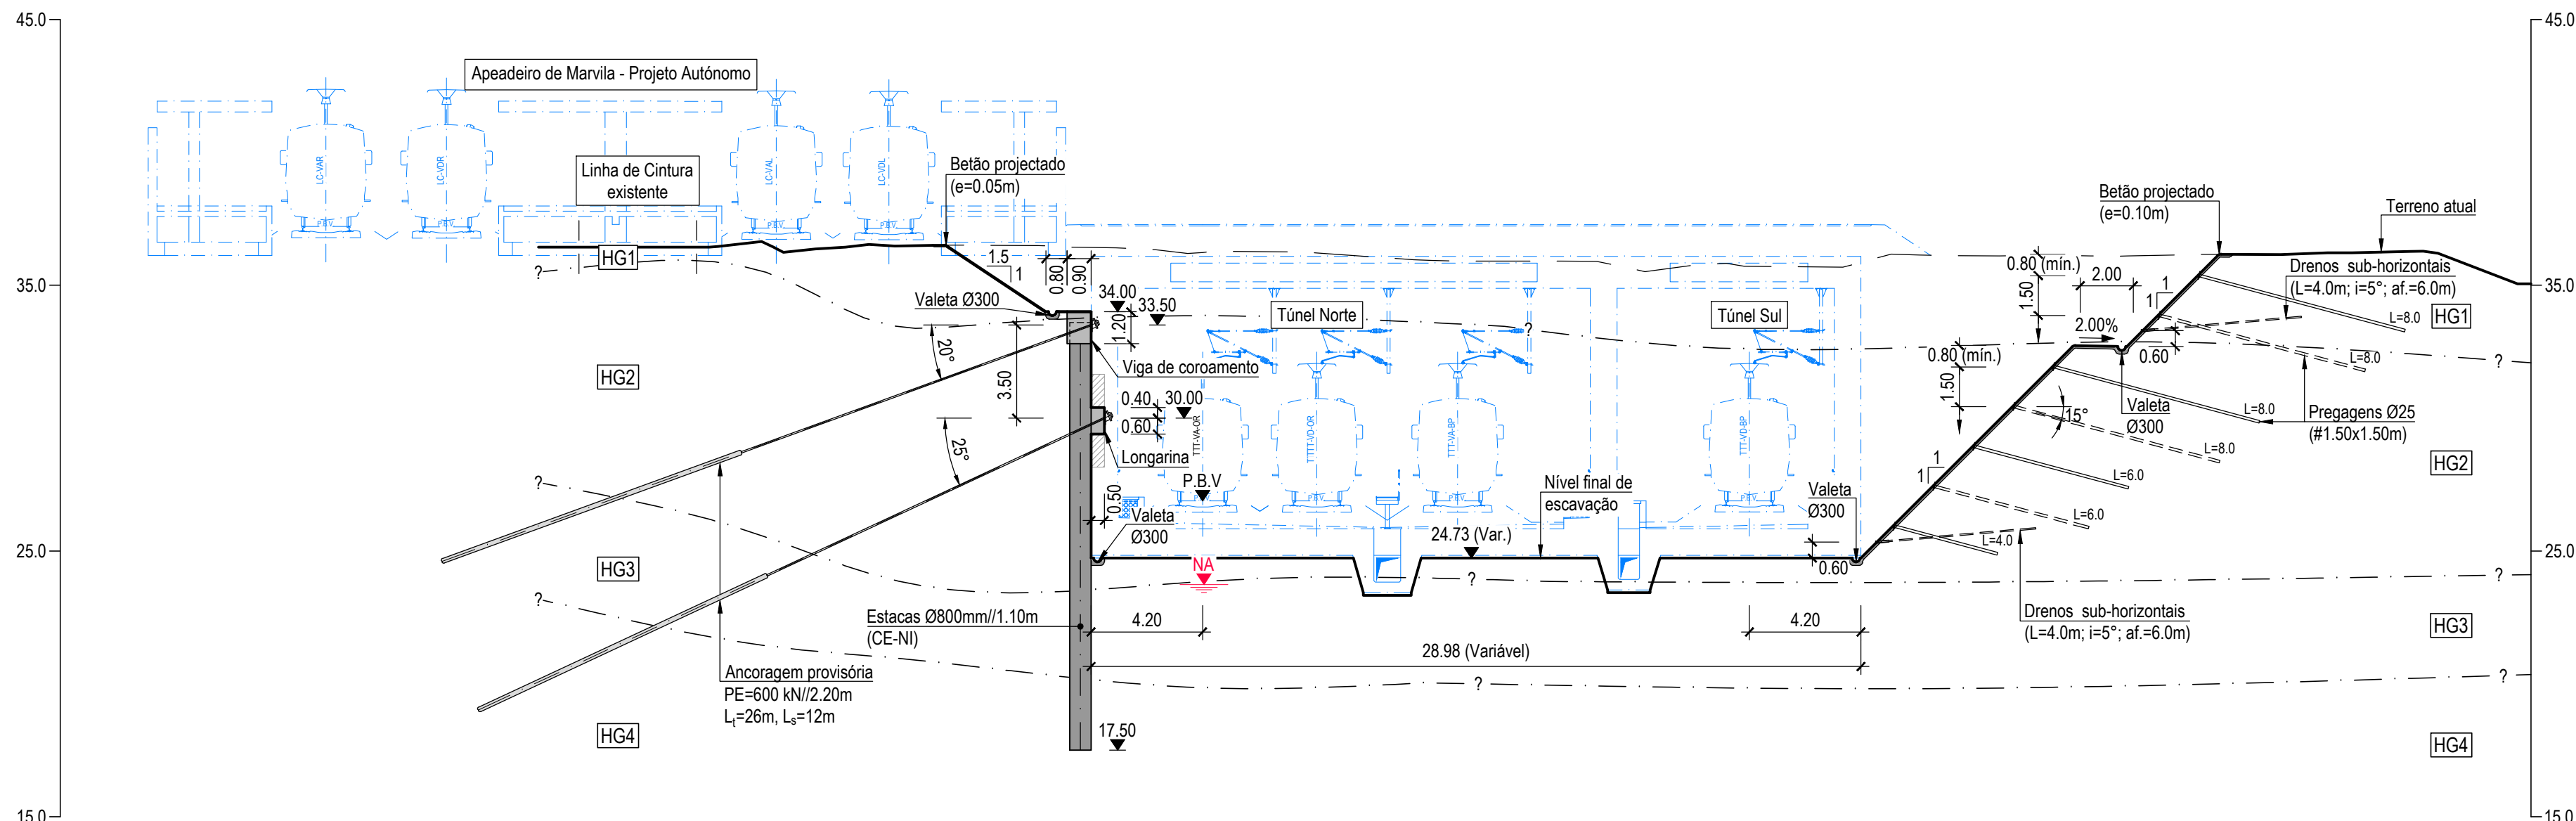

CORTE TIPO AO Km 0+420
ZONA 3A (Km 0+400 a 0+455)
Esc. 1:200

Logotipo e informação complementar				Logotipo e informação complementar			
Projeto: PF0103LC.PE.02.02.01.00.104.00				Projeto: PF0103LC.PE.02.02.01.00.104.00			
N.º de Ordem: 0000000000-317				N.º de Ordem: 0000000000-317			
Data: 2025-12-19				Data: 2025-12-19			
Versão: 01				Versão: 01			
Projeto de Execução				Projeto de Execução			
Escalas				Escalas			
1:200				1:200			