



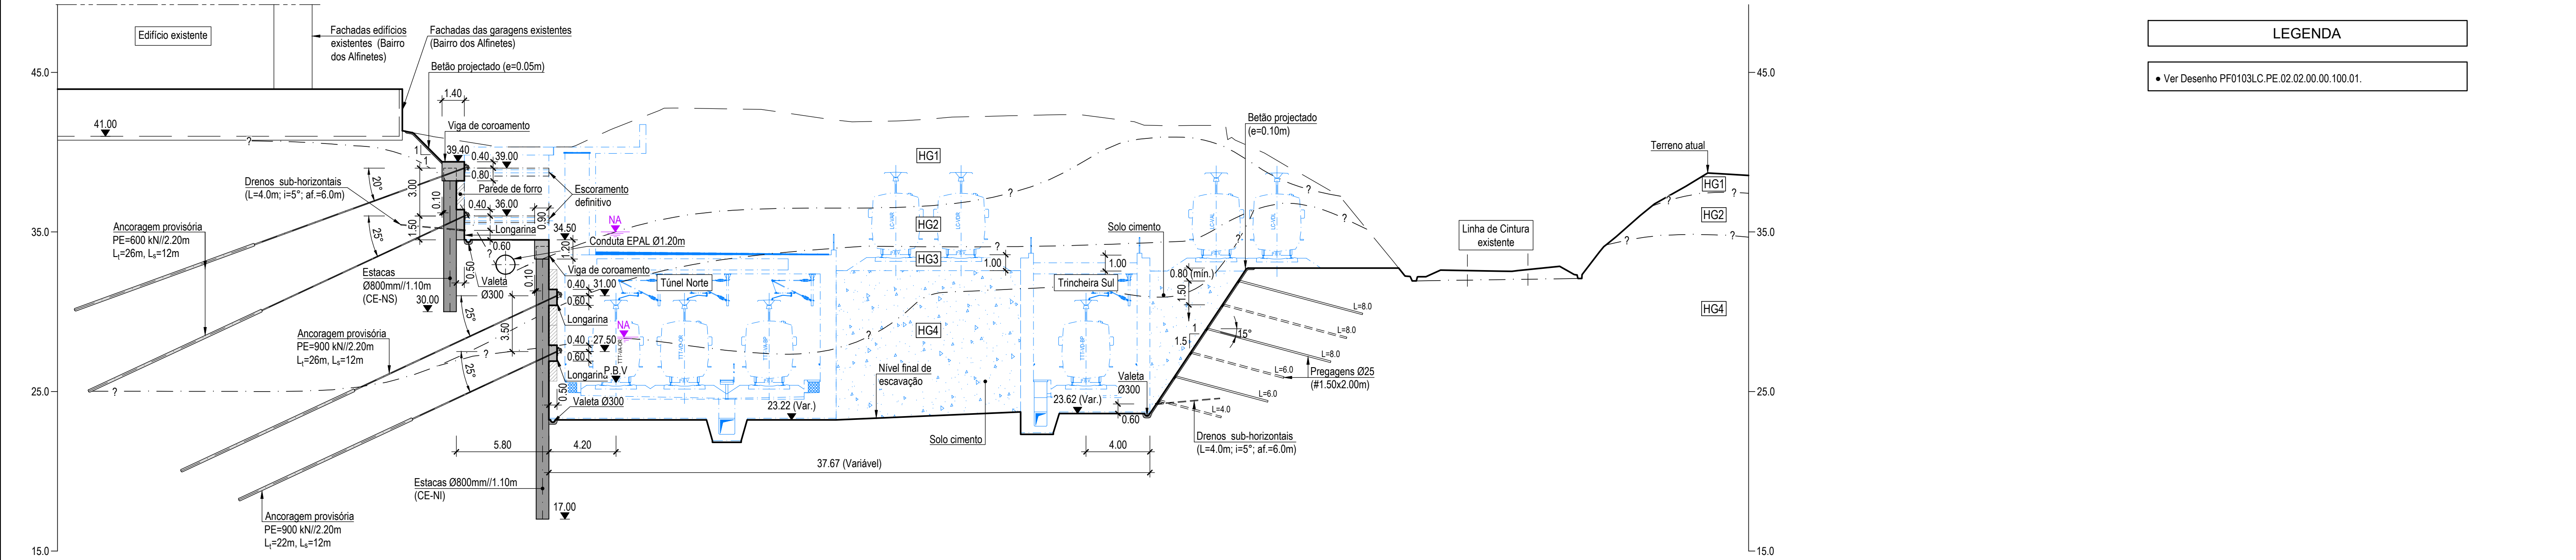


LEGENDA

Ver Desenho PF0103LC.PE.02.02.00.00.100.01.


CORTE TIPO AO Km 0+682.500
ZONA 4B (Km 0+645 a 0+760)
Esc. 1:200

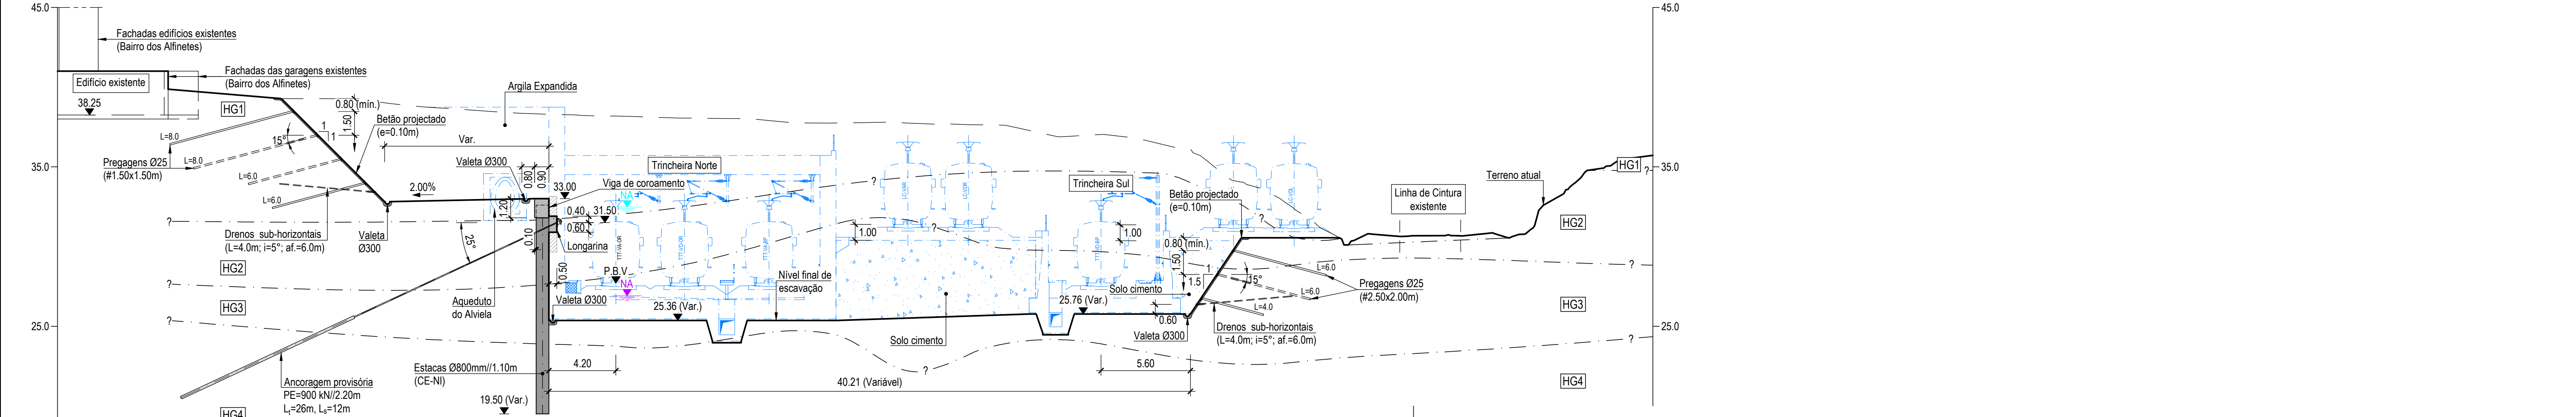

CORTE TIPO AO Km 0+805
ZONA 5 (Km 0+760 a 0+840)
Esc. 1:200

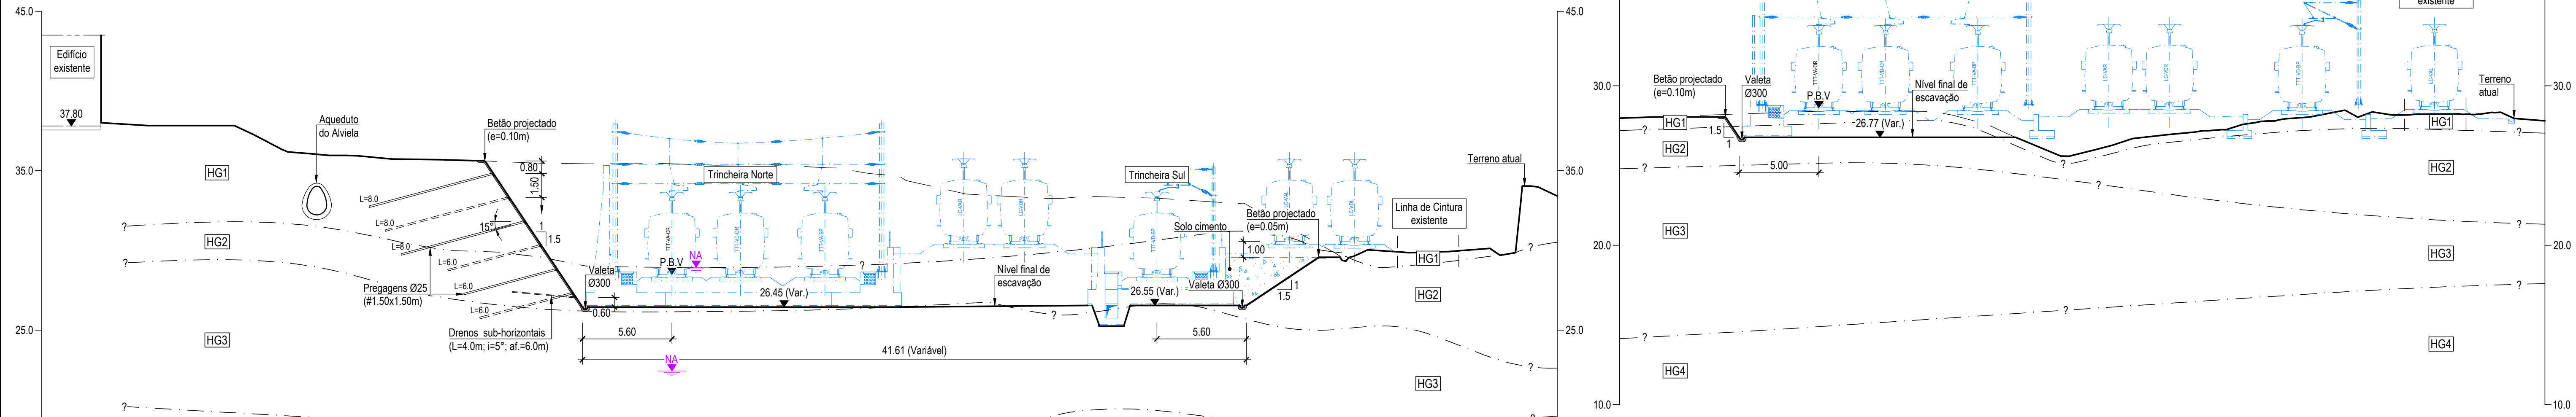

CORTE TIPO AO Km 0+850
ZONA 6 (Km 0+840 a 0+890)
Esc. 1:200

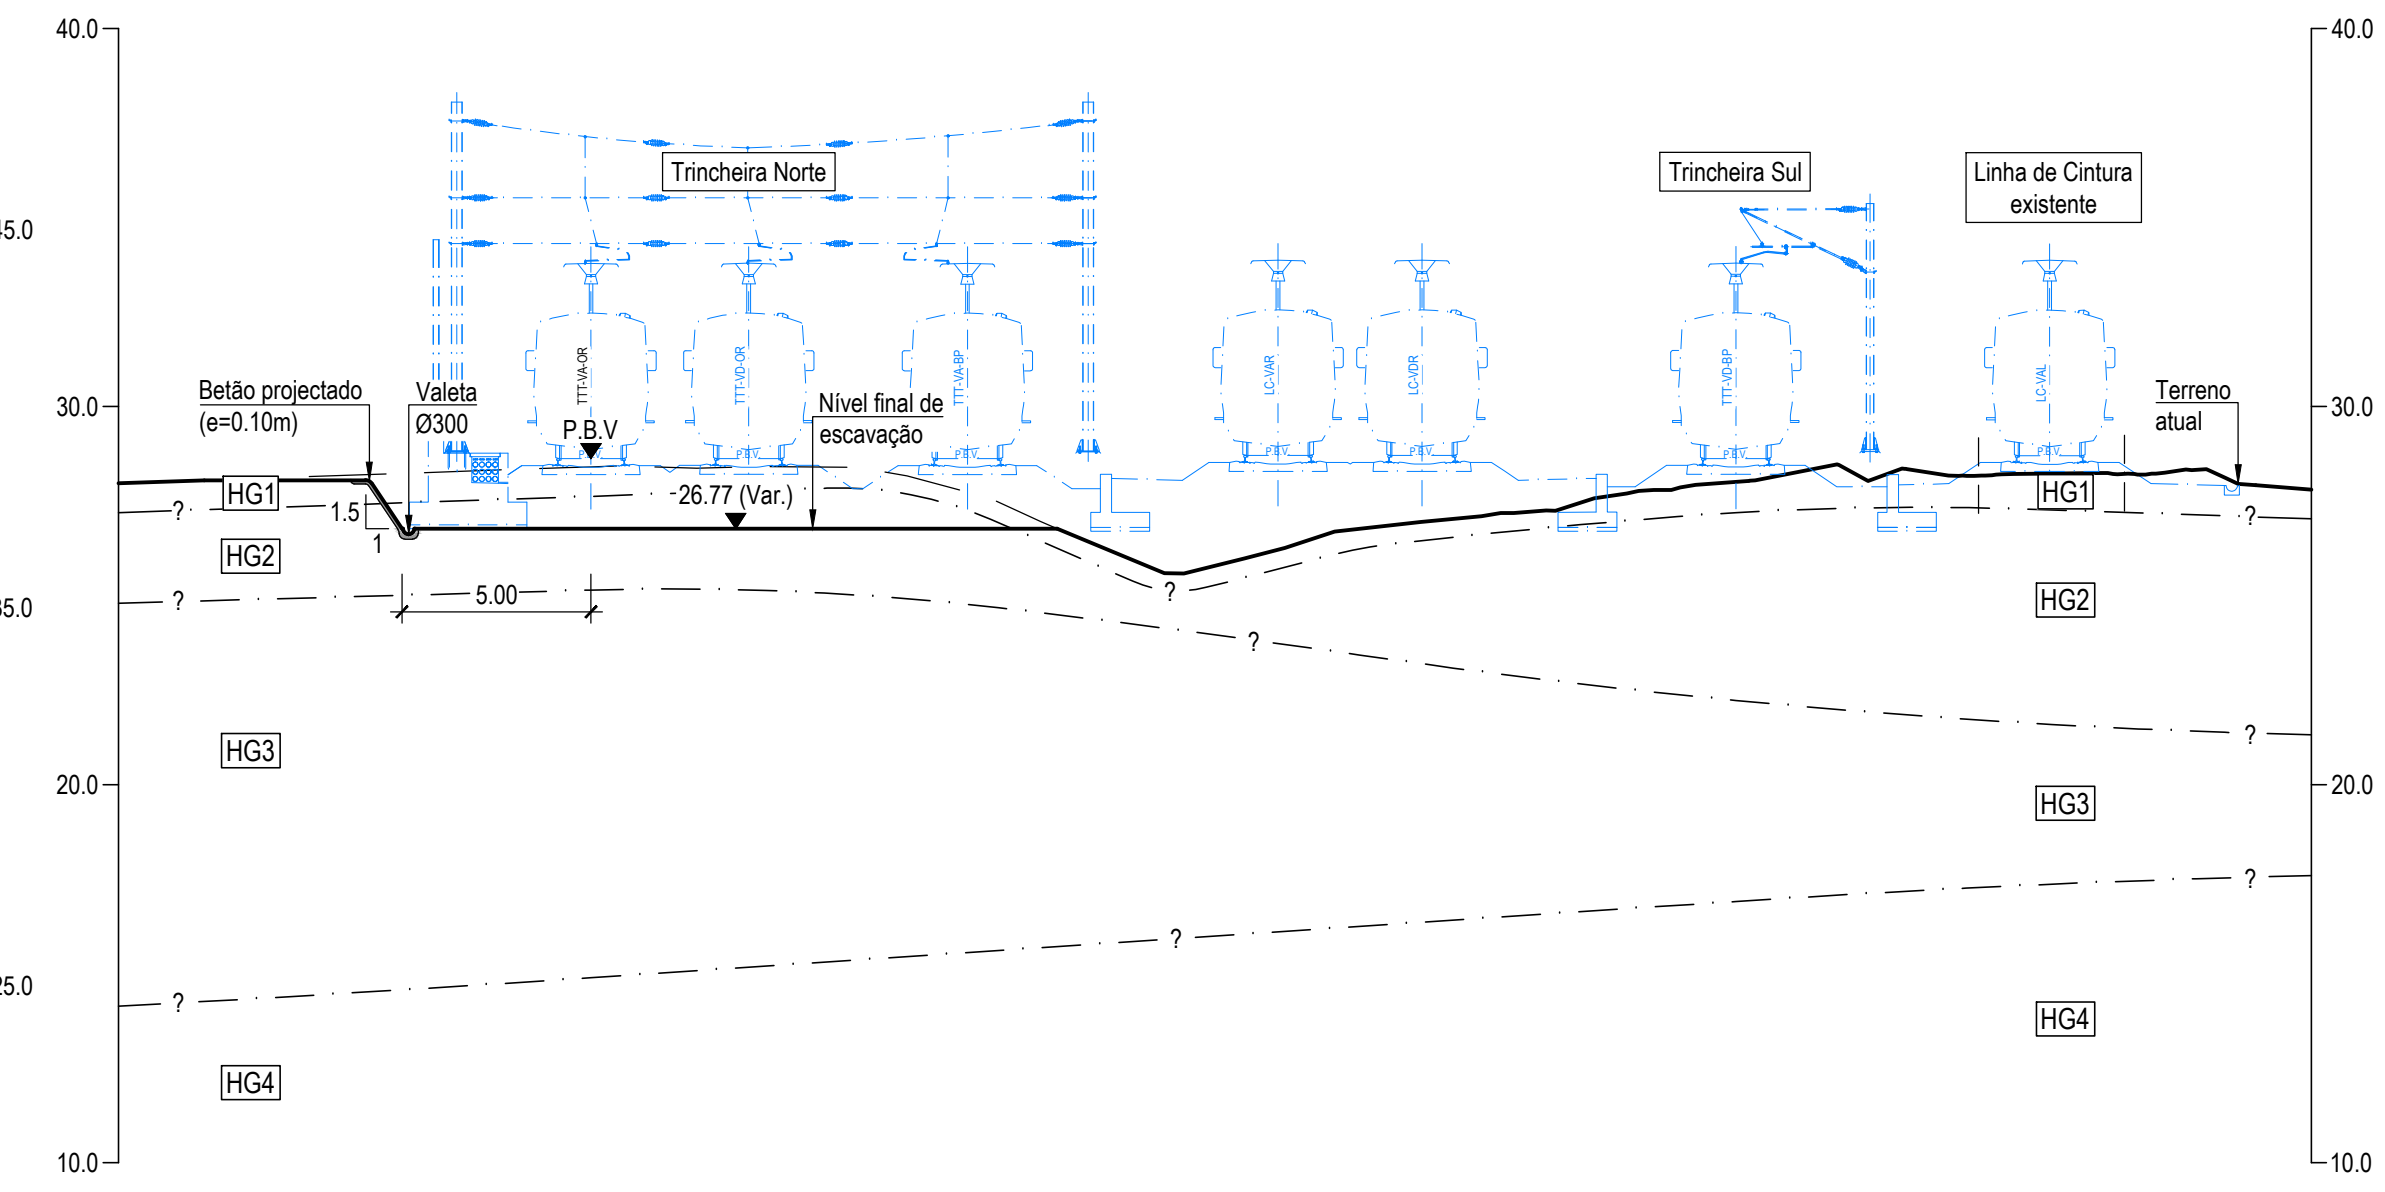

CORTE TIPO AO Km 0+955
ZONA 7 (Km 0+890 a 0+959.05)
Esc. 1:200

Logotipo e informação complementar				Logotipo e informação complementar			
Projeto: PF0103LC.PE.02.02.01.00.106.00				Projeto: PF0103LC.PE.02.02.01.00.106.00			
N.º de Desenho: 0000000000-317				N.º de Desenho: 0000000000-317			
Data: 2025-12-19				Data: 2025-12-19			
Versão: 01				Versão: 01			
Título do Documento: Escavação e contenção Cortes transversais (3/3)				Título do Documento: Escavação e contenção Cortes transversais (3/3)			
Escala: 1:200				Escala: 1:200			