
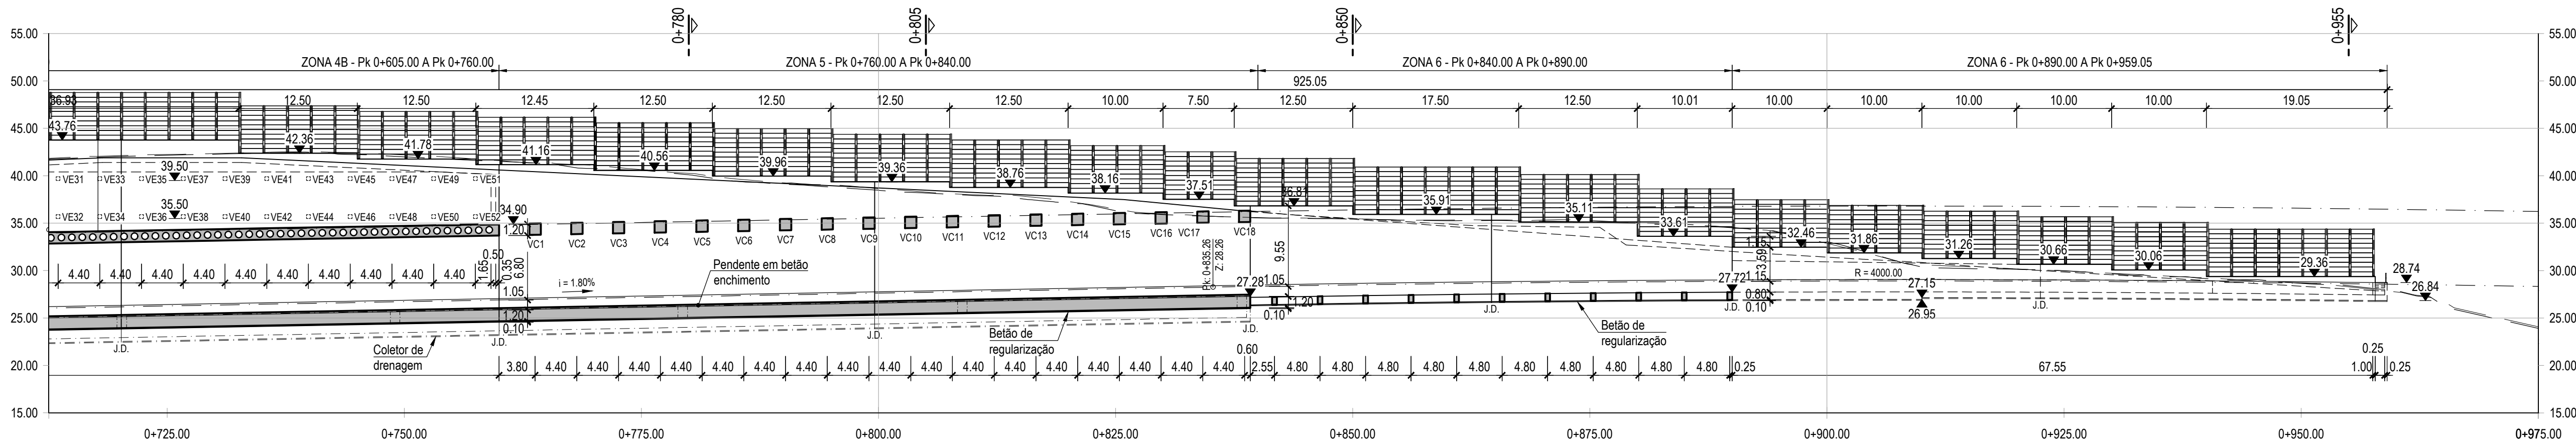


PERFIL LONGITUDINAL TUNEL NORTE (TTT-VA-OR)
(CONTINUAÇÃO)
Esc. 1:400

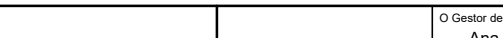

PERFIL LONGITUDINAL TUNEL NORTE (TTT-VA-OR)
(CONTINUAÇÃO)
Esc. 1:400

				Logotipo e informação complementar				O Diretor de Projeto: Ana Paula Ferreira O Coordenador Técnico: EA-EE - Sérgio Bernardes O Responsável Departamento: EA-EE - Tiago Rodrigues O Diretor: DEA - Pedro Pass Projeto Linha Local Especialidade PF0103.C - QUADRICULAÇÃO DA LINHA DE CINTURA ENTRE ROMA/AREIRO E BRAÇO DE PRATA (INCLUSIVE) Linhas da Cintura Linha da Cintura V02 - Infra-Estrutura De Obras De Arte (Vias Férreas) T2.2.1 - Túneis de Ligação à TTT		Código Descrição: PF0103.C PE.02.02.01.00.205.00 Nº Projeto: 50F 00000000000-317 Data 2025-12-19 N.º de Cotas 205 Unidade 205CLC Verão 00	
		Código Projeto		PF0103CLC.PE.02.02.01.00.205.00		Direção de Engenharia e Ambiente		Título do Desenho		Estatos	
		Folheto		PF0103CLC.PE.02.02.01.00.205.00 DWG		Empreendimento		Estrutura Definitiva, Definição Tunnel Norte: Apado Esquerdo (2/2)		1:400	
00		2025.12.19		Entrega Final		N.º Dias		Folheto		Estatos	
Rev.		Data		Descrição		Responsável		Projeto		Estatos	
								ND / OV		CF	
								Veturo		MO	
								Fase		Projeto de Execução	