




PERFIL LONGITUDINAL TUNEL SUL (TTT-VD-BP)
Esc. 1:400

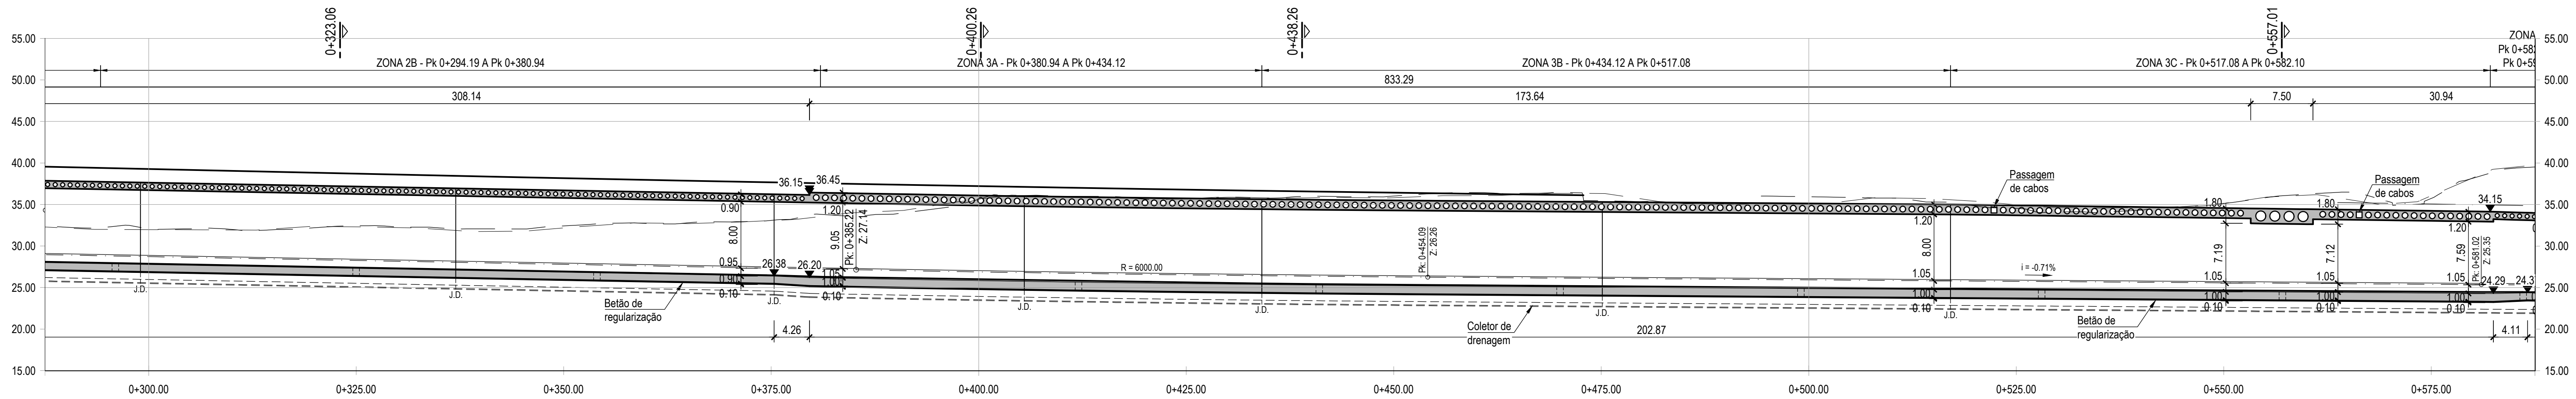

PERFIL LONGITUDINAL TUNEL SUL (TTT-VD-BP)
(CONTINUAÇÃO)
Esc. 1:400

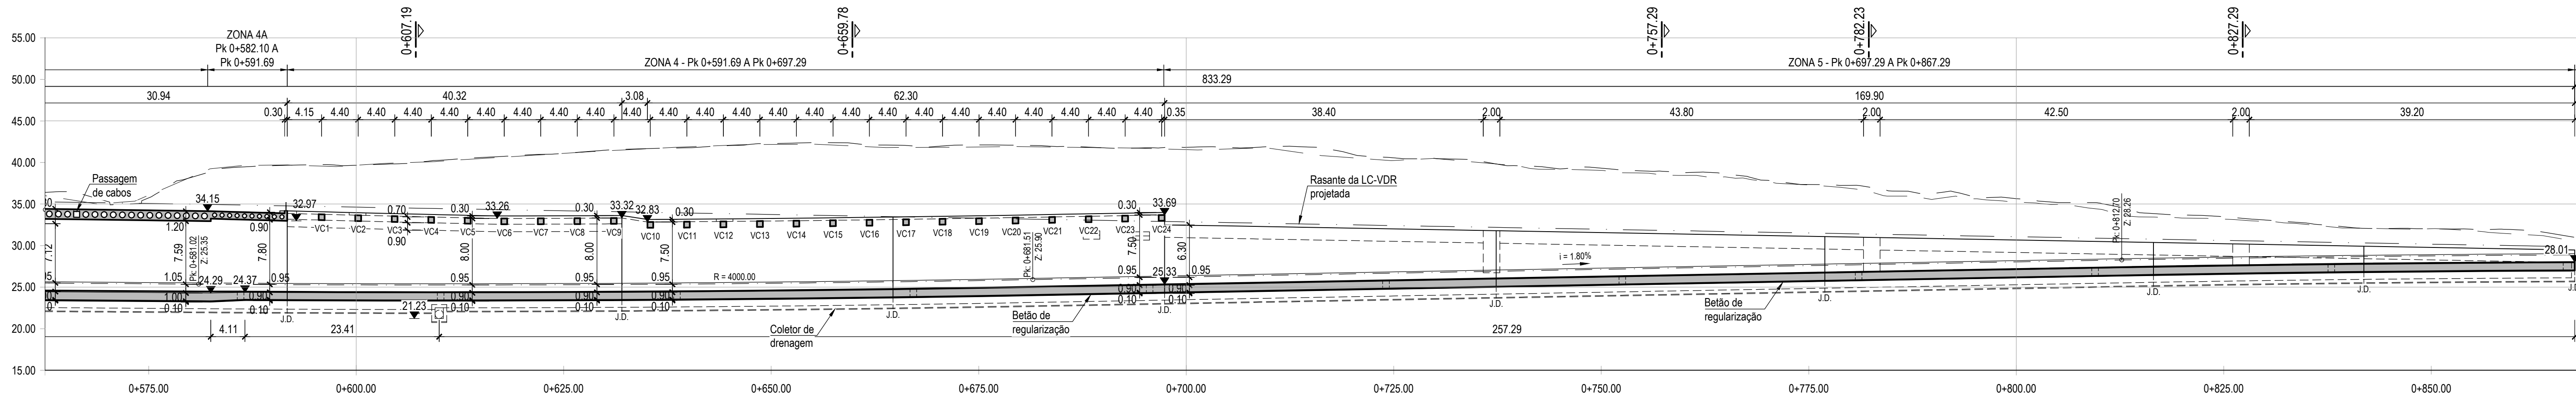

PERFIL LONGITUDINAL TUNEL SUL (TTT-VD-BP)
(CONTINUAÇÃO)
Esc. 1:400

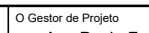		Logotipo e informação complementar						Projeto		PF01303.C - QUADRIPLICAÇÃO DA LINHA DE CINTURA ENTRE ROMA/AREIRO E BRAÇO DE PRATA (INCLUSIVE)		Código Desenho		PF01303.C.PE.02.02.01.00.206.00	
								Local		Linhas da Cintura		Nº Registo		0000000000-317	
								Especificação		V02 - Infra-Estrutura De Obras De Arte (Via Férrea) T2.2.1 - Túnel de Ligação à TTT		Nº de Ordem		2025-12-19	
								Venda				Nº de Venda		00	