




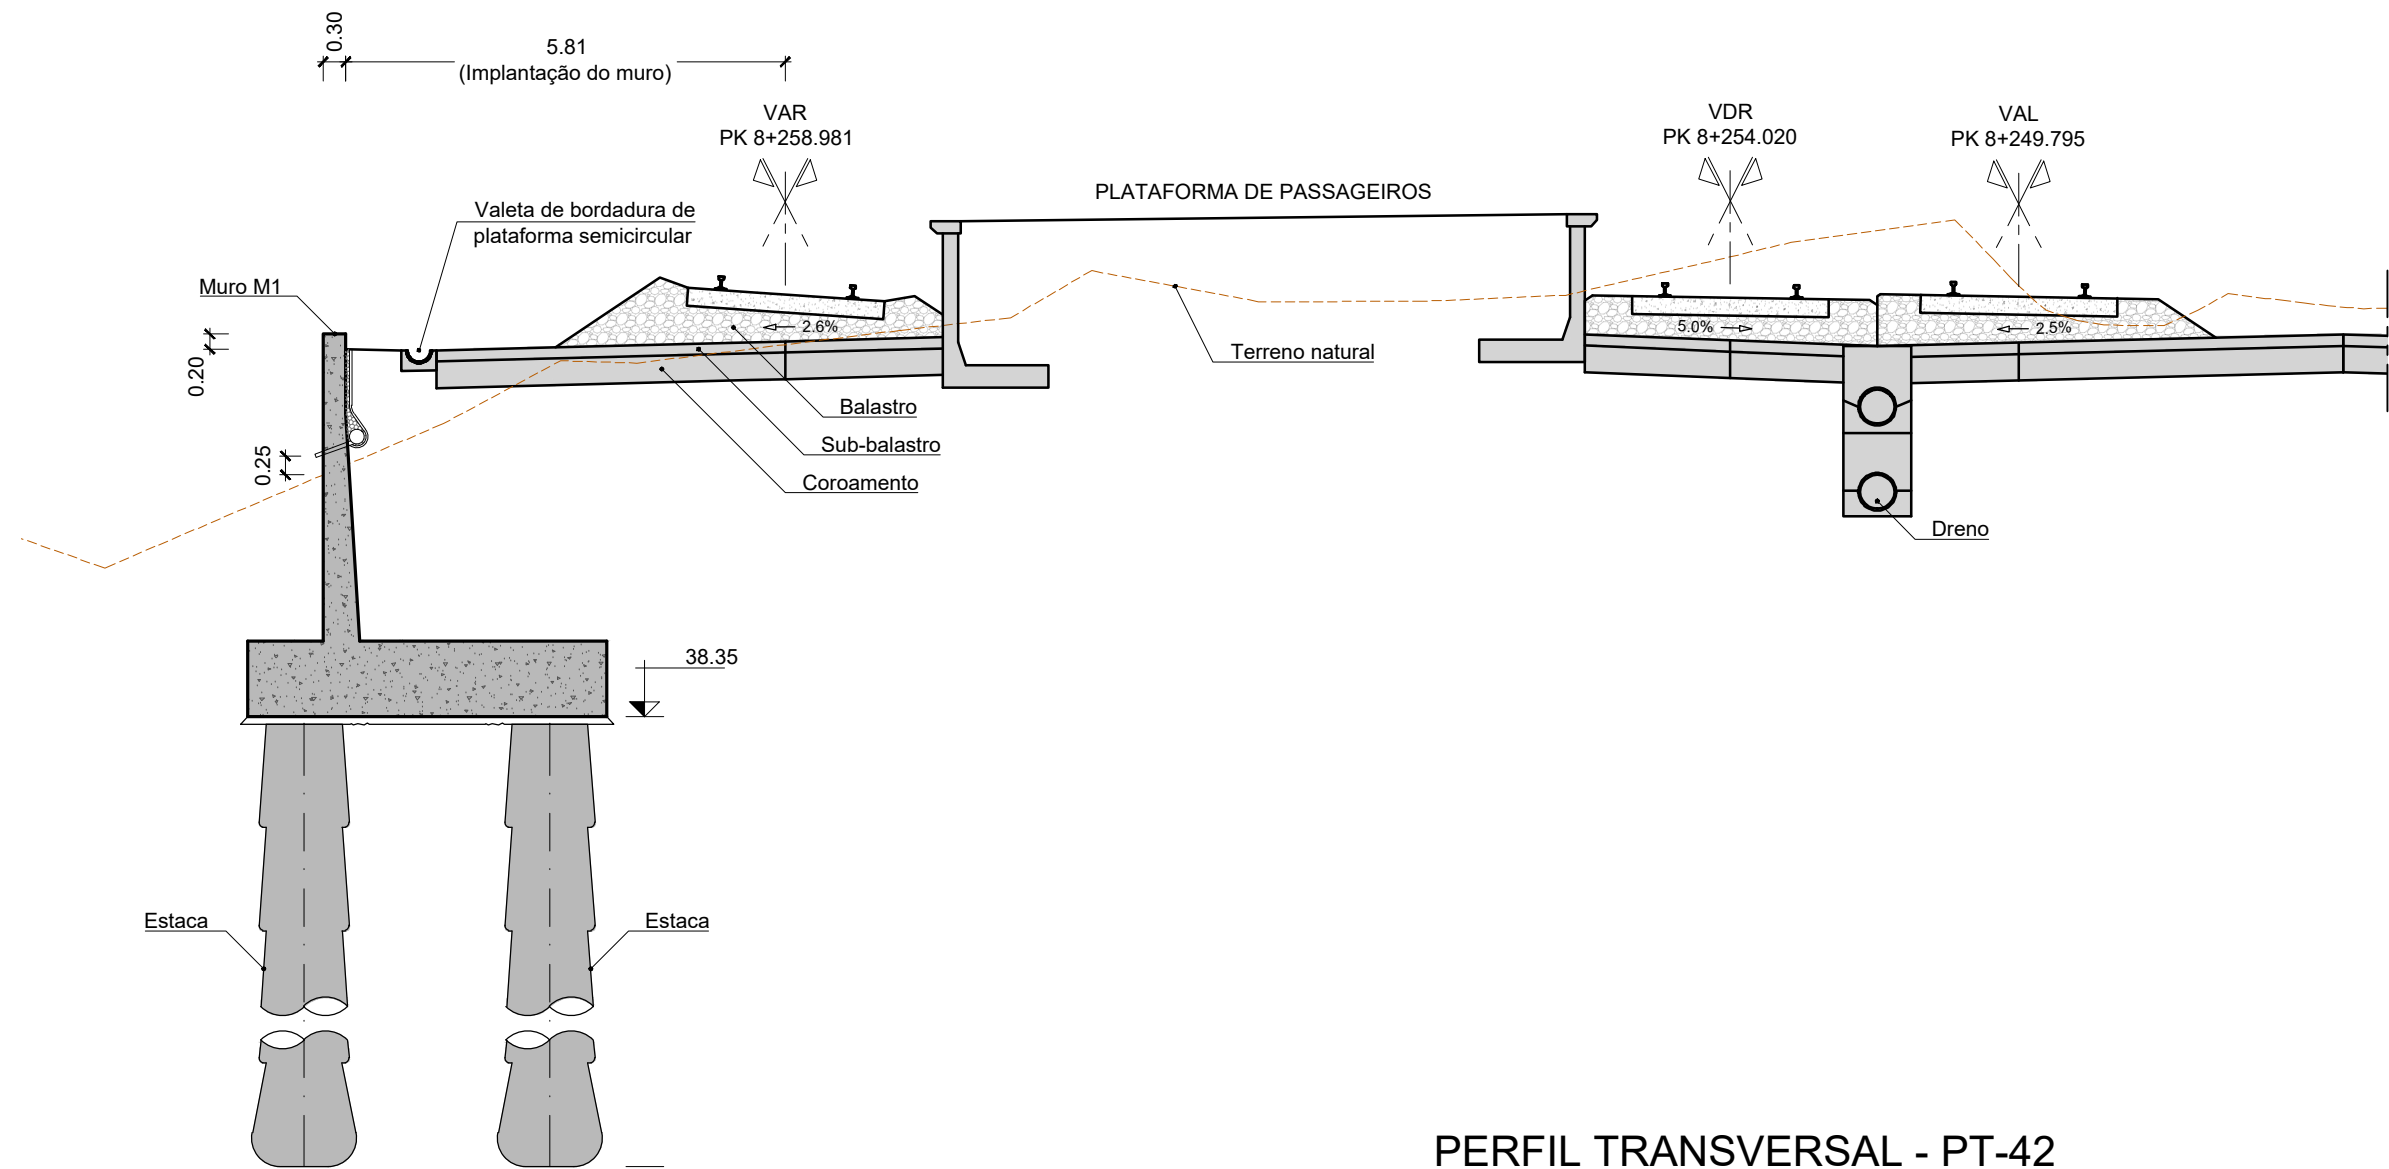


PERFIL TRANSVERSAL - PT-42
km 8+250.000
Esc.=1:100

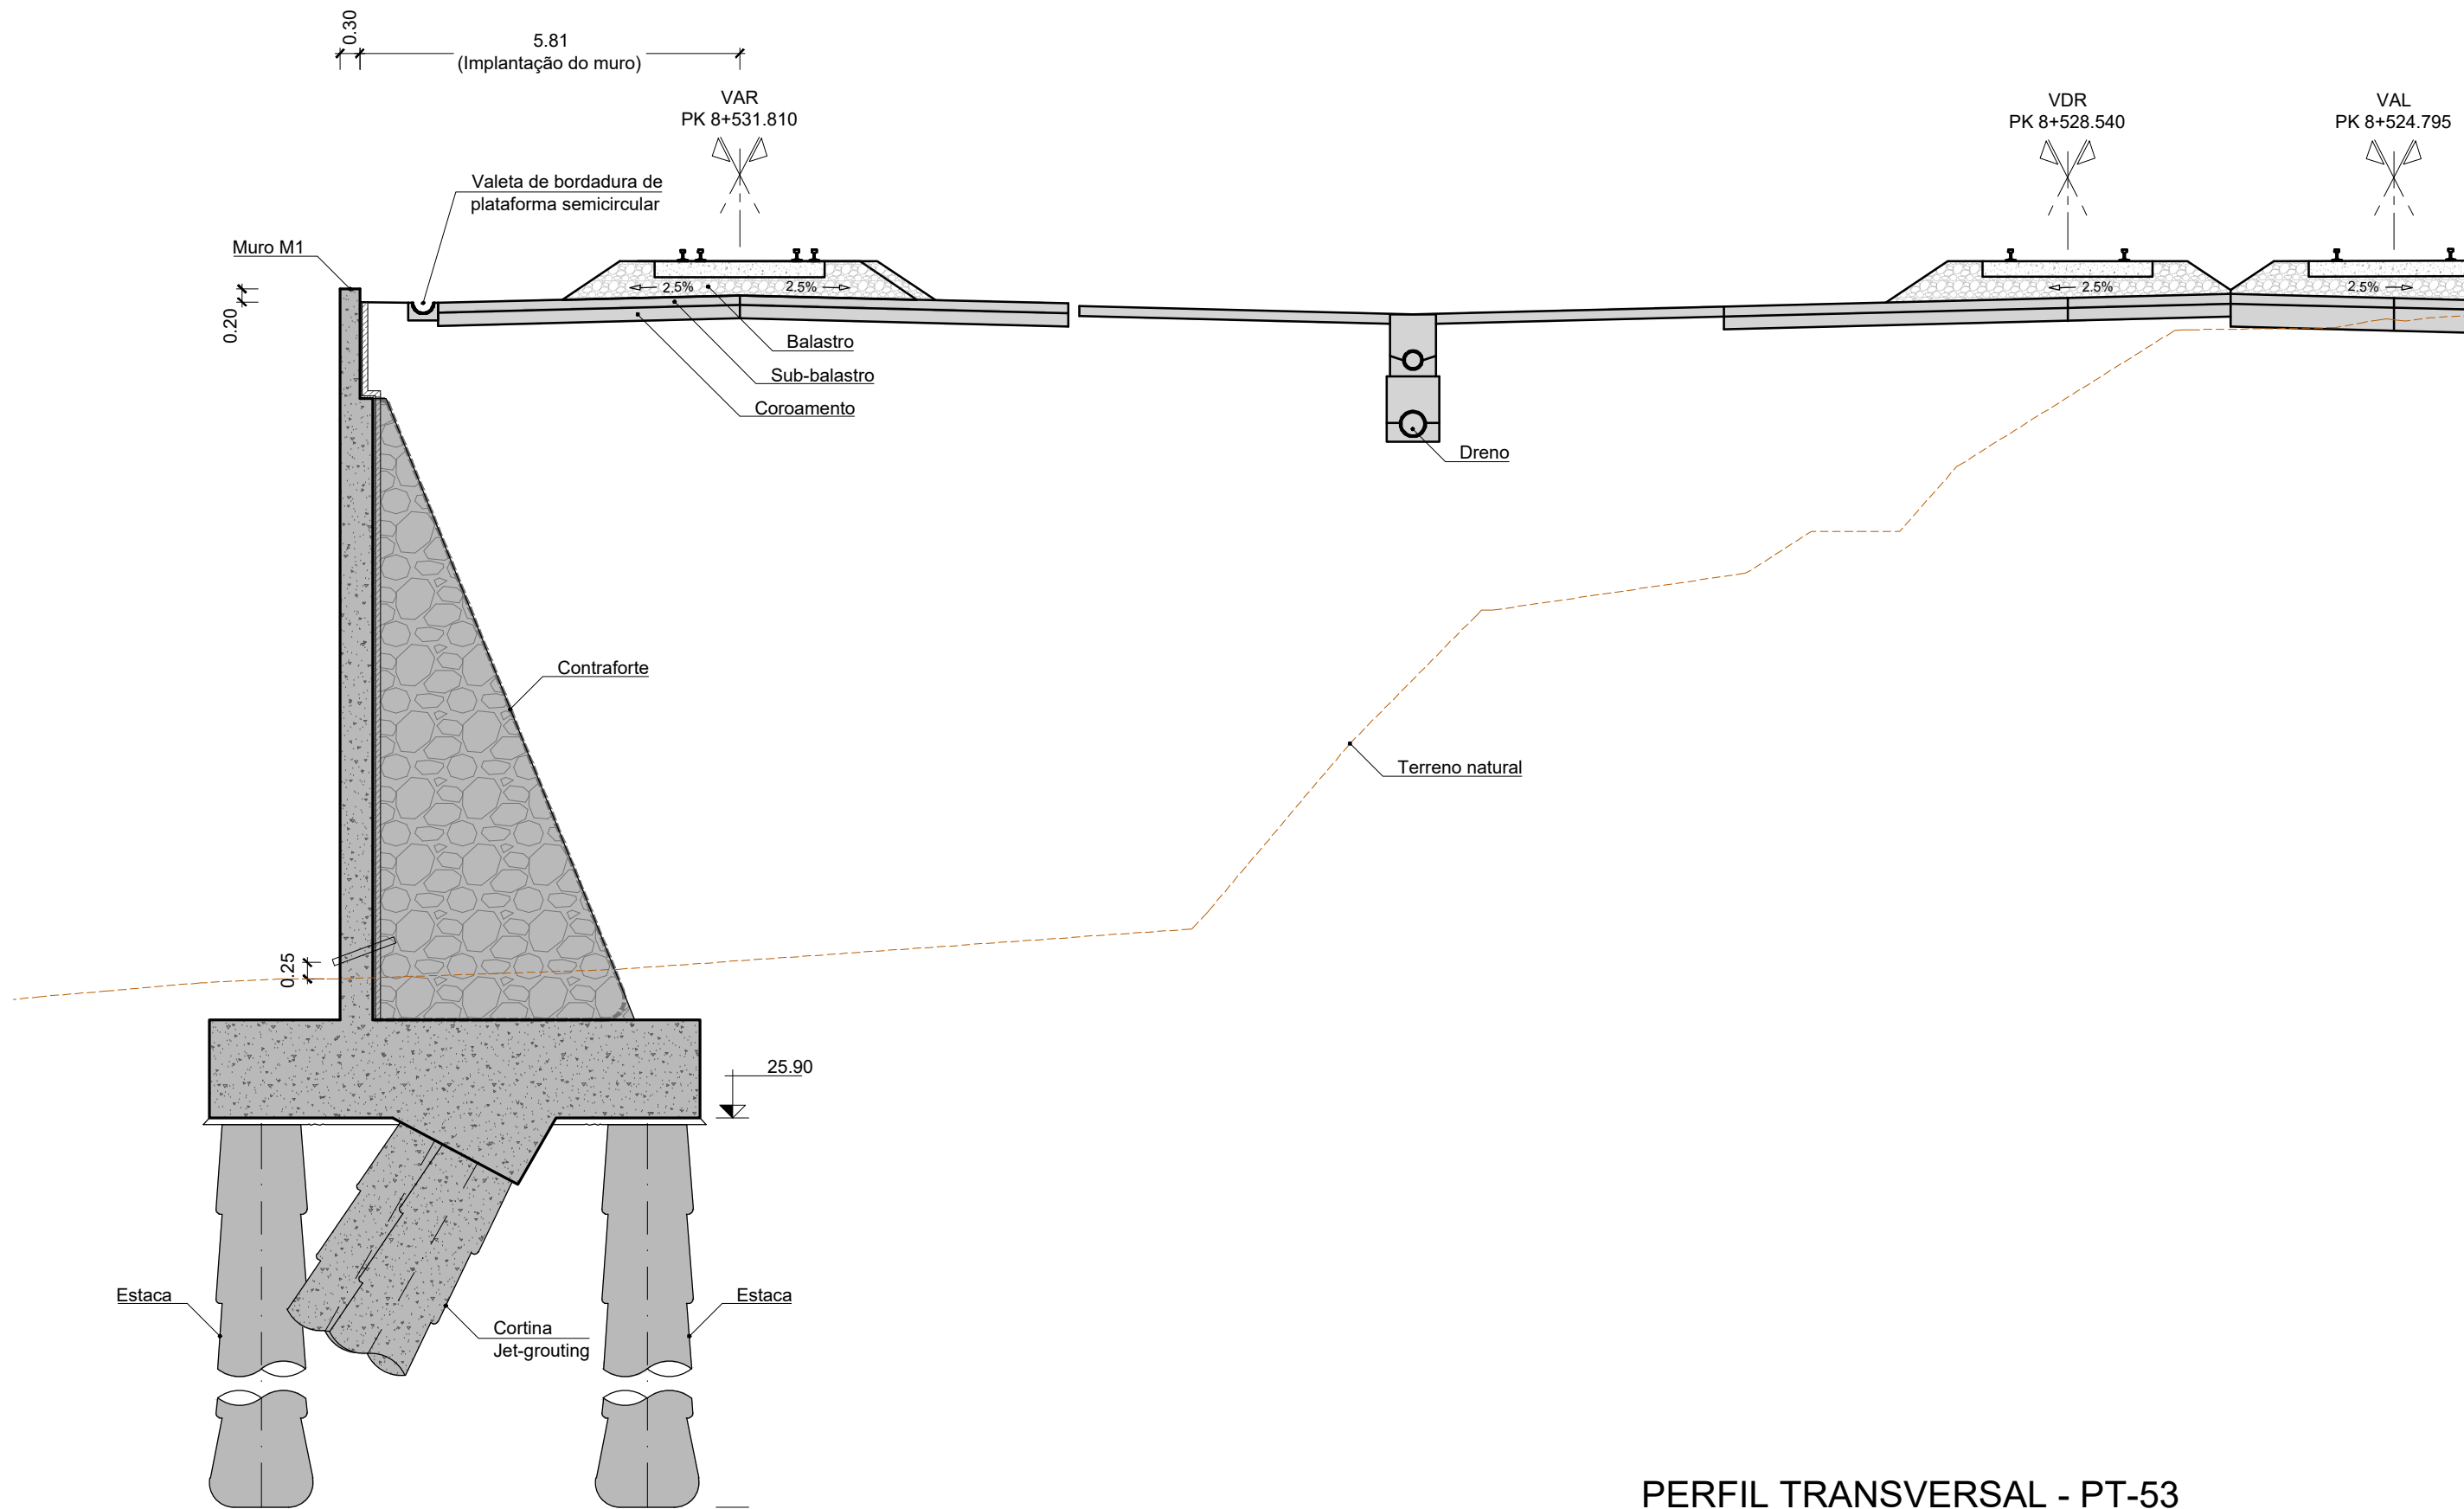




PERFIL TRANSVERSAL - PT-53
km 8+525.000
Esc.=1:100

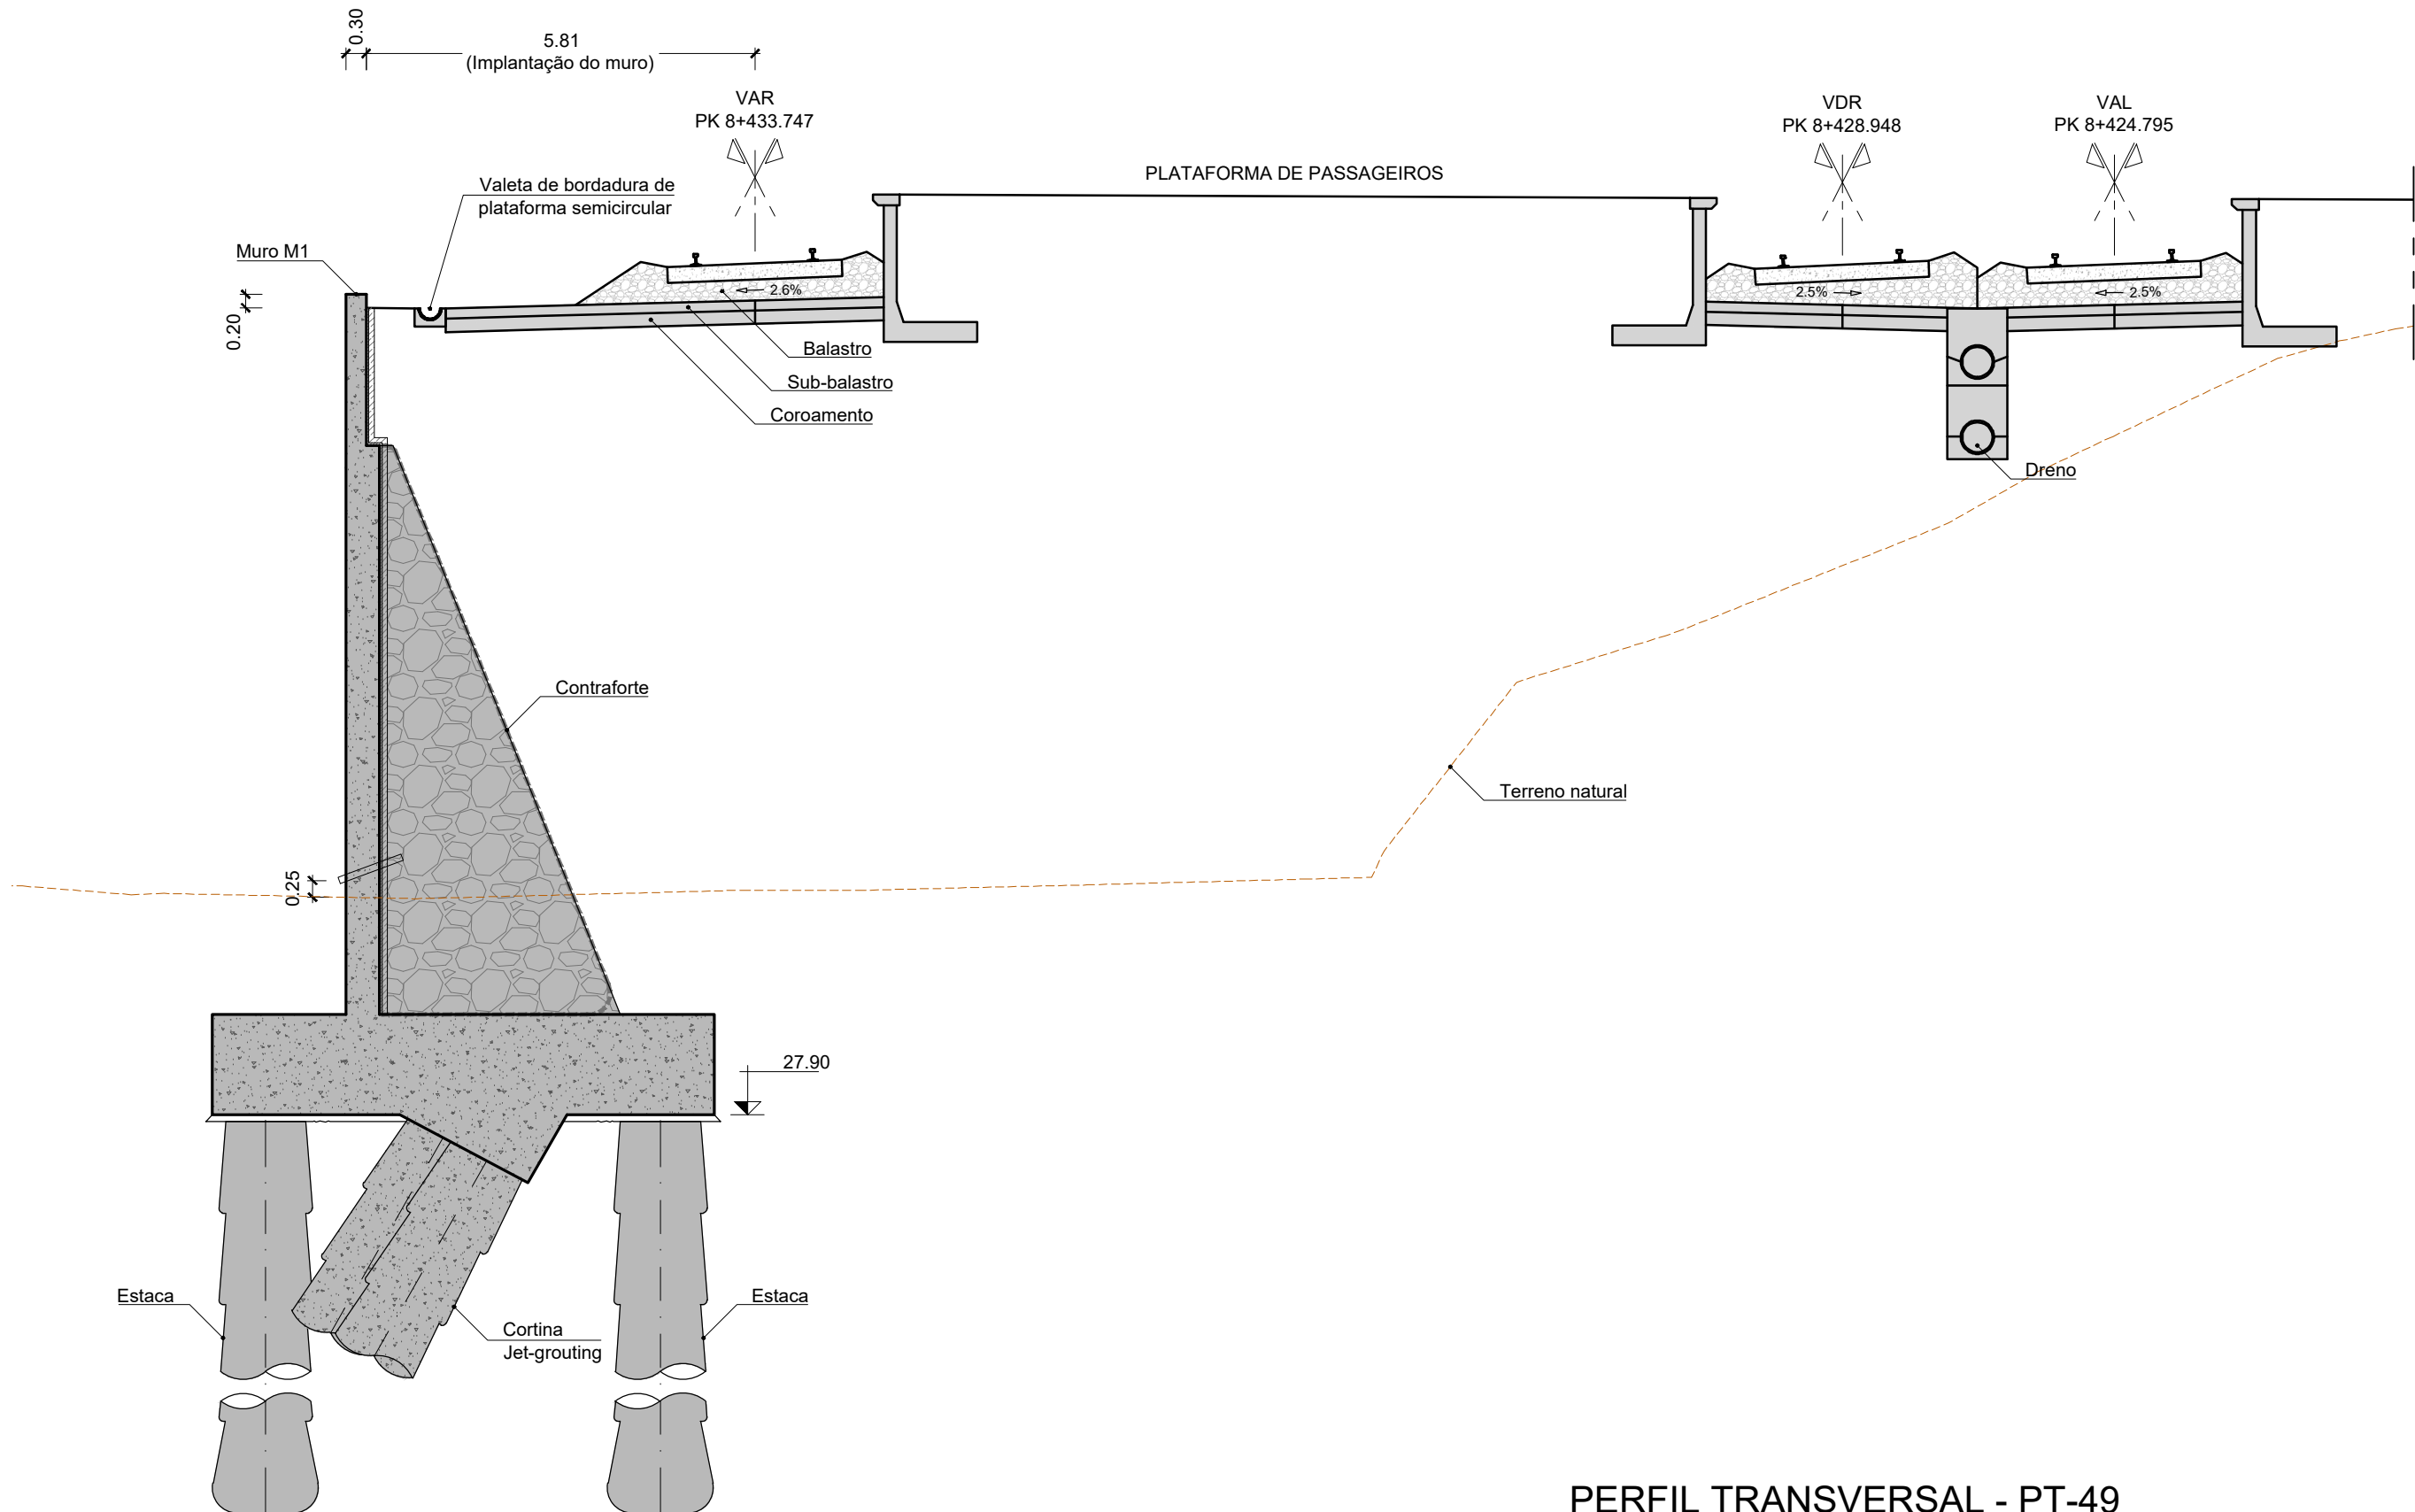

PERFIL TRANSVERSAL - PT-49
km 8+425.000
Esc.=1:100

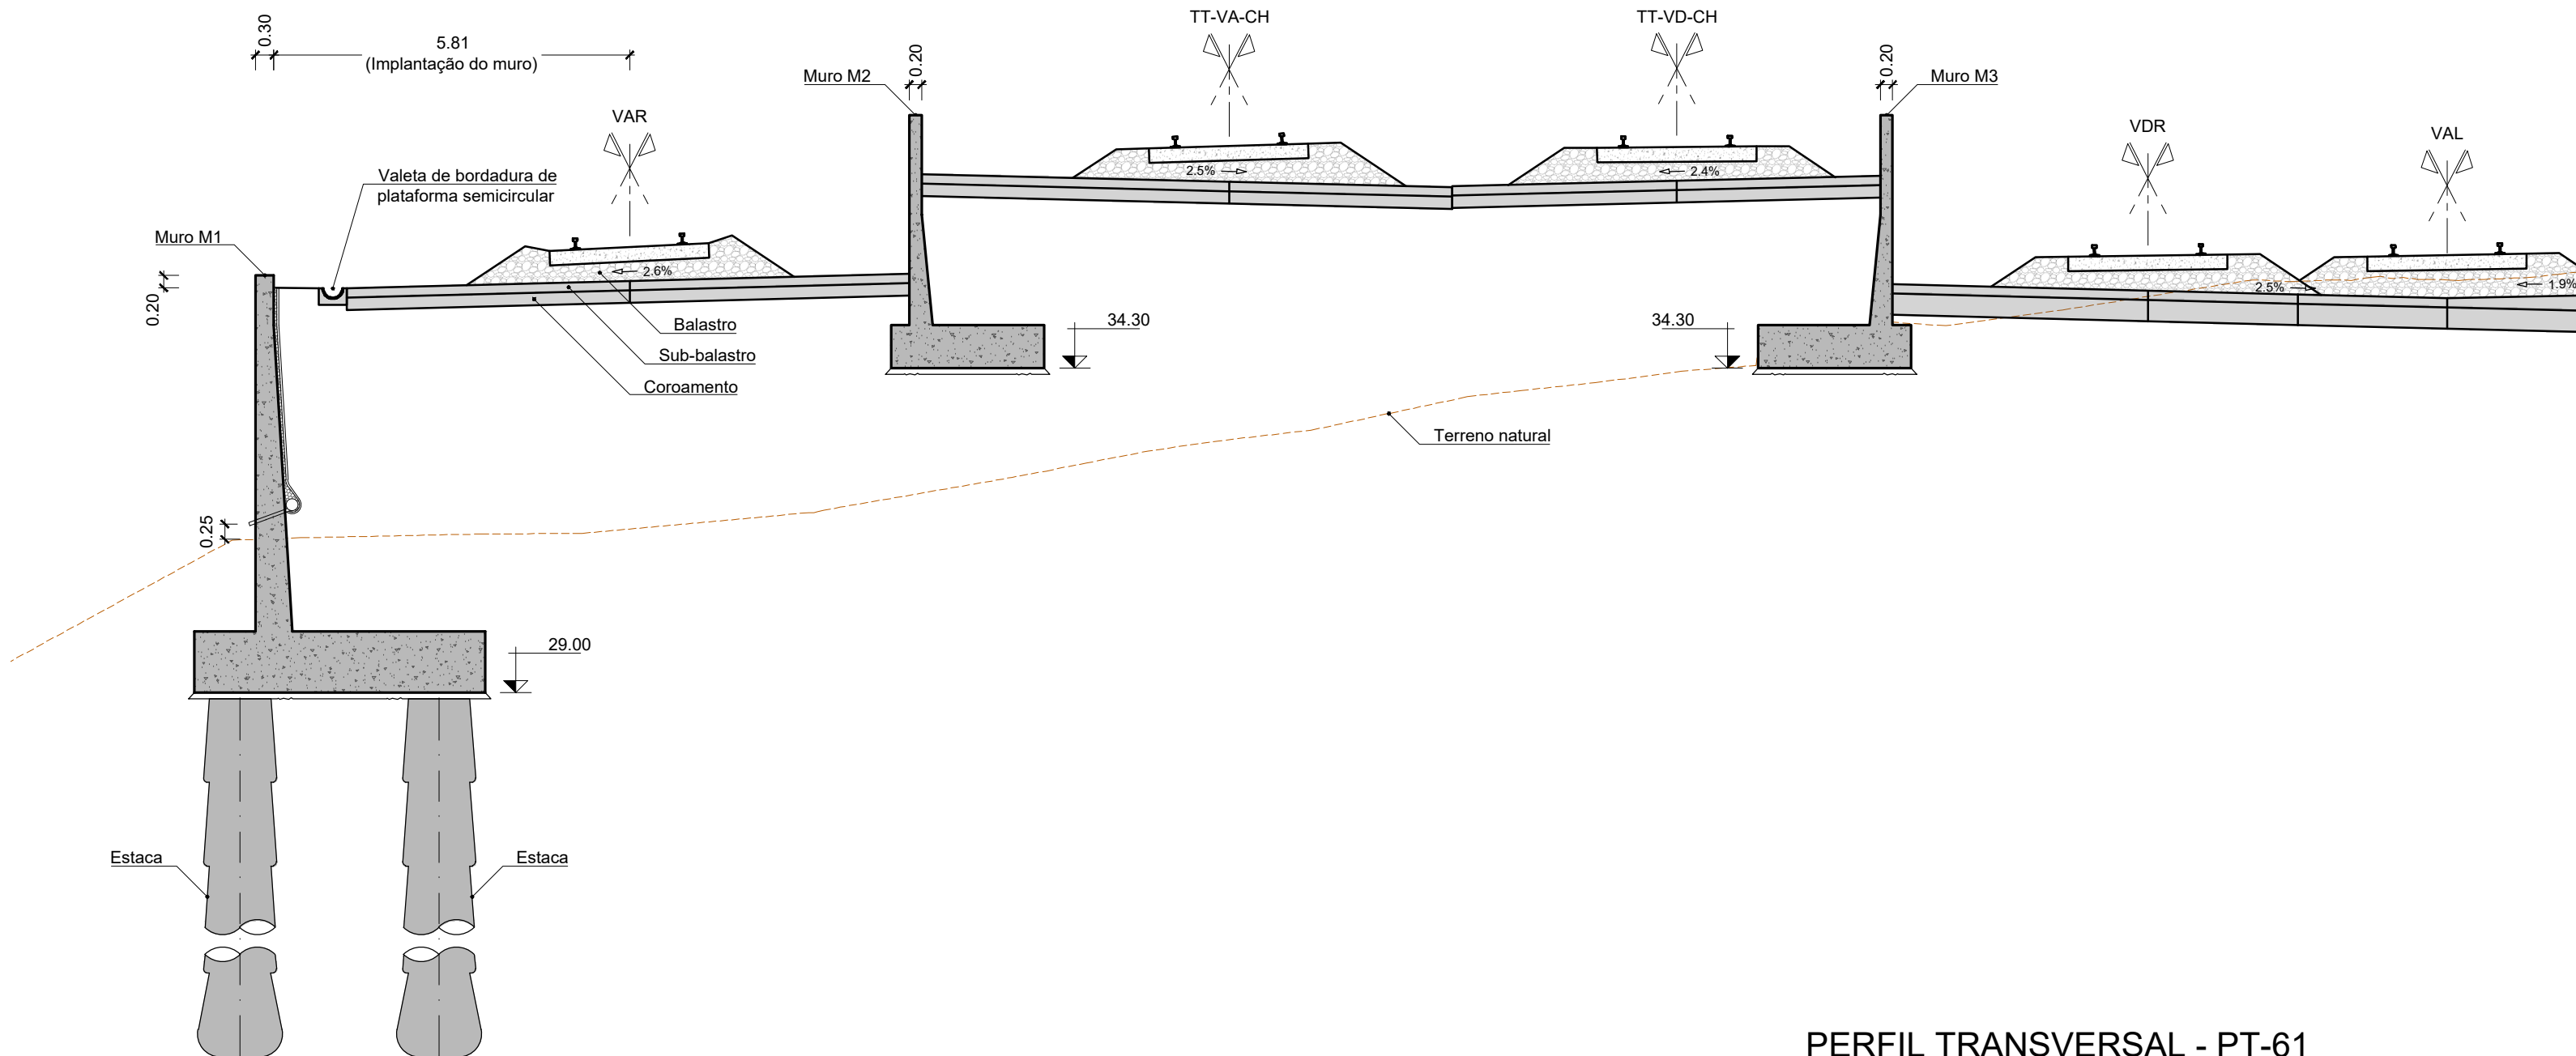

PERFIL TRANSVERSAL - PT-61
km 8+725.000
Esc.=1:100

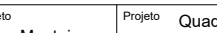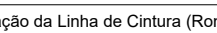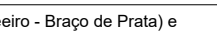													
				O Gestor do Projeto José Alves Monteiro		Proprietário Quadruplicação da Linha de Cintura (Roma/Areiro - Braço de Prata) e Modernização da Linha do Norte (Braço de Prata - Sacavém)		Linha Linha de Cintura e do Norte		Local Pk 3+500 (Linha de Cintura) a Pk 10+200 (Linha do Norte)		Especialidade 01- Infraestrutura e plataforma de via-férrea	
				Nuno Bento								Data 2025-01-28	
				O Responsável Unidade								N.º de Ordens 004	
				O Responsável Departamento								Versão 00	
				Fernando Vendas									
				O Diretor José Alves Monteiro									
				Código Projeto		Órgão Direção de Engenharia e Ambiente		Título do Desenho Muro M1 Perfil transversal (1/2)		Escala 1:100			
				Ficheiro PF0103 PE 01 09 01 00 001-022 00.dwg		Empreendimento							
00 2025-01-28 Emissão inicial				AFD		Fase Projeto de Execução							
Rev. Data				Descrição		Responsável		Projeto André Dias		Desenho Carla Fernandes		Validou Filipe Vasques	