




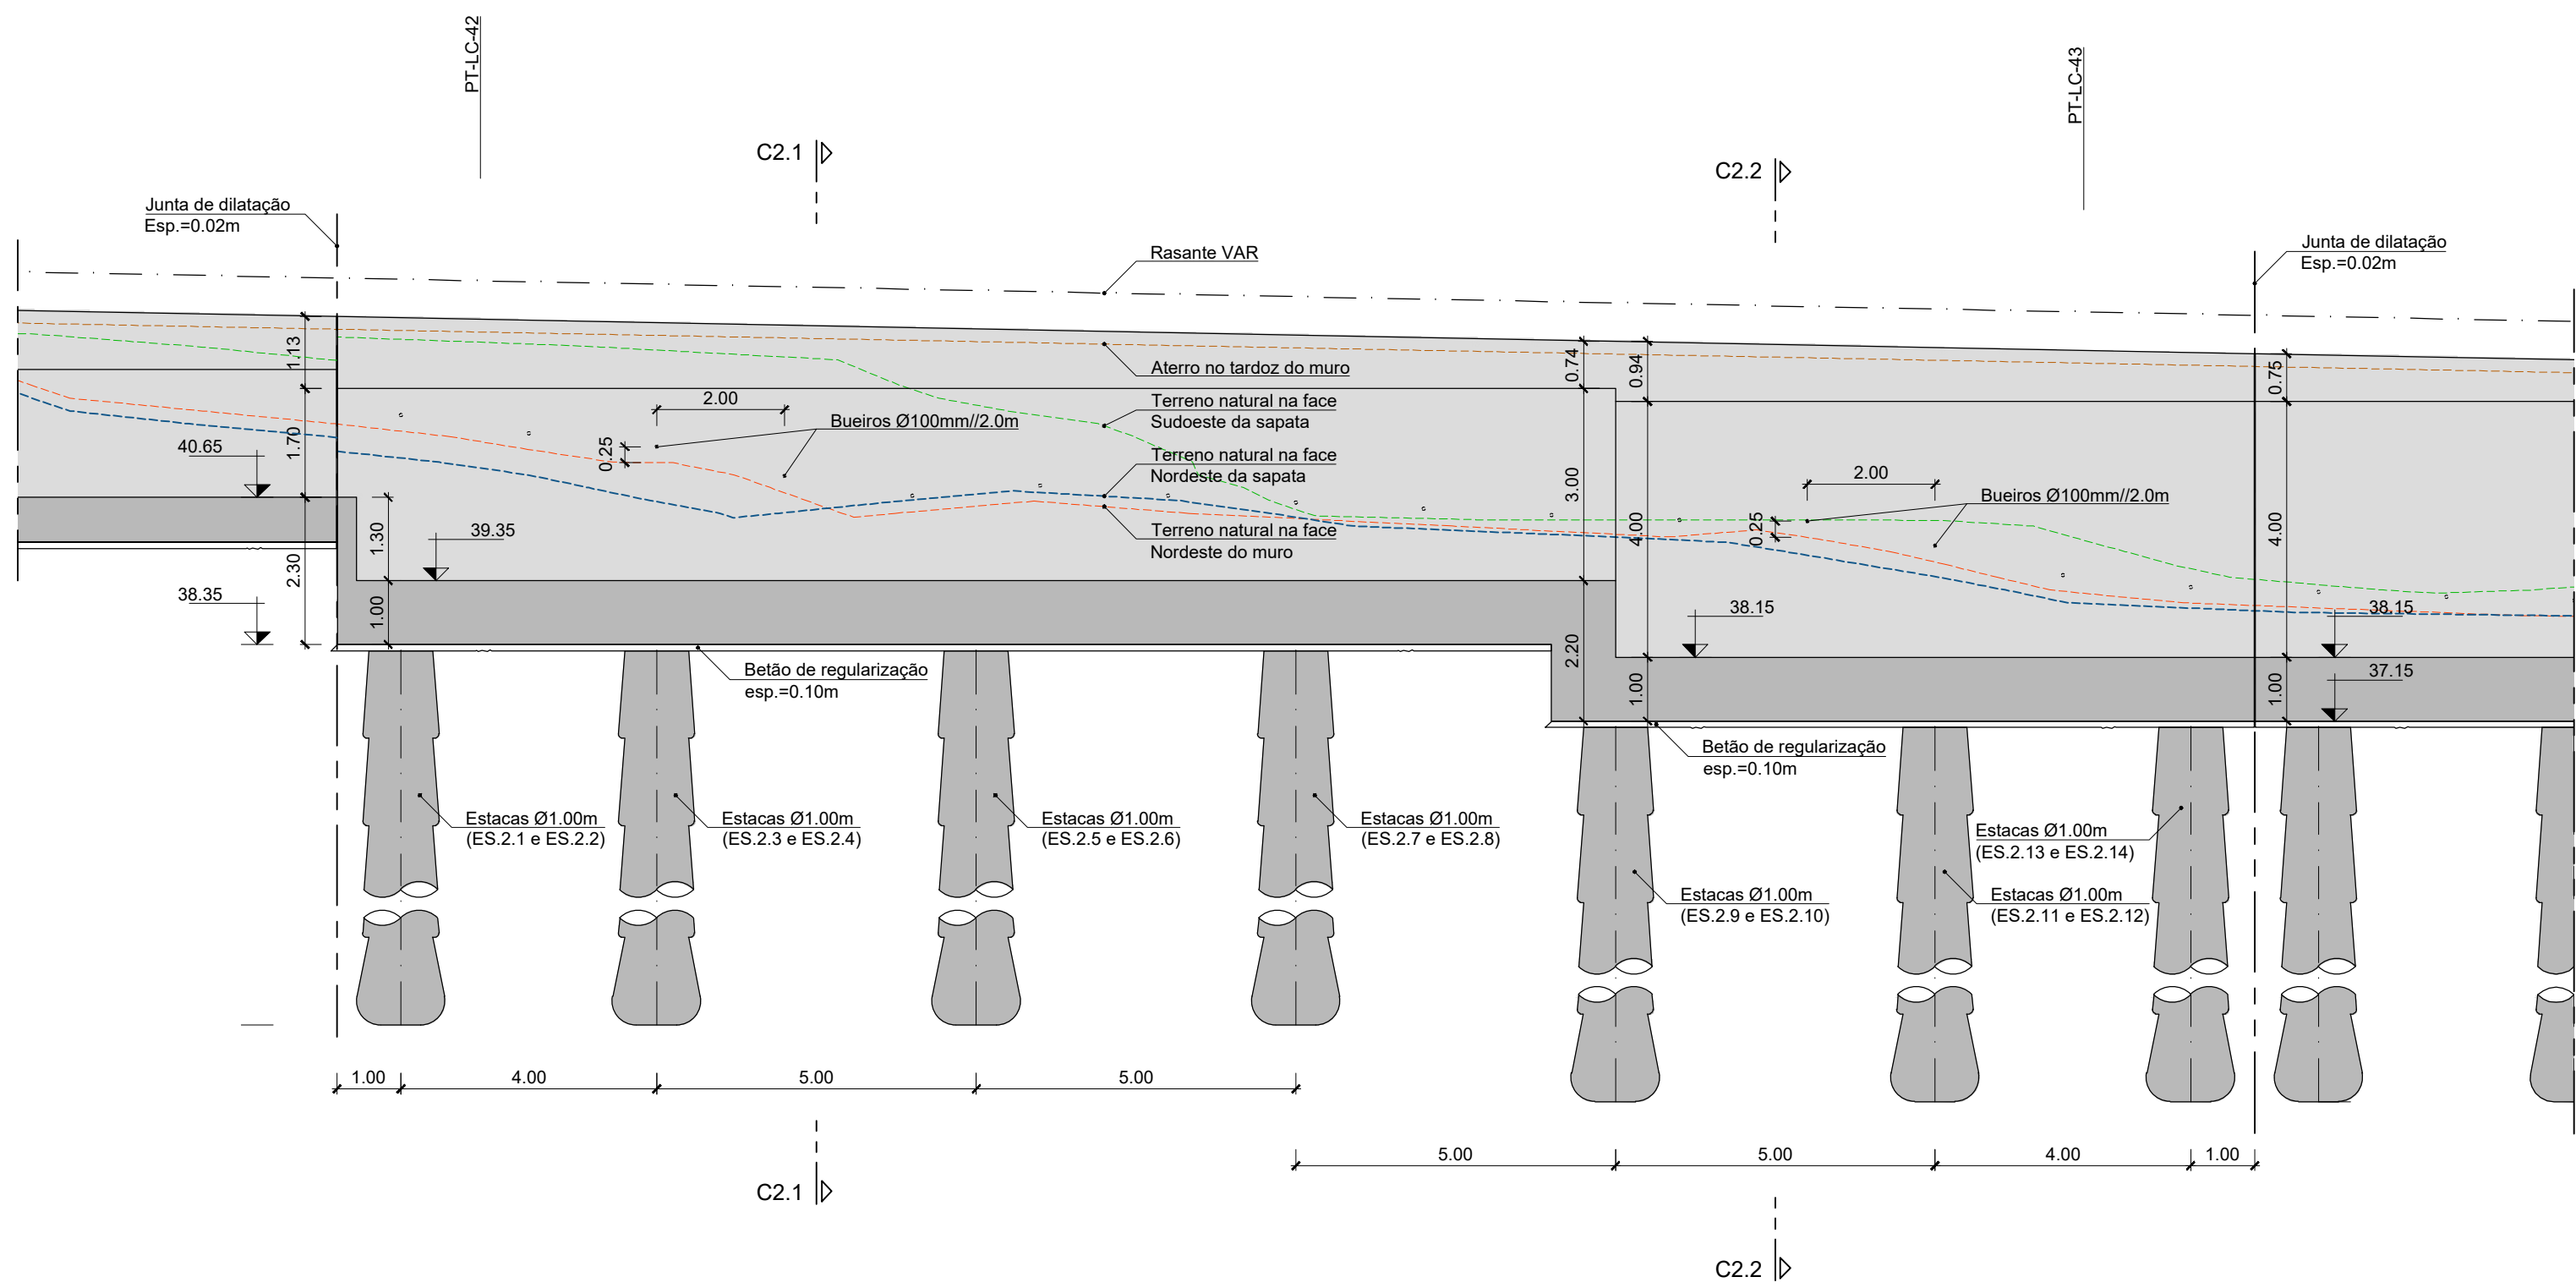


ALÇADO PLANIFICADO
TROÇO M1.2
Esc.=1:100

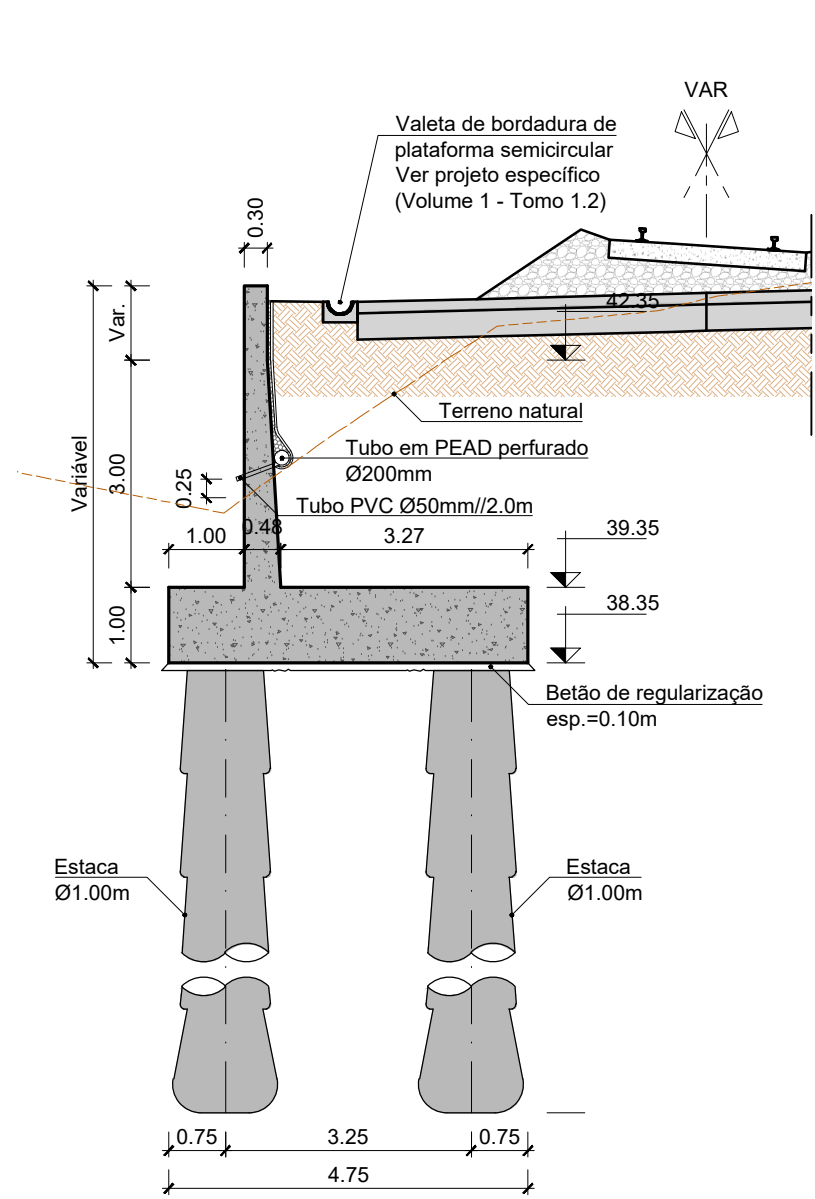

CORTE C2.1
SECÇÃO TIPO B5
Esc.=1:100

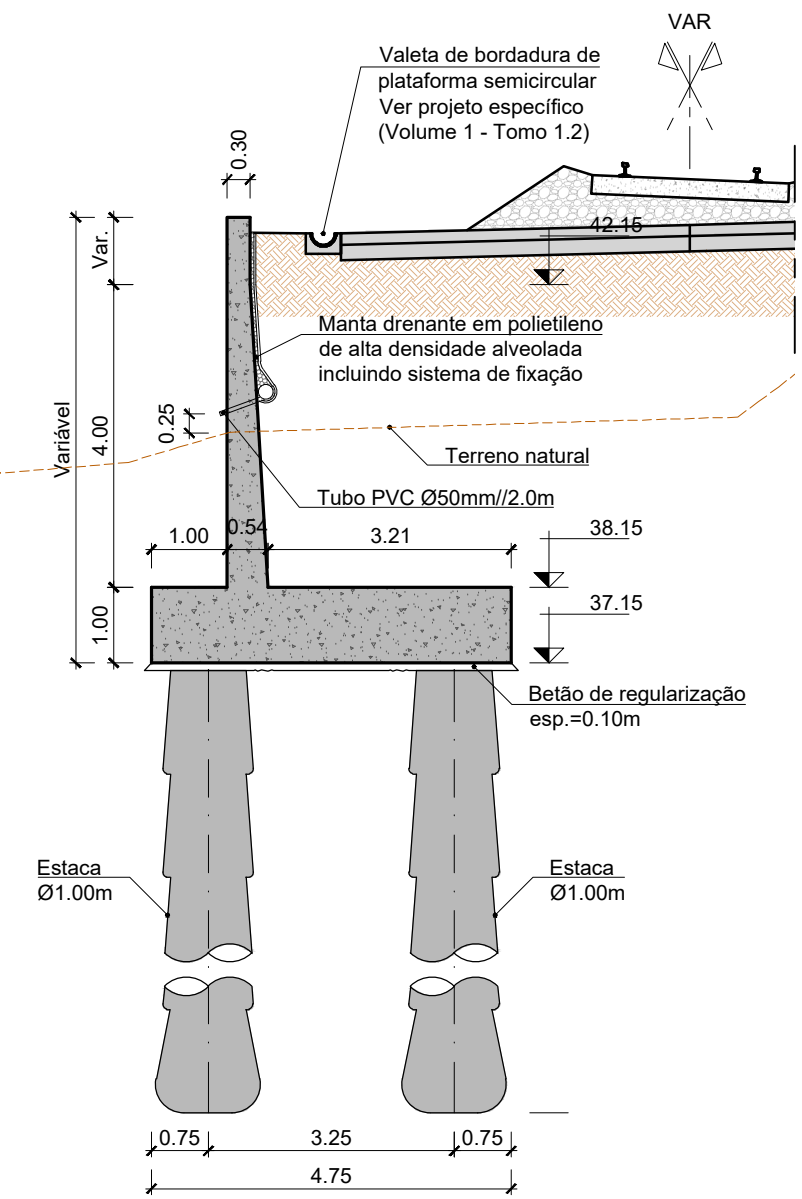

CORTE C2.2
SECÇÃO TIPO B4
Esc.=1:100

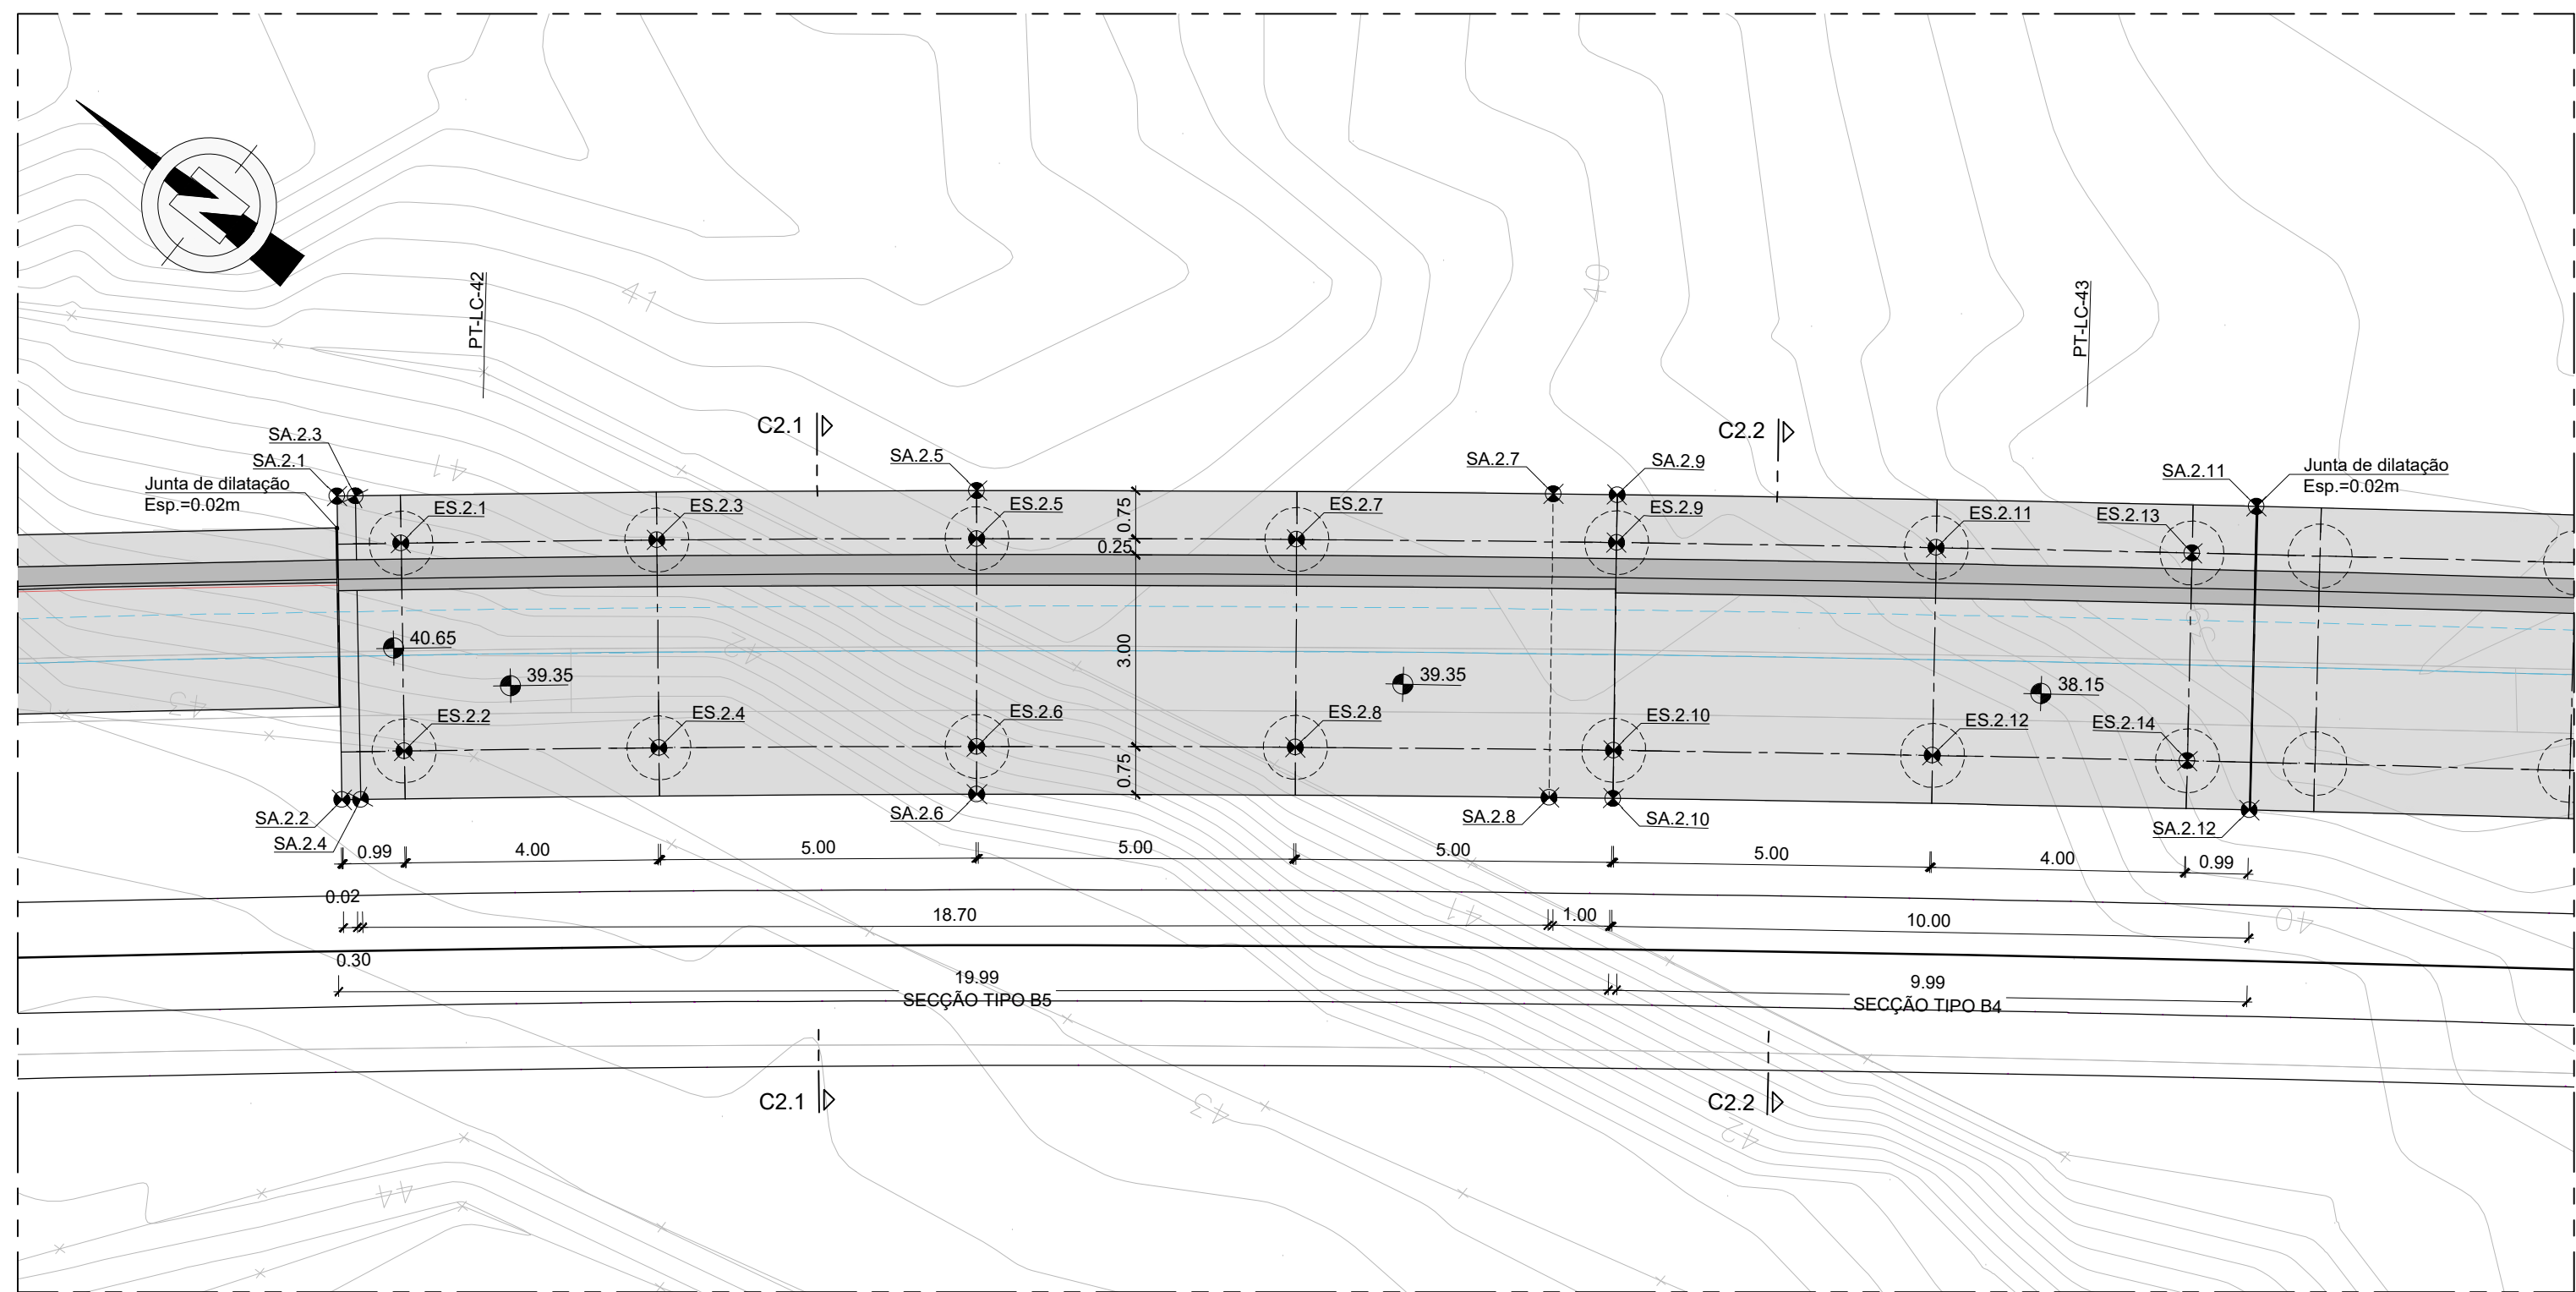

PLANTA
TROÇO M1.2
Esc.=1:100

IMPLANTAÇÃO DAS ESTACAS

PONTO	M	P	Ø (diâmetro)	Z
ES.2.1	-85973.571	-102345.514	1.00m	xx.xx
ES.2.2	-85976.089	-102347.569	1.00m	xx.xx
ES.2.3	-85971.051	-102348.625	1.00m	xx.xx
ES.2.4	-85973.581	-102350.665	1.00m	xx.xx
ES.2.5	-85967.927	-102352.536	1.00m	xx.xx
ES.2.6	-85970.476	-102354.552	1.00m	xx.xx
ES.2.7	-85964.835	-102356.469	1.00m	xx.xx
ES.2.8	-85967.395	-102358.470	1.00m	xx.xx
ES.2.9	-85961.768	-102360.423	1.00m	xx.xx
ES.2.10	-85964.344	-102362.405	1.00m	xx.xx
ES.2.11	-85958.727	-102364.395	1.00m	xx.xx
ES.2.12	-85961.312	-102366.365	1.00m	xx.xx
ES.2.13	-85956.310	-102367.585	1.00m	xx.xx
ES.2.14	-85958.903	-102369.544	1.00m	xx.xx

IMPLANTAÇÃO DA SAPATA

PONTO	M	P	Z
SA.2.1	-85973.618	-102344.272	38.35
SA.2.2	-85977.293	-102347.281	38.35
SA.2.3	-85973.434	-102344.496	38.35
SA.2.4	-85977.109	-102347.506	38.35
SA.2.5	-85967.339	-102352.070	38.35
SA.2.6	-85971.065	-102355.017	38.35
SA.2.7	-85961.784	-102359.174	38.35/37.15
SA.2.8	-85965.549	-102362.070	38.35/37.15
SA.2.9	-85961.174	-102359.966	37.15
SA.2.10	-85964.939	-102362.862	37.15
SA.2.11	-85955.113	-102367.926	37.15
SA.2.12	-85958.910	-102370.781	37.15

				Logotipo e informação complementar		O Diretor de Projeto José Alves Monteiro O Responsável Unidade Nuno Bento O Responsável Desenhamento Fernando Vendas O Diretor José Alves Monteiro		Projeto Quadruplicação da Linha de Cintura (Roma/Alentejo - Braço de Prata) e Modernização da Linha do Norte (Brço de Prata - Sacavém) Linha Linha de Cintura e do Norte Local Pk 3+500 (Linha de Cintura) a Pk 10+200 (Linha do Norte) Especialidade 01- Infra-estrutura e plataforma de via-férrea		Código Desenho PF0103.PE.01.09.01.00.006.00 N.º Registo 247 Data 2025-01-28 N.º de Orden 006 Versão 00	
00	2025-01-28	Emissão inicial		AFD		PFO103.PE.01.09.01.00.001-022.00.dwg		Direção de Engenharia e Ambiente		Título do Desenho Muro M1 Troço M1.2 Dimensionamento	
Rev.	Data	Descrição		Responsável	Projeto	Desenho	Valido	Fase	Escalas 1:100		
				André Dias	Carla Fernandes	Filipe Vasques		Projeto de Execução			