




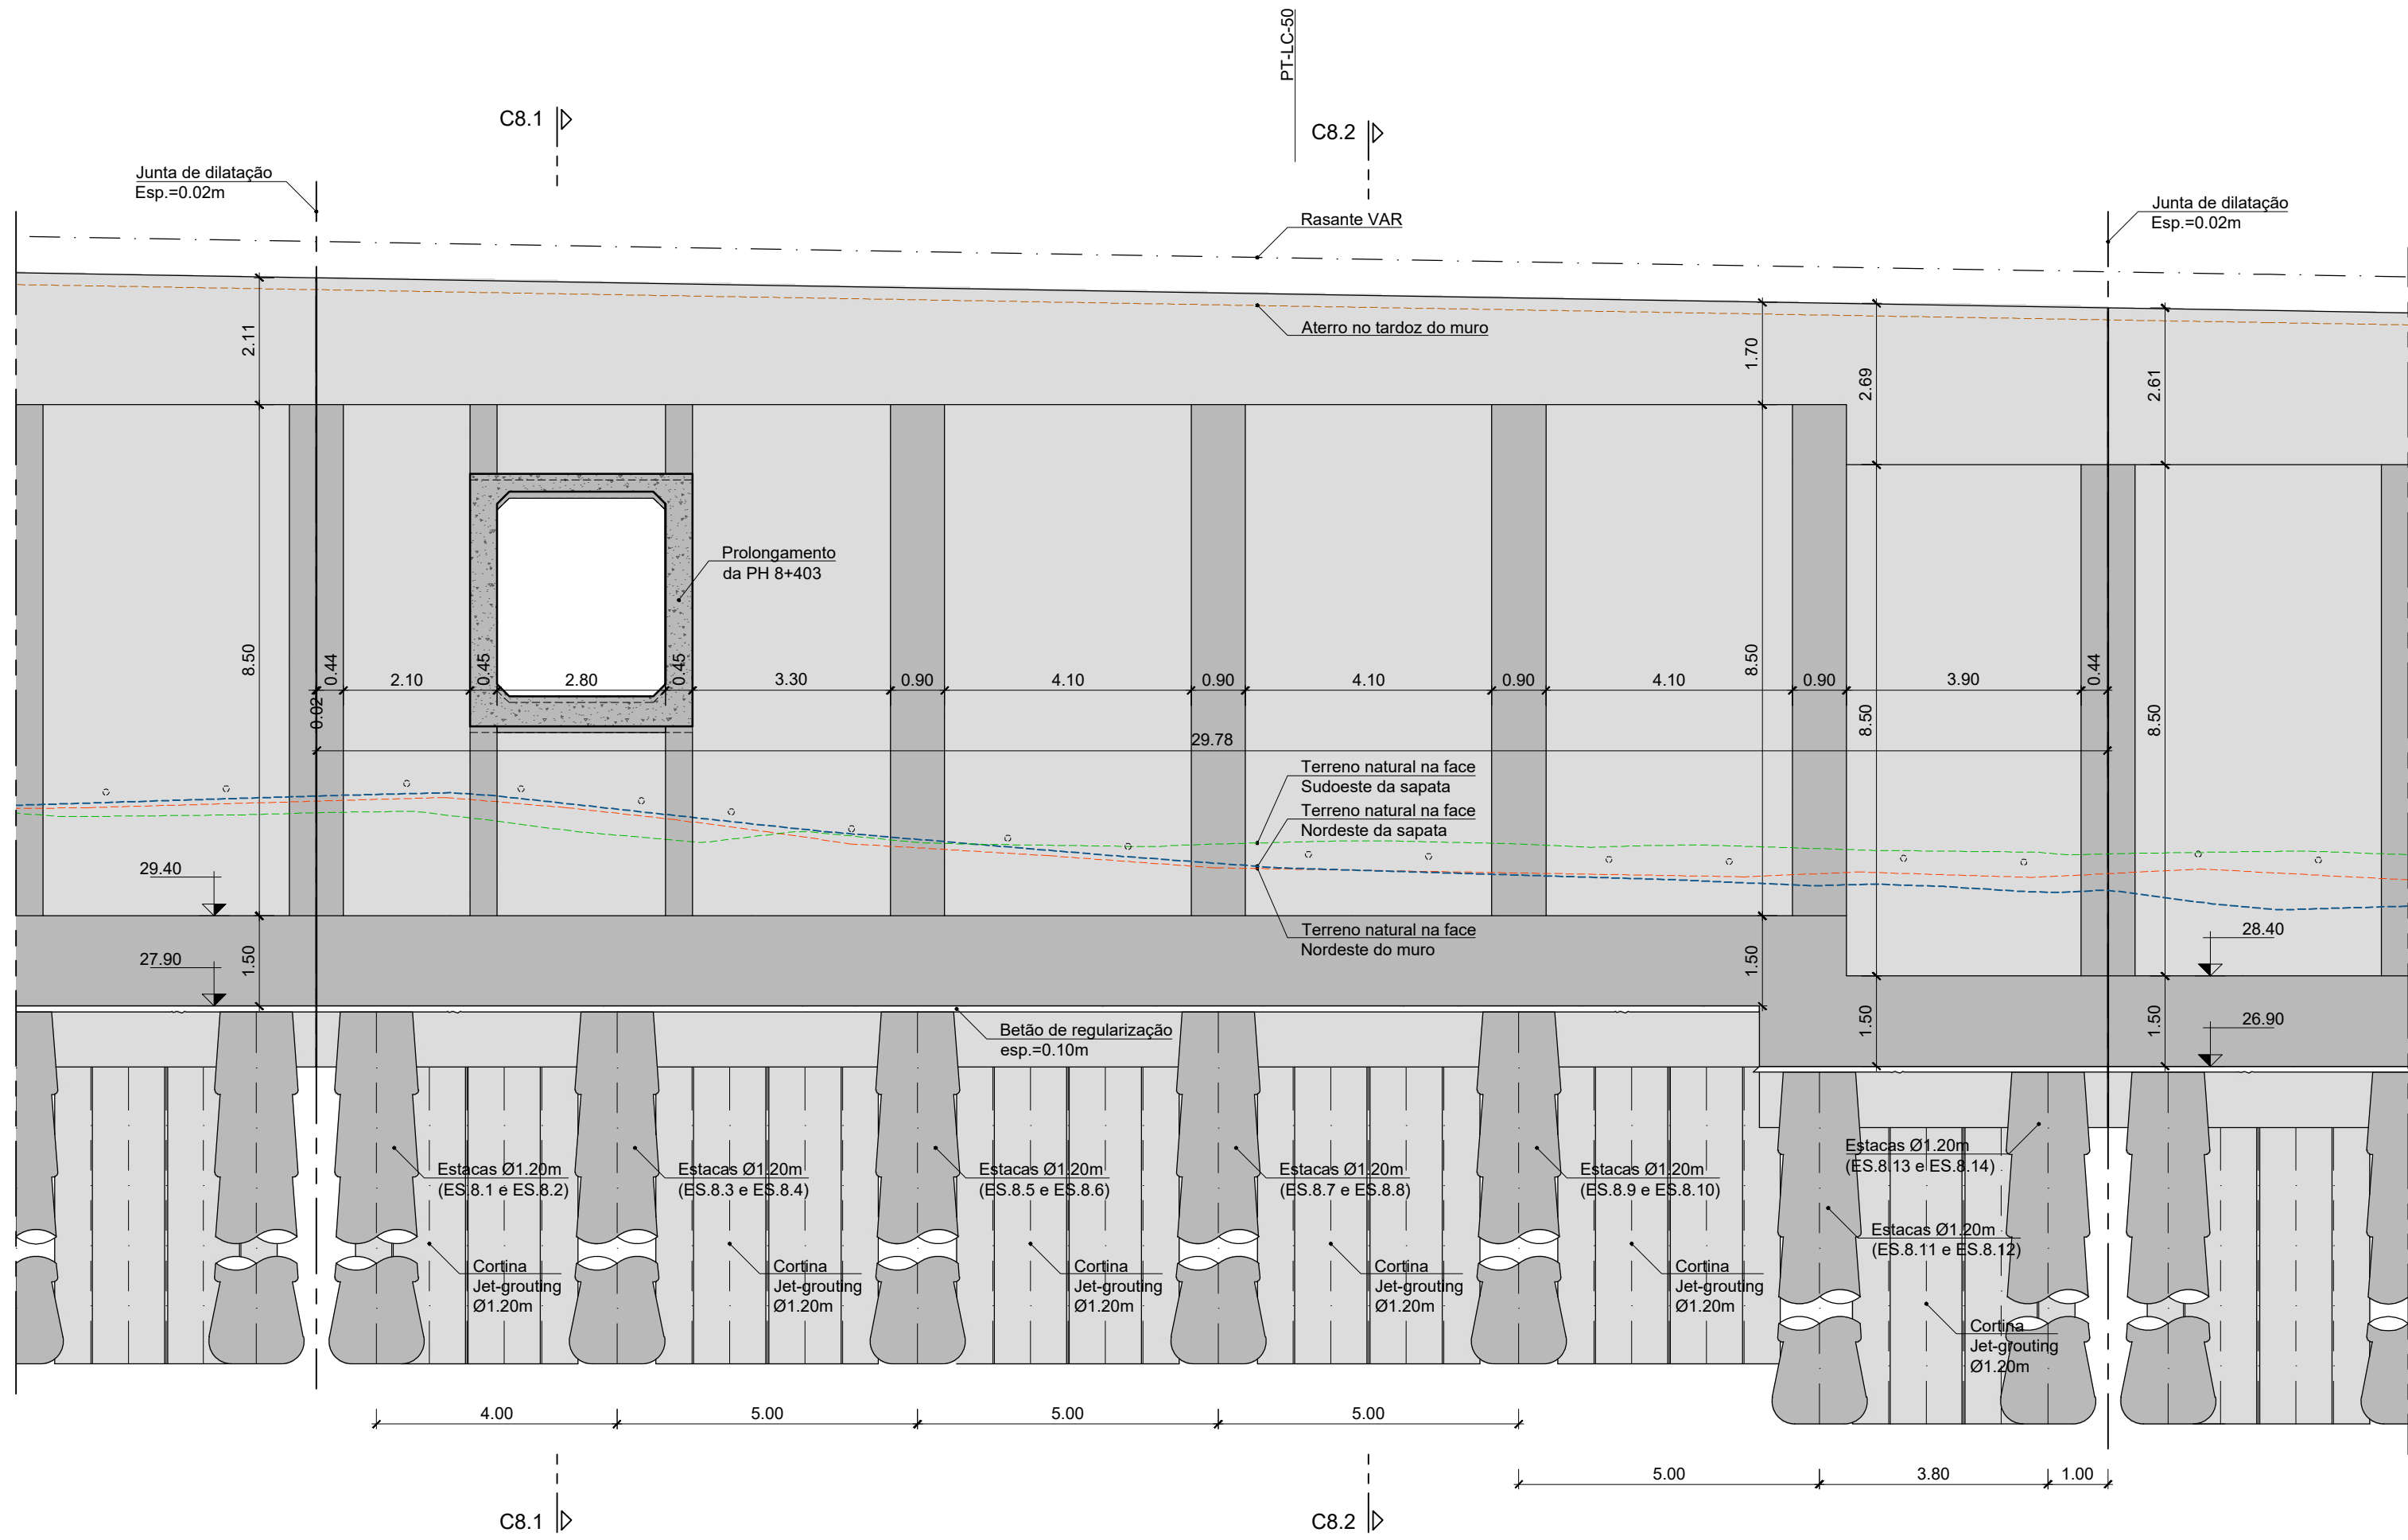


ALÇADO PLANIFICADO
TROÇO M1.8
Esc.=1:100

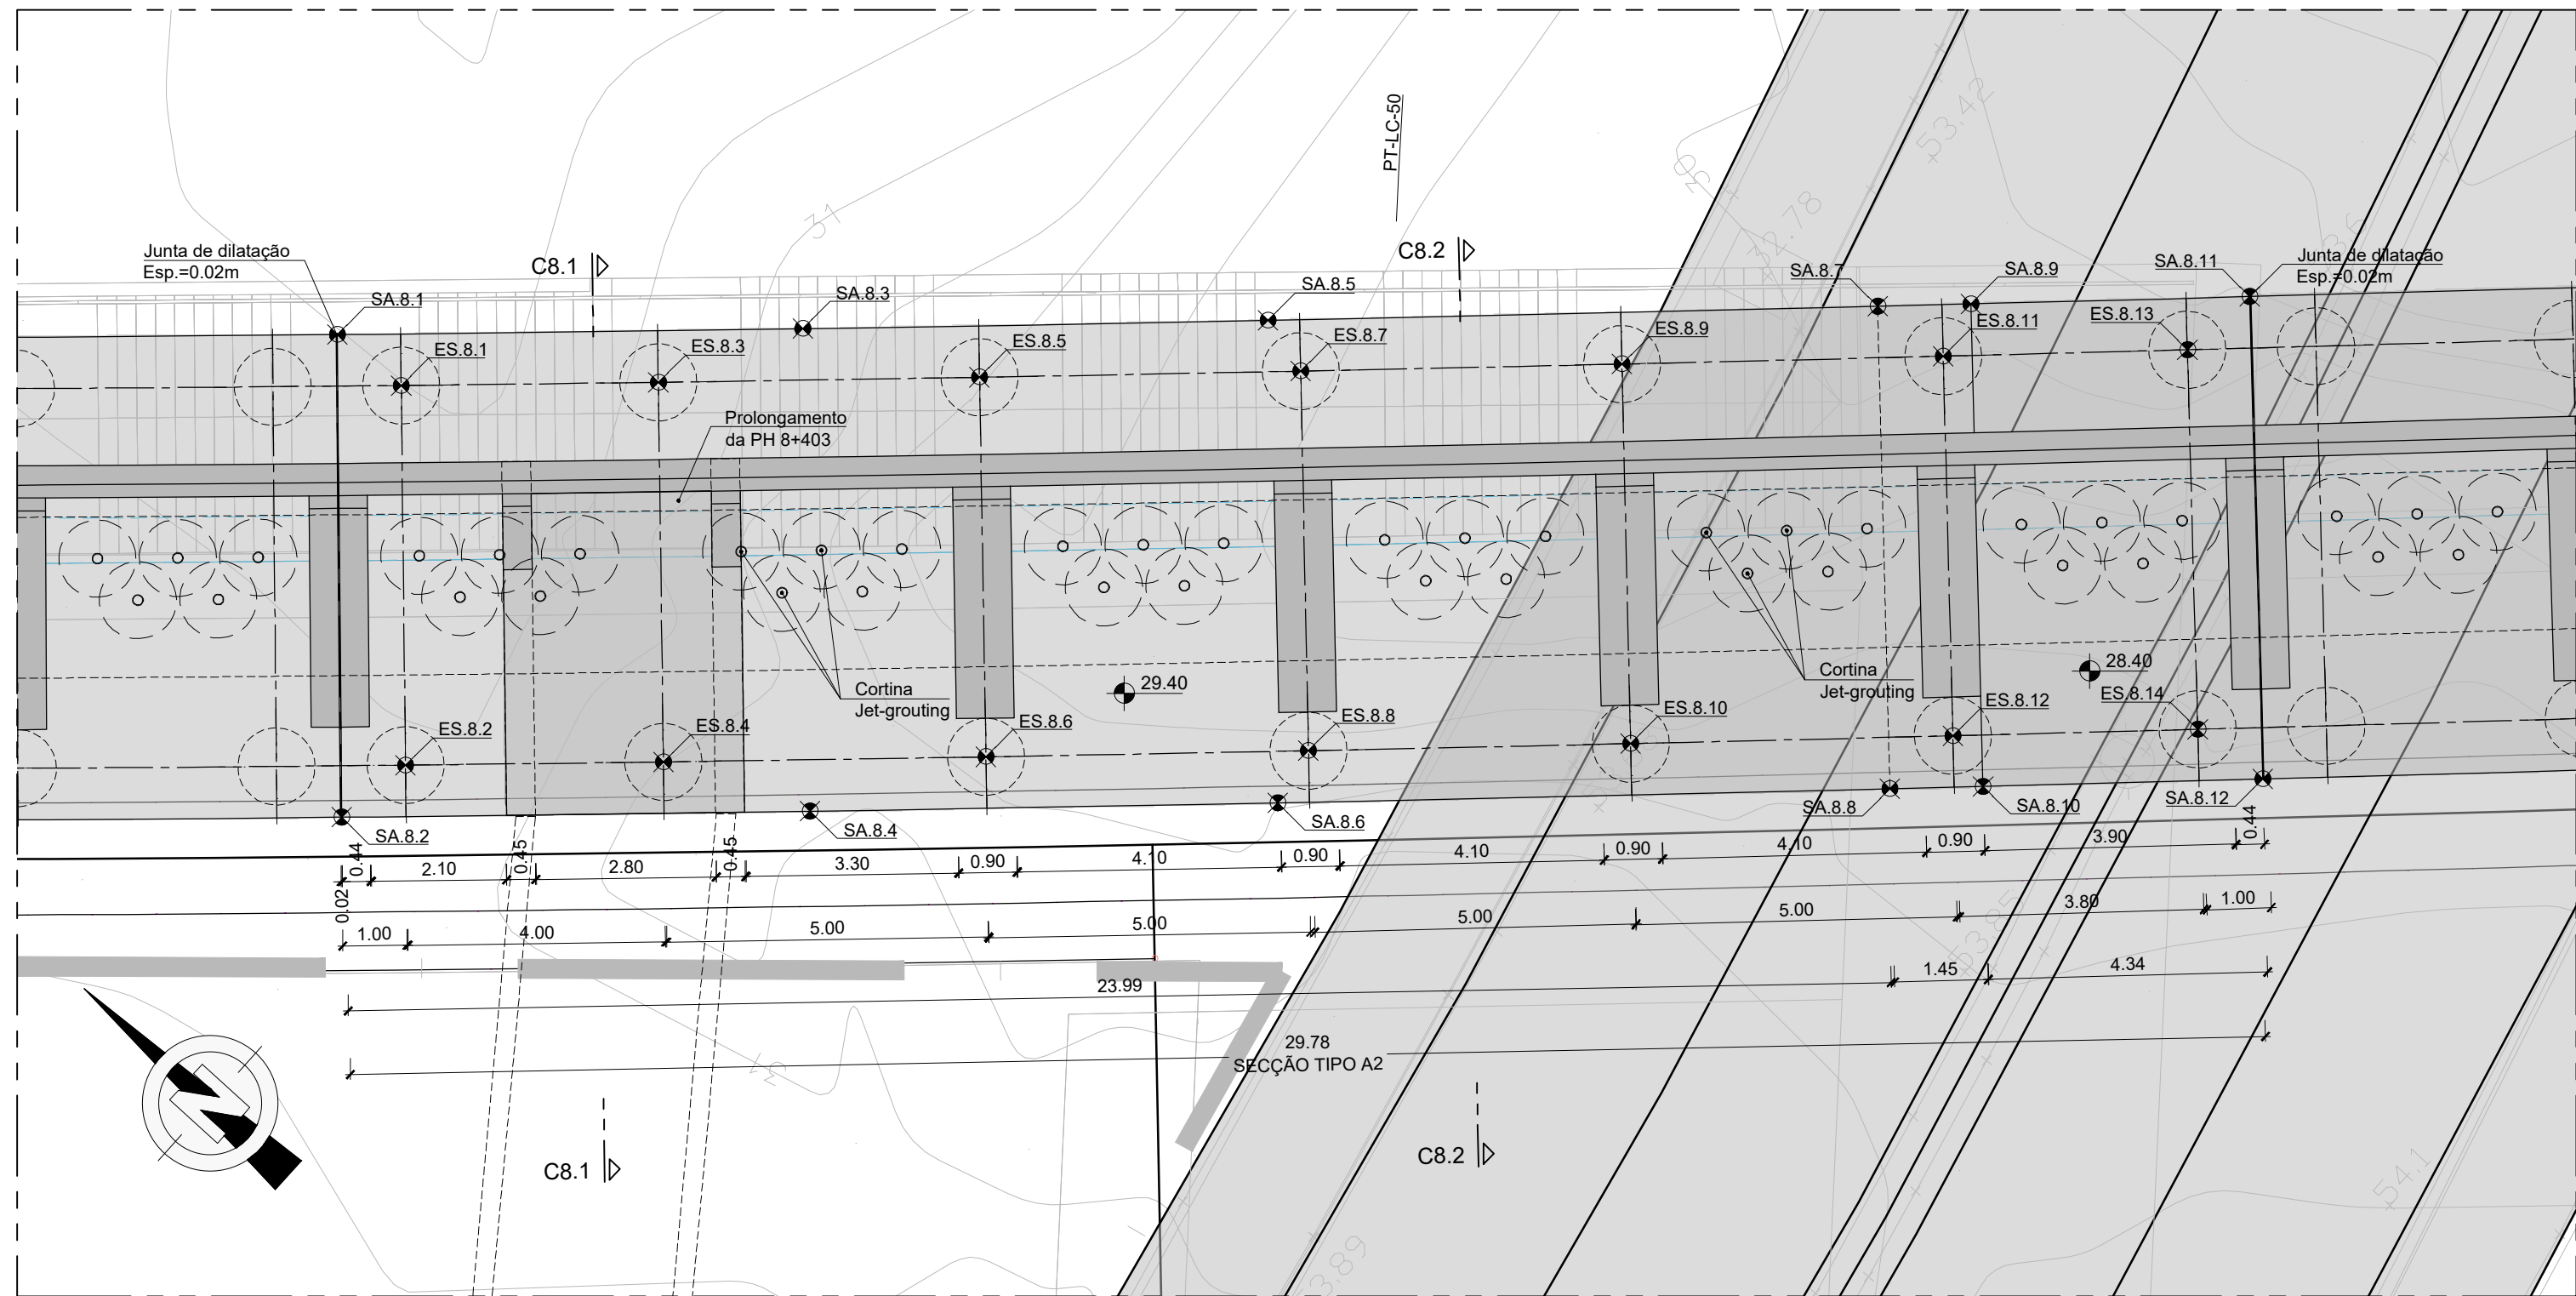

PLANTA
TROÇO M1.8
Esc.=1:100

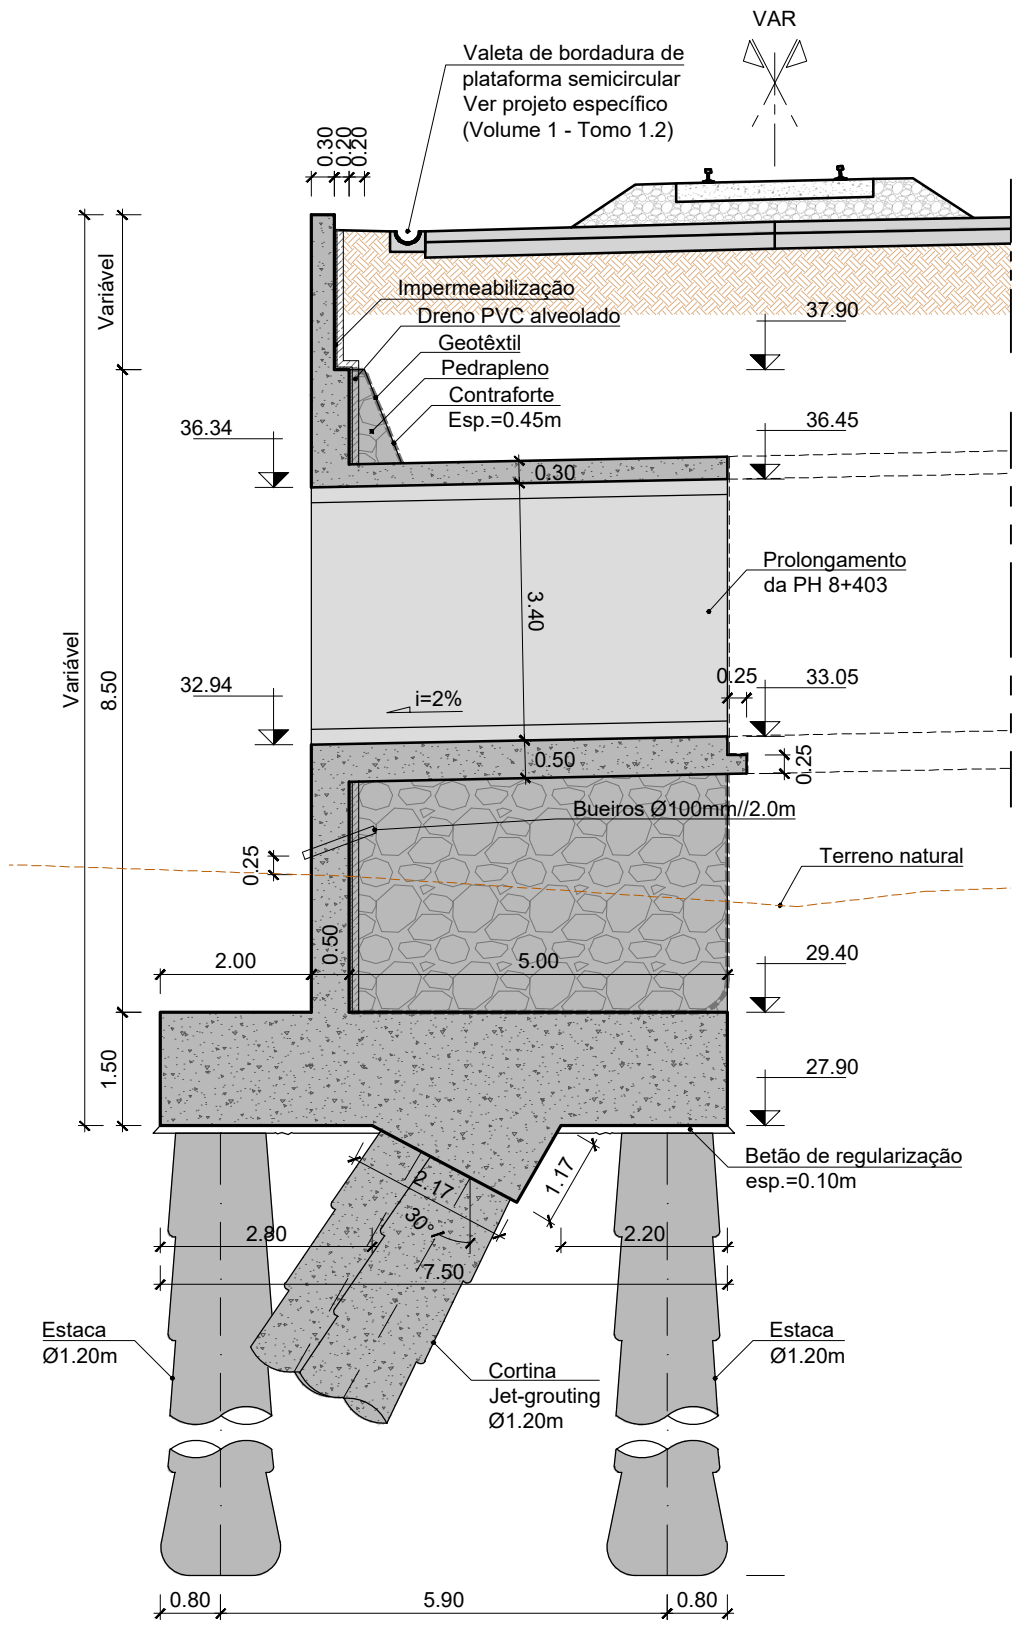

CORTE C8.1
SEÇÃO TIPO A2
Esc.=1:100

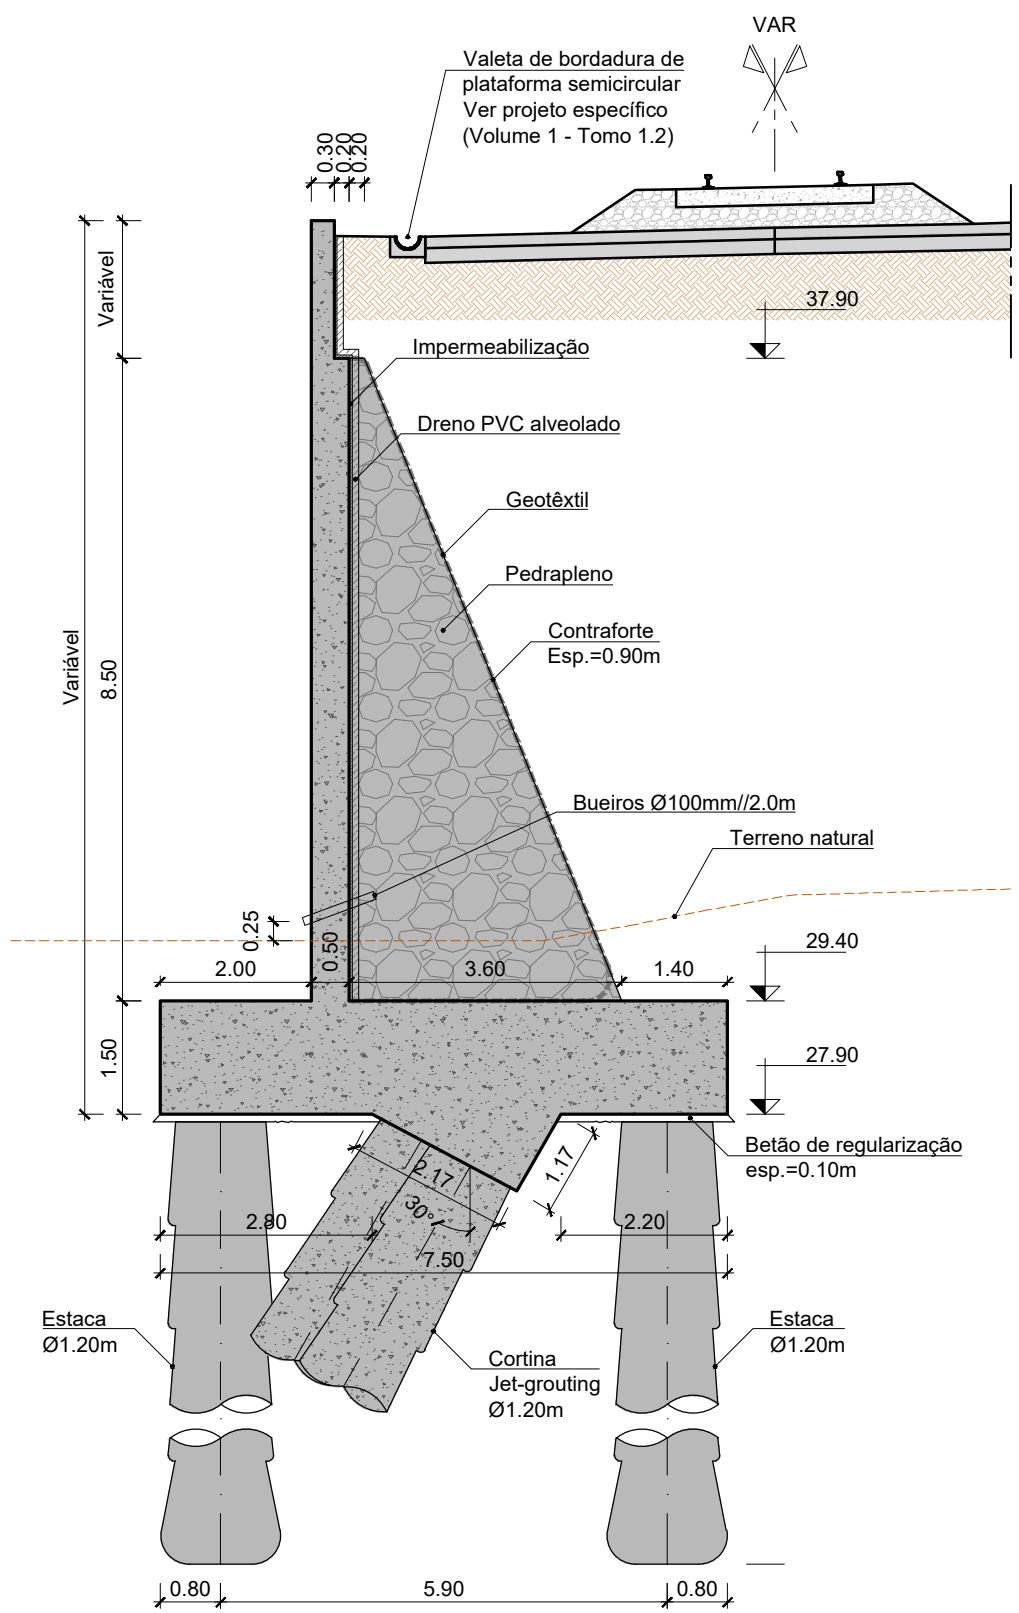

CORTE C8.2
SEÇÃO TIPO A2
Esc.=1:100

IMPLANTAÇÃO DAS ESTACAS				
PONTO	M	P	Ø (diâmetro)	Z
ES.8.1	-85858.313	-102489.916	1.20m	xx.xx
ES.8.2	-85862.628	-102493.939	1.20m	xx.xx
ES.8.3	-85855.584	-102492.837	1.20m	xx.xx
ES.8.4	-85859.892	-102496.868	1.20m	xx.xx
ES.8.5	-85852.163	-102496.475	1.20m	xx.xx
ES.8.6	-85856.456	-102500.523	1.20m	xx.xx
ES.8.7	-85848.729	-102500.103	1.20m	xx.xx
ES.8.8	-85853.009	-102504.164	1.20m	xx.xx
ES.8.9	-85845.284	-102503.721	1.20m	xx.xx
ES.8.10	-85849.553	-102507.794	1.20m	xx.xx
ES.8.11	-85841.830	-102507.331	1.20m	xx.xx
ES.8.12	-85846.089	-102511.414	1.20m	xx.xx
ES.8.13	-85839.199	-102510.071	1.20m	xx.xx
ES.8.14	-85843.451	-102514.161	1.20m	xx.xx

IMPLANTAÇÃO DA SAPATA			
PONTO	M	P	Z
SA.8.1	-85858.398	-102488.649	27.90
SA.8.2	-85863.895	-102493.751	27.90
SA.8.3	-85853.457	-102493.934	27.90
SA.8.4	-85858.923	-102499.070	27.90
SA.8.5	-85848.488	-102499.195	27.90
SA.8.6	-85853.928	-102504.357	27.90
SA.8.7	-85841.944	-102506.056	27.90/26.90
SA.8.8	-85847.358	-102511.246	27.90/26.90
SA.8.9	-85840.941	-102507.102	26.90
SA.8.10	-85846.355	-102512.293	26.90
SA.8.11	-85837.937	-102510.229	26.90
SA.8.12	-85843.341	-102515.429	26.90

		Logotipo e informação complementar		Projeto		Código Descrição	
				Direção de Engenharia e Ambiente		Projeto	
		Código Projeto		Empreendimento		Data	
00		2025-01-28		Emissão inicial		2025-01-28	
Rev.		Data		Descrição		Especialidade	
		AFD		PFO103-PE.01.09.01.00.001-022.00.dwg		01- Infra-estrutura e plataforma de via-férrea	
		Responsável		Projeto: André Dias		Título do Desenho	
				Desenho: Carla Fernandes		Muro M1 Troço M1.8 Dimensionamento	
				Valido: Filipe Vasques		Escala	
				Fase		1:100	
				Projeto de Execução			