




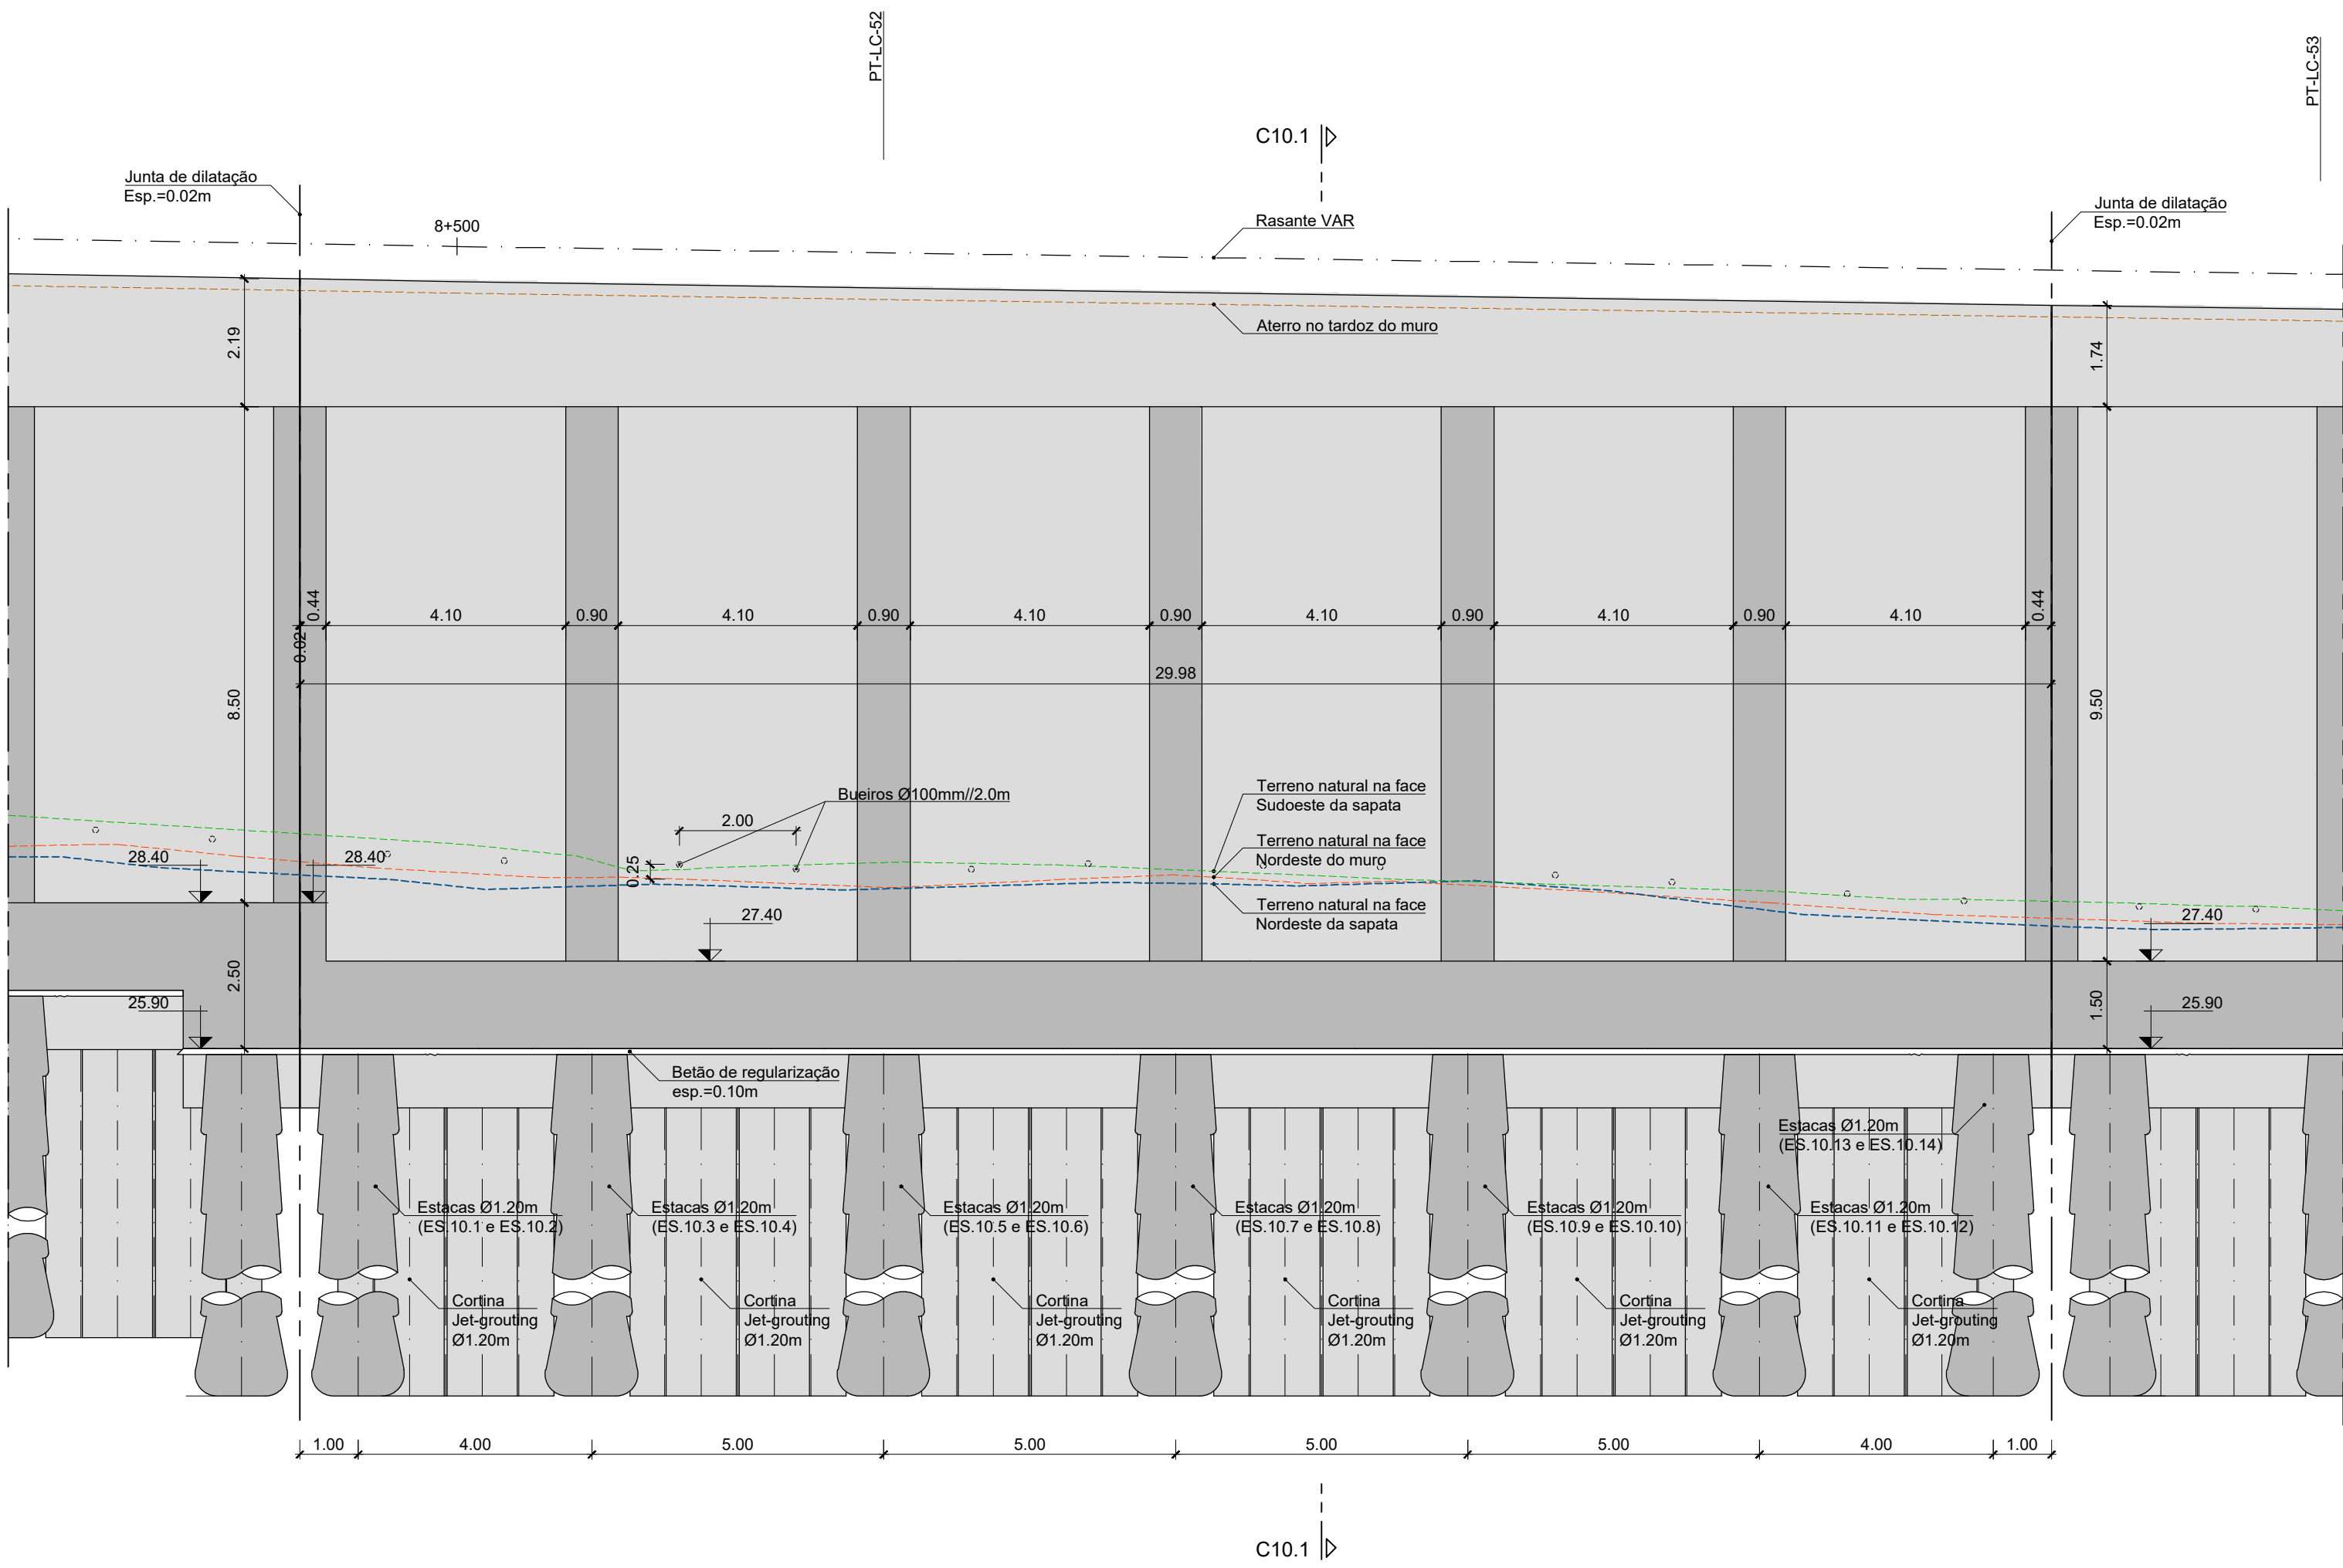

ALÇADO PLANIFICADO
TROÇO M1.10
Esc.=1:100

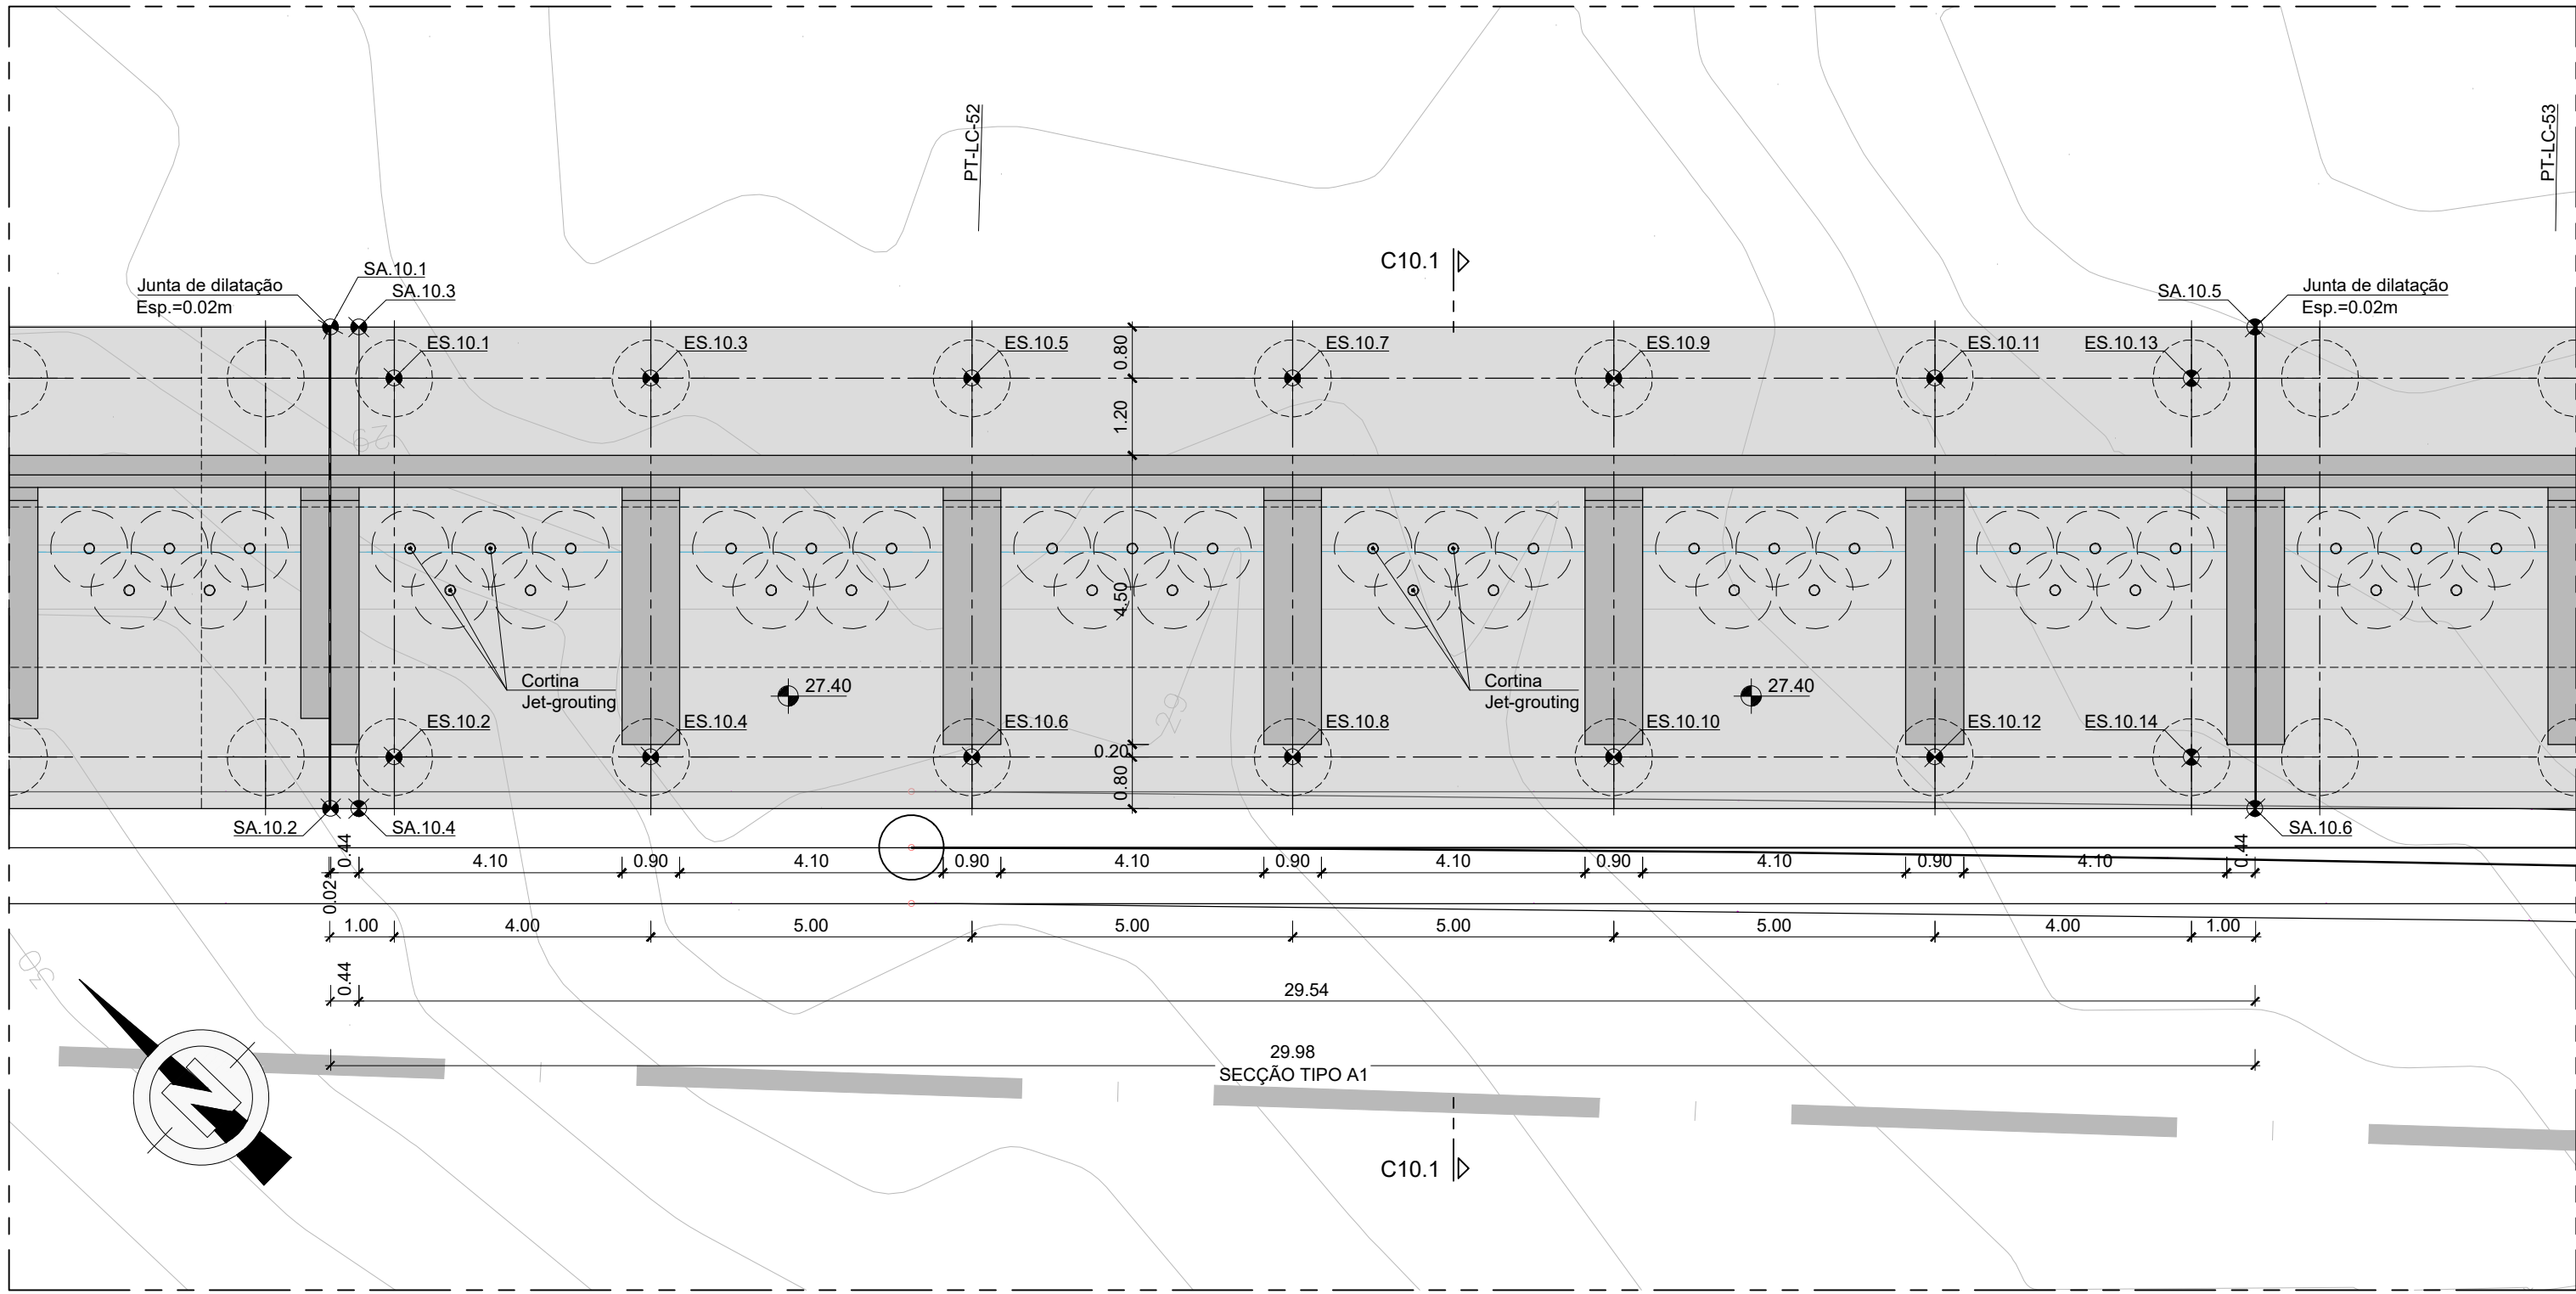

PLANTA
TROÇO M1.10
Esc.=1:100

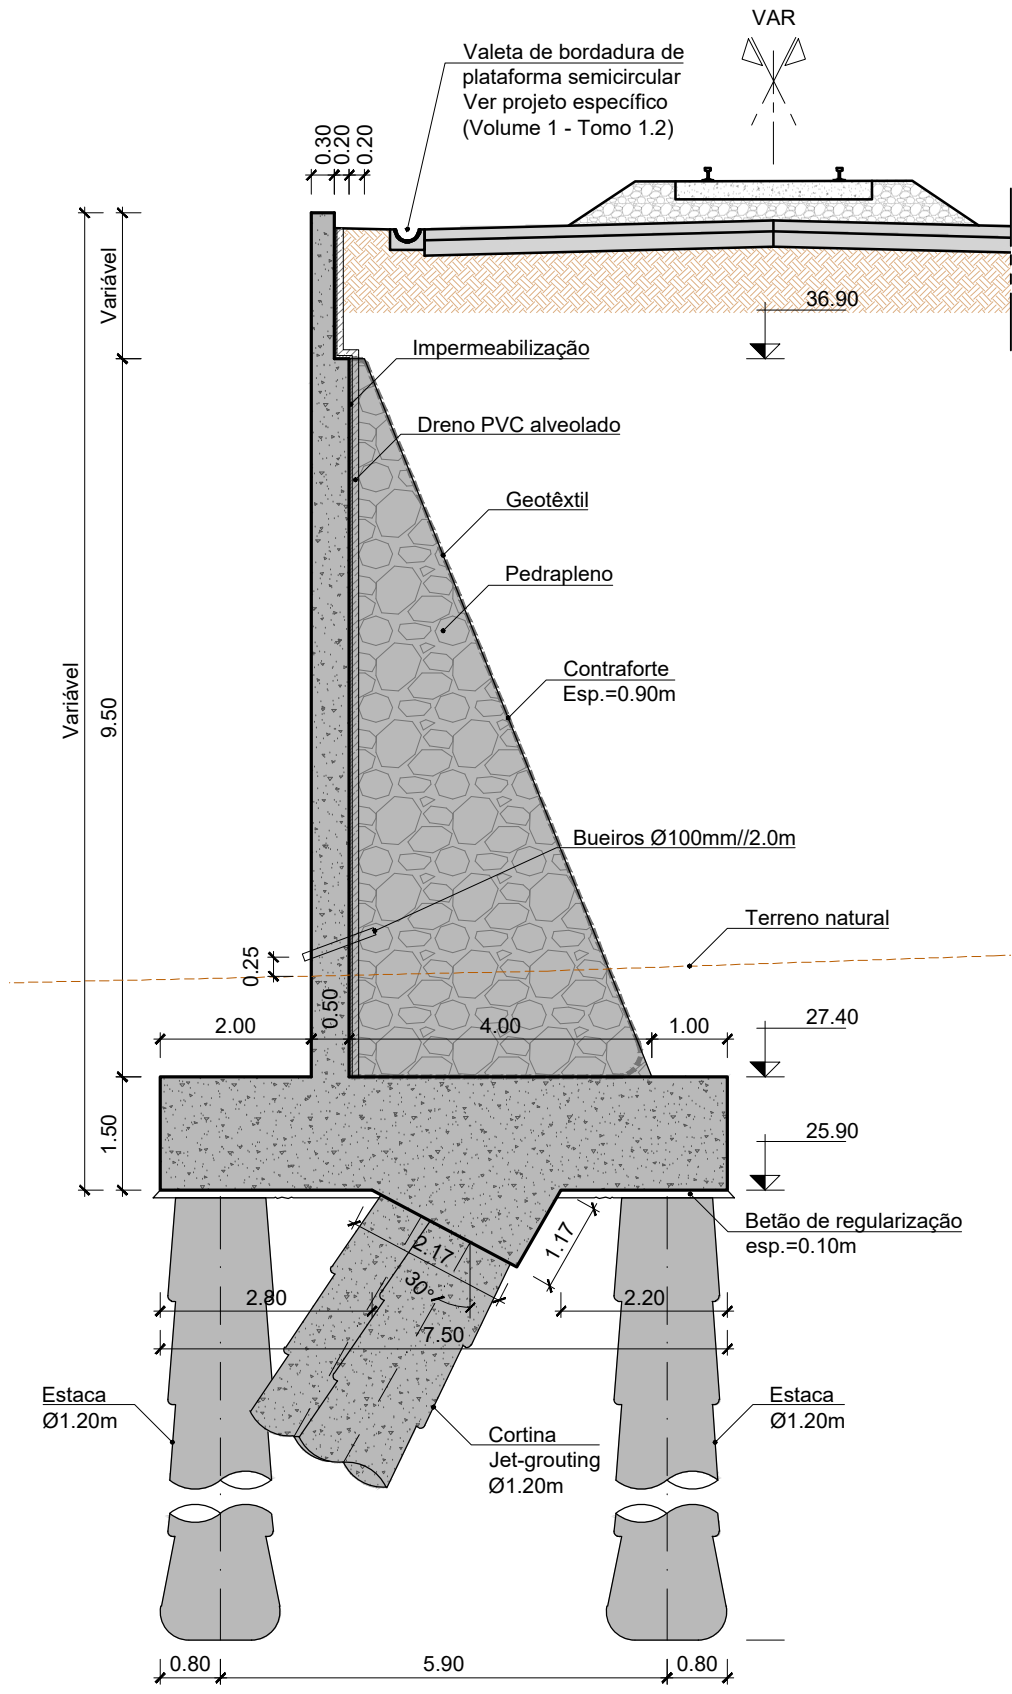

SECÇÃO TIPO A1
Esc.=1:100

IMPLANTAÇÃO DAS ESTACAS				
PONTO	M	P	Ø (diâmetro)	Z
ES.10.1	-85820.437	-102529.479	1.20m	xx.xx
ES.10.2	-85824.675	-102533.583	1.20m	xx.xx
ES.10.3	-85817.654	-102532.352	1.20m	xx.xx
ES.10.4	-85821.893	-102536.457	1.20m	xx.xx
ES.10.5	-85814.176	-102535.944	1.20m	xx.xx
ES.10.6	-85818.414	-102540.049	1.20m	xx.xx
ES.10.7	-85810.698	-102539.536	1.20m	xx.xx
ES.10.8	-85814.936	-102543.640	1.20m	xx.xx
ES.10.9	-85807.219	-102543.128	1.20m	xx.xx
ES.10.10	-85811.458	-102547.232	1.20m	xx.xx
ES.10.11	-85803.741	-102546.720	1.20m	xx.xx
ES.10.12	-85807.980	-102550.824	1.20m	xx.xx
ES.10.13	-85800.959	-102549.593	1.20m	xx.xx
ES.10.14	-85805.197	-102553.698	1.20m	xx.xx

IMPLANTAÇÃO DA SAPATA			
PONTO	M	P	Z
SA.10.1	-85820.551	-102528.211	25.90
SA.10.2	-85825.939	-102533.429	25.90
SA.10.3	-85820.245	-102528.527	25.90
SA.10.4	-85825.633	-102533.745	25.90
SA.10.5	-85799.695	-102549.748	25.90
SA.10.6	-85805.083	-102554.965	25.90

Logotipo e informação complementar		Logotipo e informação complementar		Logotipo e informação complementar	
					
Codigo Projeto		Codigo Projeto		Codigo Projeto	
00		00		00	
2025-01-28		2025-01-28		2025-01-28	
Emissão inicial		Emissão inicial		Emissão inicial	
AFD		AFD		AFD	
Projeto		Projeto		Projeto	
André Dias		André Dias		André Dias	
Desenho		Desenho		Desenho	
Carla Fernandes		Carla Fernandes		Carla Fernandes	
Valido		Valido		Valido	
Filipe Vasques		Filipe Vasques		Filipe Vasques	
Fase		Fase		Fase	
Projeto de Execução		Projeto de Execução		Projeto de Execução	
Direção de Engenharia e Ambiente		Direção de Engenharia e Ambiente		Direção de Engenharia e Ambiente	
Empreendimento		Empreendimento		Empreendimento	
Muro M1		Muro M1		Muro M1	
Troço M1.10		Troço M1.10		Troço M1.10	
Dimensionamento		Dimensionamento		Dimensionamento	
1:100		1:100		1:100	