





ALÇADO PLANIFICADO  
TROÇO M1.11  
Esc.=1:100

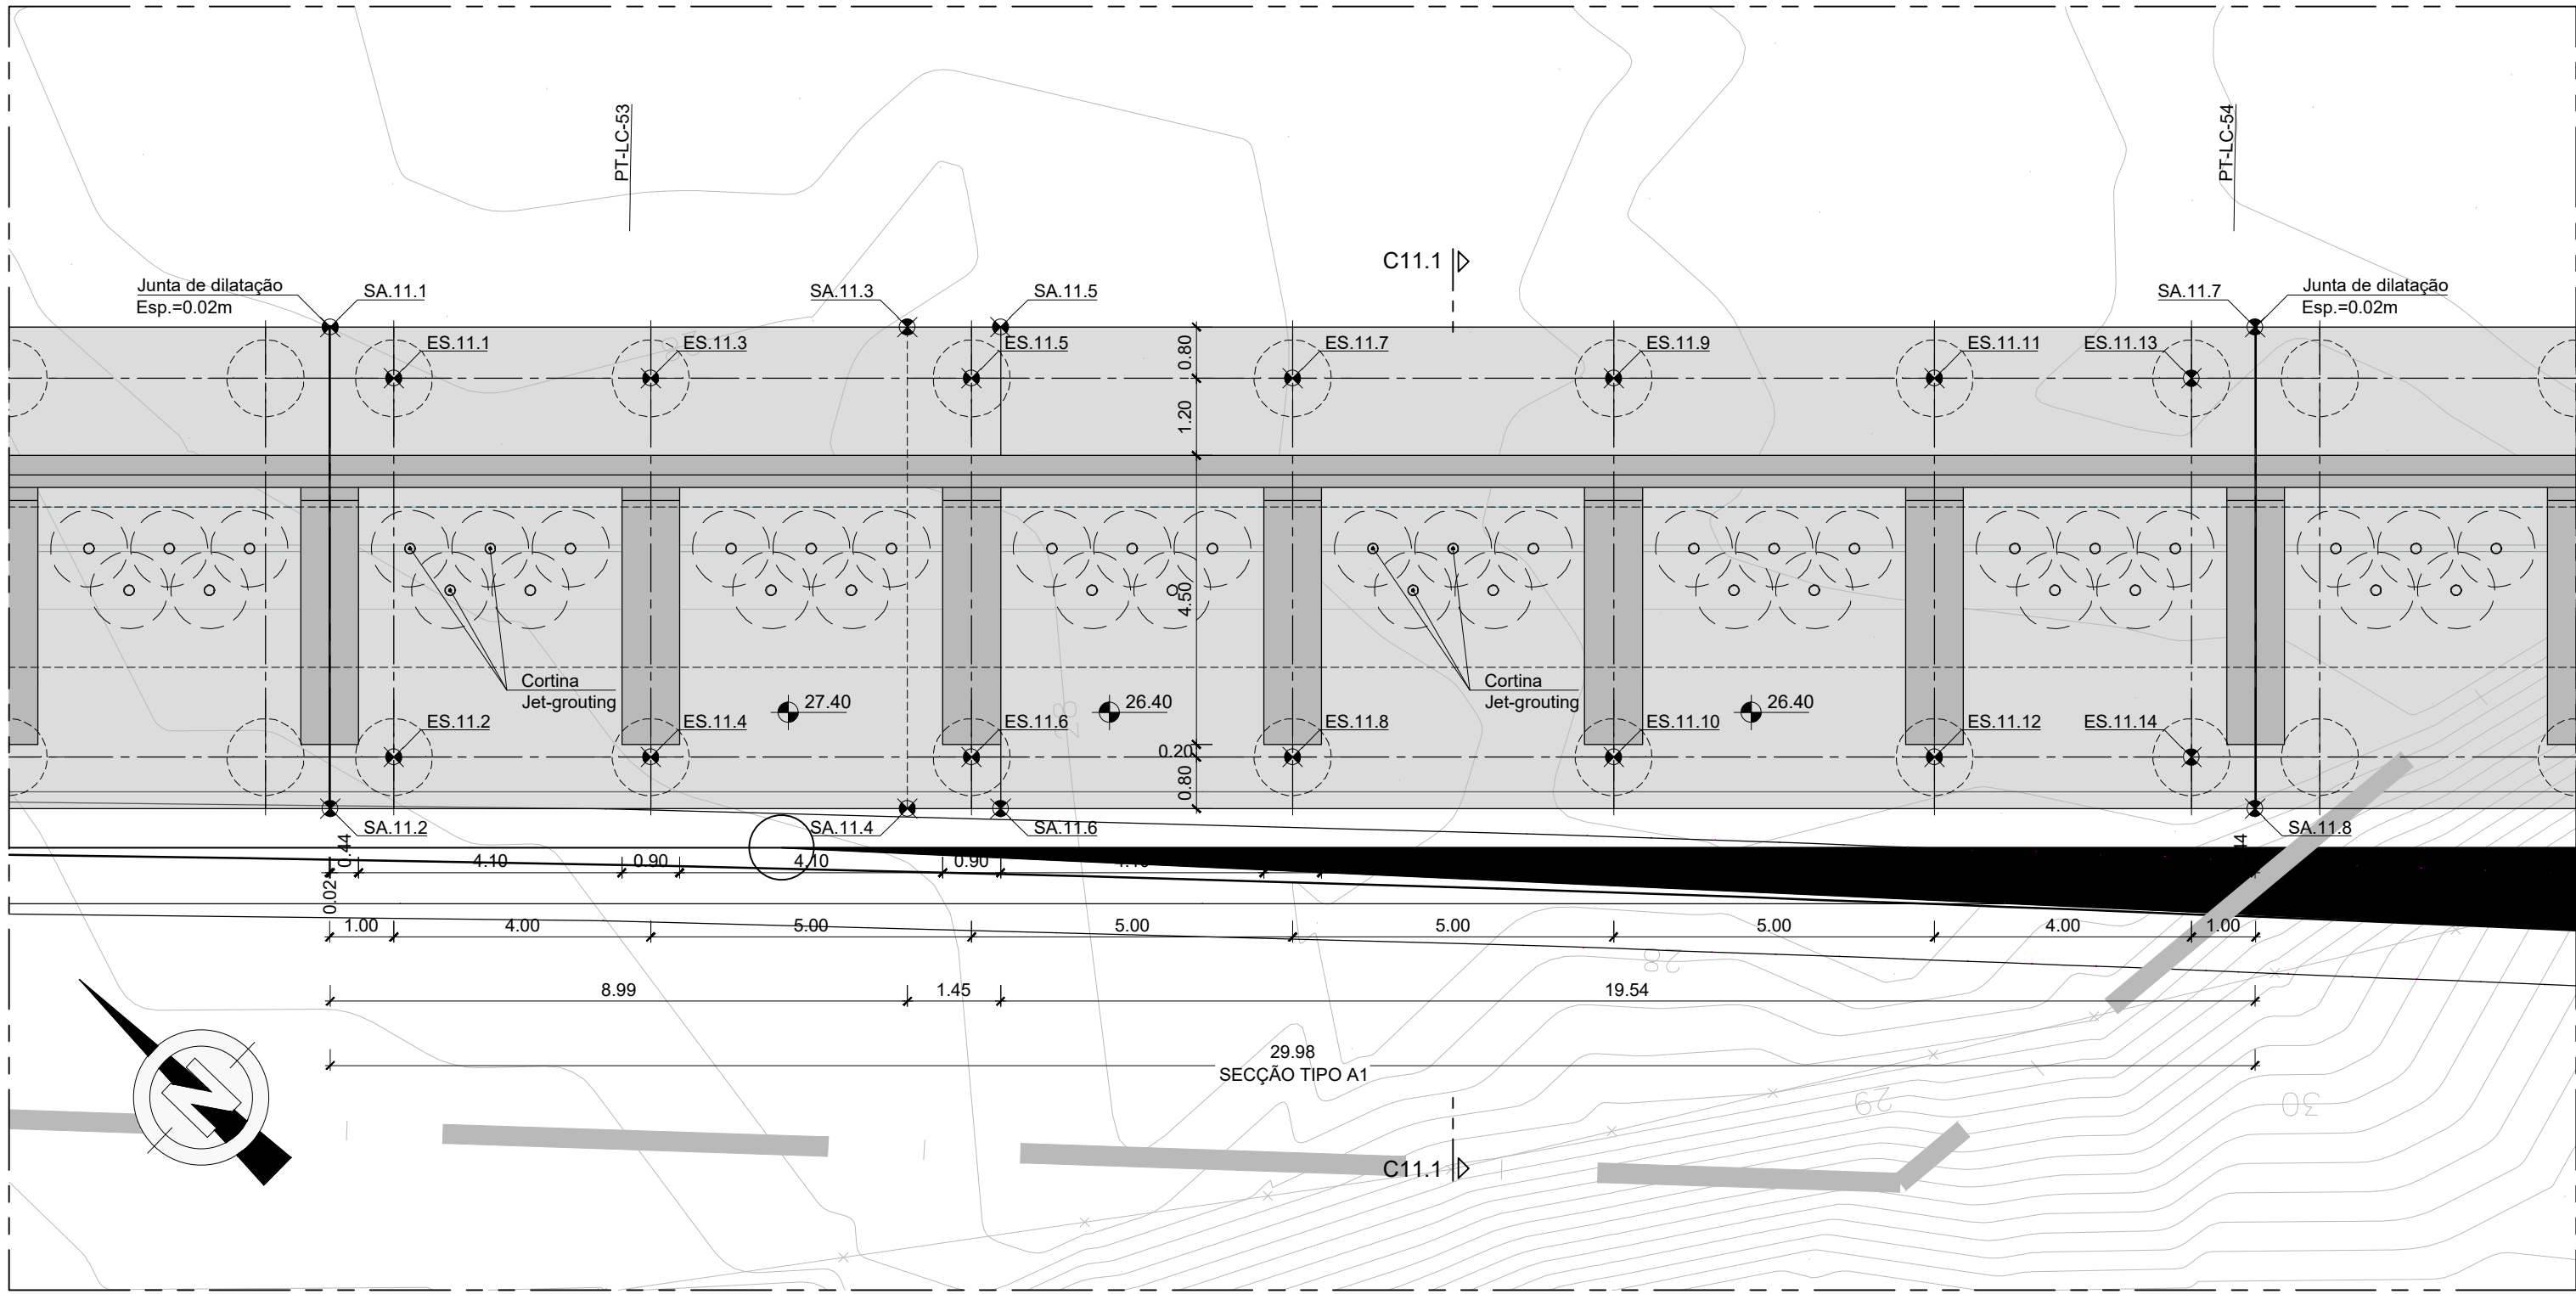

PLANTA  
TROÇO M1.11  
Esc.=1:100

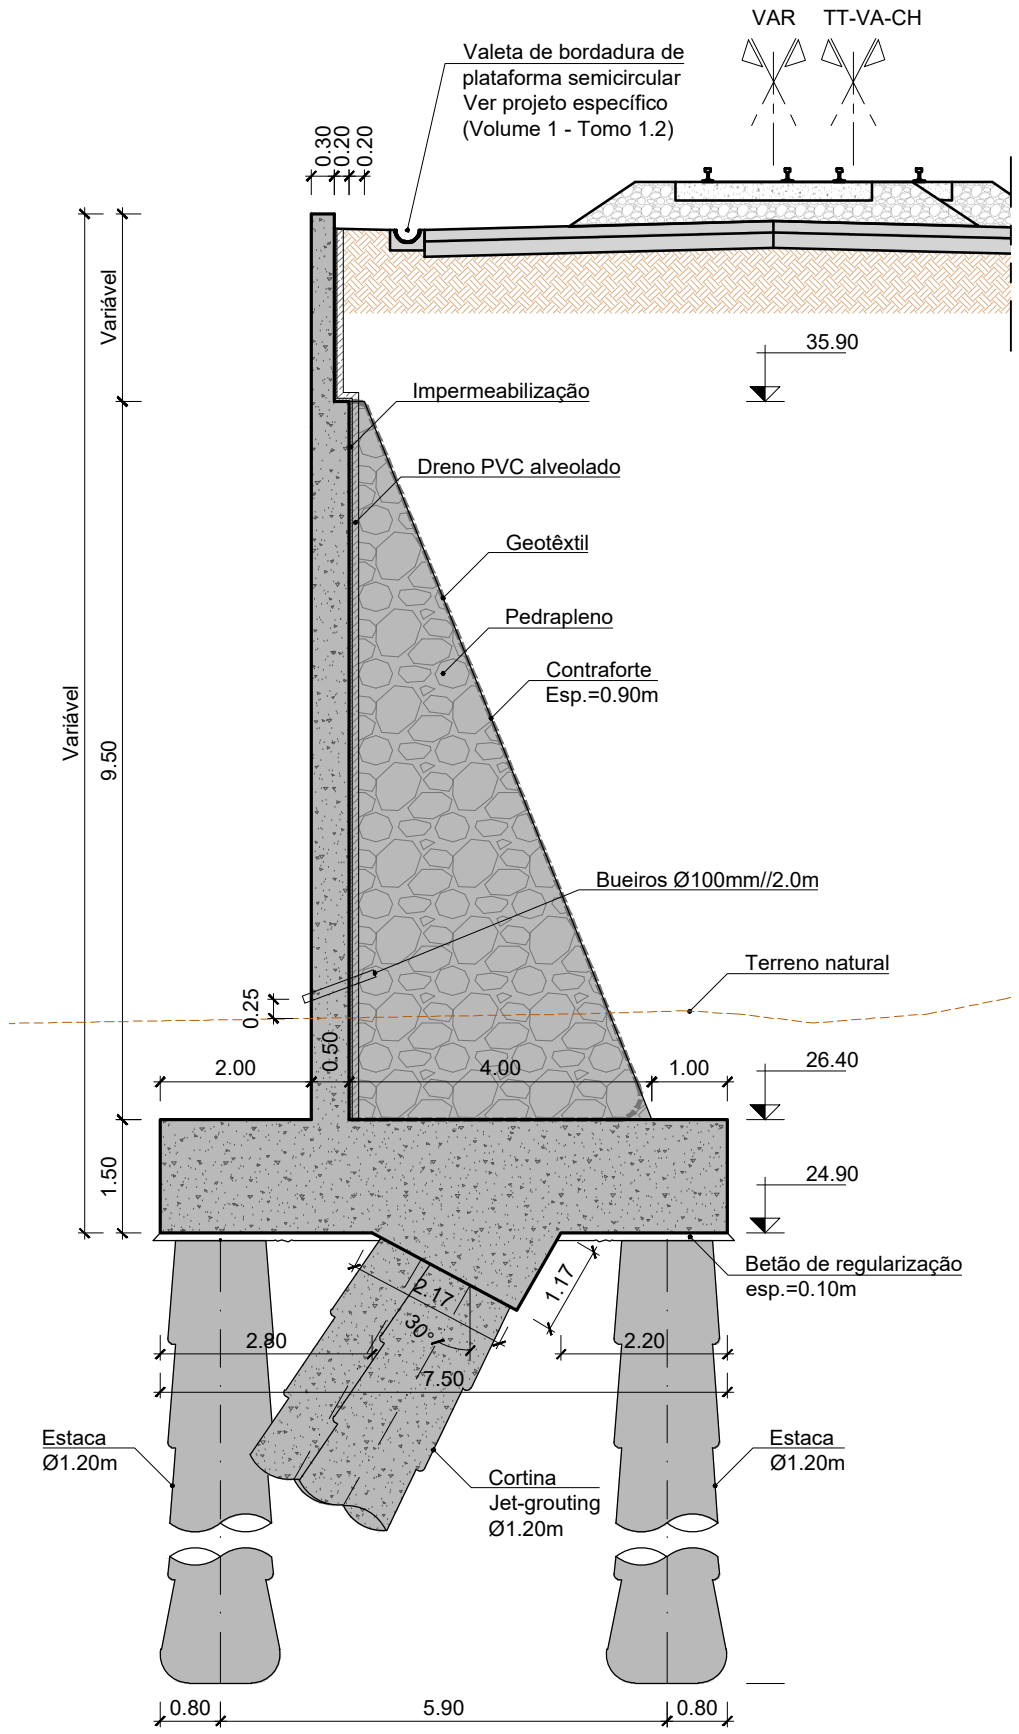

CORTE C11.1  
SECÇÃO TIPO A1  
Esc.=1:100

| IMPLANTAÇÃO DAS ESTACAS |            |             |              |       |
|-------------------------|------------|-------------|--------------|-------|
| PONTO                   | M          | P           | Ø (diâmetro) | Z     |
| ES.11.1                 | -85799.567 | -102551.030 | 1.20m        | xx.xx |
| ES.11.2                 | -85803.806 | -102555.134 | 1.20m        | xx.xx |
| ES.11.3                 | -85796.785 | -102553.904 | 1.20m        | xx.xx |
| ES.11.4                 | -85801.023 | -102558.008 | 1.20m        | xx.xx |
| ES.11.5                 | -85793.306 | -102557.495 | 1.20m        | xx.xx |
| ES.11.6                 | -85797.545 | -102561.600 | 1.20m        | xx.xx |
| ES.11.7                 | -85789.828 | -102561.087 | 1.20m        | xx.xx |
| ES.11.8                 | -85794.066 | -102565.192 | 1.20m        | xx.xx |
| ES.11.9                 | -85786.350 | -102564.679 | 1.20m        | xx.xx |
| ES.11.10                | -85790.588 | -102568.784 | 1.20m        | xx.xx |
| ES.11.11                | -85782.871 | -102568.271 | 1.20m        | xx.xx |
| ES.11.12                | -85787.110 | -102572.375 | 1.20m        | xx.xx |
| ES.11.13                | -85780.089 | -102571.145 | 1.20m        | xx.xx |
| ES.11.14                | -85784.327 | -102575.249 | 1.20m        | xx.xx |

| IMPLANTAÇÃO DA SAPATA |            |             |             |
|-----------------------|------------|-------------|-------------|
| PONTO                 | M          | P           | Z           |
| SA.11.1               | -85799.681 | -102549.762 | 25.90       |
| SA.11.2               | -85805.069 | -102554.980 | 25.90       |
| SA.11.3               | -85793.427 | -102556.221 | 25.90/24.90 |
| SA.11.4               | -85798.815 | -102561.438 | 25.90/24.90 |
| SA.11.5               | -85792.419 | -102567.262 | 24.90       |
| SA.11.6               | -85797.806 | -102562.480 | 24.90       |
| SA.11.7               | -85778.825 | -102571.299 | 24.90       |
| SA.11.8               | -85784.213 | -102576.517 | 24.90       |

|                                                                                       |  |                                                                                       |  |                                                                                       |  |
|---------------------------------------------------------------------------------------|--|---------------------------------------------------------------------------------------|--|---------------------------------------------------------------------------------------|--|
| Logotipo e informação complementar                                                    |  | Logotipo e informação complementar                                                    |  | Logotipo e informação complementar                                                    |  |
|  |  |  |  |  |  |
| Codigo Projeto                                                                        |  | Codigo Projeto                                                                        |  | Codigo Projeto                                                                        |  |
| 00                                                                                    |  | 2025-01-28                                                                            |  | 2025-01-28                                                                            |  |
| Emissão inicial                                                                       |  | AFD                                                                                   |  | Empreendimento                                                                        |  |
| Rev.                                                                                  |  | Data                                                                                  |  | Descrição                                                                             |  |
|                                                                                       |  | Responsável                                                                           |  | Projeto                                                                               |  |
|                                                                                       |  | André Dias                                                                            |  | Desenho                                                                               |  |
|                                                                                       |  | Carla Fernandes                                                                       |  | Valido                                                                                |  |
|                                                                                       |  | Filipe Vasques                                                                        |  | Fase                                                                                  |  |
|                                                                                       |  |                                                                                       |  | Projeto de Execução                                                                   |  |
|                                                                                       |  |                                                                                       |  | Direção de Engenharia e Ambiente                                                      |  |
|                                                                                       |  |                                                                                       |  | Título do Documento                                                                   |  |
|                                                                                       |  |                                                                                       |  | Muro M1 Troço M1.11 Dimensionamento                                                   |  |
|                                                                                       |  |                                                                                       |  | Escala                                                                                |  |
|                                                                                       |  |                                                                                       |  | 1:100                                                                                 |  |