




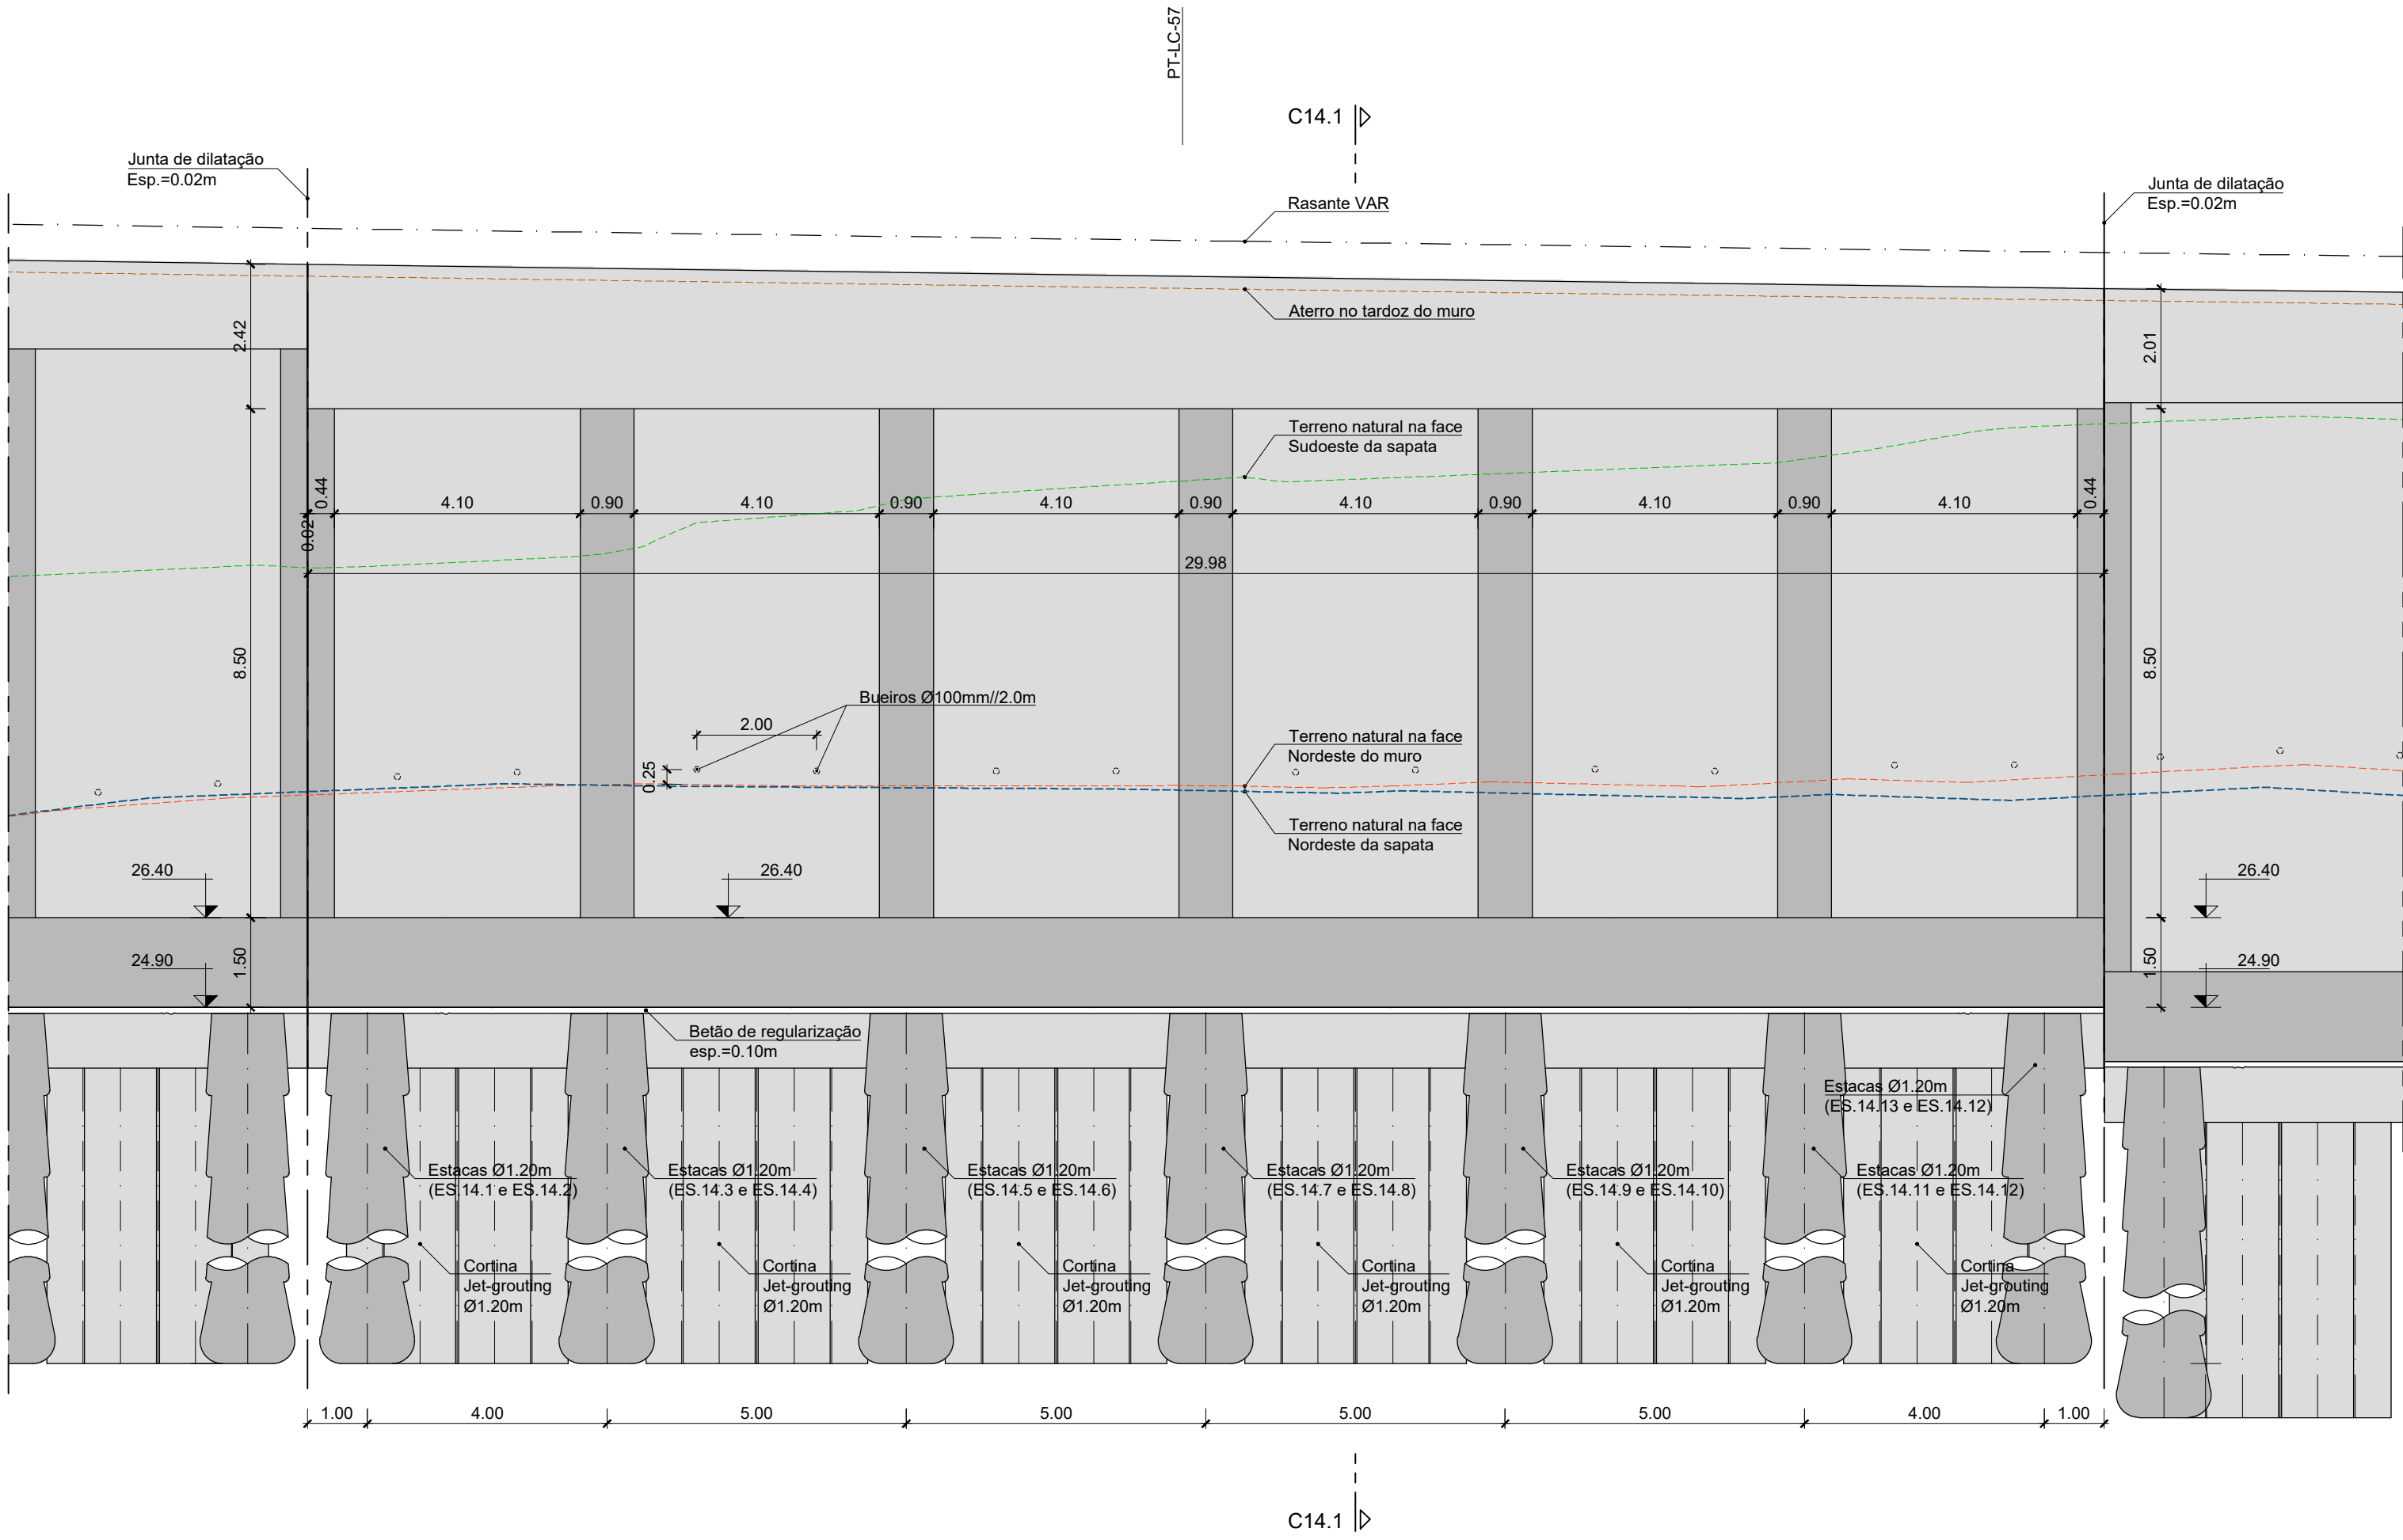

ALÇADO PLANIFICADO
TROÇO M1.14
Esc.=1:100

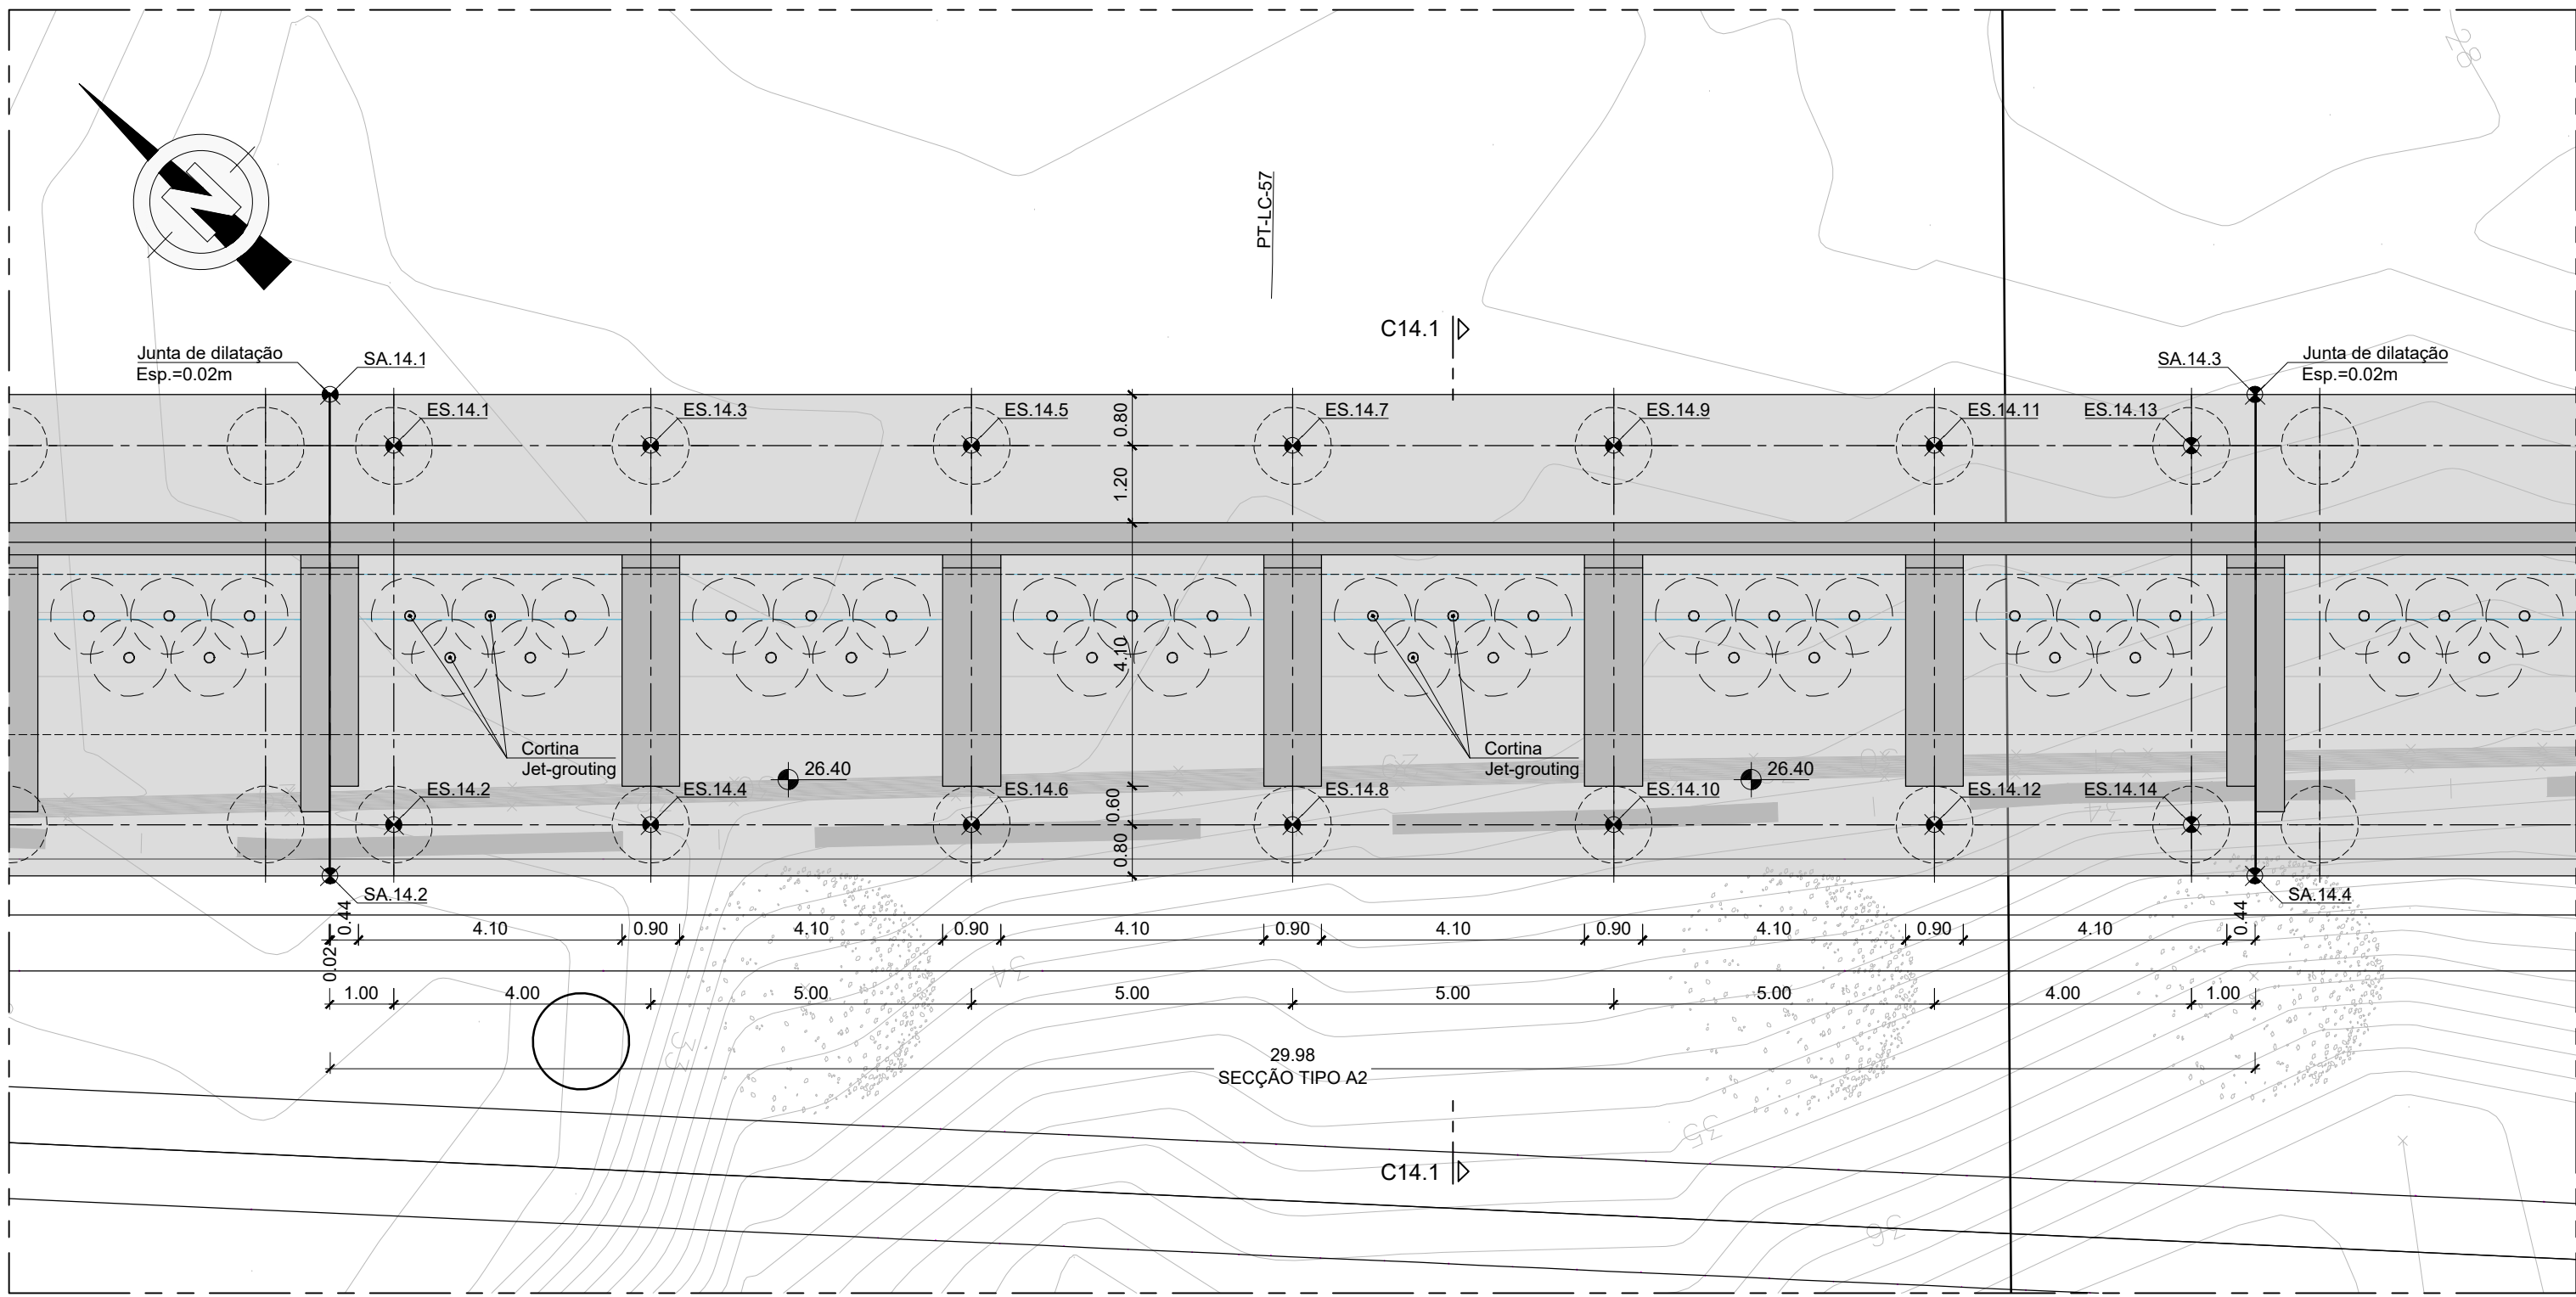

PLANTA
TROÇO M1.14
Esc.=1:100

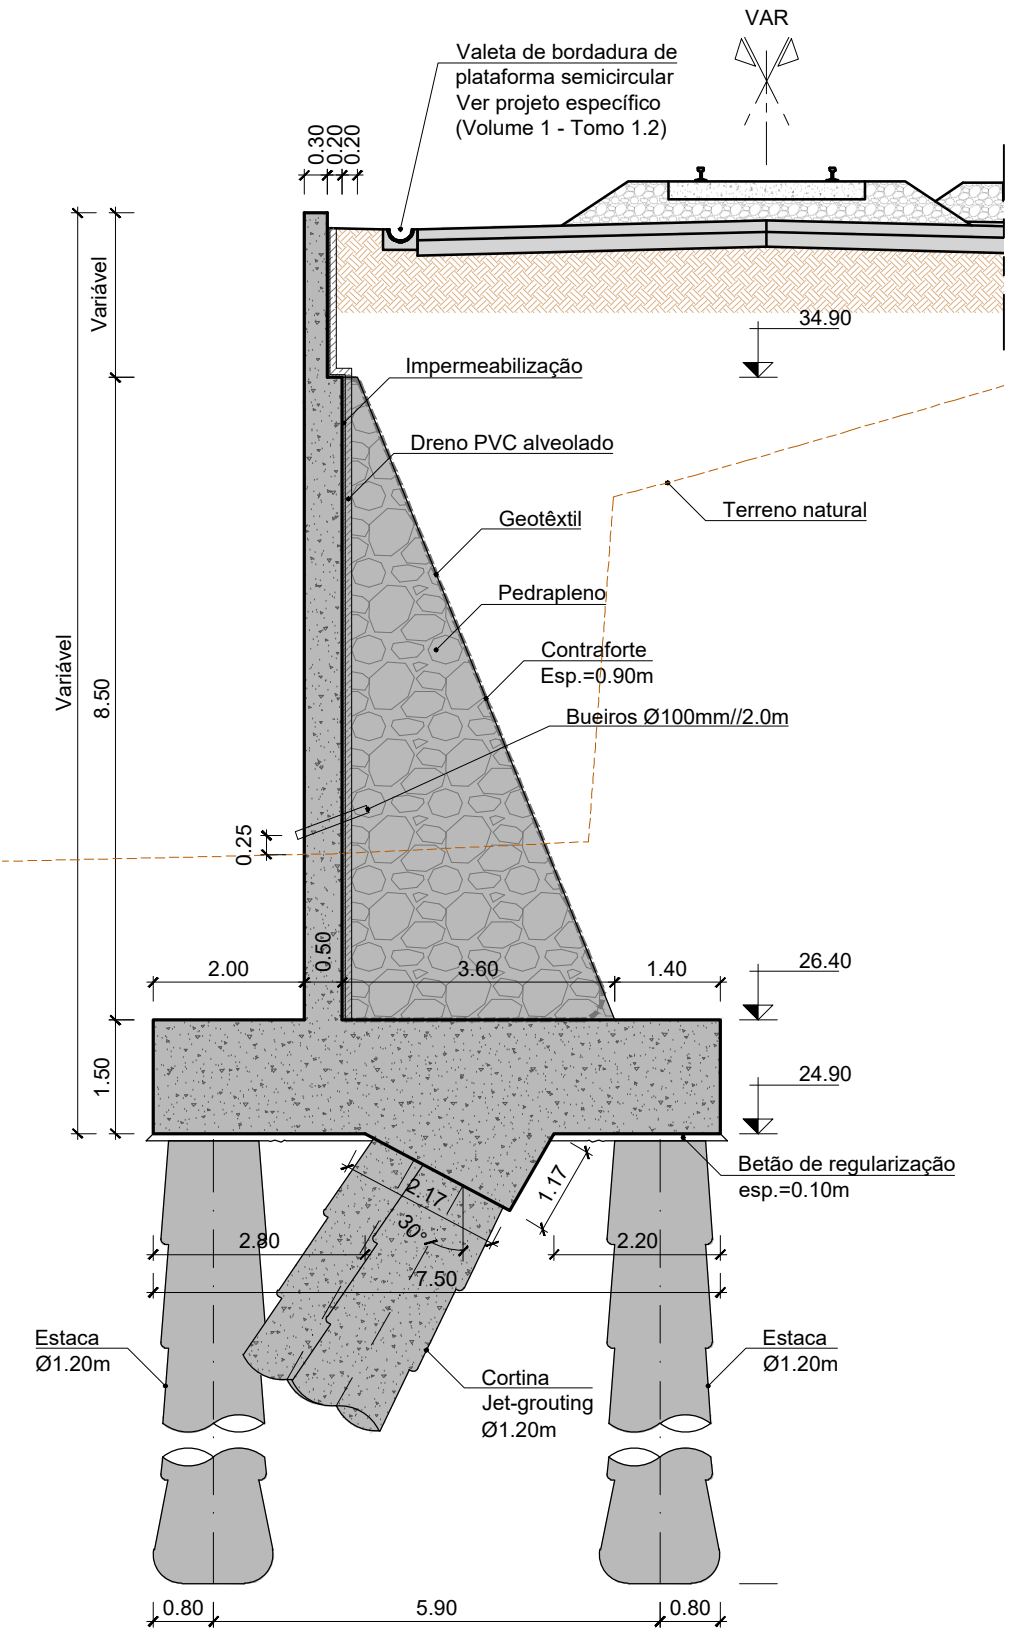

CORTE C14.1
SECÇÃO TIPO A2
Esc.=1:100

IMPLANTAÇÃO DAS ESTACAS				
PONTO	M	P	Ø (diâmetro)	Z
ES.14.1	-85736.958	-102615.684	1.20m	xx.xx
ES.14.2	-85741.197	-102619.788	1.20m	xx.xx
ES.14.3	-85734.176	-102618.557	1.20m	xx.xx
ES.14.4	-85738.414	-102622.662	1.20m	xx.xx
ES.14.5	-85730.697	-102622.149	1.20m	xx.xx
ES.14.6	-85734.936	-102626.254	1.20m	xx.xx
ES.14.7	-85727.219	-102625.741	1.20m	xx.xx
ES.14.8	-85731.457	-102629.845	1.20m	xx.xx
ES.14.9	-85723.741	-102629.333	1.20m	xx.xx
ES.14.10	-85727.979	-102633.437	1.20m	xx.xx
ES.14.11	-85720.262	-102632.925	1.20m	xx.xx
ES.14.12	-85724.501	-102637.029	1.20m	xx.xx
ES.14.13	-85717.480	-102635.798	1.20m	xx.xx
ES.14.14	-85721.718	-102639.903	1.20m	xx.xx

IMPLANTAÇÃO DA SAPATA			
PONTO	M	P	Z
SA.14.1	-85737.072	-102614.416	24.90
SA.14.2	-85742.460	-102619.634	24.90
SA.14.3	-85716.216	-102635.953	24.90
SA.14.4	-85721.604	-102641.170	24.90

				Logotipo e informação complementar  NRV  GIBB  PROFICO  Infraestruturas de Portugal		O Gestor do Projeto José Alves Monteiro O Responsável Unidade Nuno Bento O Responsável Departamento Fernando Vendas O Diretor José Alves Monteiro		Projeto Quadruplicação da Linha de Cintura (Roma/Areiro - Braço de Prata) e Modernização da Linha do Norte (Braço de Prata - Sacavém) Local Linha de Cintura e do Norte Local Pk 3+500 (Linha de Cintura) a Pk 10+200 (Linha do Norte) Especialidade 01- Infra-estrutura e plataforma de via-férrea		Código de Projeto PF03 PE 01.09.01.00.018.00 Nº Páginas 247 Data 2015-01-28 N.º de Ordens 018 Veredito 00								
00	2025-01-28	Emissão inicial		AFD	Ficheiro		PF03 PE 01.09.01.00.001-022.00.dwg		Empreendimento		Título do Desenho		Muro M1 Troço M1.14 Dimensionamento		Escala		1:100	
Rev.	Data	Descrição	Responsável	Projeto	André Dias	Desenho	Carla Fernandes	Validar	Filipe Vasques	Fase	Projeto de Execução							