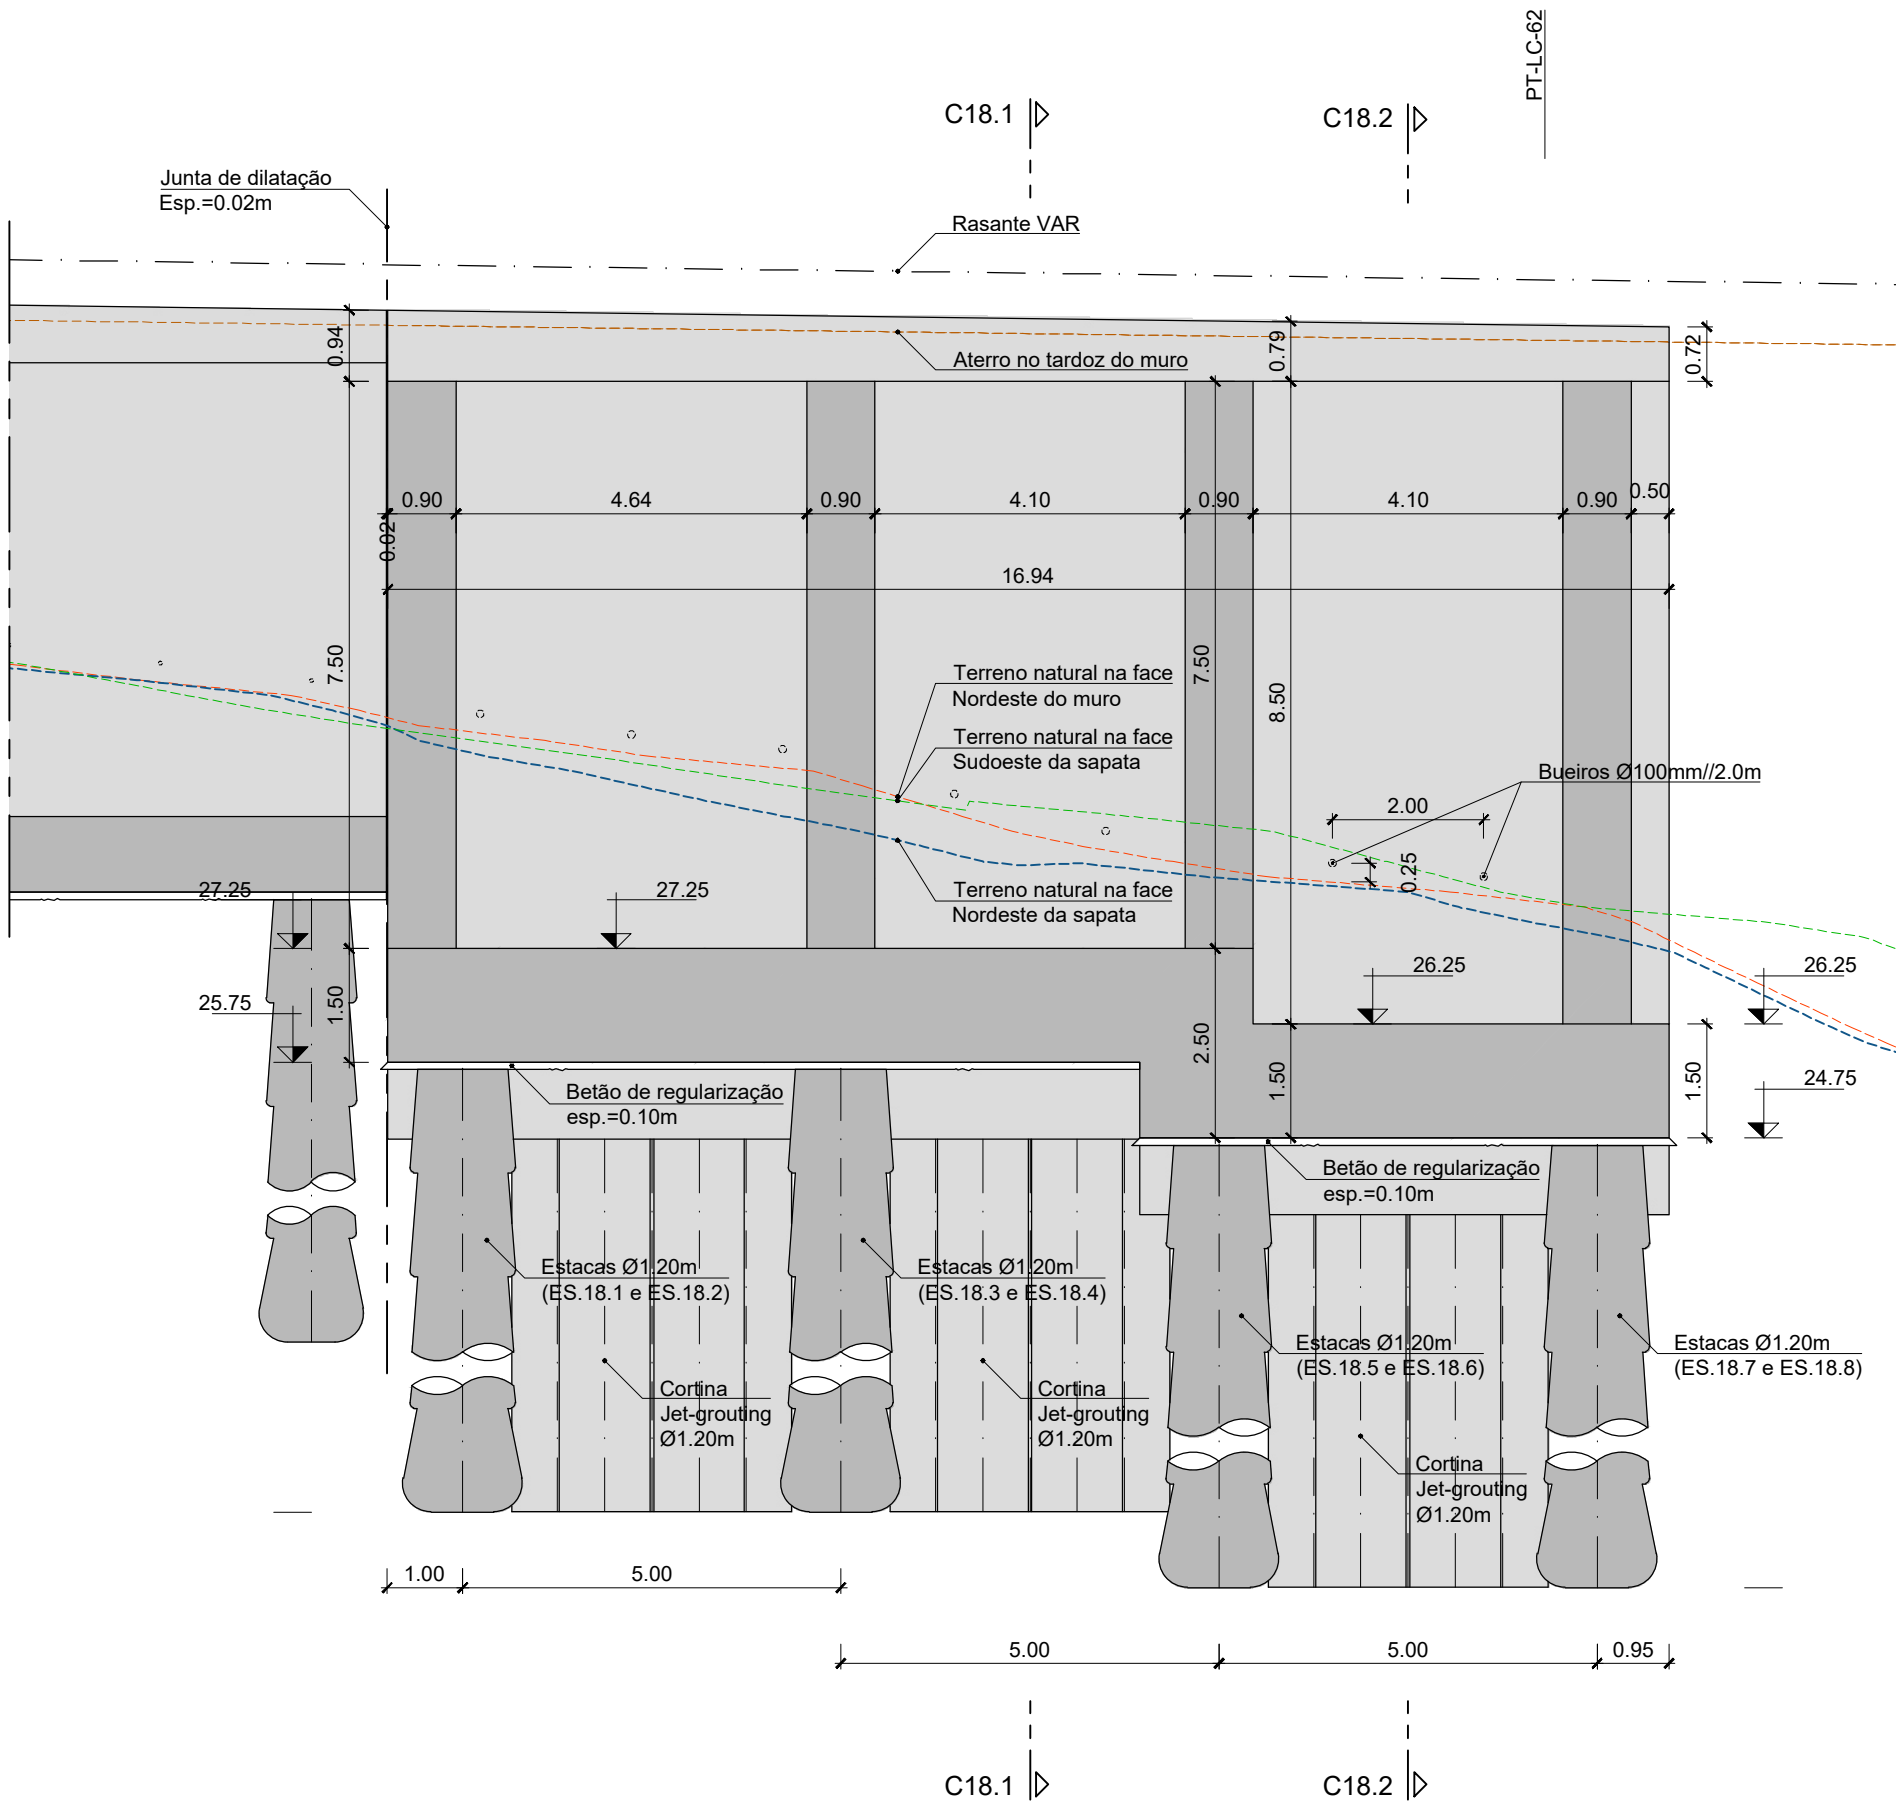
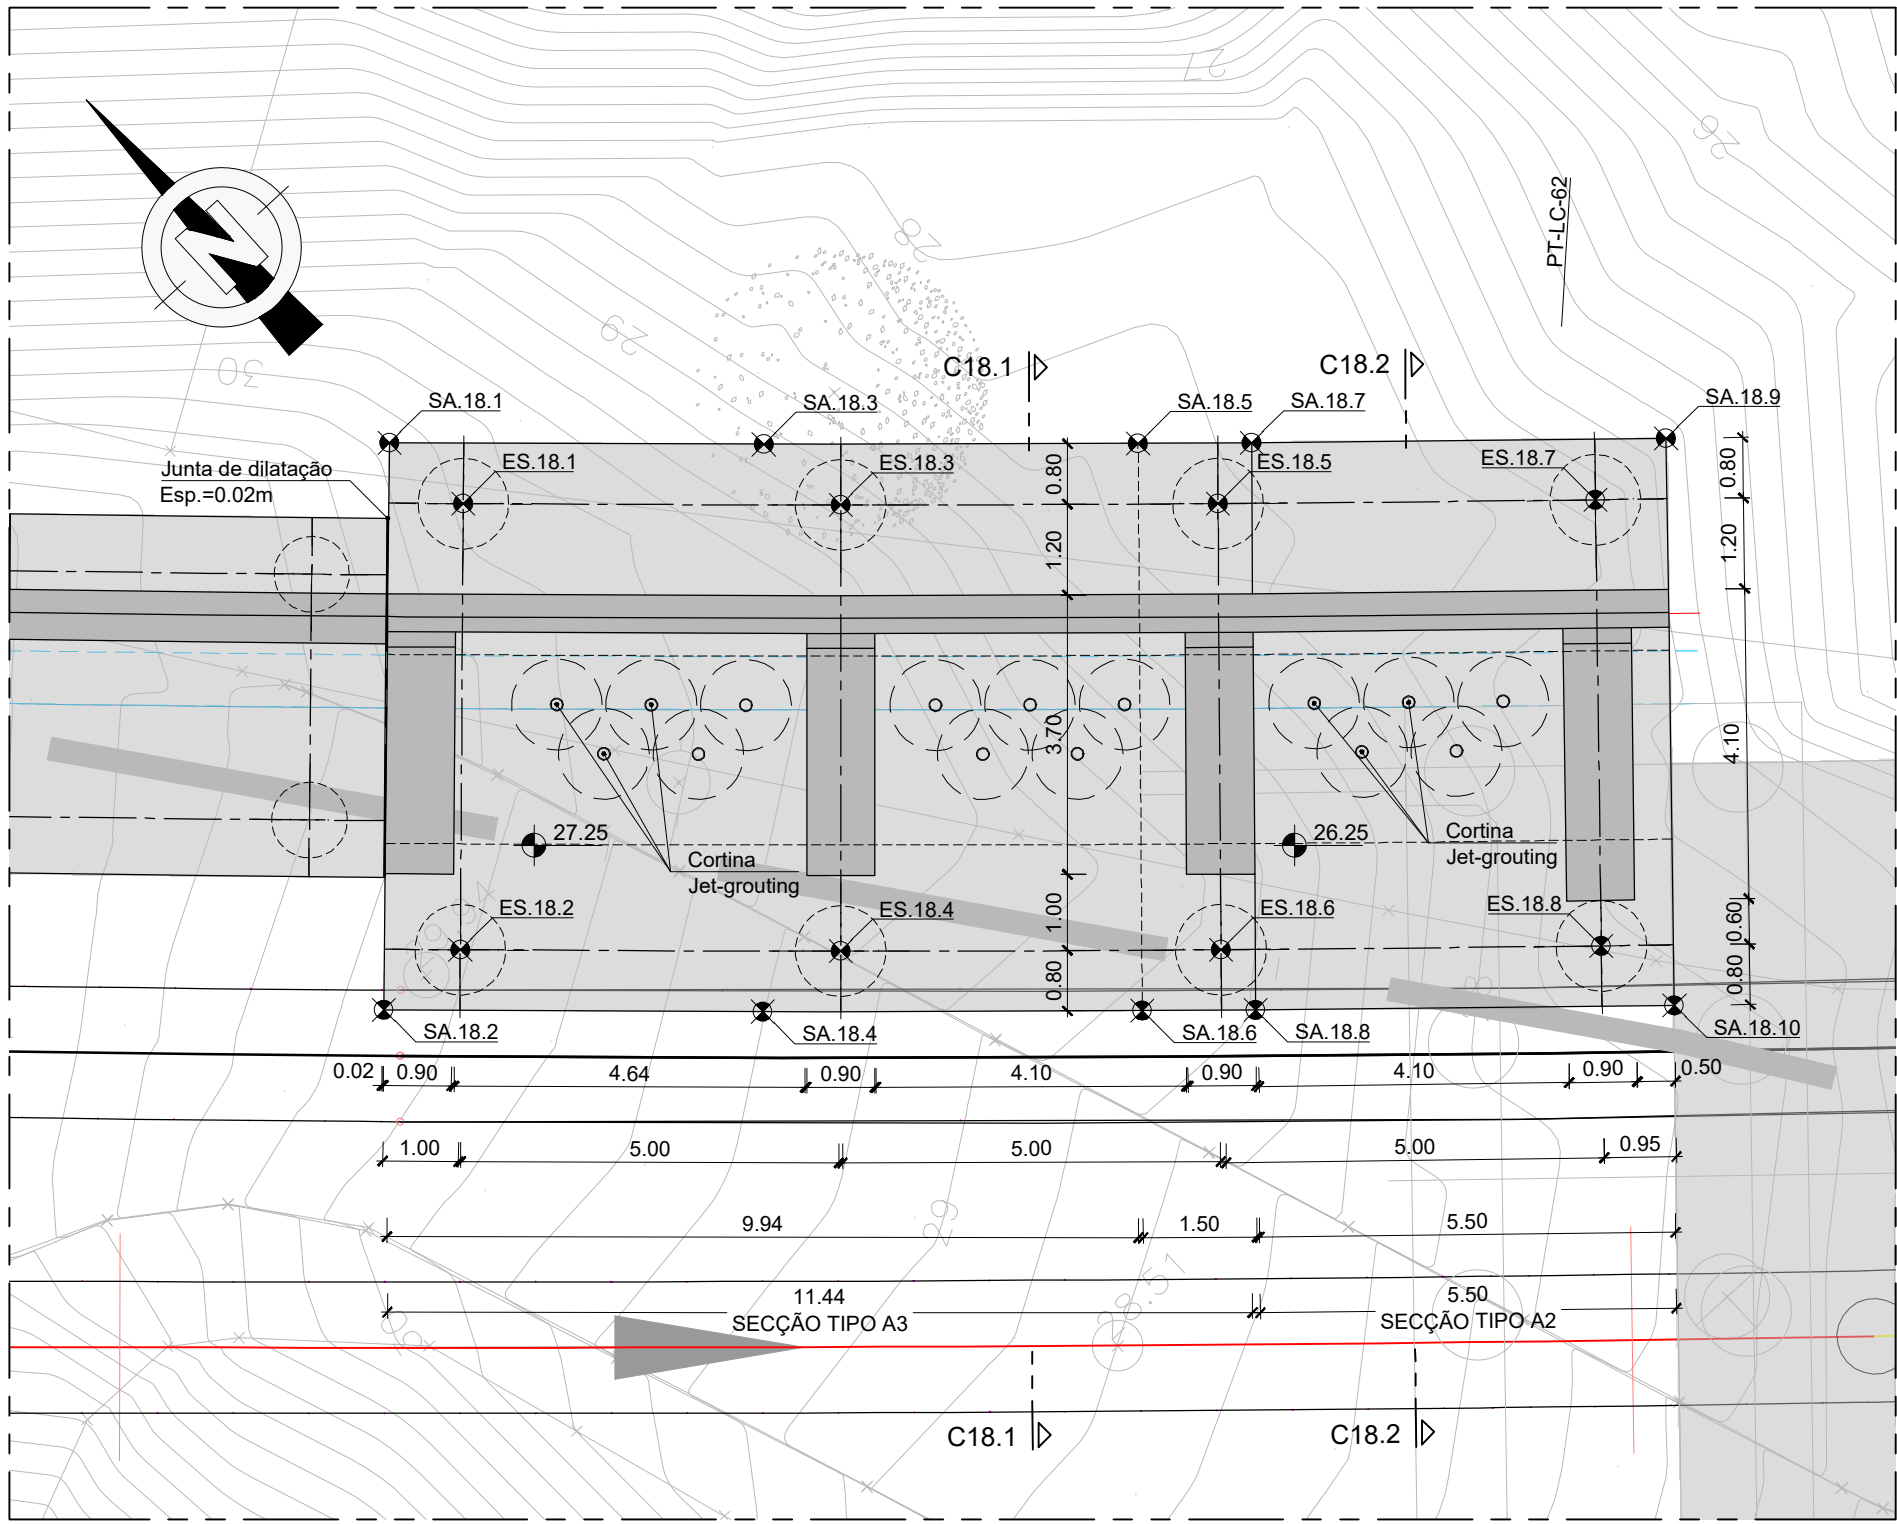
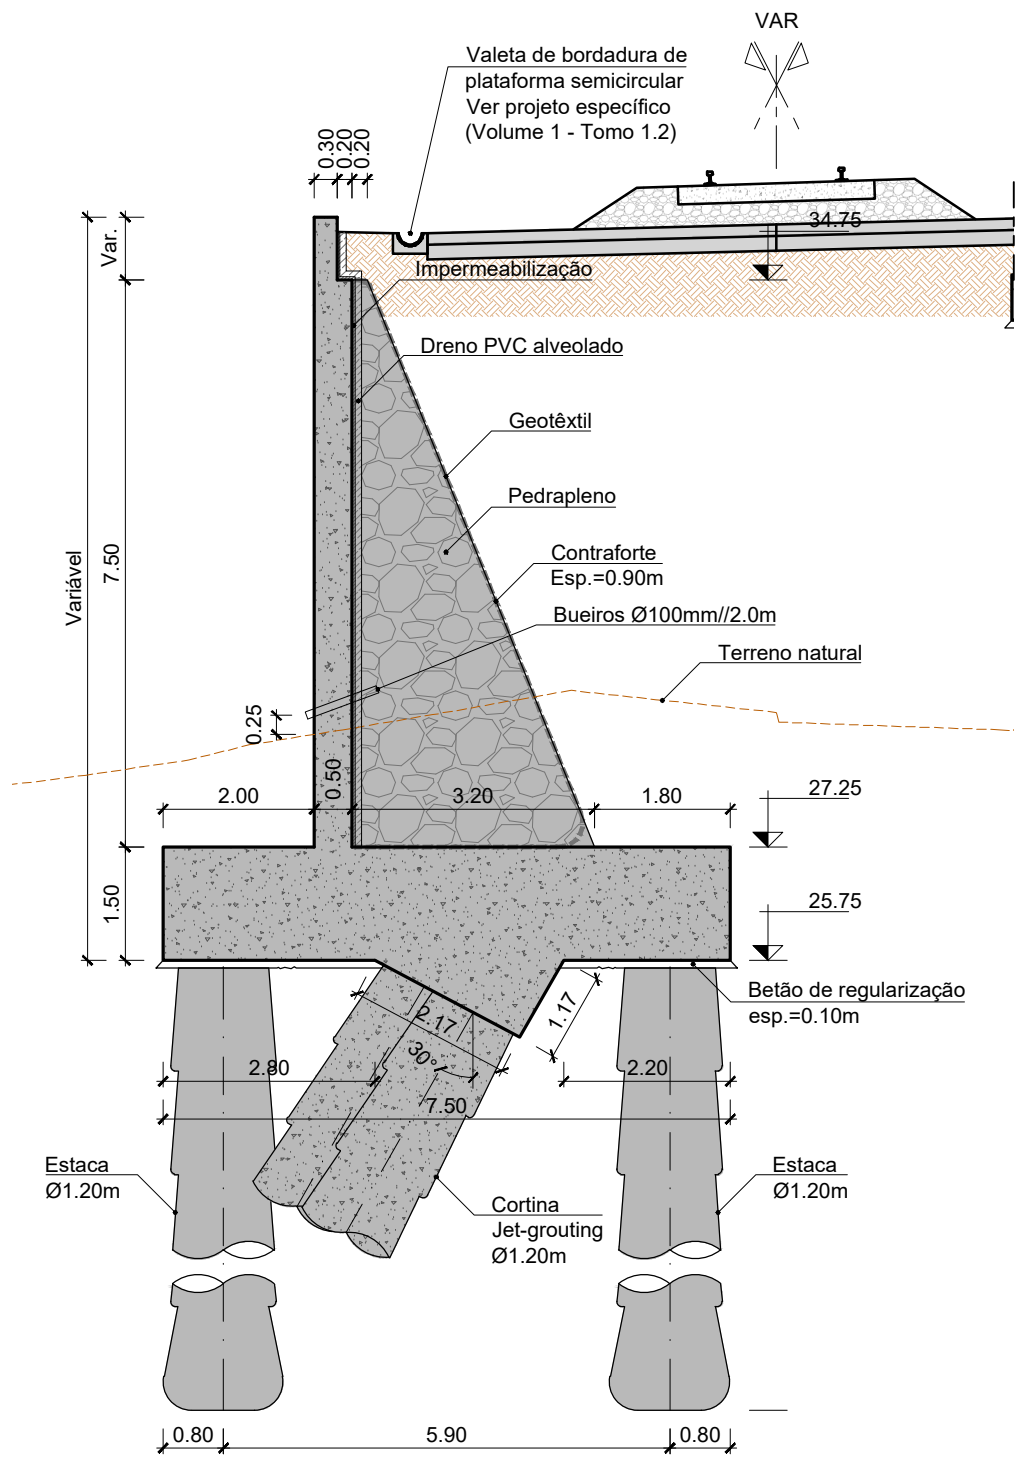




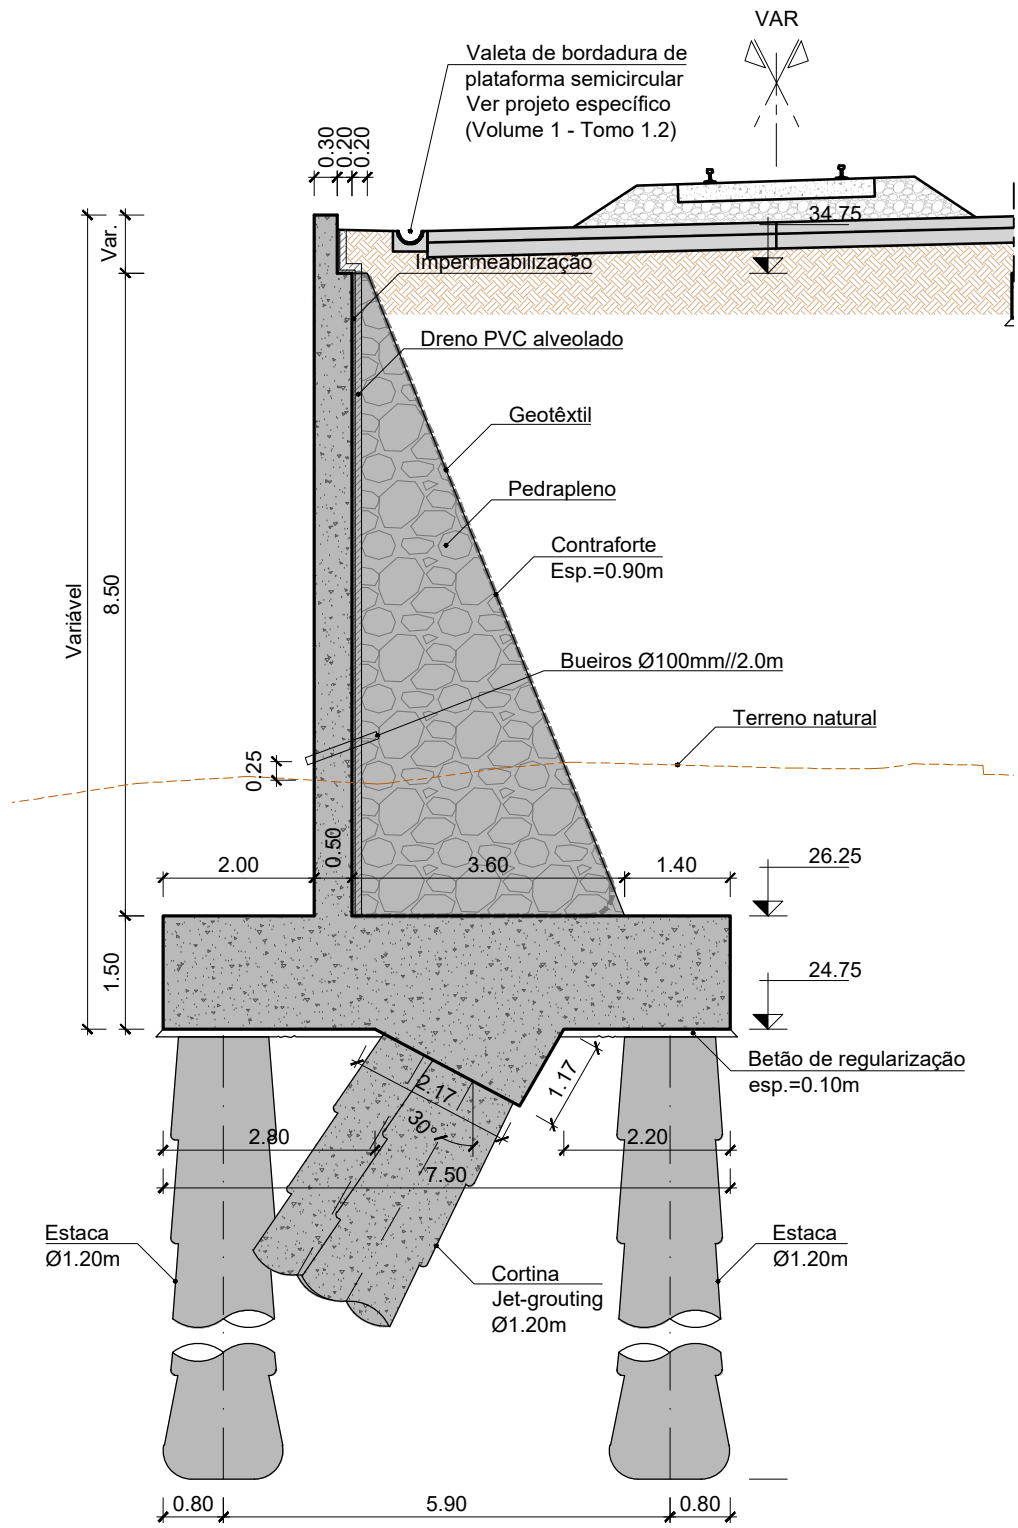
ALÇADO PLANIFICADO
TROÇO M1.18
Esc.=1:100



PLANTA
TROÇO M1.18
Esc.=1:100



CORTE C18.1
SECÇÃO TIPO A3
Esc.=1:100



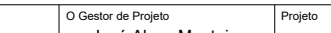
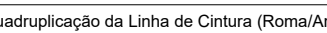
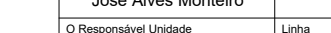
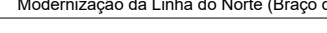
 
 
CORTE C18.2
SECÇÃO TIPO A2
Esc.=1:100

IMPLANTAÇÃO DAS ESTACAS

PONTO	M	P	Ø (diâmetro)	Z
ES.18.1	-85649.971	-102703.423	1.20m	xx.xx
ES.18.2	-85653.980	-102707.752	1.20m	xx.xx
ES.18.3	-85646.298	-102706.801	1.20m	xx.xx
ES.18.4	-85650.278	-102711.157	1.20m	xx.xx
ES.18.5	-85642.603	-102710.155	1.20m	xx.xx
ES.18.6	-85646.554	-102714.537	1.20m	xx.xx
ES.18.7	-85638.886	-102713.484	1.20m	xx.xx
ES.18.8	-85642.807	-102717.892	1.20m	xx.xx

IMPLANTAÇÃO DA SAPATA

PONTO	M	P	Z
SA.18.1	-85650.148	-102702.167	25.75
SA.18.2	-85655.259	-102707.656	25.75
SA.18.3	-85646.509	-102705.524	25.75
SA.18.4	-85651.576	-102711.054	25.75
SA.18.5	-85642.848	-102708.856	25.75/24.75
SA.18.6	-85647.867	-102714.430	25.75/24.75
SA.18.7	-85641.734	-102709.861	24.75
SA.18.8	-85646.753	-102715.435	24.75
SA.18.9	-85637.646	-102713.515	24.75
SA.18.10	-85642.623	-102719.125	24.75

										Projeto Quadruplicação da Linha de Cintura (Roma/Alentejo - Braço de Prata) e Modernização da Linha do Norte (Braço de Prata - Sacavém)		Código Desenho PF0103.PE.01.09.01.00.022.00	
										Linha Linha de Cintura e do Norte		Data 2025-01-28	
										Local Pk 3+500 (Linha de Cintura) a Pk 10+200 (Linha do Norte)		Versão 00	
										Especialidade 01- Infra-estrutura e plataforma de via-férrea		Estatos 022	
				Direção de Engenharia e Ambiente		Título do Desenho Muro M1 Troço M1.18 Dimensionamento				Estatos 1:100			
00				2025-01-28		Emissão inicial		AFD		Arquivo		PF0103.PE.01.09.01.00.001-022.00.dwg	
Rev.				Data		Descrição		Responsável		Projeto		Desenho	
										André Dias		Carla Fernandes	
										Validou		Filipe Vasques	
										Fase		Projeto de Execução	