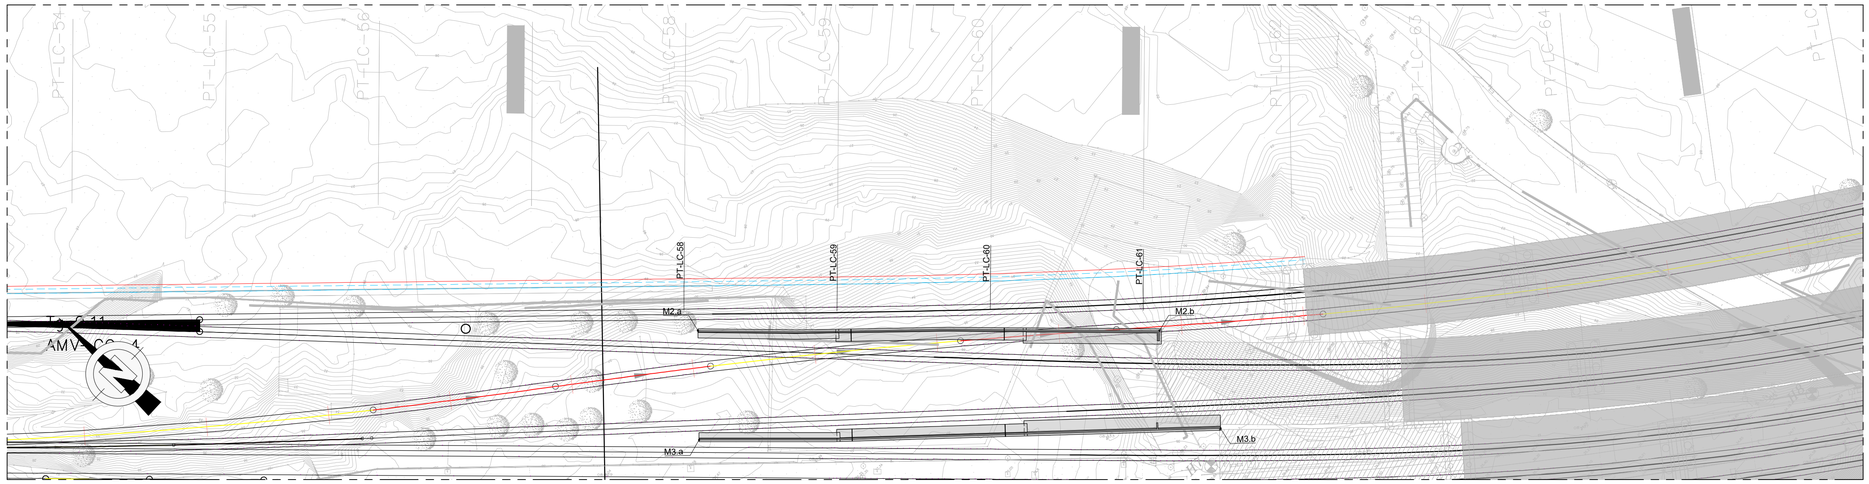

PLANTA TOTAL

Esc.:1:500

IMPLANTAÇÃO DO MURO M2

PONTO	M*	P*	Pk**
M2.a	-85715.773	-102651.926	0+152.695
M2.b	-85663.961	-102706.629	0+228.072
M3.a	-85728.582	-102664.321	0+124.823
M3.b	-85668.676	-102724.830	0+209.929

* - Coordenadas retiradas no extradorso do muro.
** - Pk retirado no Eixo TT-VA-CH (M2) e TT-VD-CH (M3).

PLANTA DE LOCALIZAÇÃO

Esc.:1:20000

Rev.	Data	Descrição	Responsável
00	2025-01-28	Emissão inicial	AFD

Logótipos e informação complementar: NRV, GIBB ENGINEERING, LPP, PROFICO CONSULTORES DE ENGENHARIA

Infraestruturas de Portugal

O Gestor de Projeto	José Alves Monteiro
O Responsável Unidade	Nuno Bento
O Responsável Departamento	Fernando Vendas
O Diretor	José Alves Monteiro
Órgão	Direção de Engenharia e Ambiente
Empreendimento	
Fase	Projeto de Execução
Projeto	Quadruplicação da Linha de Cintura (Roma/Areeiro - Braço de Prata) e Modernização da Linha do Norte (Braço de Prata - Sacavém)
Linha	Linha de Cintura e do Norte
Local	Pk 3+500 (Linha de Cintura) a Pk 10+200 (Linha do Norte)
Especialidade	01- Infra-estrutura e plataforma de via-férrea
Título do Desenho	Muros M2 e M3 Planta de localização
Código Desenho	PF0103.PE.01.09.02.00.001.00
N.º Registo SAP	
Data	2025-01-28
N.º de Ordem	001
Versão	00
Escalas	1:20000; 1:500

Código Projetista		
Ficheiro	PF0103.PE.01.09.02.00.001-010.00.dwg	
Projetou: André Dias	Desenhou: Carla Fernandes	Validou: Filipe Vasques