



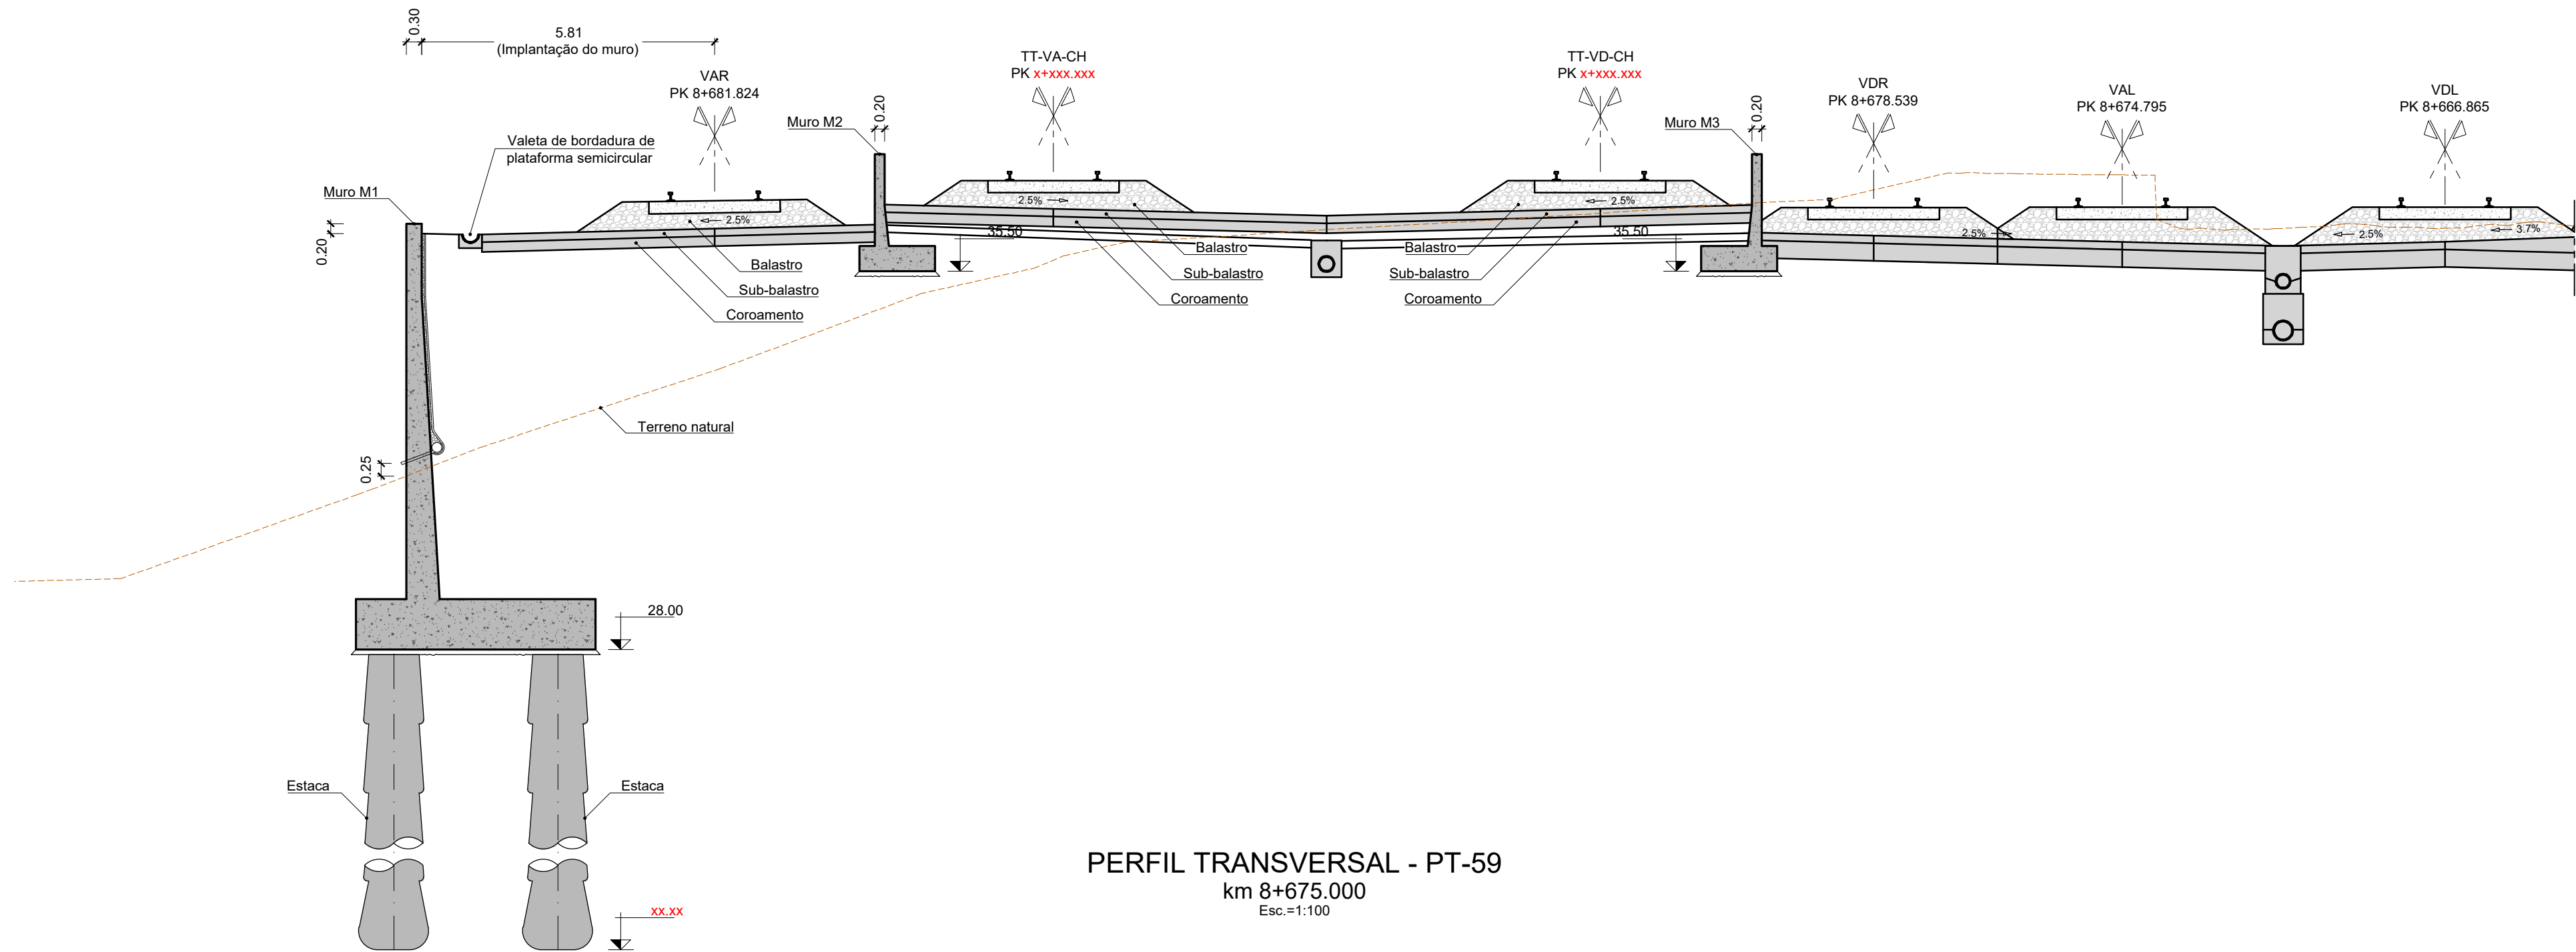

PERFIL TRANSVERSAL - PT-59
km 8+675.000
Esc.=1:100

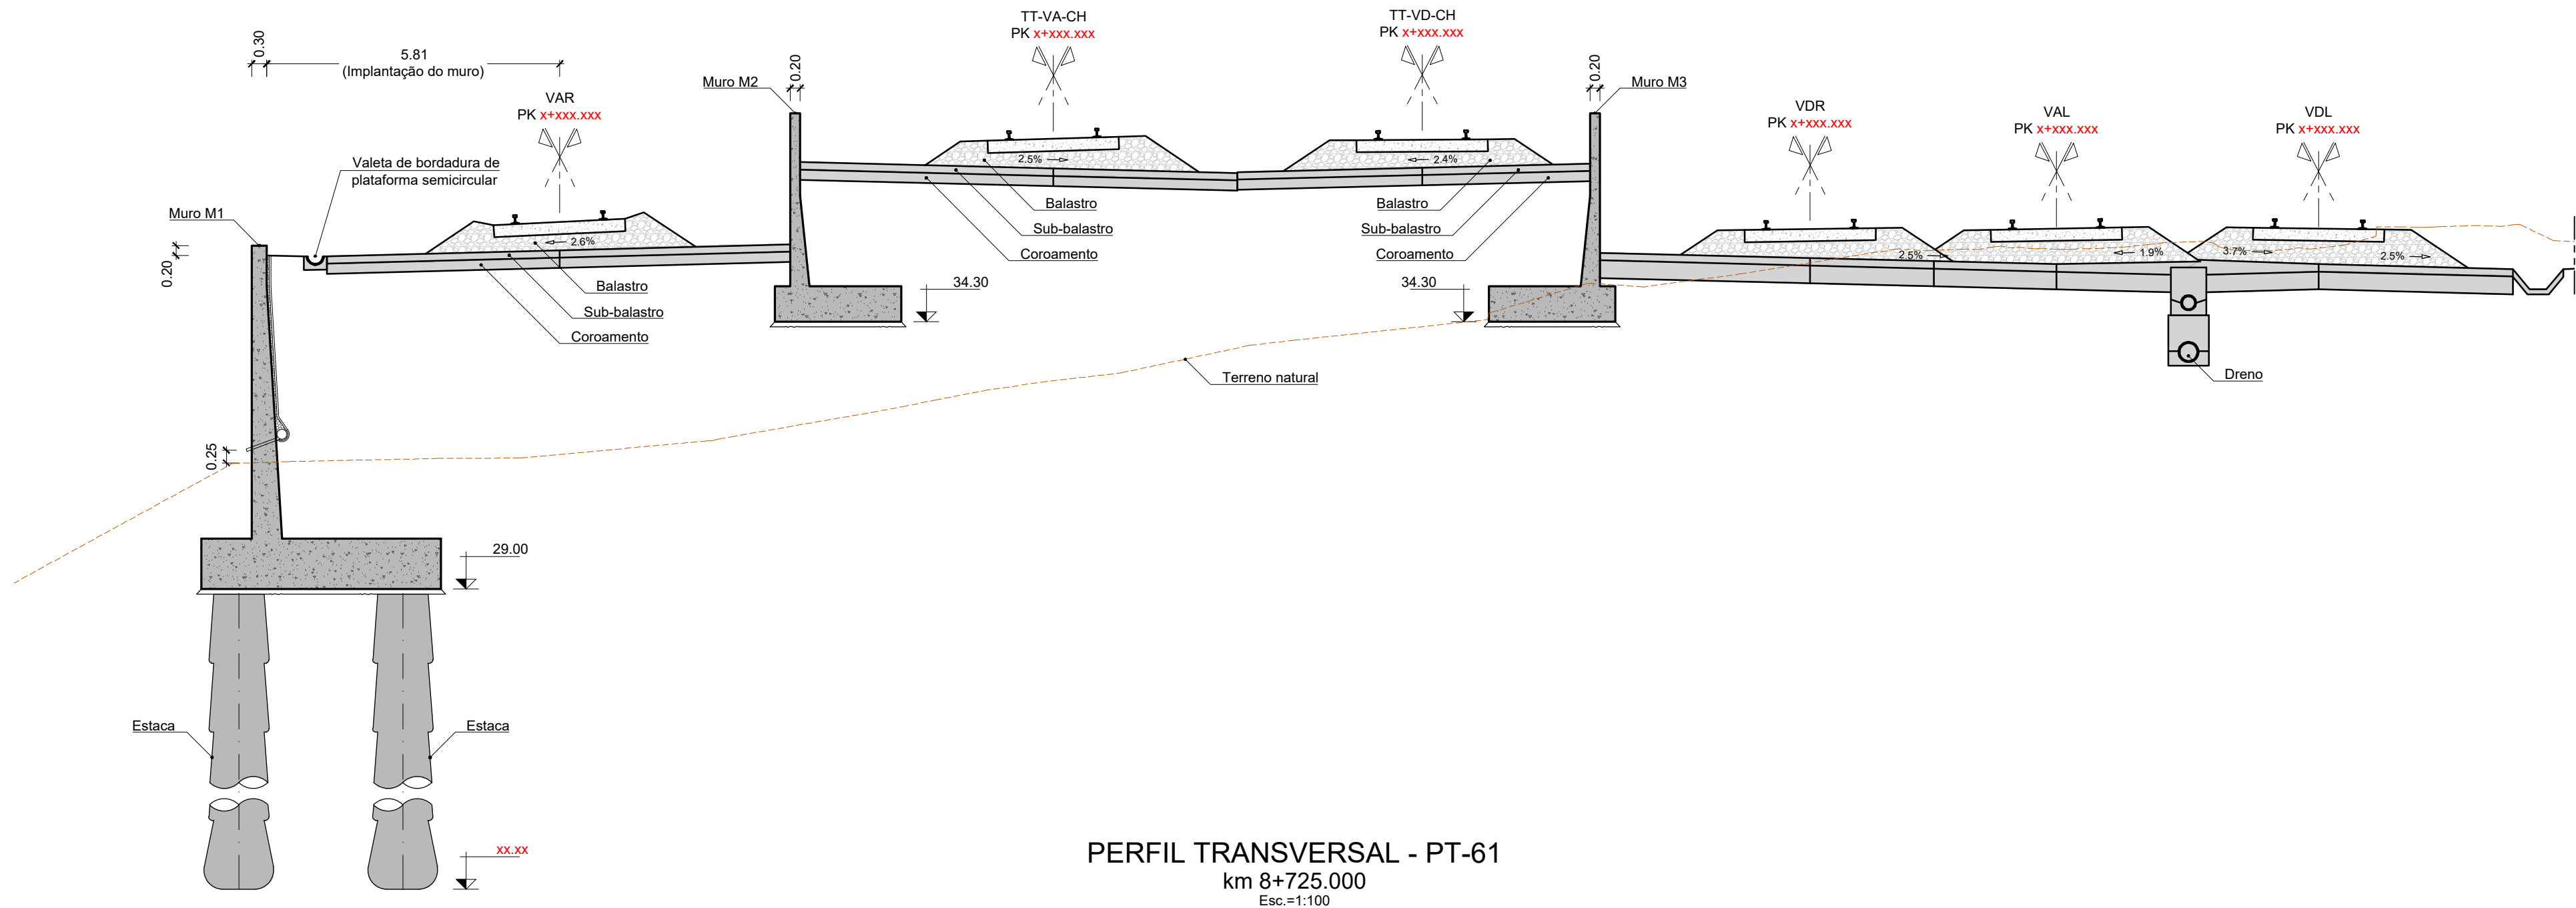

PERFIL TRANSVERSAL - PT-61
km 8+725.000
Esc.=1:100

				Logotipo e informação complementar				O Diretor de Projeto José Alves Monteiro Projeto Quadruplicação da Linha de Cintura (Roma/Aneiro - Braço de Prata) e Modernização da Linha do Norte (Braga de Prata - Sacavém) Código Desenho PF0103.PE.01.09.02.00.004.00			
				O Responsável Unidade Nuno Bento Linha Linha de Cintura e do Norte N.º Registo SAP							
				O Responsável Desempenho Fernando Vendas Local Pk 3+500 (Linha de Cintura) a Pk 10+200 (Linha do Norte) Data 2025-01-28							
				O Diretor José Alves Monteiro Especialidade 01- Infra-estrutura e plataforma de via-férrea N.º de Orden 004 Versão 00							
Código Projeto				Órgão				Direção de Engenharia e Ambiente			
00 2025-01-28 Emissão inicial				Fichas				Título do Desenho			
Rev. Data Descrição				Empenhamento				Muros M2 e M3 Perfis transversais			
Responsável				Projeto				Escalas			
André Dias				Desenho				1:100			
Carla Fernandes				Validou							
Filipe Vasques				Fase							
				Projeto de Execução							