




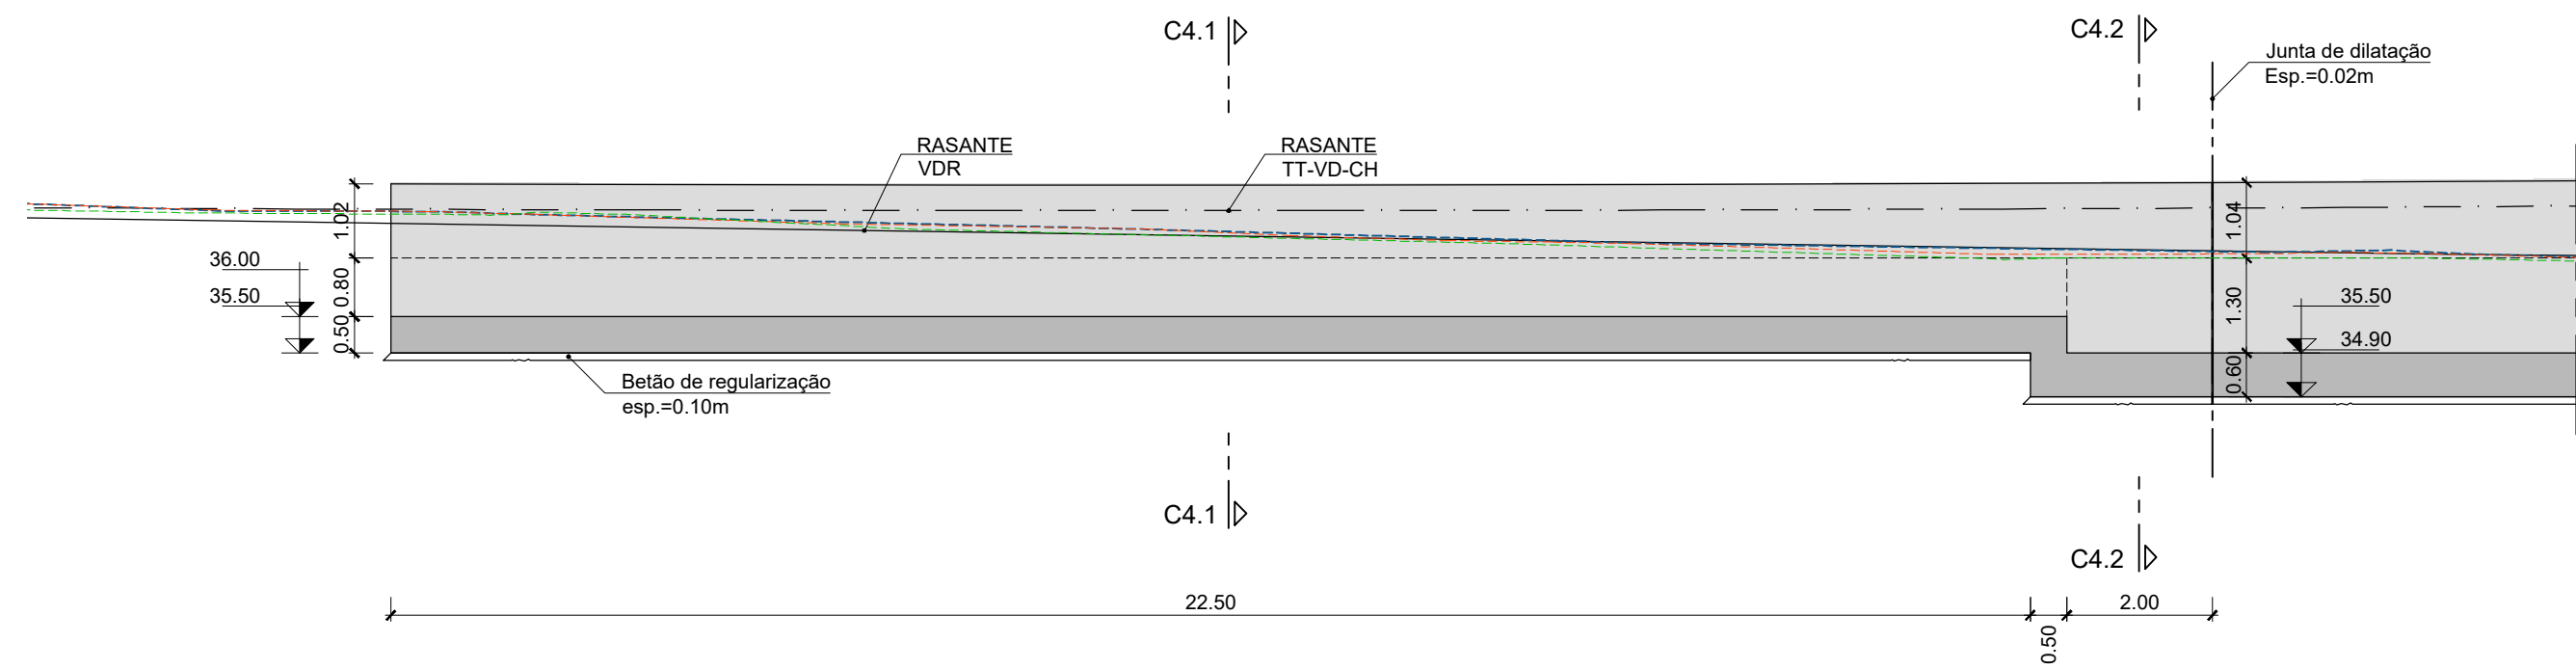


ALÇADO PLANIFICADO
TROÇO M3.1
Esc.=1:100

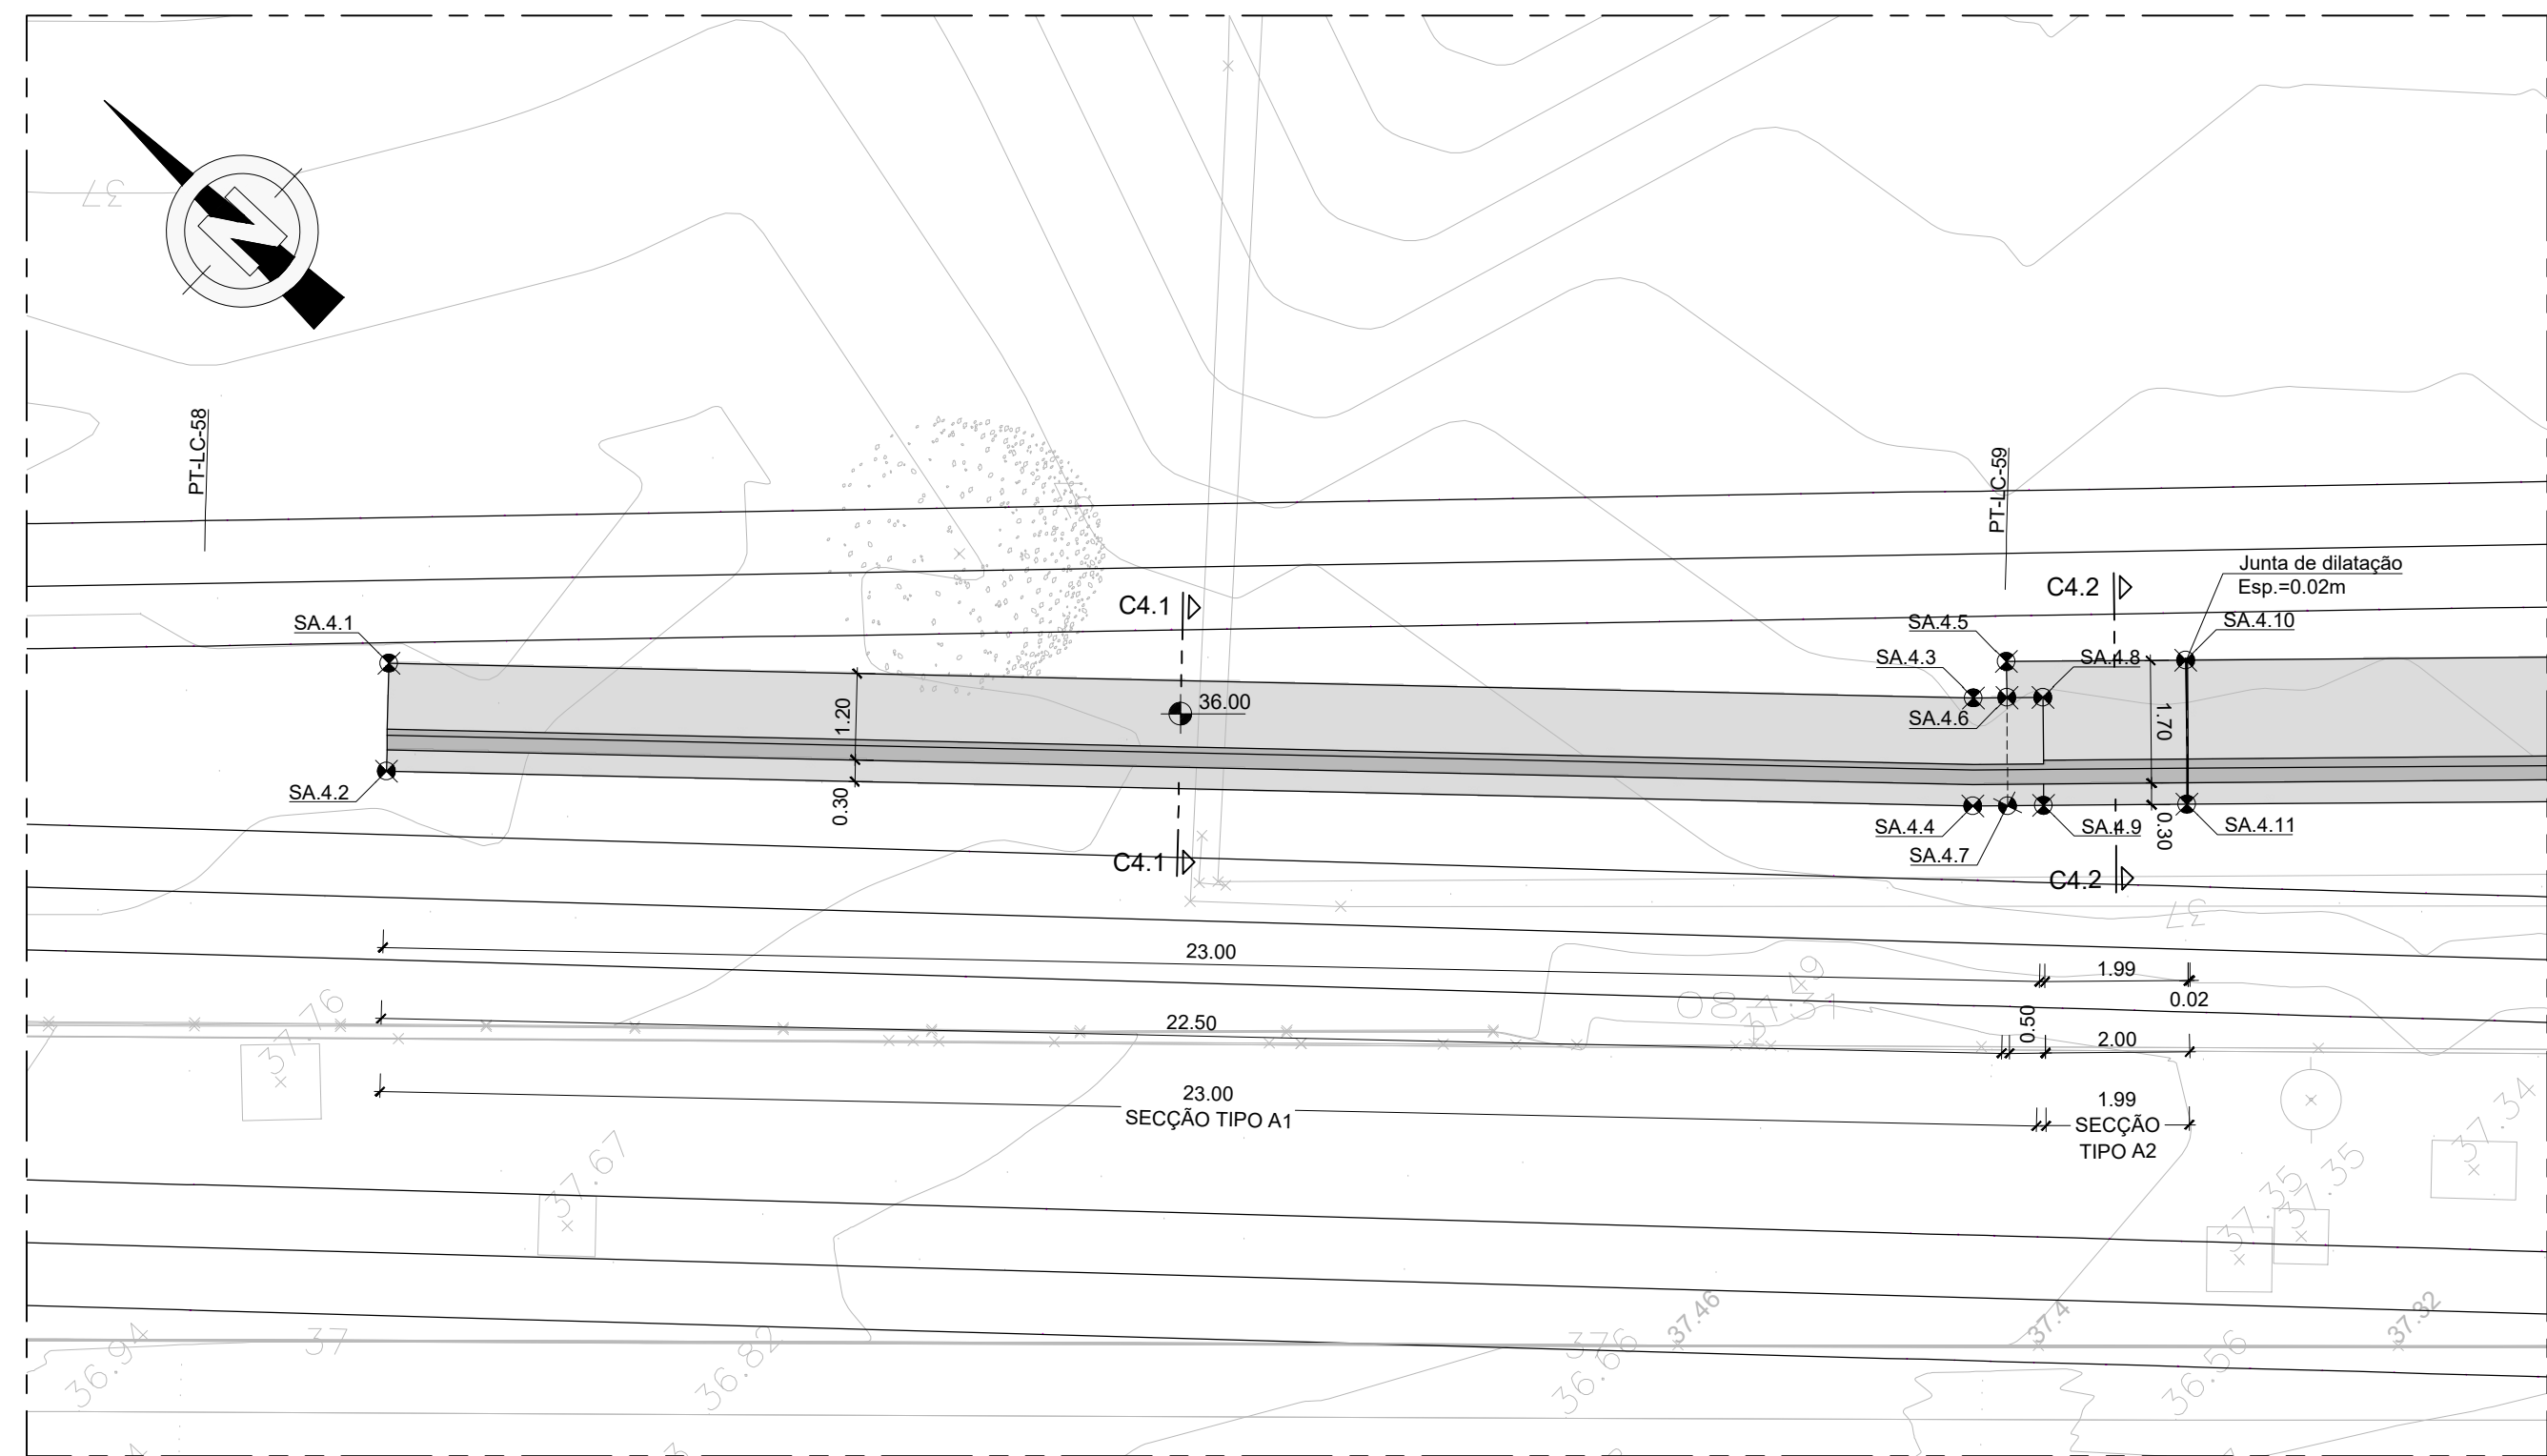

PLANTA
TROÇO M3.1
Esc.=1:100

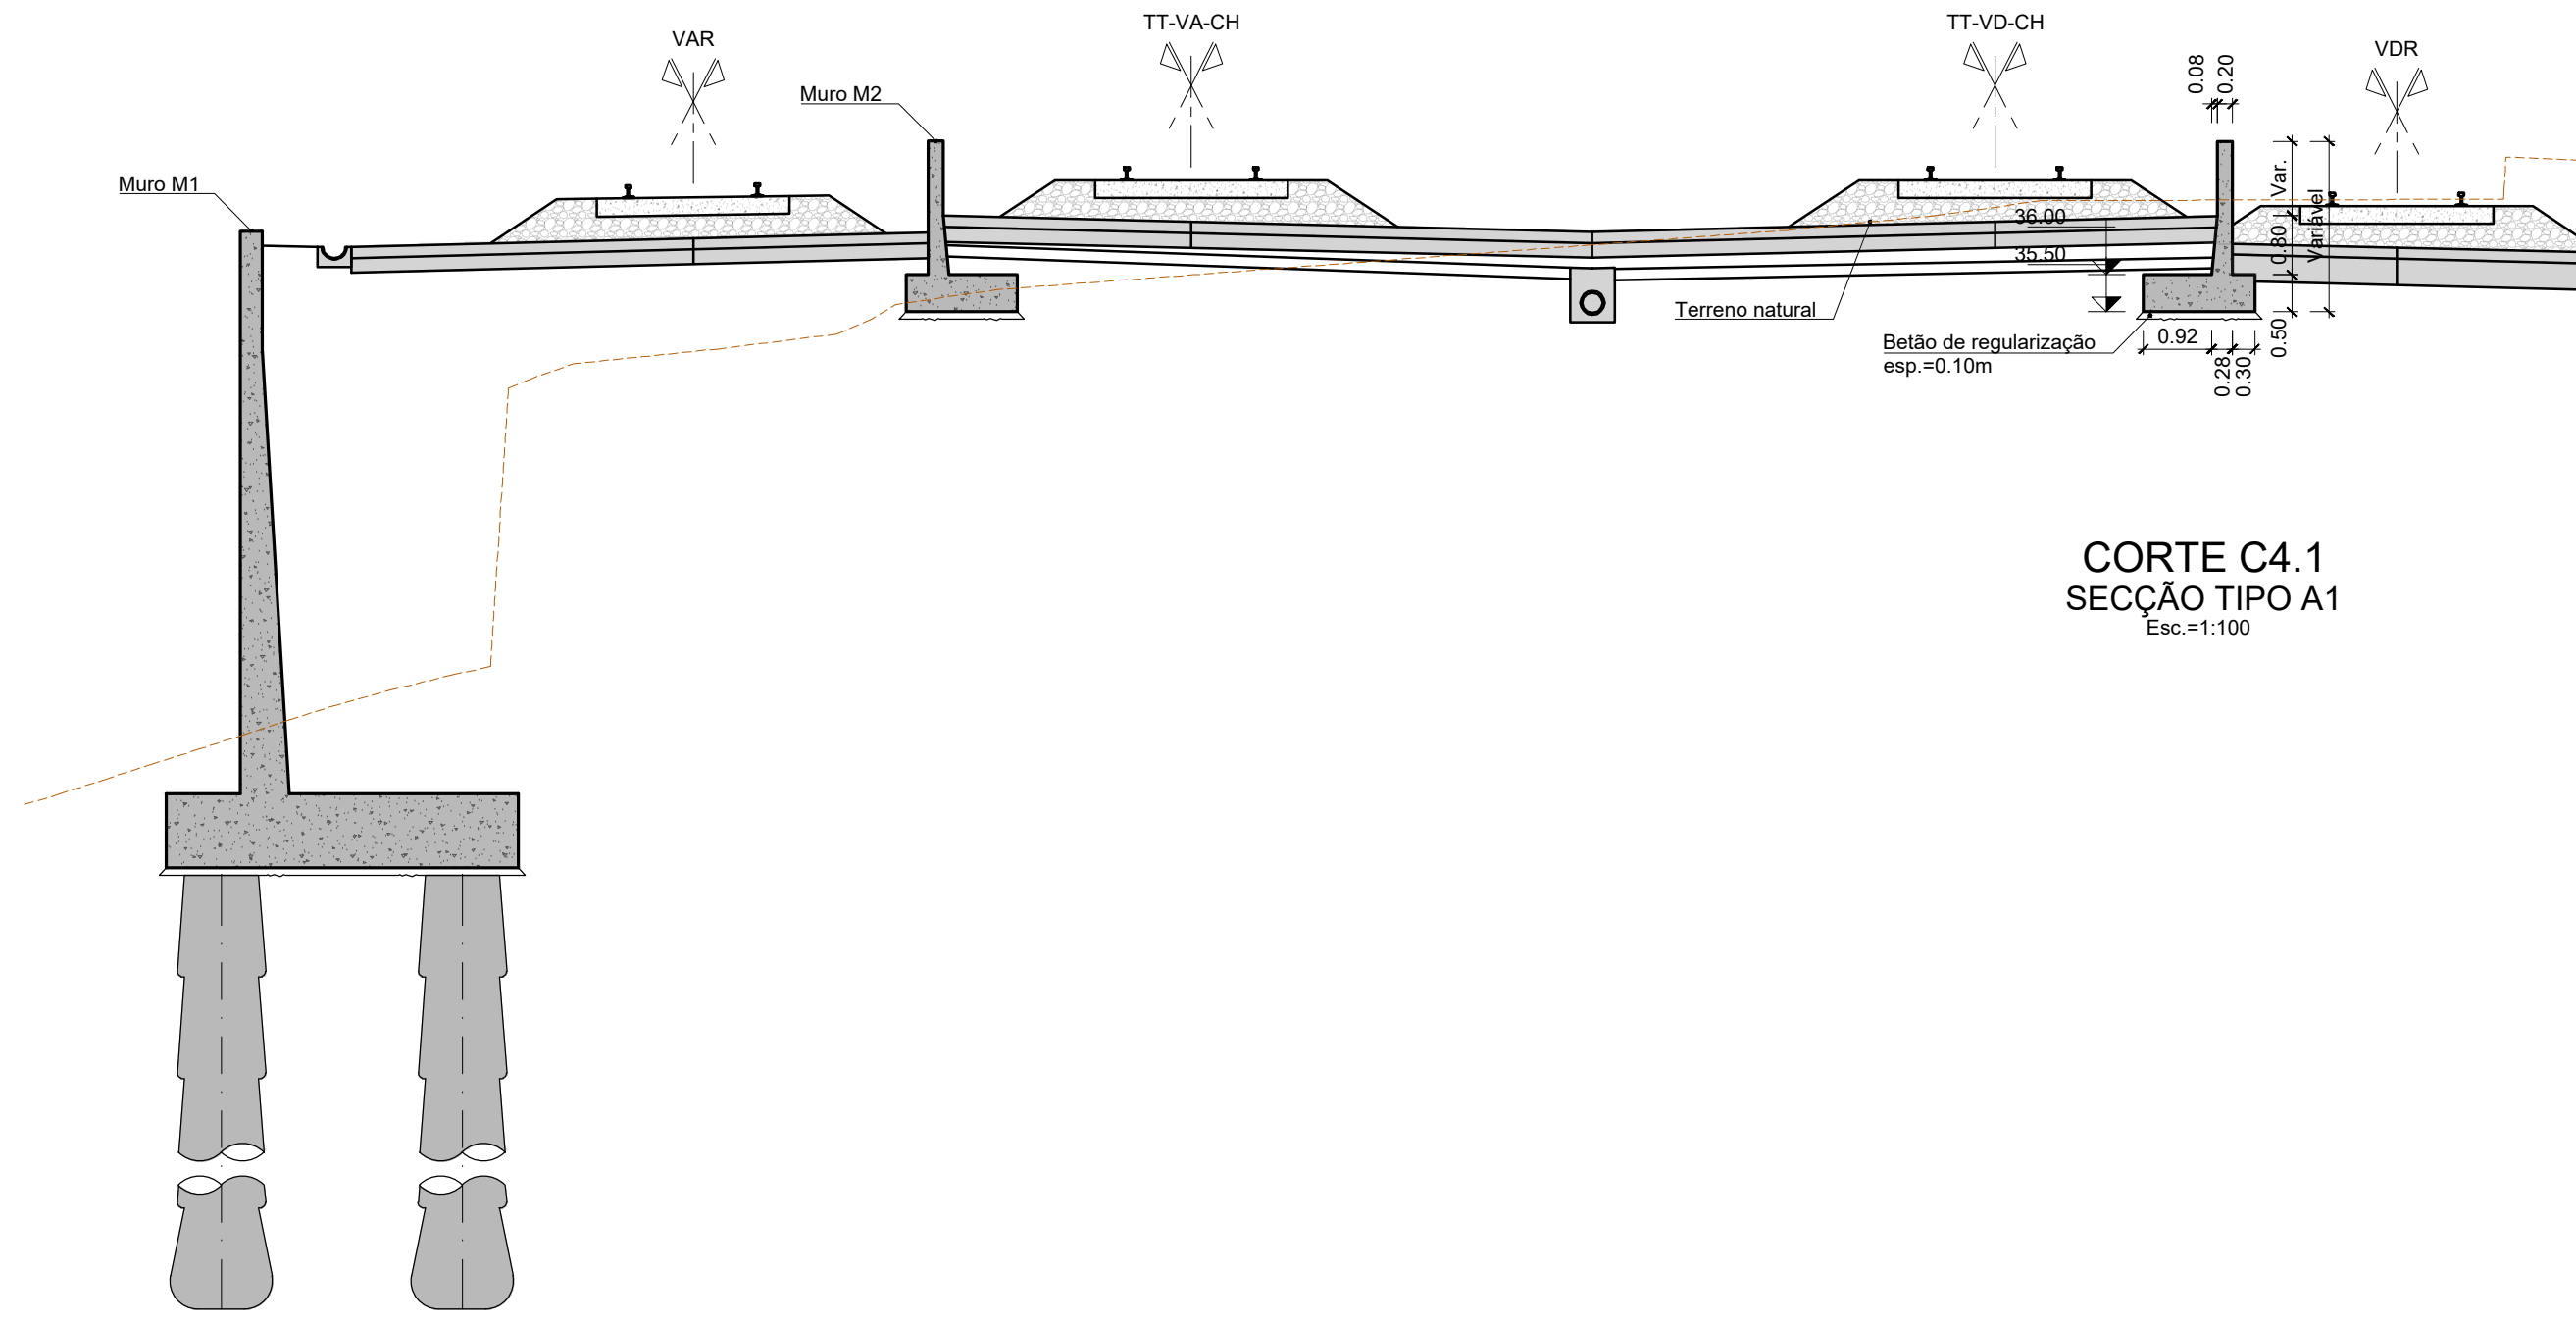



CORTE C4.1
SECÇÃO TIPO A1
Esc.=1:100

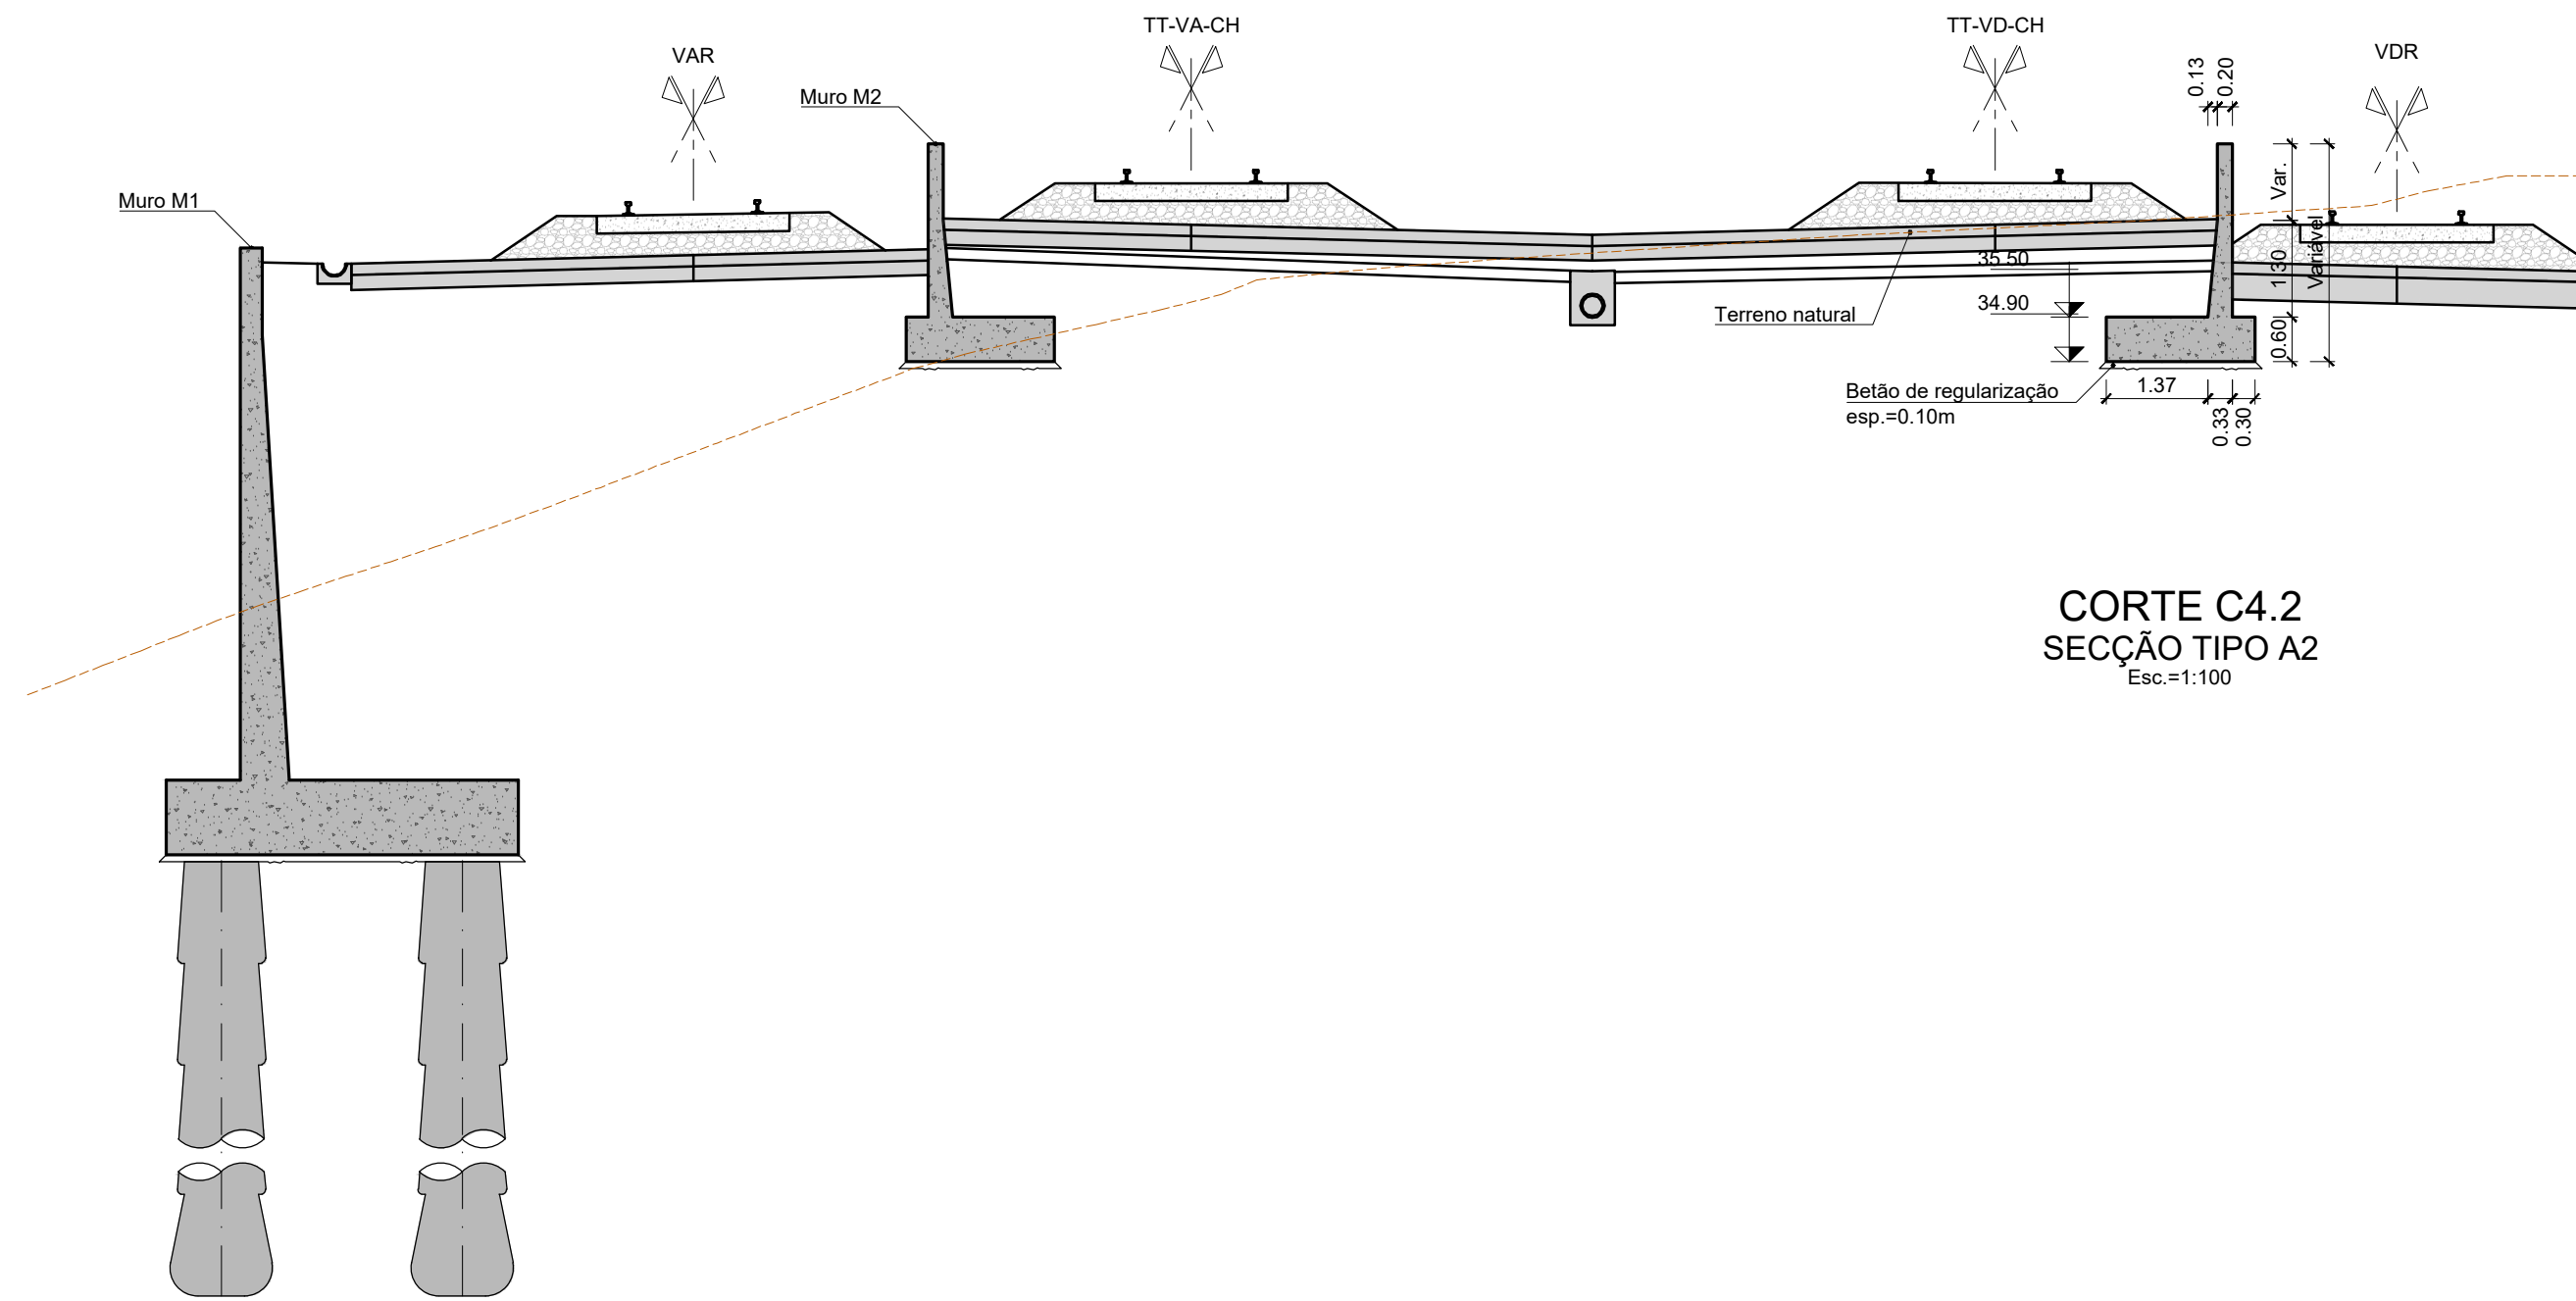

CORTE C4.2
SECÇÃO TIPO A2
Esc.=1:100

IMPLANTAÇÃO DA SAPATA

PONTO	M	P	Z
SA.4.1	-85727.711	-102663.496	35.50
SA.4.2	-85728.800	-102664.528	35.50
SA.4.3	-85712.577	-102679.469	35.50
SA.4.4	-85713.651	-102680.517	35.50
SA.4.5	-85711.898	-102679.439	34.90
SA.4.6	-85712.250	-102679.794	34.90
SA.4.7	-85713.308	-102680.858	34.90
SA.4.8	-85711.896	-102680.146	35.50/34.90
SA.4.9	-85712.953	-102681.210	35.50/34.90
SA.4.10	-85710.132	-102681.195	34.90
SA.4.11	-85711.542	-102682.613	34.90

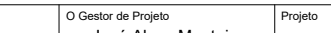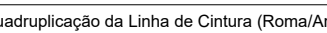										Projeto: Quadruplicação da Linha de Cintura (Roma/Aneiro - Braço de Prata) e Modernização da Linha do Norte (Braço de Prata - Sacavém)		Código Desenho: PF0103.PE.01.09.02.00.008.00	
				O Diretor de Projeto: José Alves Monteiro		O Responsável Unidade: Nuno Bento		Linha: Linha de Cintura e do Norte				Nº Registo SAP:	
				O Responsável Departamento: Fernando Vendas		Local: Pk 3+500 (Linha de Cintura) a Pk 10+200 (Linha do Norte)		Data: 2025-01-28				Versão:	
				O Diretor: José Alves Monteiro		Especialidade: 01- Infra-estrutura e plataforma de via-férrea		Nº de Orden: 008				Versão: 00	
				Direção de Engenharia e Ambiente		Empreendimento:		Título do Desenho: Muro M3 Troço M3.1 Dimensionamento				Escala: 1:100	
00		2025-01-28		Emissão inicial		Fichas: PF0103.PE.01.09.02.00.001-010.00.dwg							
Rev.		Data		Descrição		Responsável		Projeto: André Dias		Desenho: Carla Fernandes		Valido: Filipe Vasques	