




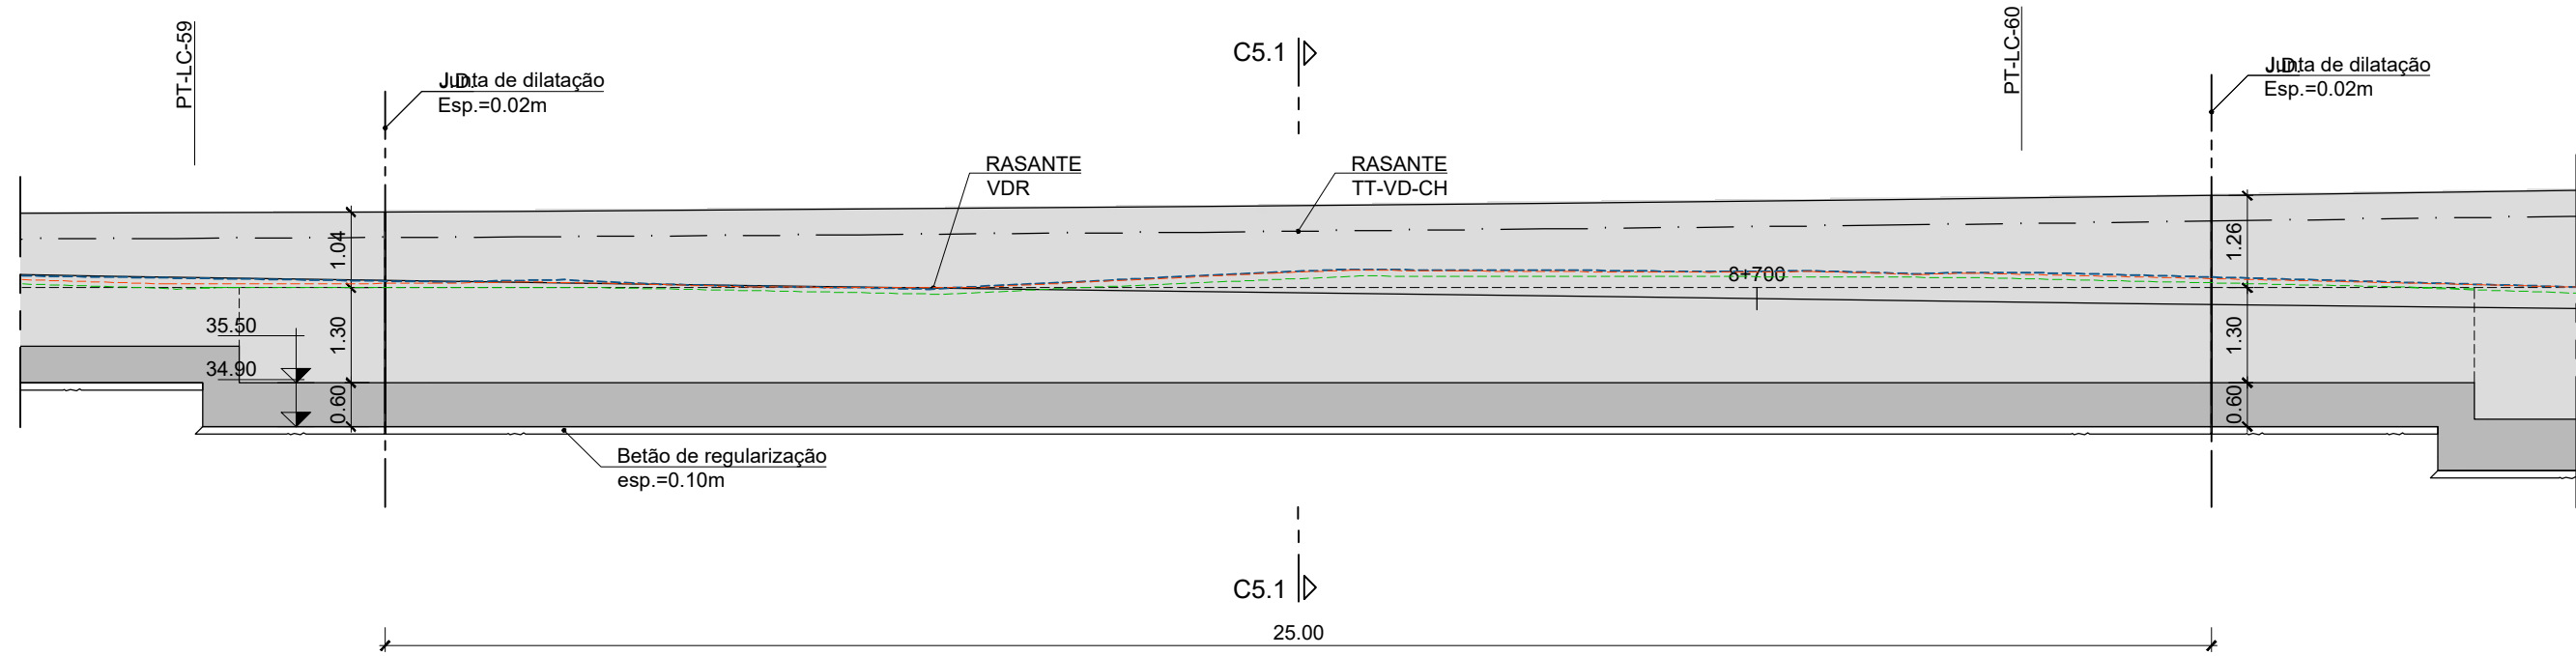

ALÇADO PLANIFICADO
TROÇO M3.2
Esc.=1:100

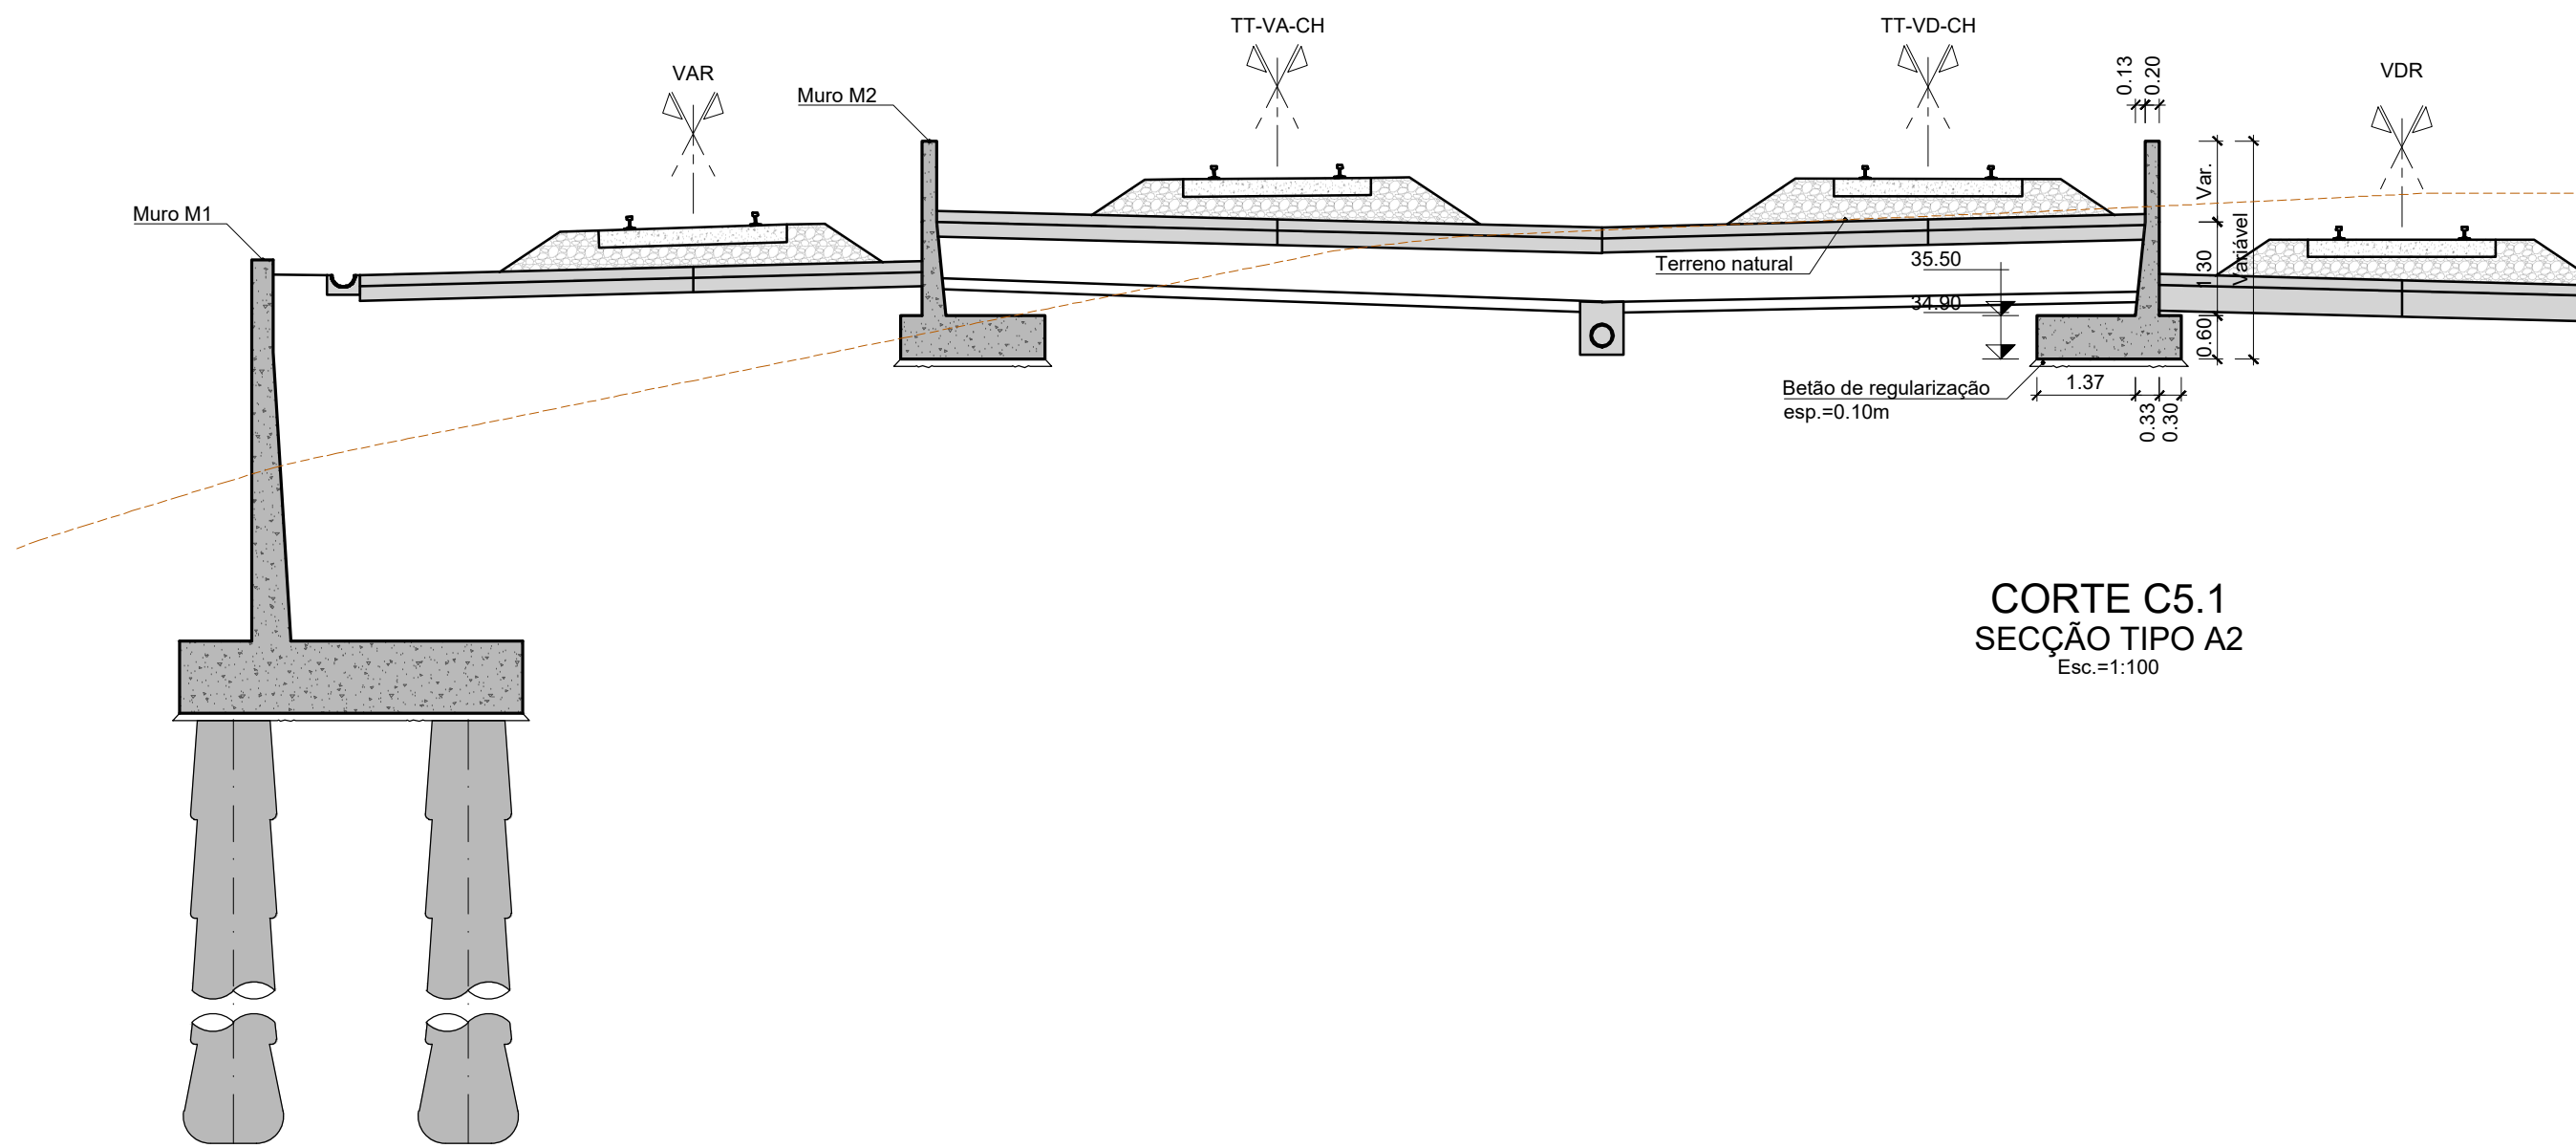

CORTE C5.1
SECÇÃO TIPO A2
Esc.=1:100

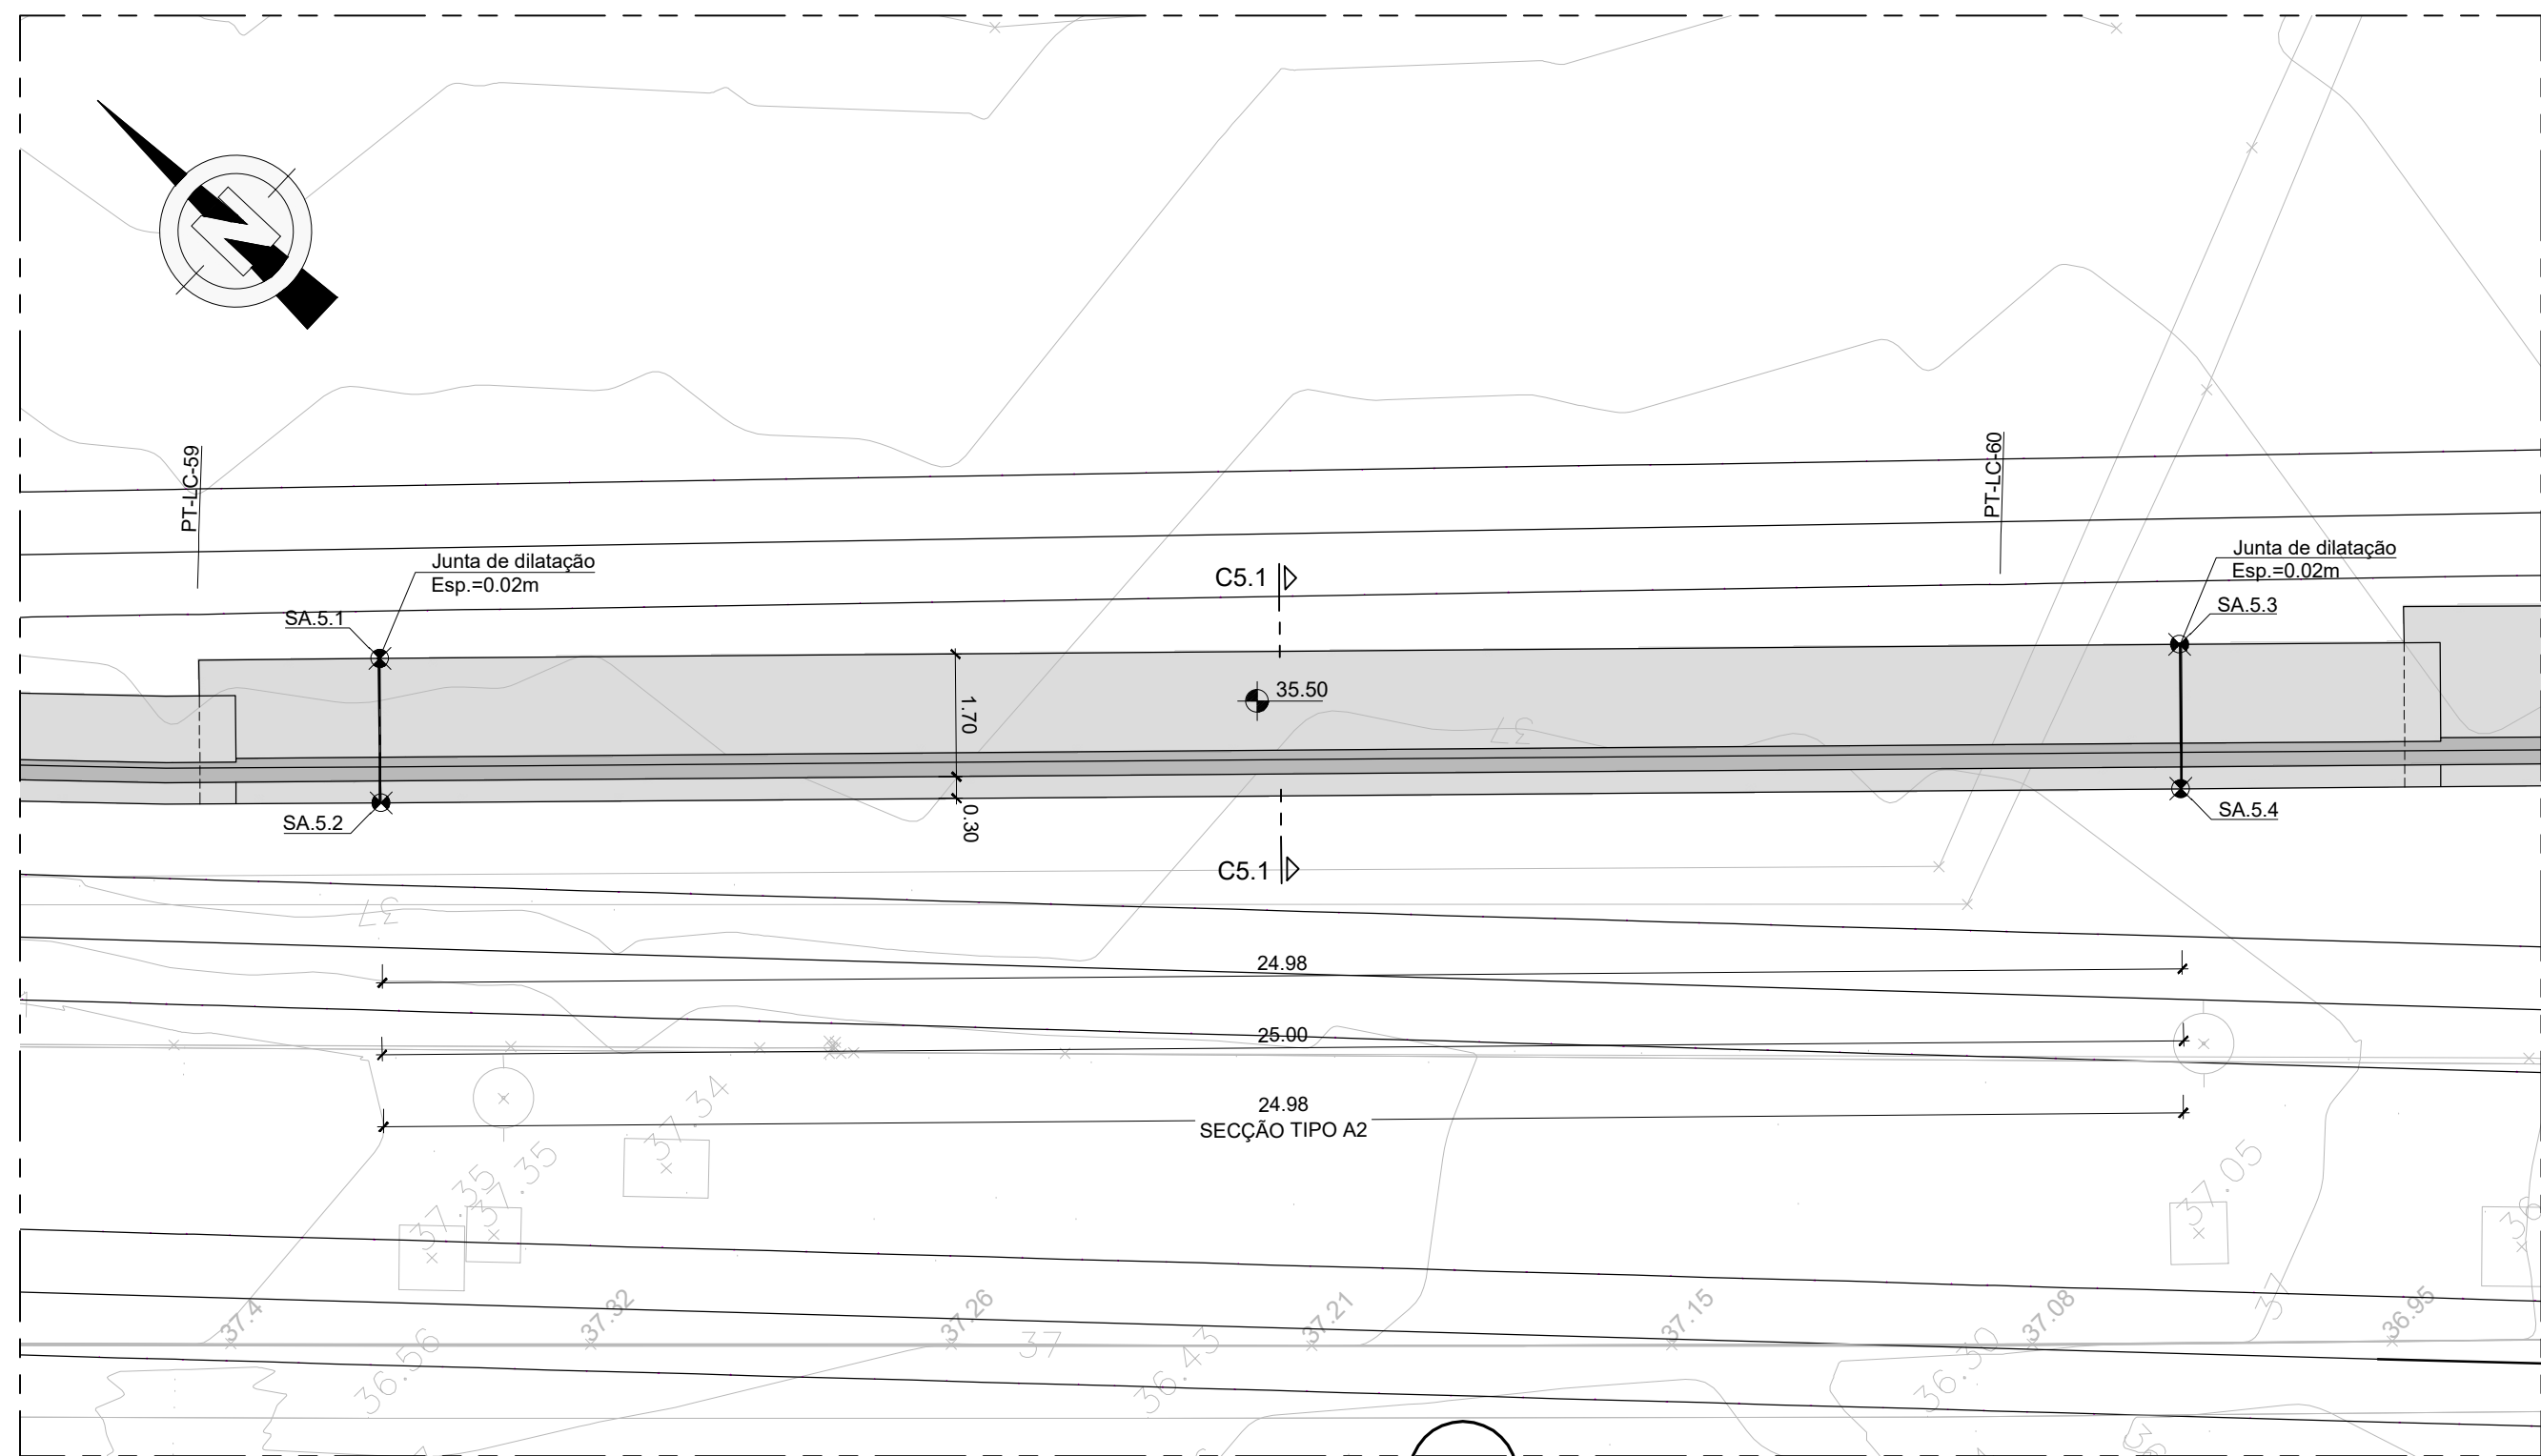

PLANTA
TROÇO M3.2
Esc.=1:100

IMPLANTAÇÃO DA SAPATA			
PONTO	M	P	Z
SA.5.1	-85710.118	-102681.209	34.90
SA.5.2	-85711.528	-102682.627	34.90
SA.5.3	-85692.405	-102698.823	34.90
SA.5.4	-85693.815	-102700.241	34.90

		Logotipo e informação complementar		O Diretor de Projeto José Alves Monteiro		Projeto Quadruplicação da Linha de Cintura (Roma/Areiro - Braço de Prata) e Modernização da Linha do Norte (Braga de Prata - Sacavém)		Código Desenho PF0103.PE.01.09.02.00.009.00	
		O Responsável Unidade Nuno Bento		Local Linha de Cintura e do Norte		Data 2025-01-28		N.º de Desenho 009	
		O Responsável Documentação Fernando Vendas		Local Pk 3+500 (Linha de Cintura) a Pk 10+200 (Linha do Norte)		Versão 00			
		O Diretor José Alves Monteiro		Especialidade 01- Infra-estrutura e plataforma de via-férrea					
		Direção de Engenharia e Ambiente		Título do Desenho Muro M3 Troço M3.2 Dimensionamento		Escalas 1:100			
		Envolvimento		Fase Projeto de Execução					
		Código Projeto		Projeto					
		Arquivo		Projeto					
		Responsável		Desenho					
		Rev.		Data					
		Descrição		Responsável					
		AFD		Projeto					
		2025-01-28		Emissão inicial					
		PFD0103.PE.01.09.02.00.001-010.00.dwg		Projeto					
		André Dias		Desenho					
		Carla Fernandes		Validou					
		Filipe Vasques							