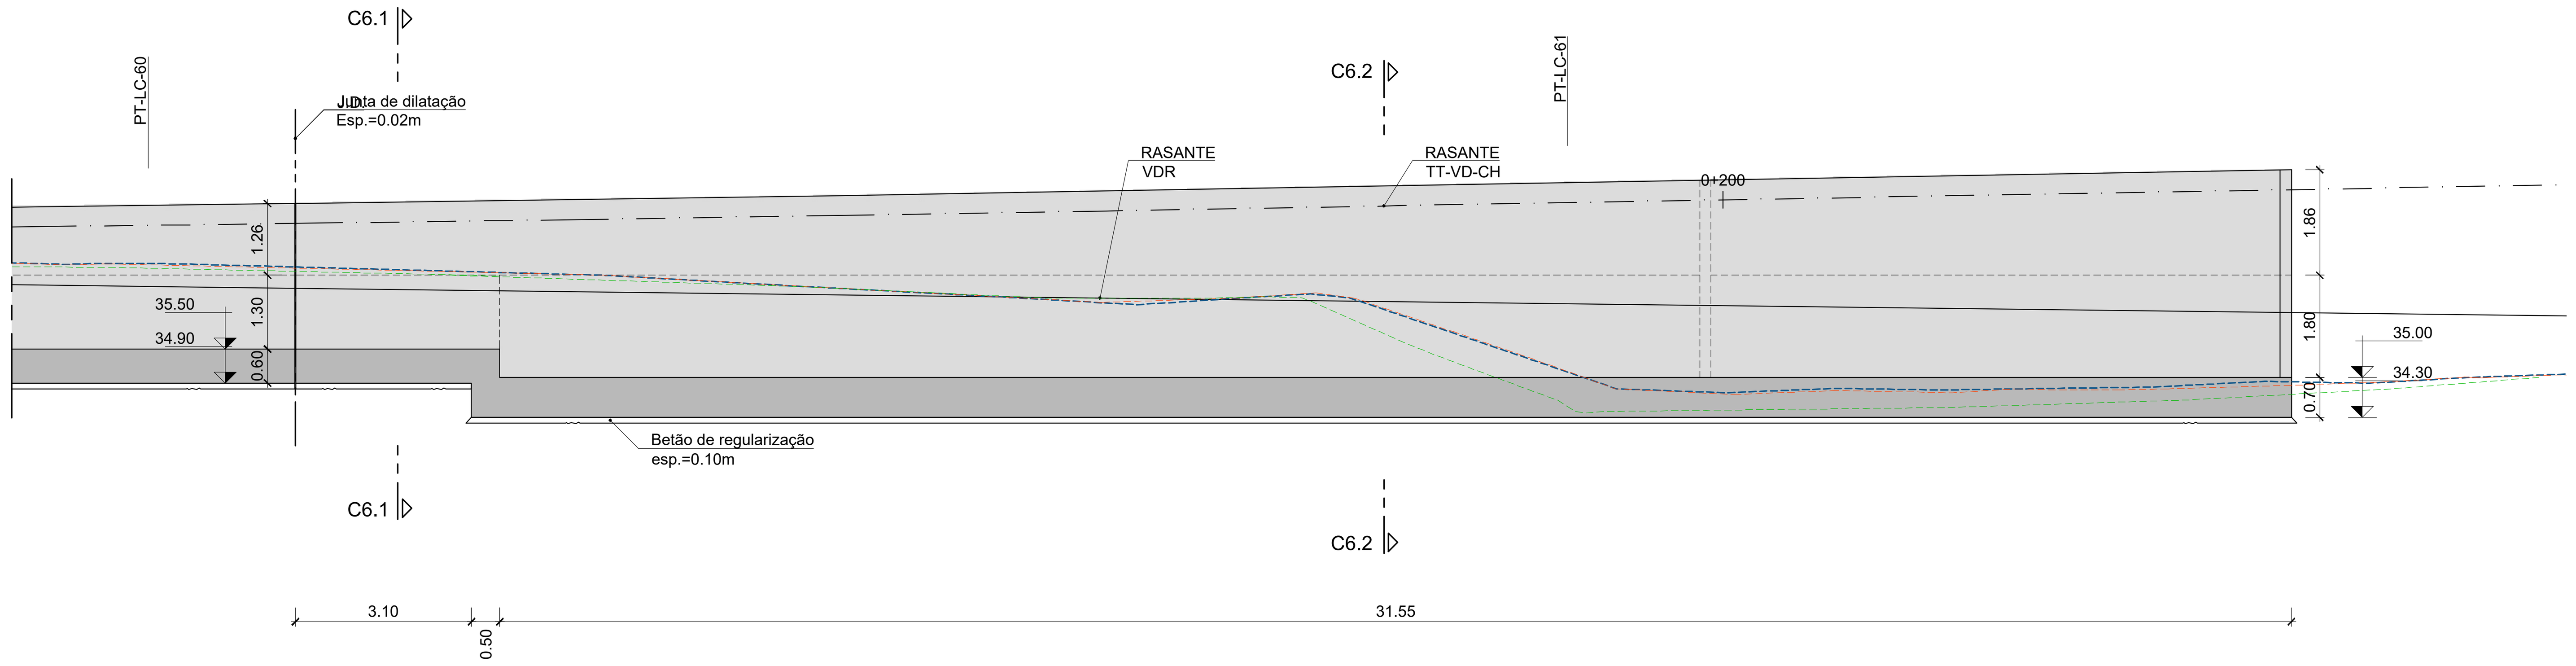

ALÇADO PLANIFICADO
TROÇO M3.3
Esc.=1:100

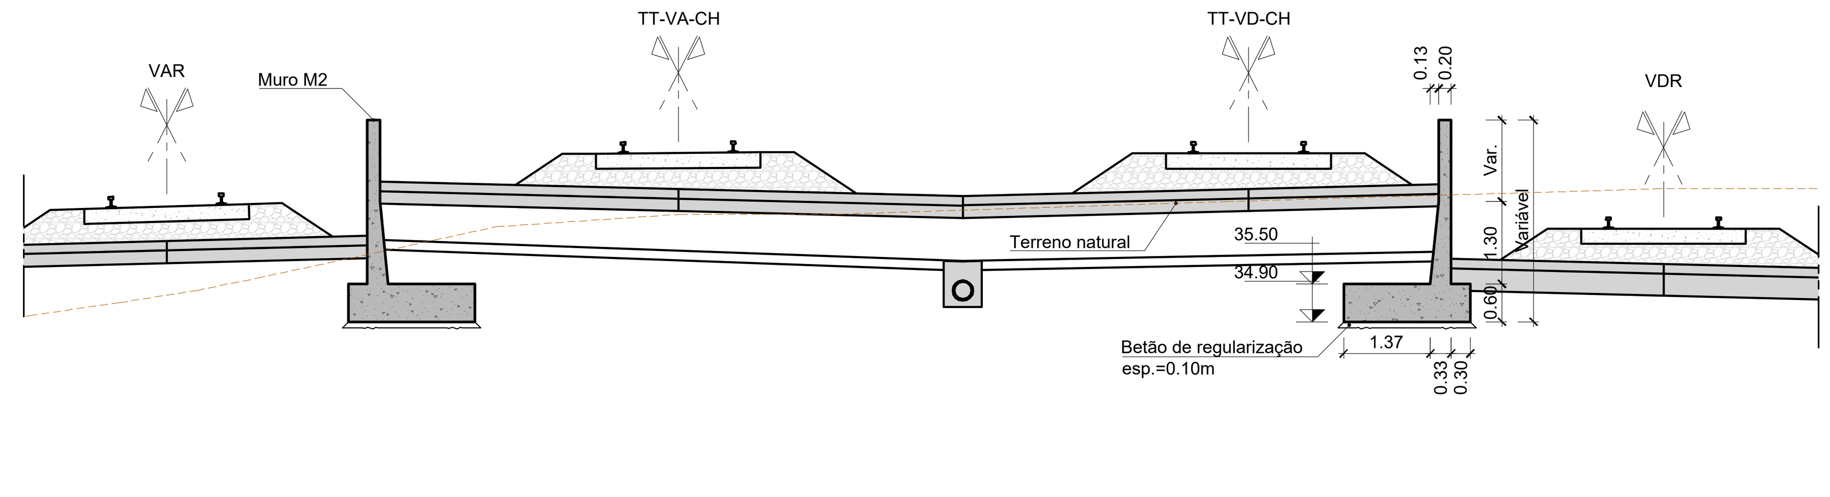

CORTE C6.1
SECÇÃO TIPO A2
Esc.=1:100

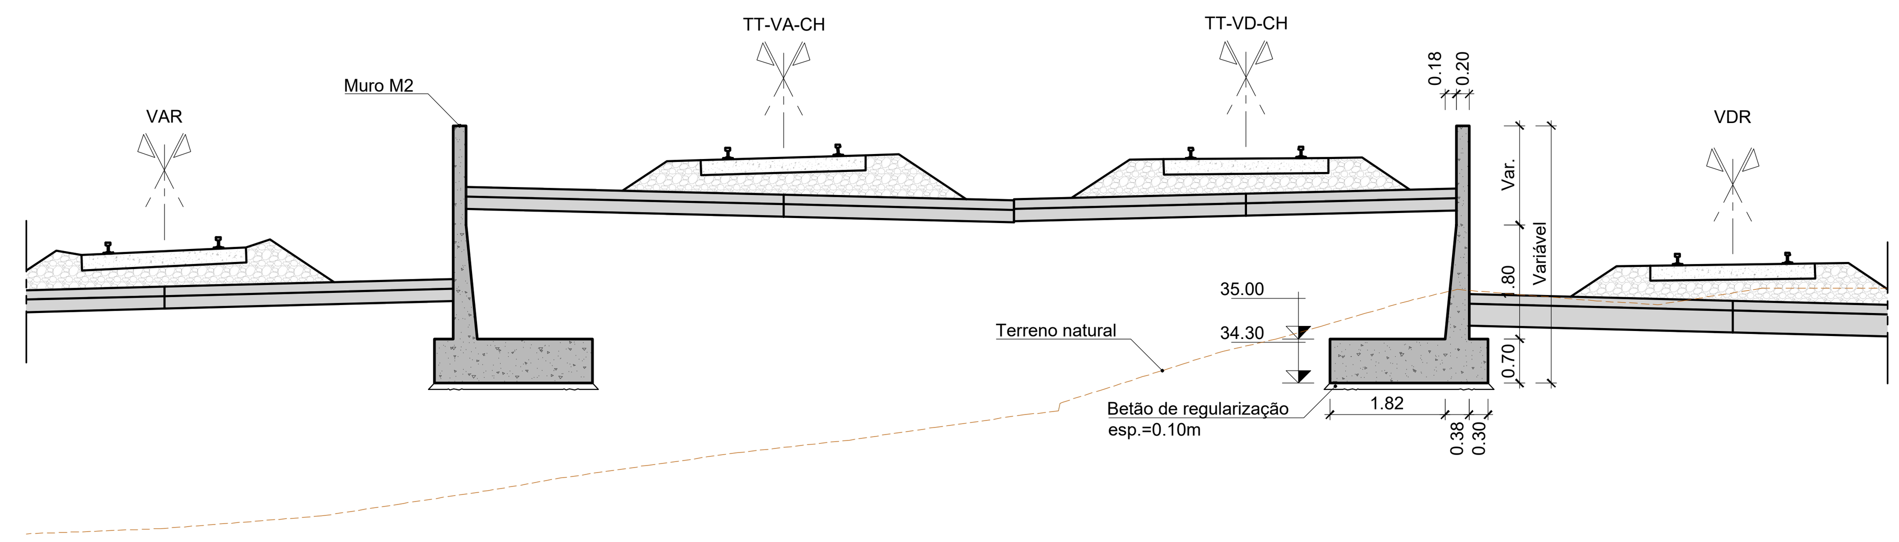

CORTE C6.2
SECÇÃO TIPO A3
Esc.=1:100

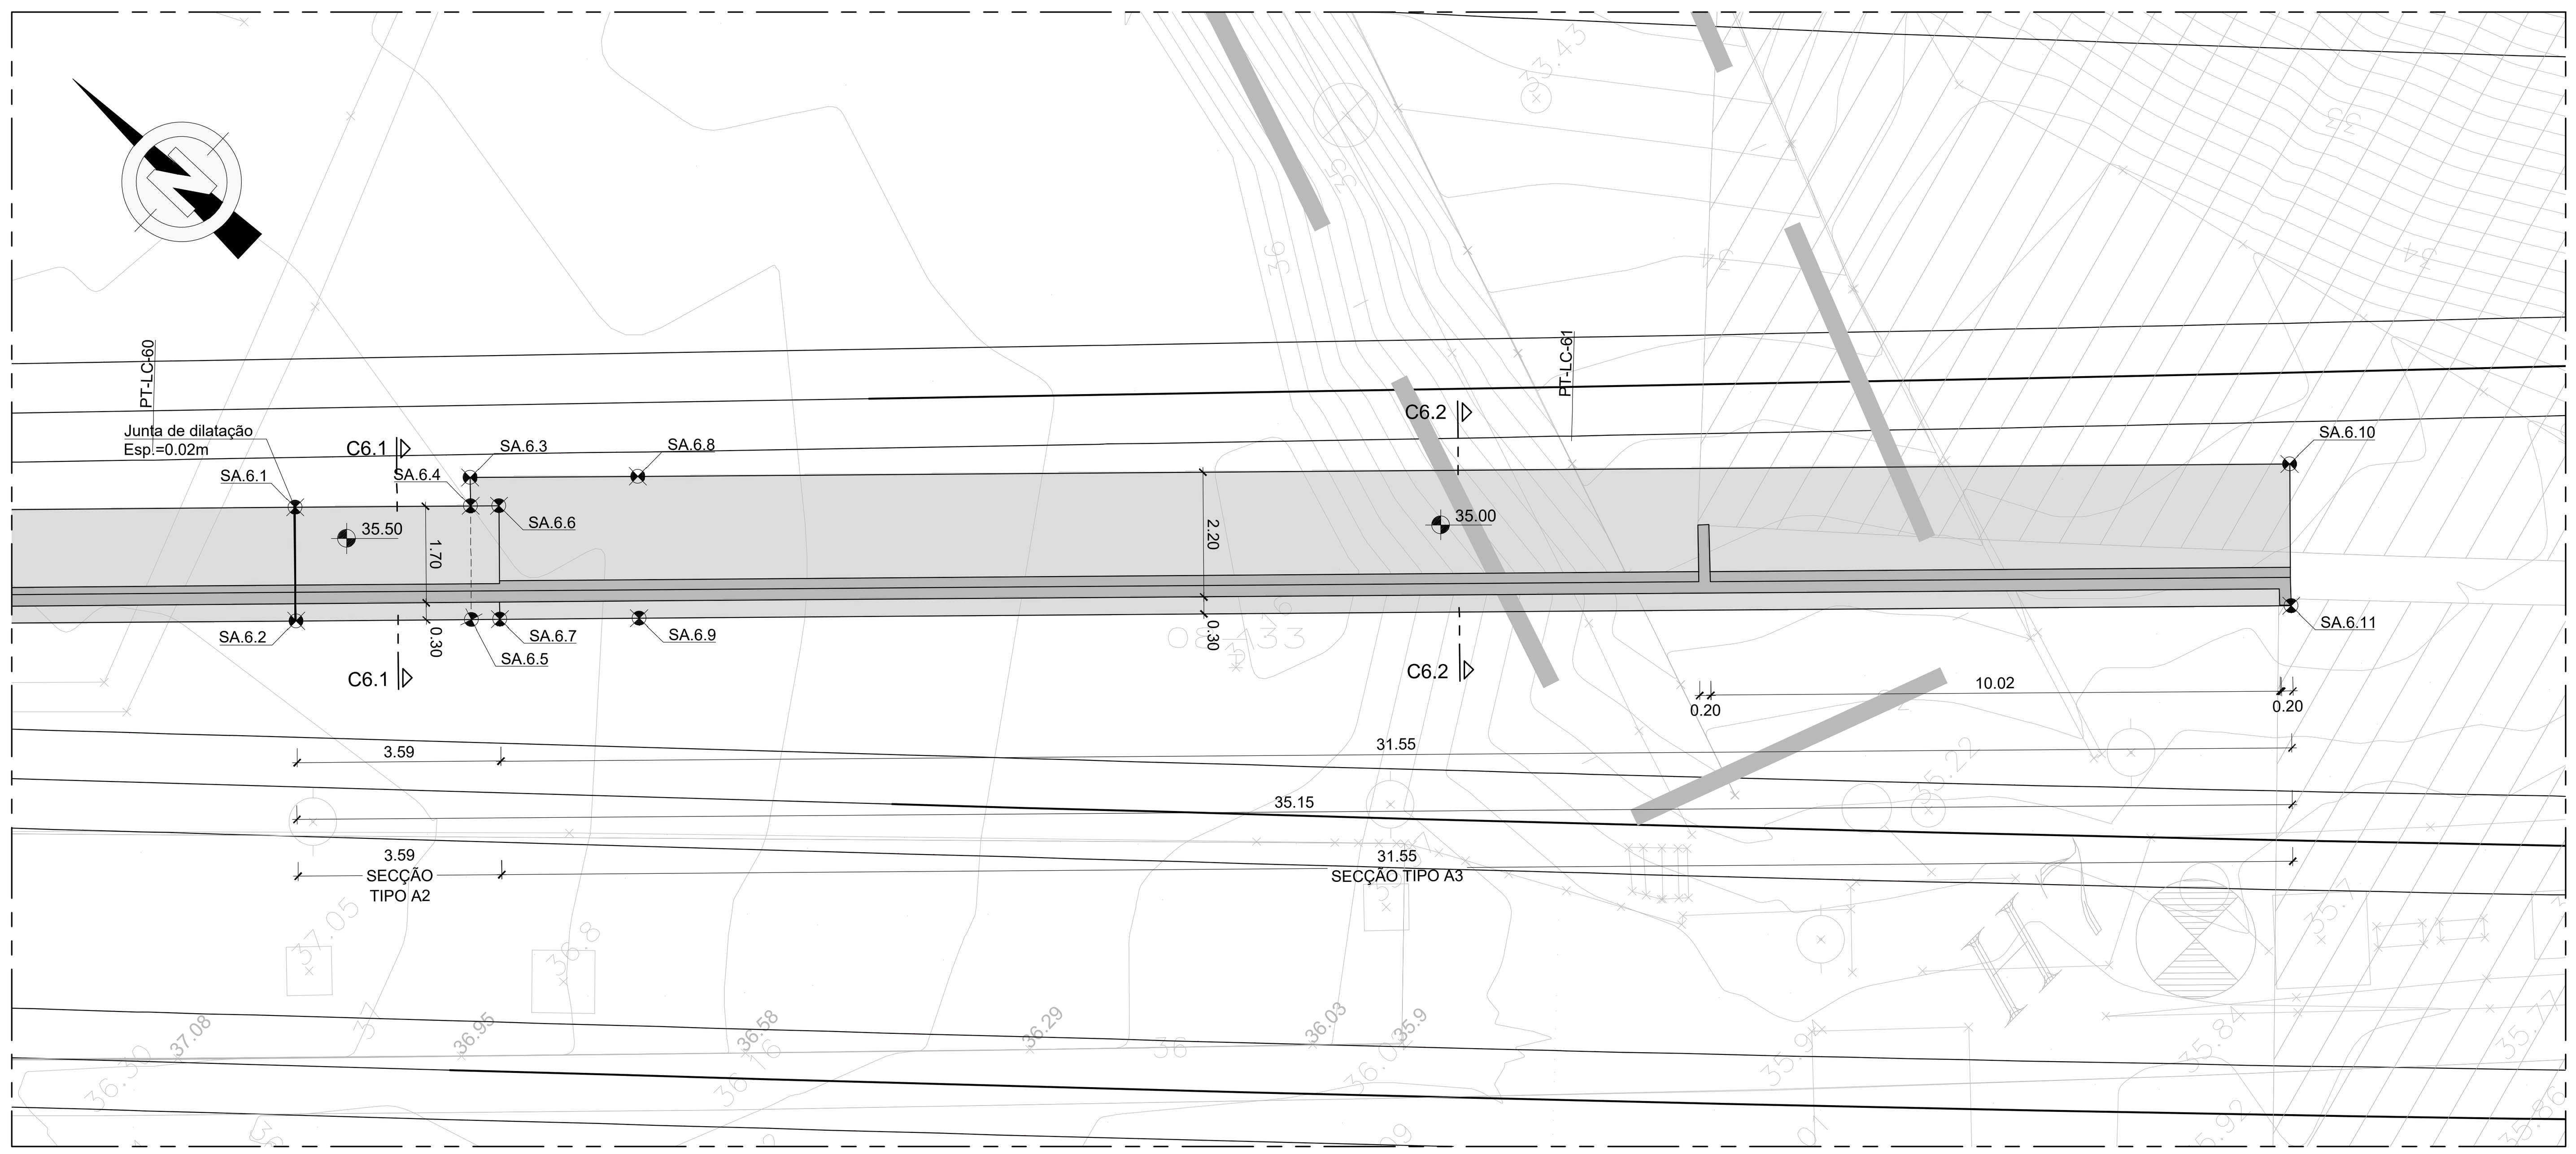

PLANTA
TROÇO M3.3
Esc.=1:100

IMPLANTAÇÃO DA SAPATA

PONTO	M	P	Z
SA.6.1	-85692.391	-102698.837	34.90
SA.6.2	-85693.801	-102700.255	34.90
SA.6.3	-85689.847	-102700.661	34.30
SA.6.4	-85690.200	-102701.016	34.90/34.30
SA.6.5	-85691.610	-102702.434	34.90/34.30
SA.6.6	-85689.845	-102701.368	34.30
SA.6.7	-85691.255	-102702.786	34.30
SA.6.8	-85687.752	-102702.745	34.30
SA.6.9	-85689.515	-102704.517	34.30
SA.6.10	-85667.127	-102723.268	34.30
SA.6.11	-85668.885	-102725.045	34.30

Rev.	Data	Descrição	Responsável
00	2025-01-28	Emissão inicial	AFD

Logótipos e informação complementar

Código Projetista

Ficheiro: PF0103.PE.01.09.02.00.001-010.00.dwg

Projetou: André Dias | Desenhou: Carla Fernandes | Validou: Filipe Vasques

O Gestor de Projeto: José Alves Monteiro
O Responsável Unidade: Nuno Bento
O Responsável Departamento: Fernando Vendas
O Diretor: José Alves Monteiro

Órgão: Direção de Engenharia e Ambiente

Empreendimento

Fase: Projeto de Execução

Projeto: Quadruplicação da Linha de Cintura (Roma/Areeiro - Braço de Prata) e Modernização da Linha do Norte (Braço de Prata - Sacavém)

Linha: Linha de Cintura e do Norte

Local: Pk 3+500 (Linha de Cintura) a Pk 10+200 (Linha do Norte)

Especialidade: 01- Infra-estrutura e plataforma de via-férrea

Título do Desenho: Muro M3
Troço M3.3
Dimensionamento

Código Desenho: PF0103.PE.01.09.02.00.010.00

N.º Registo SAP

Data: 2025-01-28

N.º de Ordem: 010 | Versão: 00

Escalas: 1:100