


PLANTA TOTAL
ESC.=1:200

IMPLANTAÇÃO DO MURO M5

| PONTO | M | P | Pk |
|---|---|---|---|
| M5.a | -85208.1758* | -102877.9392* | 9+238.1539** |
| M5.b | -85135.0976* | -102866.8384* | 9+313.8969** |

* - Coordenadas retiradas no extradorso do muro.
** - Pk retirado no Eixo VAR (Via Ascendente Rápida).

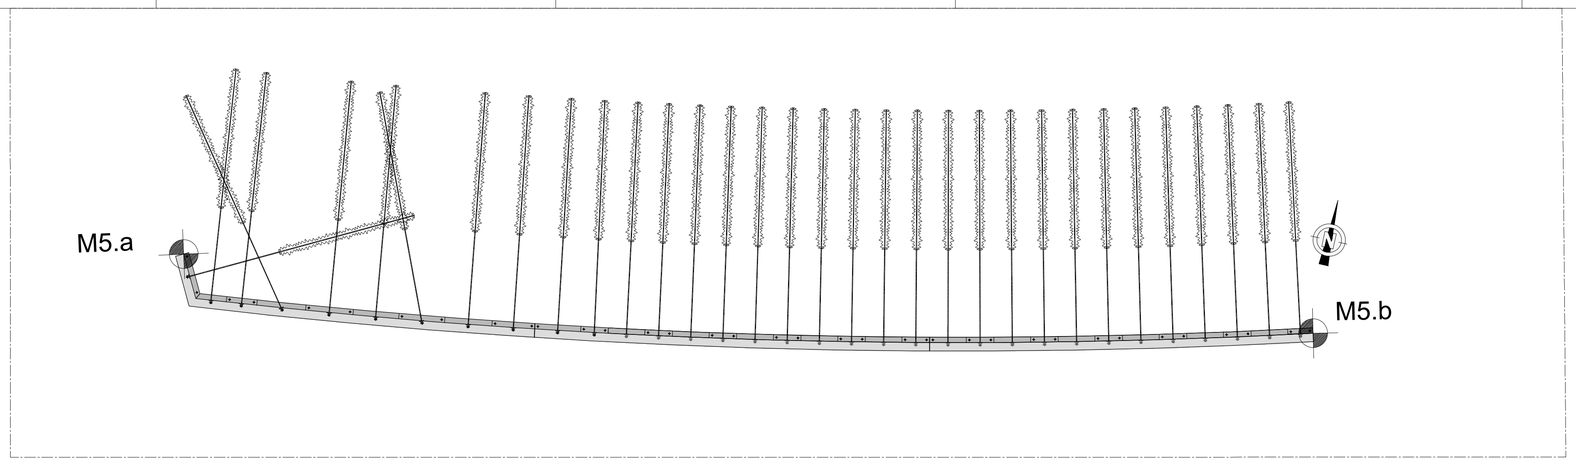


PLANTA DE LOCALIZAÇÃO
Esc.:1:20000

| Rev. | Data | Descrição | Responsável |
|---|---|---|---|
| 00 | 2025-01-28 | Emissão inicial | AFD |

Logótipos e informação complementar: NRV Consultores de Engenharia; GIBB Engineering; tpf; PROFICO Consultores de Engenharia

Infraestruturas de Portugal
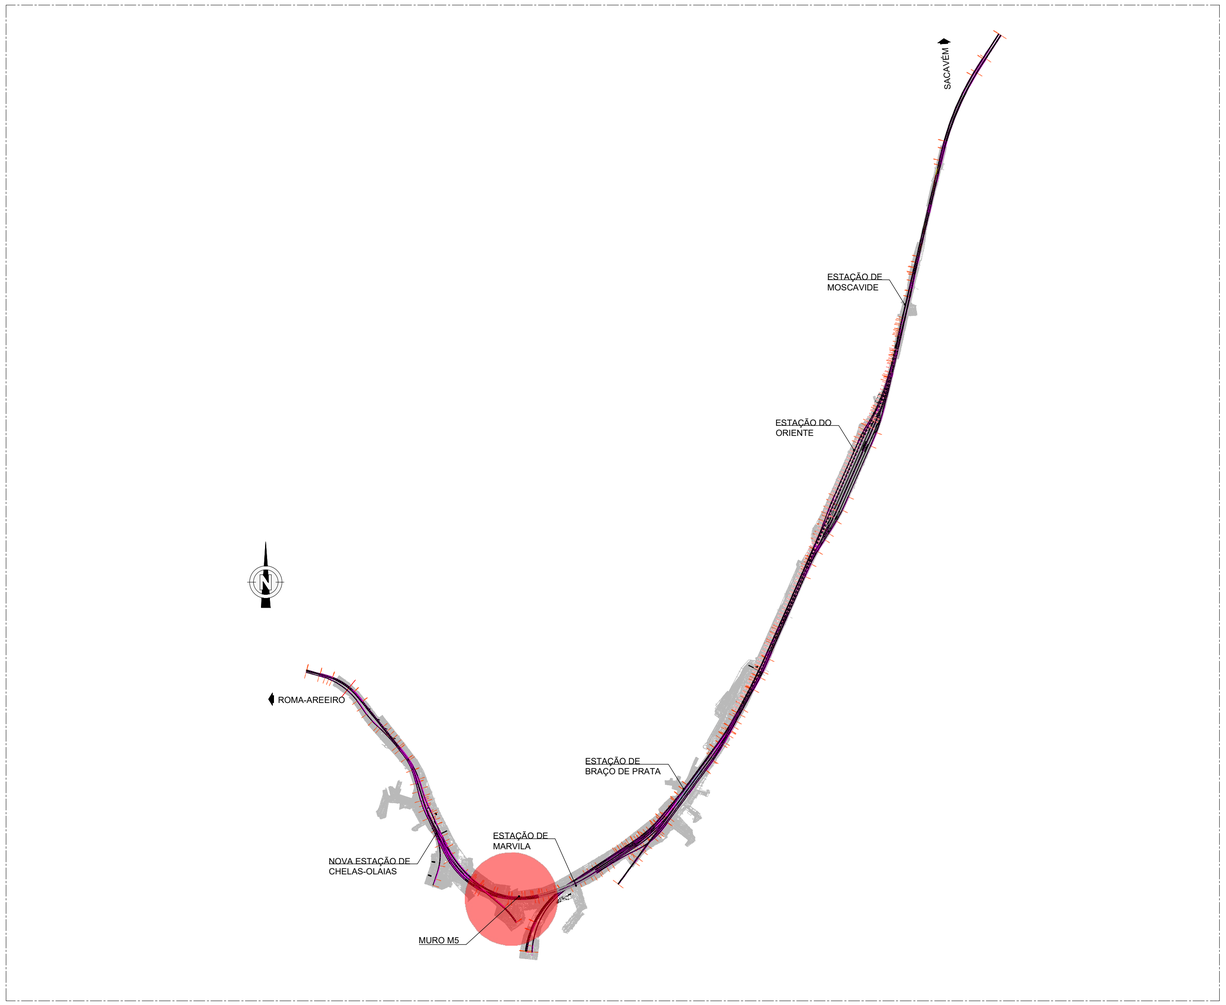
| | |
|---|---|
| O Gestor de Projeto | |
| O Responsável Unidade | |
| O Responsável Departamento | |
| O Diretor | |
| Projeto | Quadruplicação da Linha de Cintura (Roma/Areeiro - Braço de Prata) e Modernização da Linha do Norte (Braço de Prata - Sacavém) |
| Linha | Linha de Cintura e do Norte |
| Local | Pk 3+500 (Linha de Cintura) a Pk 10+200 (Linha do Norte) |
| Especialidade | 01- Infra-estrutura e plataforma de via-férrea |
| Órgão | Direção de Engenharia e Ambiente |
| Empreendimento | |
| Fase | Projeto de Execução |
| Título do Desenho | Muro M5<br>Planta de localização |
| Código Desenho | PF0103.PE.01.09.03.00.001.00 |
| N.º Registo SAP | |
| Data | 2025-01-28 |
| N.º de Ordem | 001 |
| Versão | 00 |
| Escalas | 1:20000<br>1:200 |
| Código Projetista | PF0103.PE.01.09.03.00.001-006.00.dwg |
| Projetou | André Dias |
| Desenhou | Paulo Barbosa |
| Validou | Filipe Vasques |