



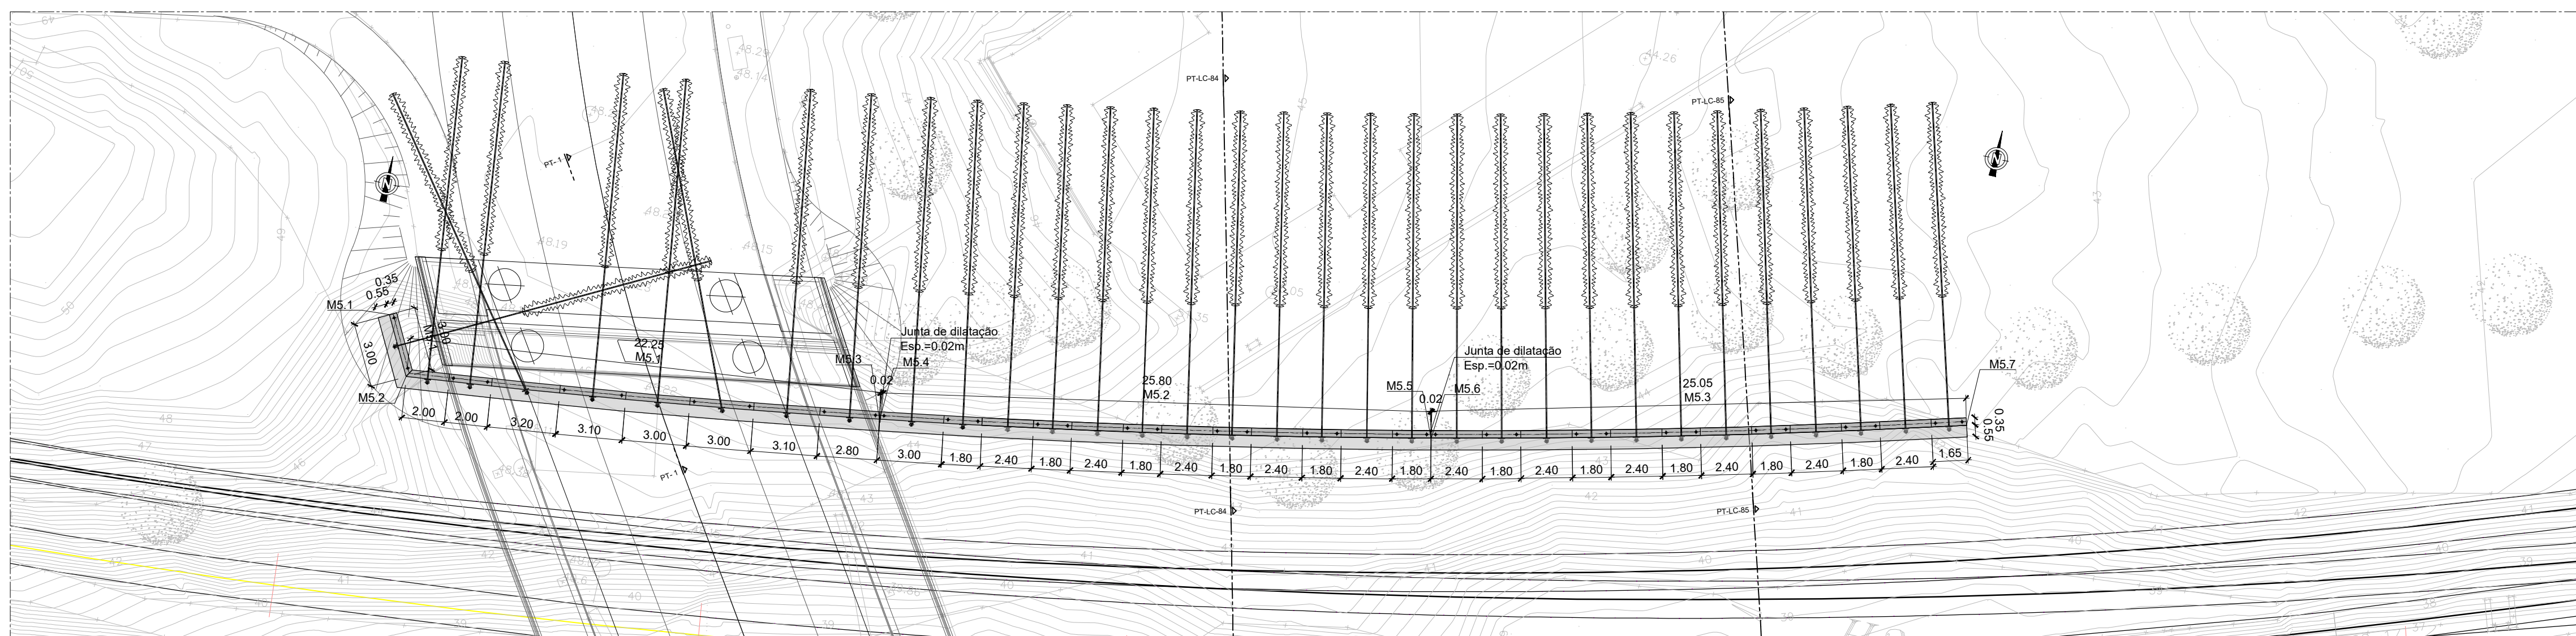

PLANTA DE FUNDAÇÕES
ESC.=1:200

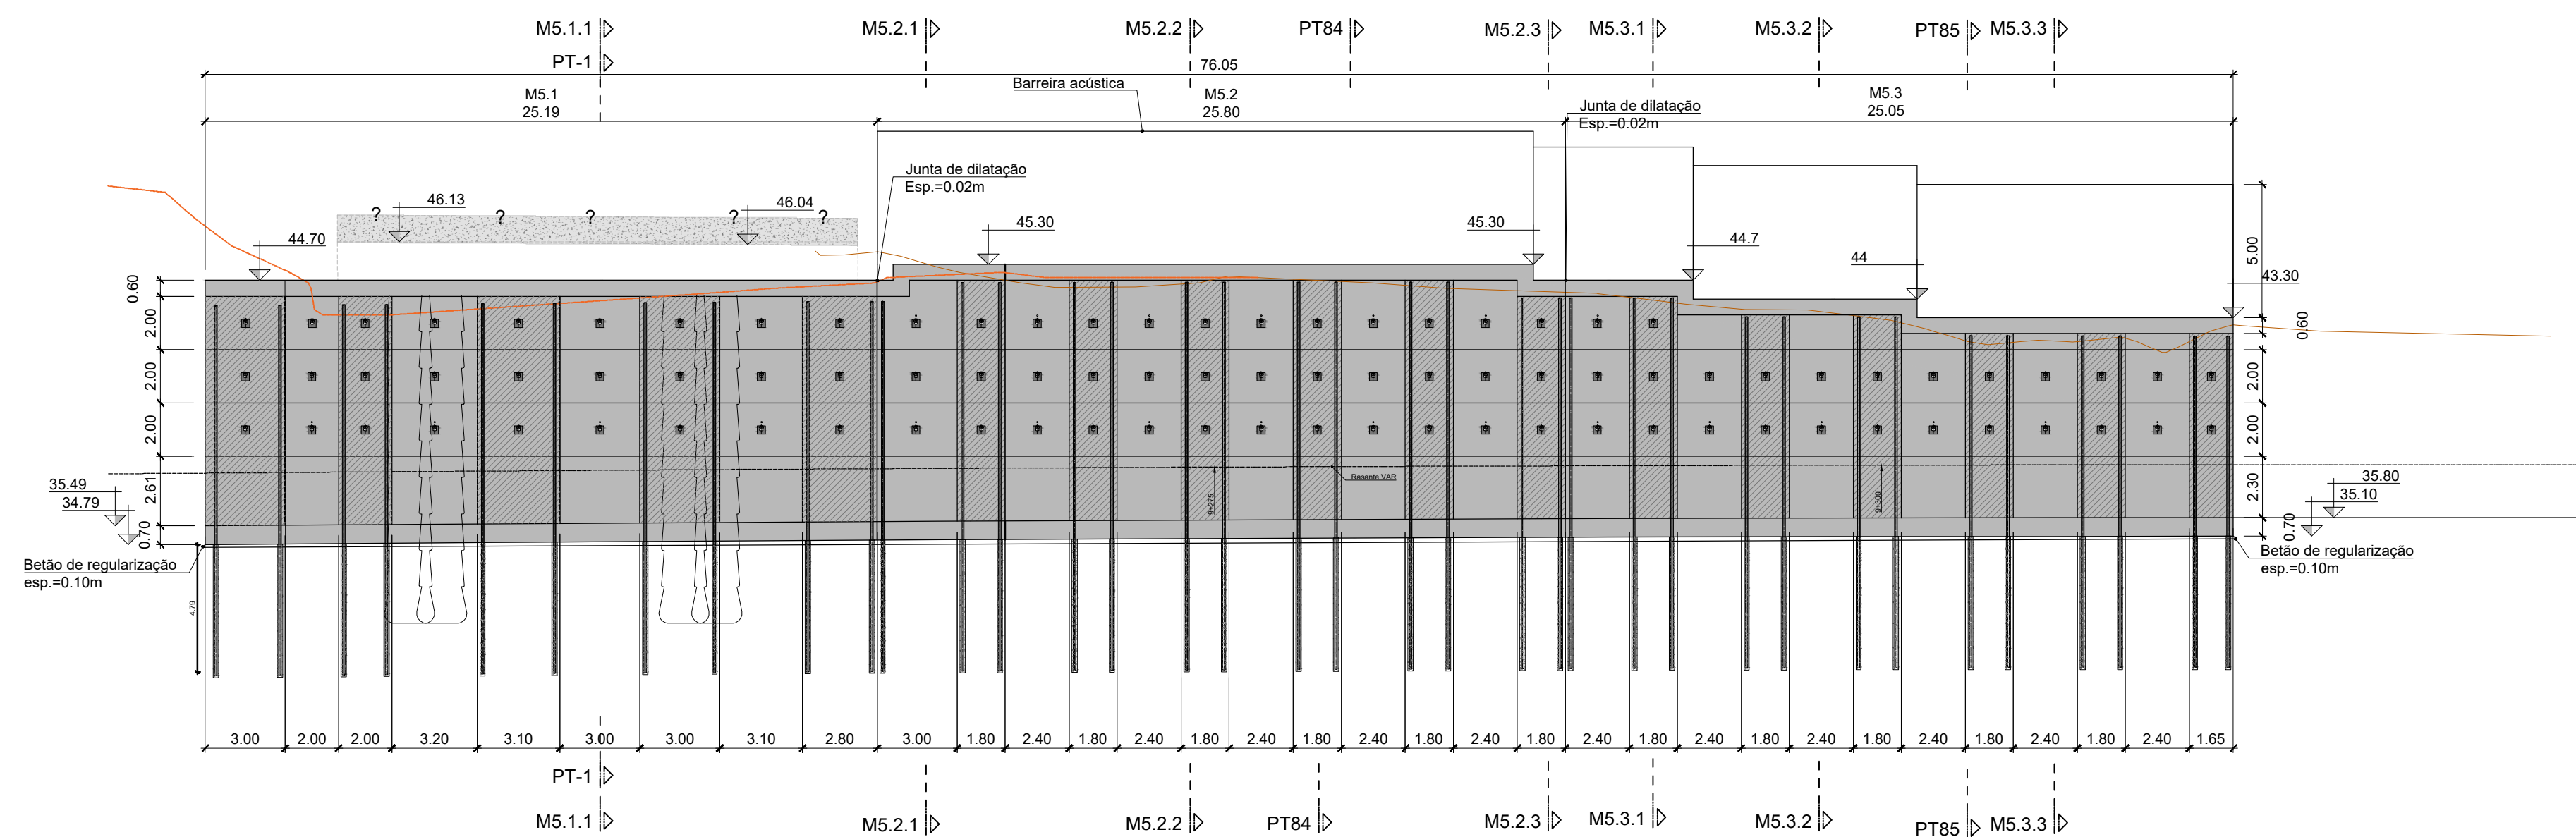

ALÇADO
ESC.=1:200

[illegible]