




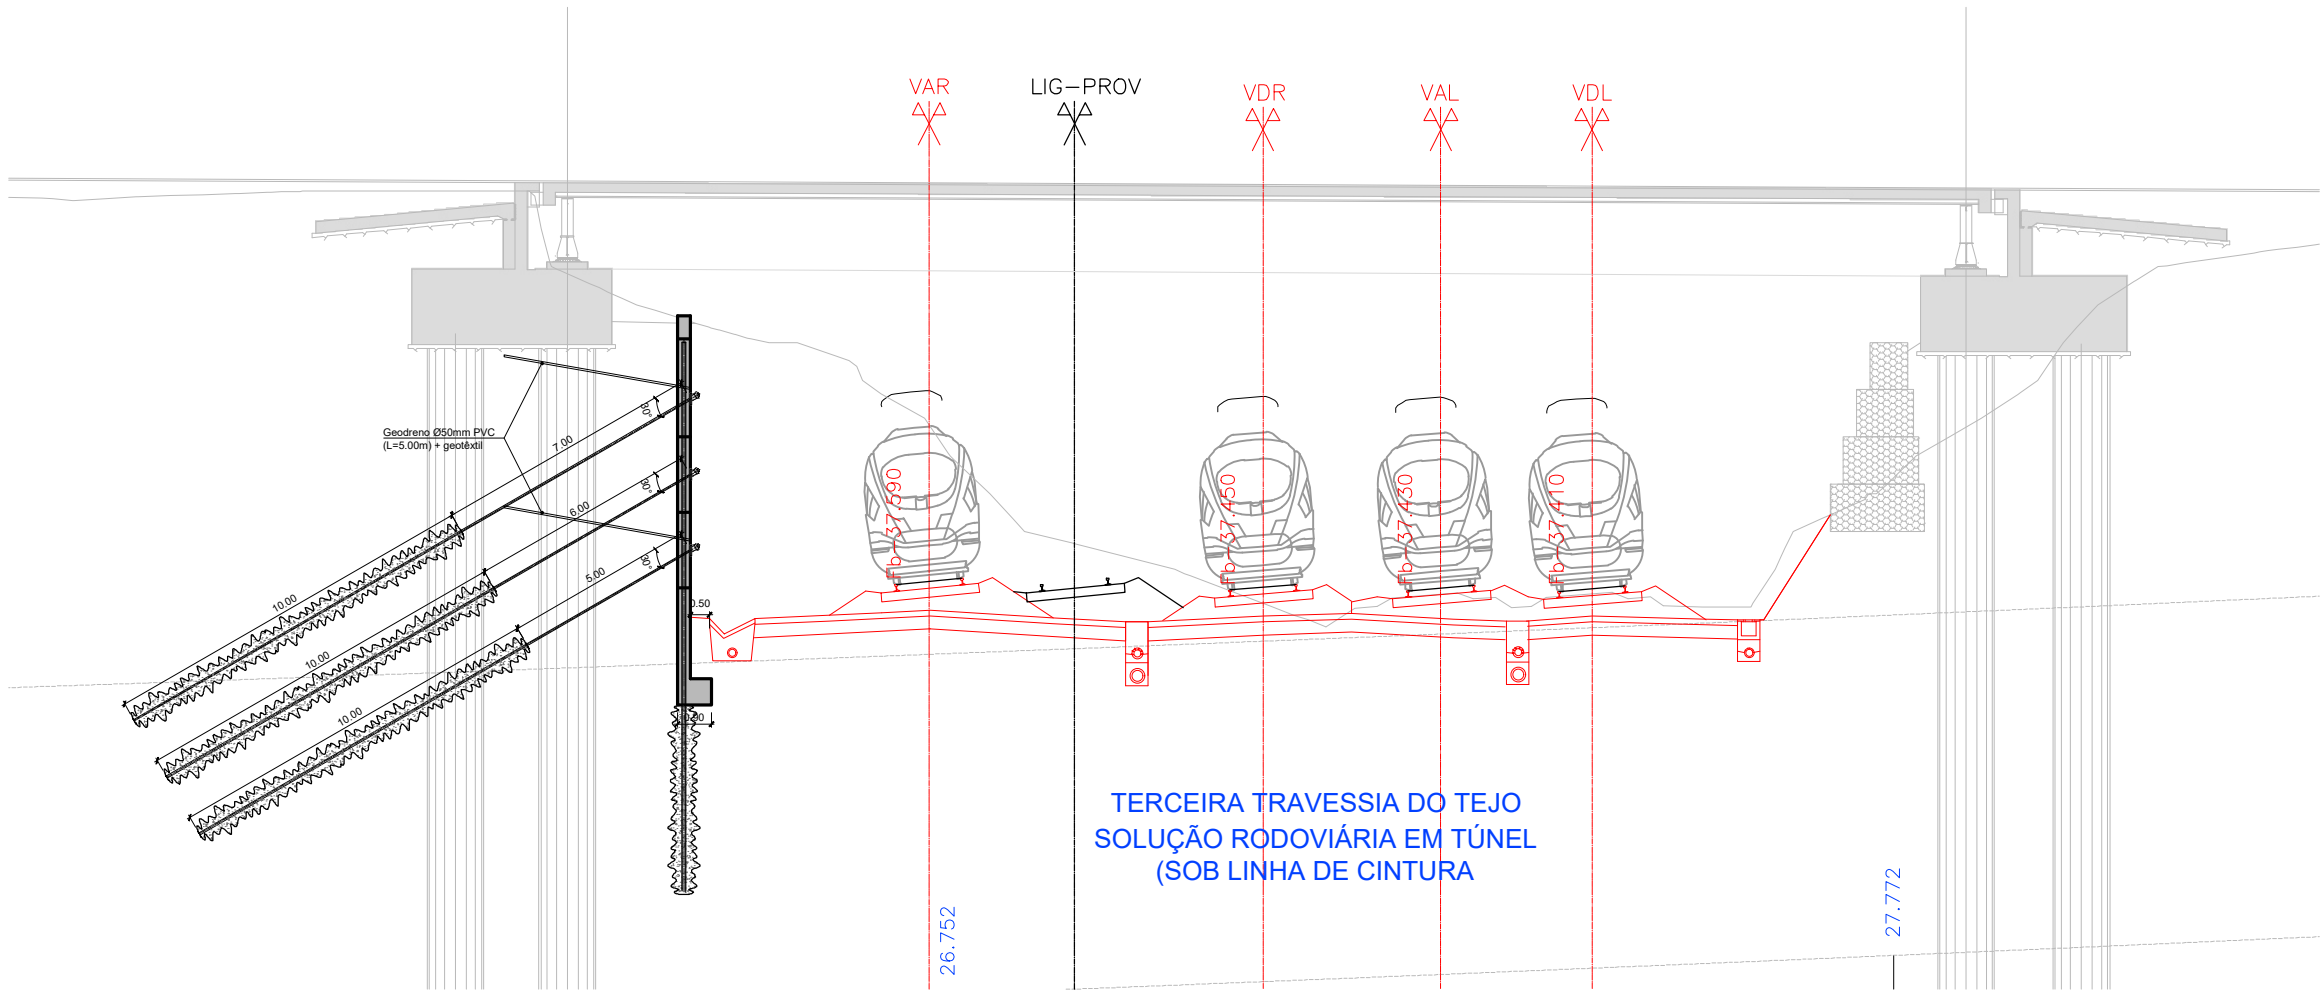

PERFIL TRANSVERSAL - PT - 1-1
ESC.=1:200

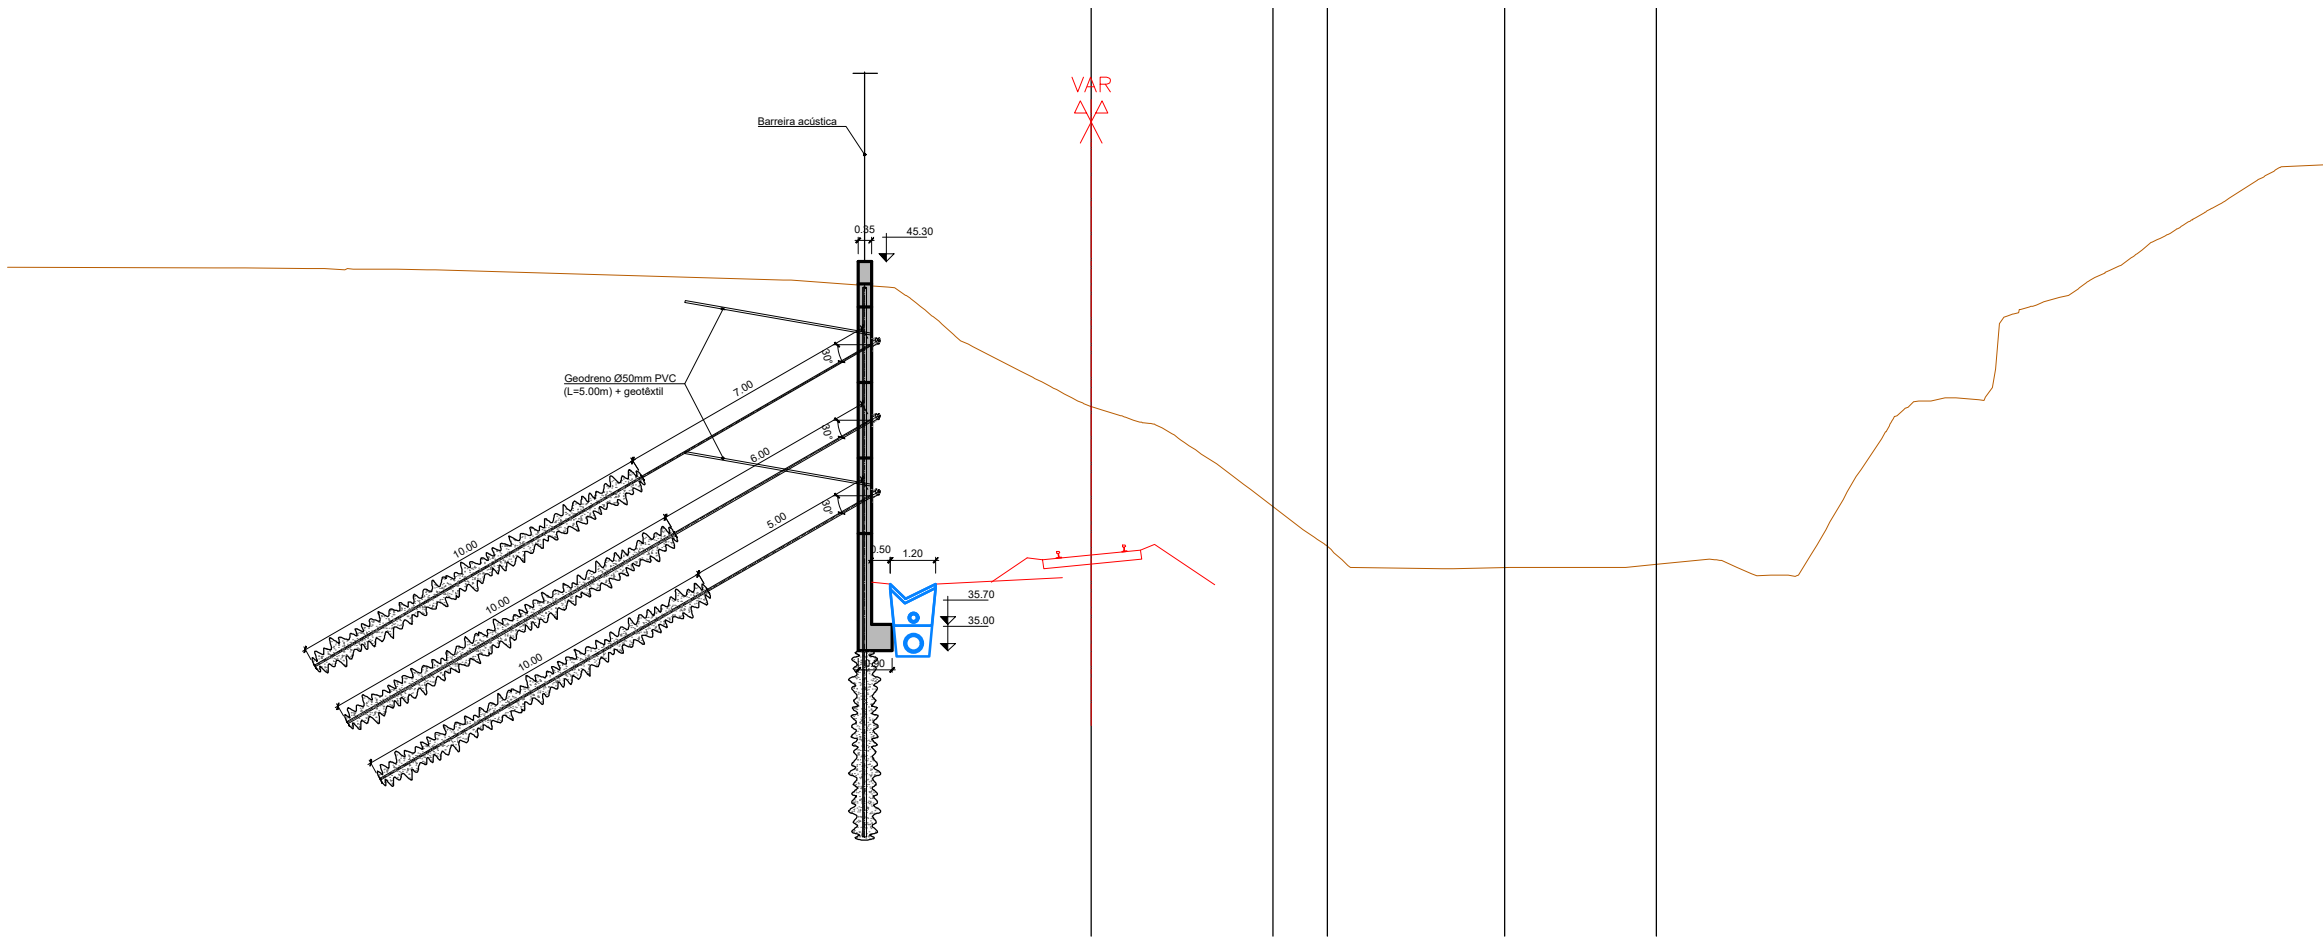

PERFIL TRANSVERSAL - PT-LC-84
ESC.=1:200

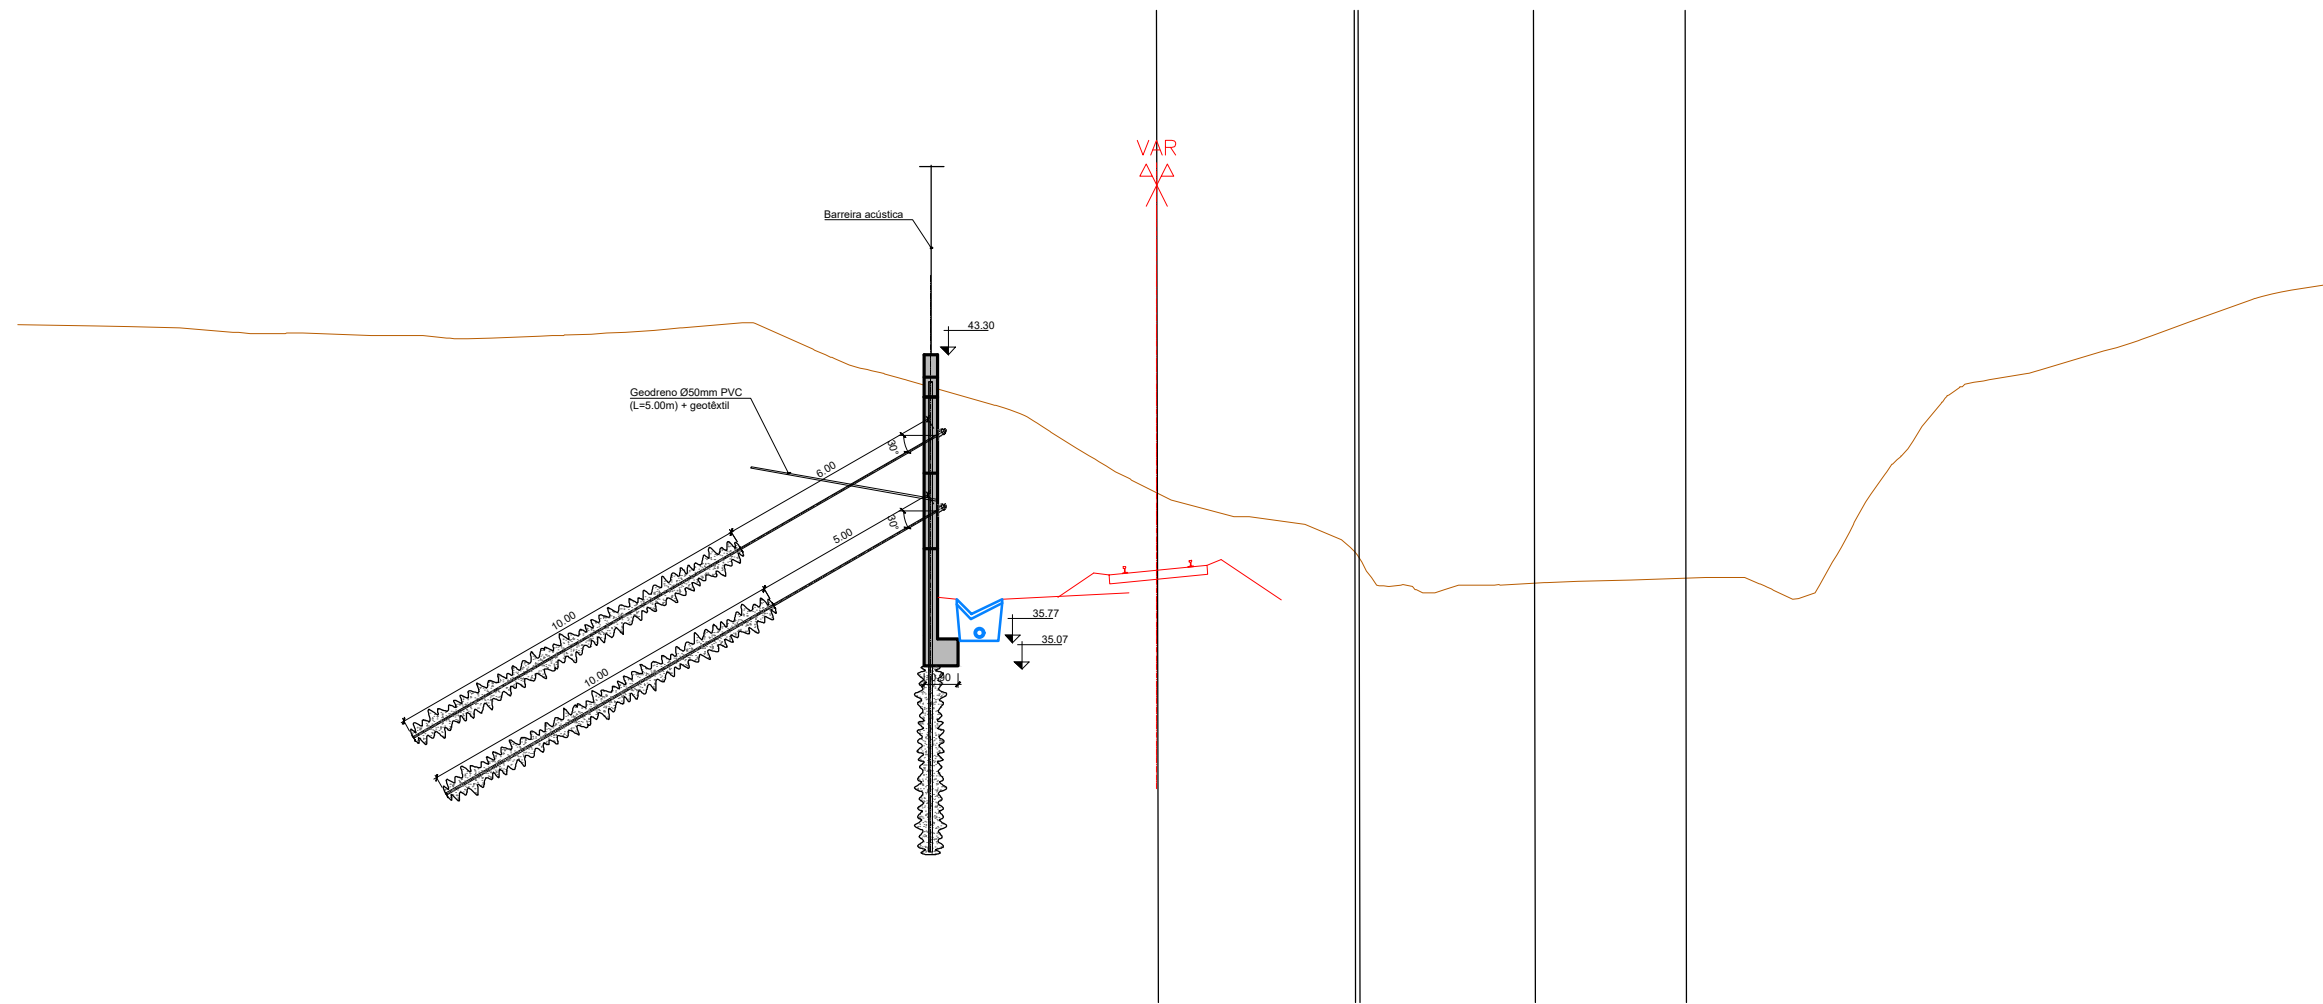

PERFIL TRANSVERSAL - PT-LC-85
ESC.=1:200

				Logótipos e informação complementar		O Gestor do Projeto Projeto Quadruplicação da Linha de Cintura (Roma/Areeiro - Braço de Prata) e Modernização da Linha do Norte (Braço de Prata - Sacavém) Código Desenho PF0103.PE.01.09.03.00.003.00	
				O Responsável Unidade Linha Linha de Cintura e do Norte O Responsável Departamento Local Pk 3+500 (Linha de Cintura) a Pk 10+200 (Linha do Norte) O Diretor Especialidade 01- Infra-estrutura e plataforma de via-férrea		N.º Registo SAP Data 2025-01-28 N.º de Ordem 003 Versão 00	
		Código Projeto Ficheiro PF0103.PE.01.09.03.00.001-006.00.dwg		Órgão Direção de Engenharia e Ambiente		Título do Desenho Muro M5 Perfis Transversais Tipo	
00	2025-01-28	Emissão inicial		AFD			Escalas
Rev.	Data	Descrição	Responsável	Projeto	Desenho	Valida	
				Afonso Anjos	Paulo Barbosa	Filipe Vasques	1:100