
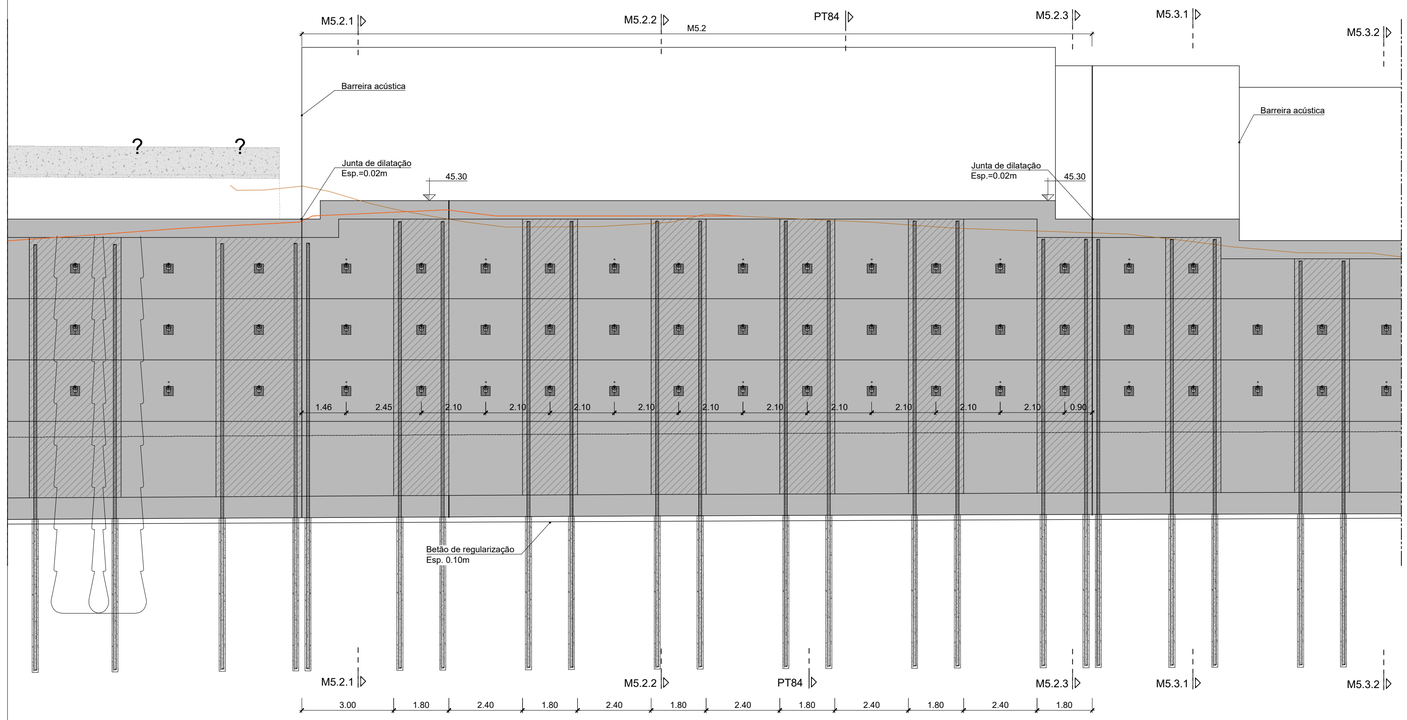


ALÇADO PLANIFICADO M5.2

ESC.=1:100

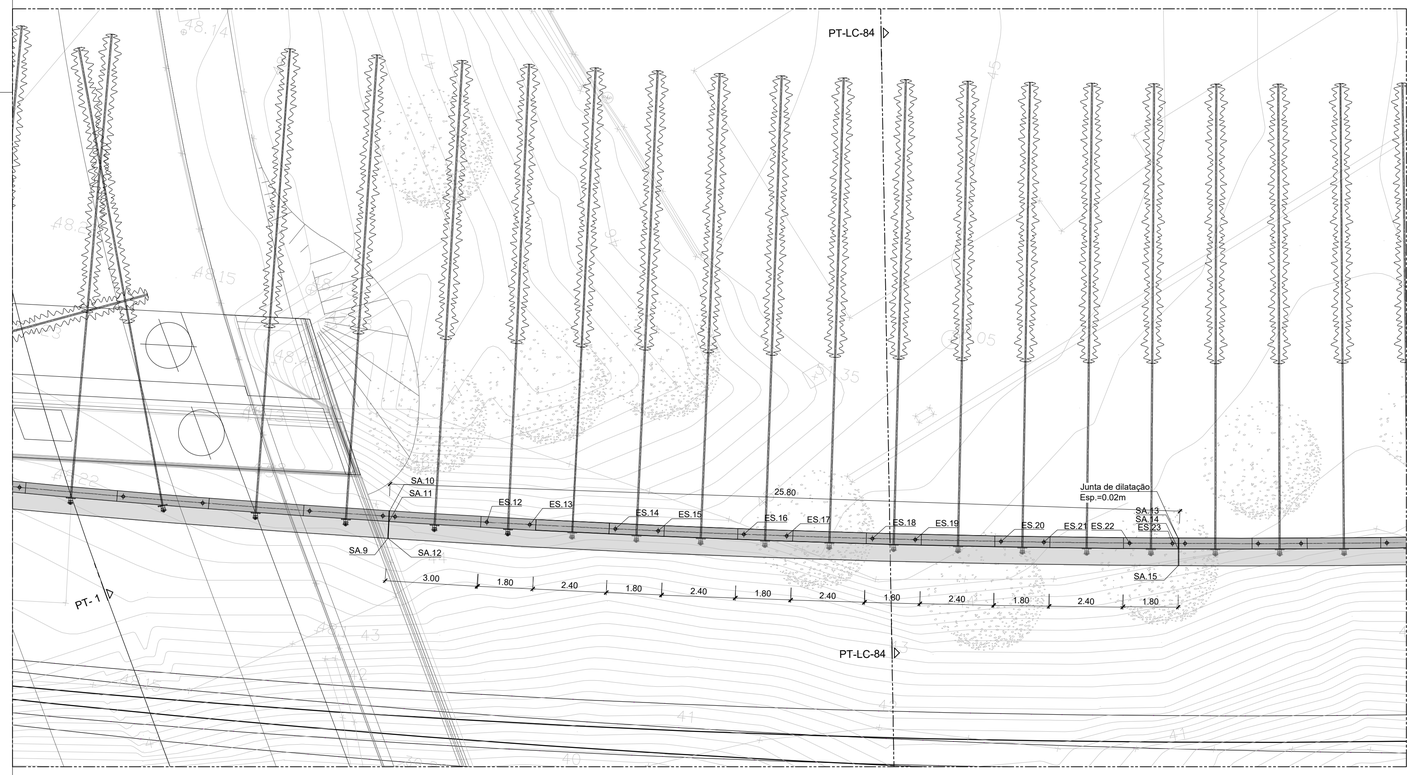

PLANTA M5.2

ESC.=1:100

IMPLANTAÇÃO DA SAPATA

PONTO	M	P	Z
SA.10	-85184.7971	-102877.3448	34.96
SA.11	-85184.7368	-102877.6896	34.96
SA.12	-85184.6420	-102878.2314	34.96
SA.13	-85159.4813	-102872.5727	35.06
SA.14	-85159.4051	-102872.9142	35.06
SA.15	-85159.2852	-102873.4510	35.06

IMPLANTAÇÃO DA SAPATA


ESC.=1:100

IMPLANTAÇÃO DAS ESTACAS

PONTO	M	P	Ø (diâmetro)	Z
ES.11	-85184.5793	-102877.4875	0.25m	29.94
ES.12	-85181.6174	-102877.0090	0.25m	29.97
ES.13	-85180.2367	-102876.7773	0.25m	29.98
ES.14	-85177.4771	-102876.3029	0.25m	29.99
ES.15	-85176.0993	-102876.0588	0.25m	30.00
ES.16	-85173.3456	-102875.5574	0.25m	30.01
ES.17	-85171.9702	-102875.3000	0.25m	30.01
ES.18	-85169.2229	-102874.7643	0.25m	30.03
ES.19	-85167.8485	-102874.5012	0.25m	30.03
ES.20	-85165.1050	-102873.9465	0.25m	30.04
ES.21	-85163.7348	-102873.6627	0.25m	30.05
ES.22	-85160.9968	-102873.0815	0.25m	30.05
ES.23	-85159.6294	-102872.7843	0.25m	30.06


IMPLANTAÇÃO DAS ESTACAS

ESC.=1:100

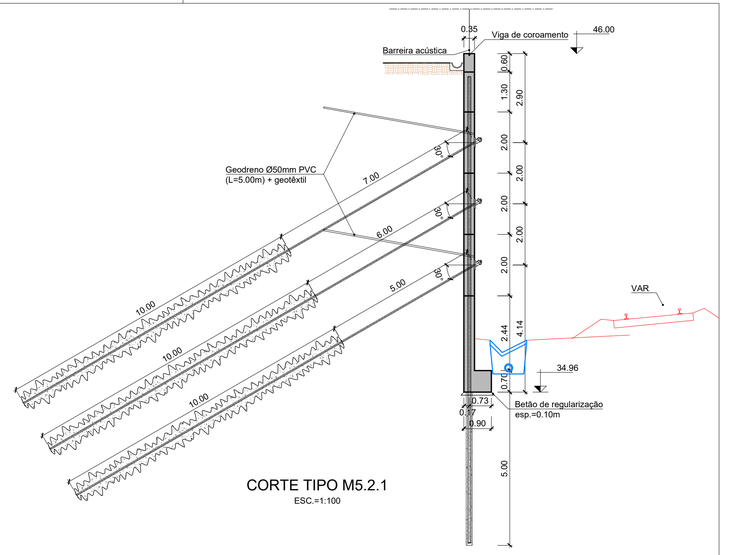


CORTE TIPO M5.2.1

ESC.=1:100

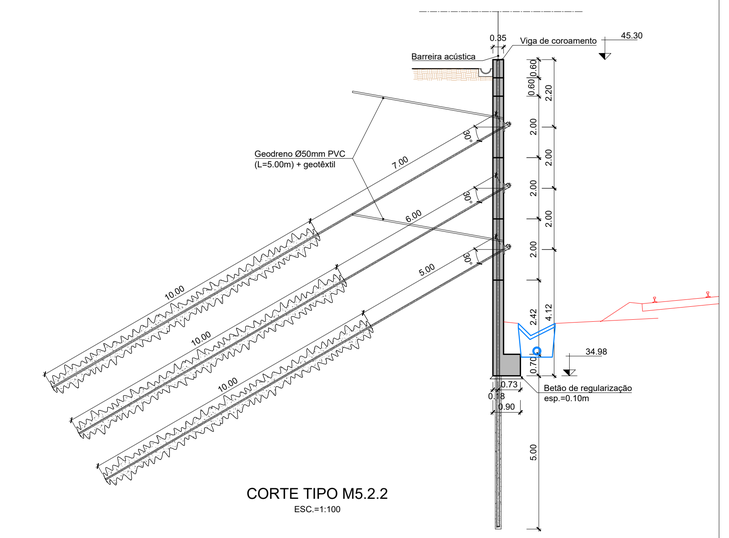

CORTE TIPO M5.2.2

ESC.=1:100

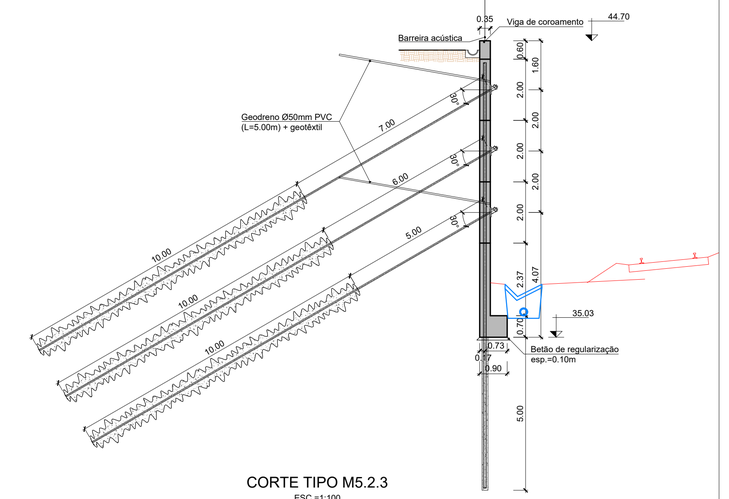

CORTE TIPO M5.2.3

ESC.=1:100

Rev.	Data	Descrição
00	2025-01-28	Emissão inicial

AFD

Responsável

Logótipos e informação complementar

NRV · GIBB ENGINEERING · tpf · PROFICO CONSULTORES DE ENGENHARIA

Código Projetista

Ficheiro: PF0103.PE.01.09.03.00.001-006.00.dwg

Projetou: Afonso Anjos | Desenhou: Paulo Barbosa | Validou: Filipe Vasques

Infraestruturas de Portugal

O Gestor de Projeto

O Responsável Unidade

O Responsável Departamento

O Diretor

Órgão: Direção de Engenharia e Ambiente

Empreendimento

Fase: Projeto de Execução

Projeto: Quadruplicação da Linha de Cintura (Roma/Areeiro - Braço de Prata) e Modernização da Linha do Norte (Braço de Prata - Sacavém)

Código Desenho: PF0103.PE.01.09.03.00.005.00

Linha: Linha de Cintura e do Norte

N.º Registo SAP

Local: Pk 3+500 (Linha de Cintura) a Pk 10+200 (Linha do Norte)

Data: 2025-01-28

Especialidade: 01- Infra-estrutura e plataforma de via-férrea

N.º de Ordem: 005

Versão: 00

Título do Desenho: Muro M5 Troço M5.2 Dimensionamento

Escalas: 1:100