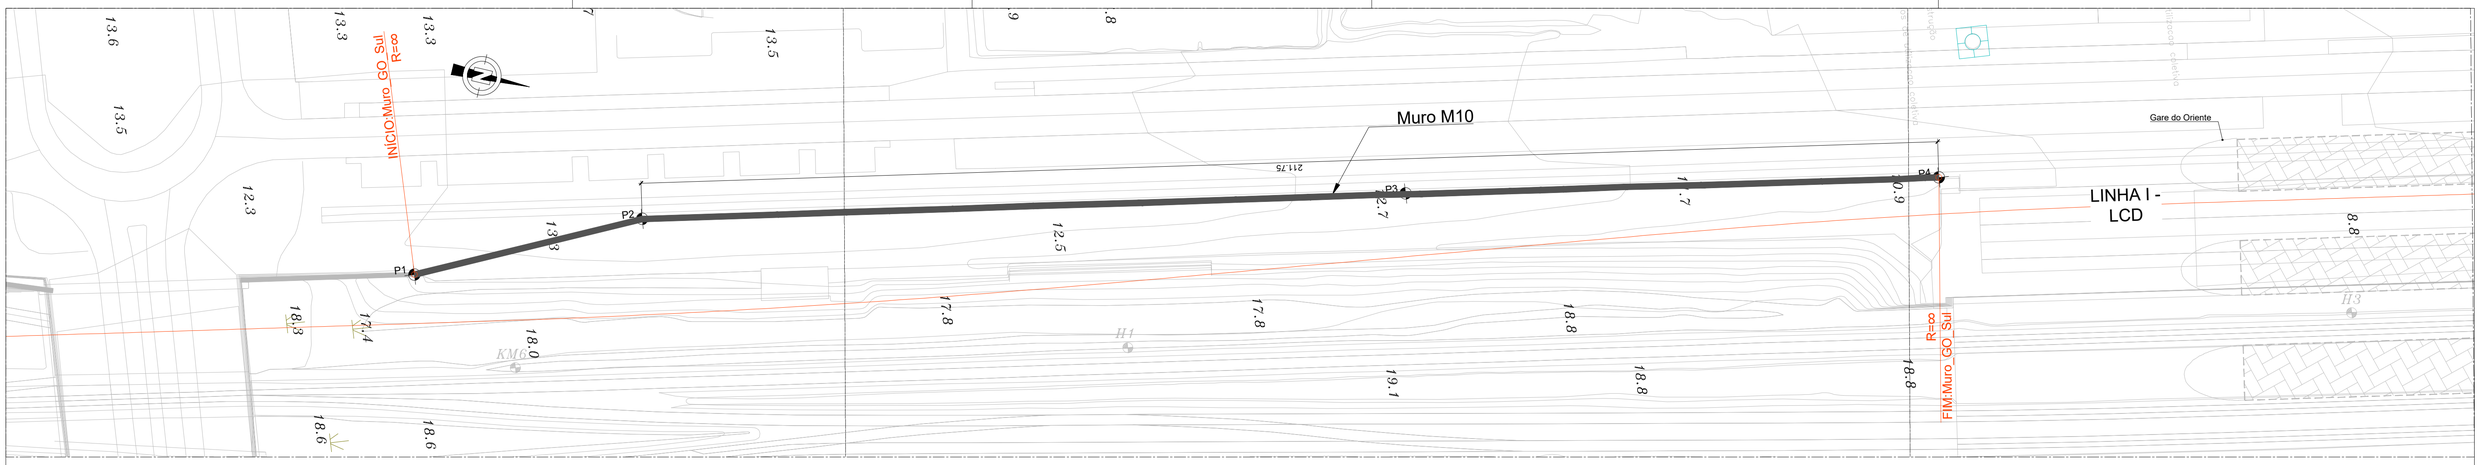

PLANTA DE COROAMENTO

ESC.=1:500

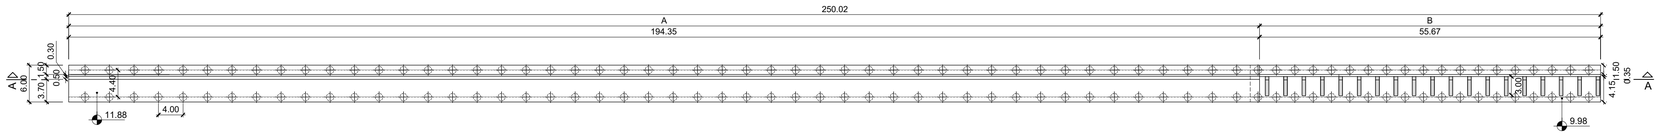

PLANTA DE FUNDAÇÕES

ESC.=1:500

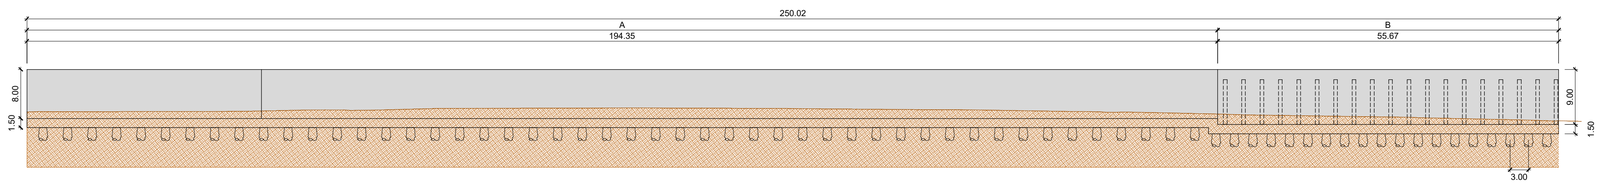

ALÇADO

ESC.=1:500

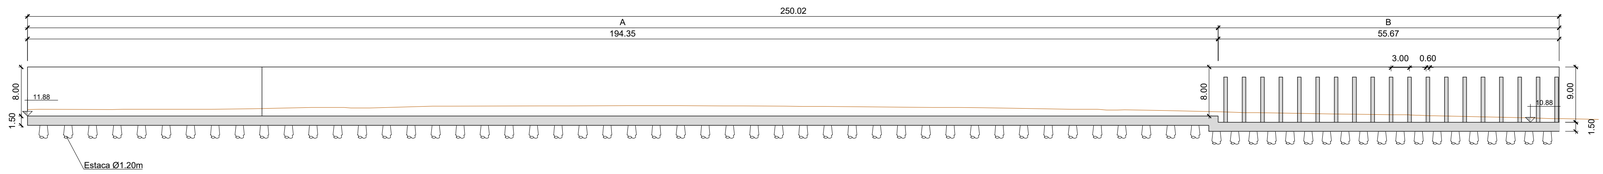

CORTE LONGITUDINAL (VISTA A-A)

ESC.=1:500

Rev.	Data	Descrição	Responsável
00	2025-01-28	Emissão inicial	AFD

Logótipos e informação complementar: NRV, GIBB ENGINEERING, LEPE, PROFICO CONSULTORES DE ENGENHARIA

Código Projetista:

Ficheiro: PF0103.PE.01.09.04.00.002-003.00.dwg

Projetou: Afonso Anjos | Desenhou: Paulo Barbosa | Validou: Filipe Vasques

Infraestruturas de Portugal

O Gestor de Projeto:

O Responsável Unidade:

O Responsável Departamento:

O Diretor:

Órgão: Direção de Engenharia e Ambiente

Empreendimento:

Fase: Projeto de Execução

Projeto: Quadruplicação da Linha de Cintura (Roma/Areeiro - Braço de Prata) e Modernização da Linha do Norte (Braço de Prata - Sacavém)

Código Desenho: PF0103.PE.01.09.04.00.002.00

Linha: Linha de Cintura e do Norte

N.º Registo SAP:

Local: Pk 3+500 (Linha de Cintura) a Pk.10+200 (Linha do Norte)

Data: 2025-01-28

Especialidade: 01- Infra-estrutura e plataforma de via-férrea

N.º de Ordem: 002

Versão: 00

Título do Desenho: Muro M10
Conjunto

Escalas: 1:500