




CORTE TIPO - PT276
ESC.=1:200

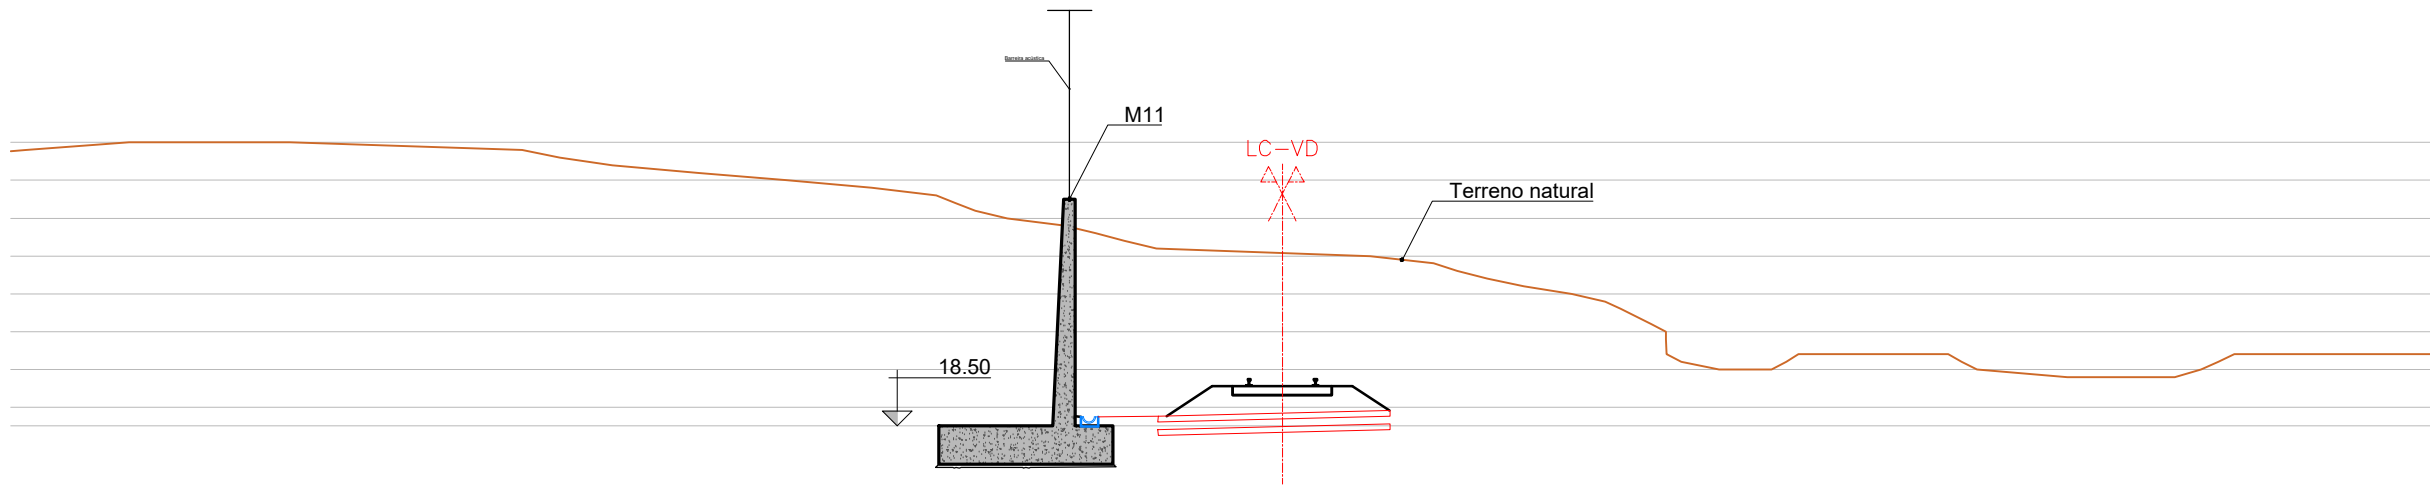


CORTE TIPO - PT275
ESC.=1:200

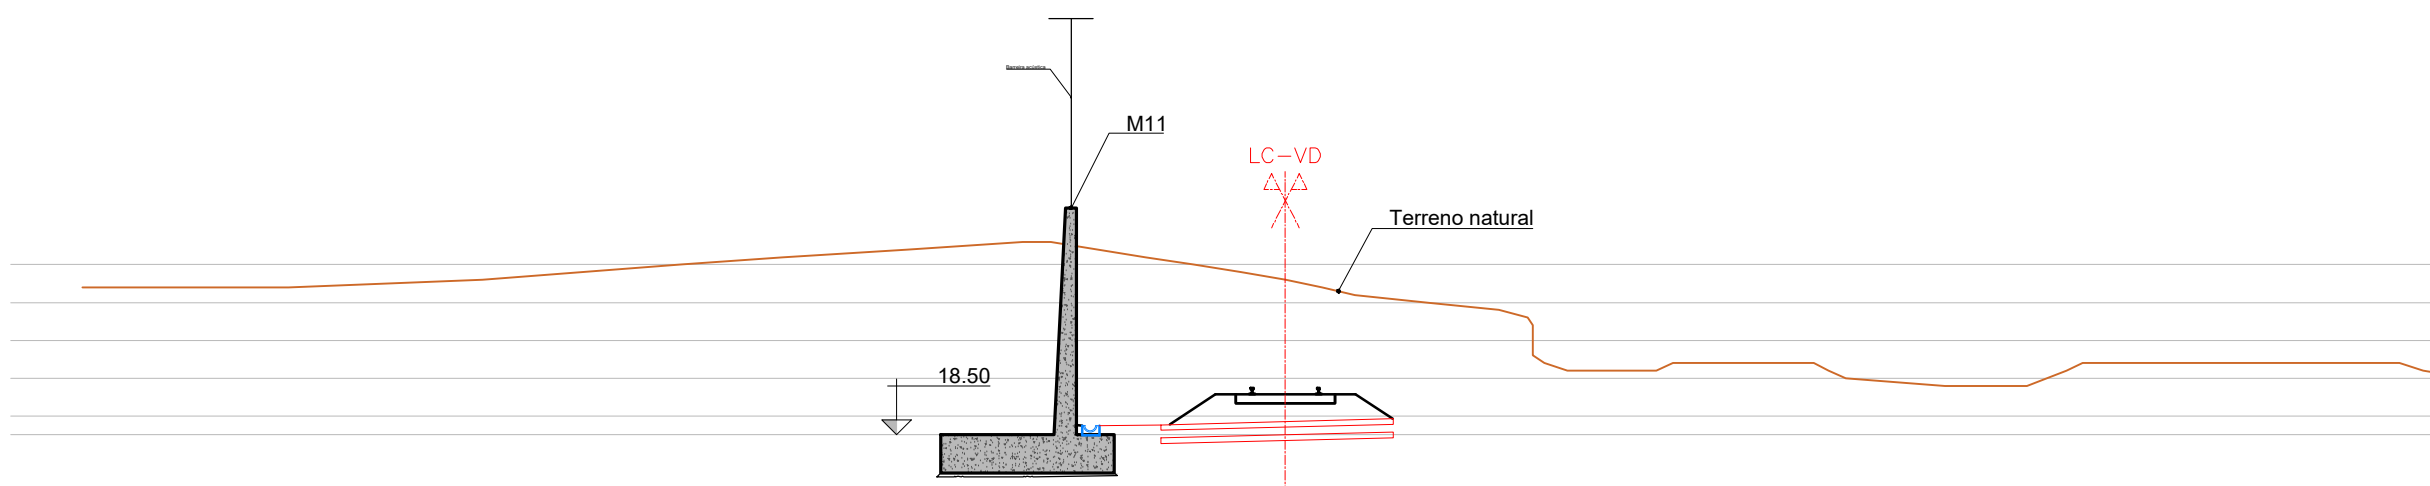


CORTE TIPO - PT276
ESC.=1:200

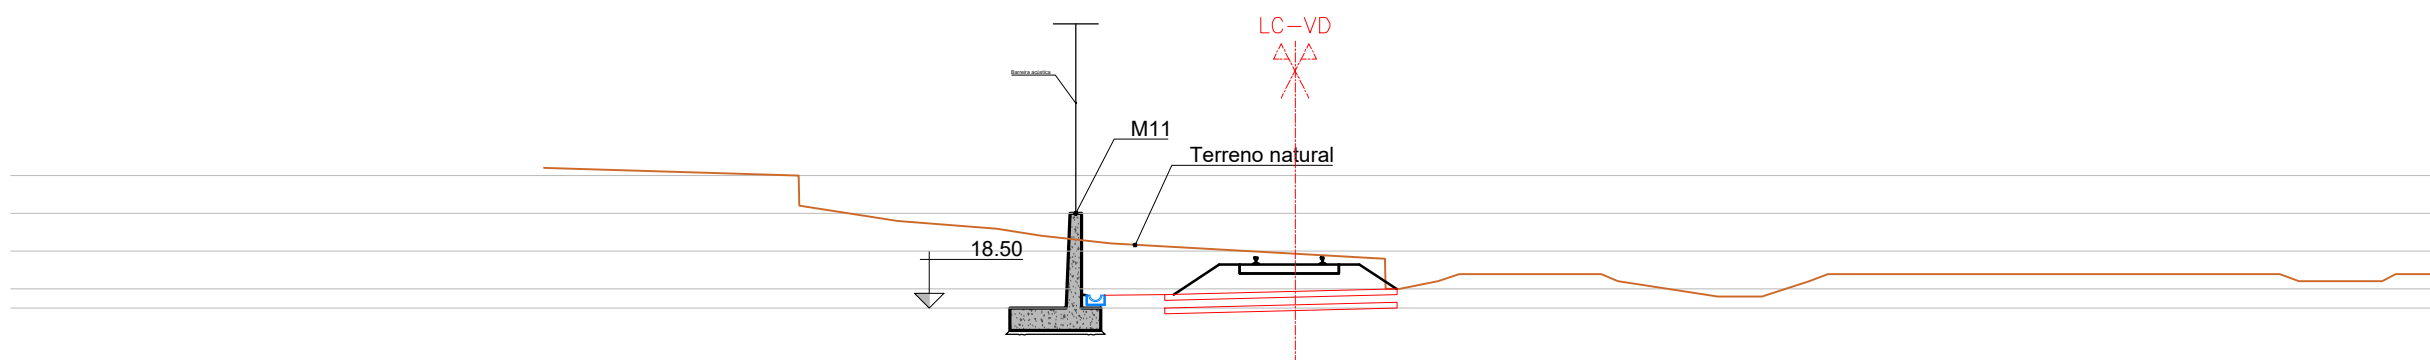


CORTE TIPO - PT278
ESC.=1:200

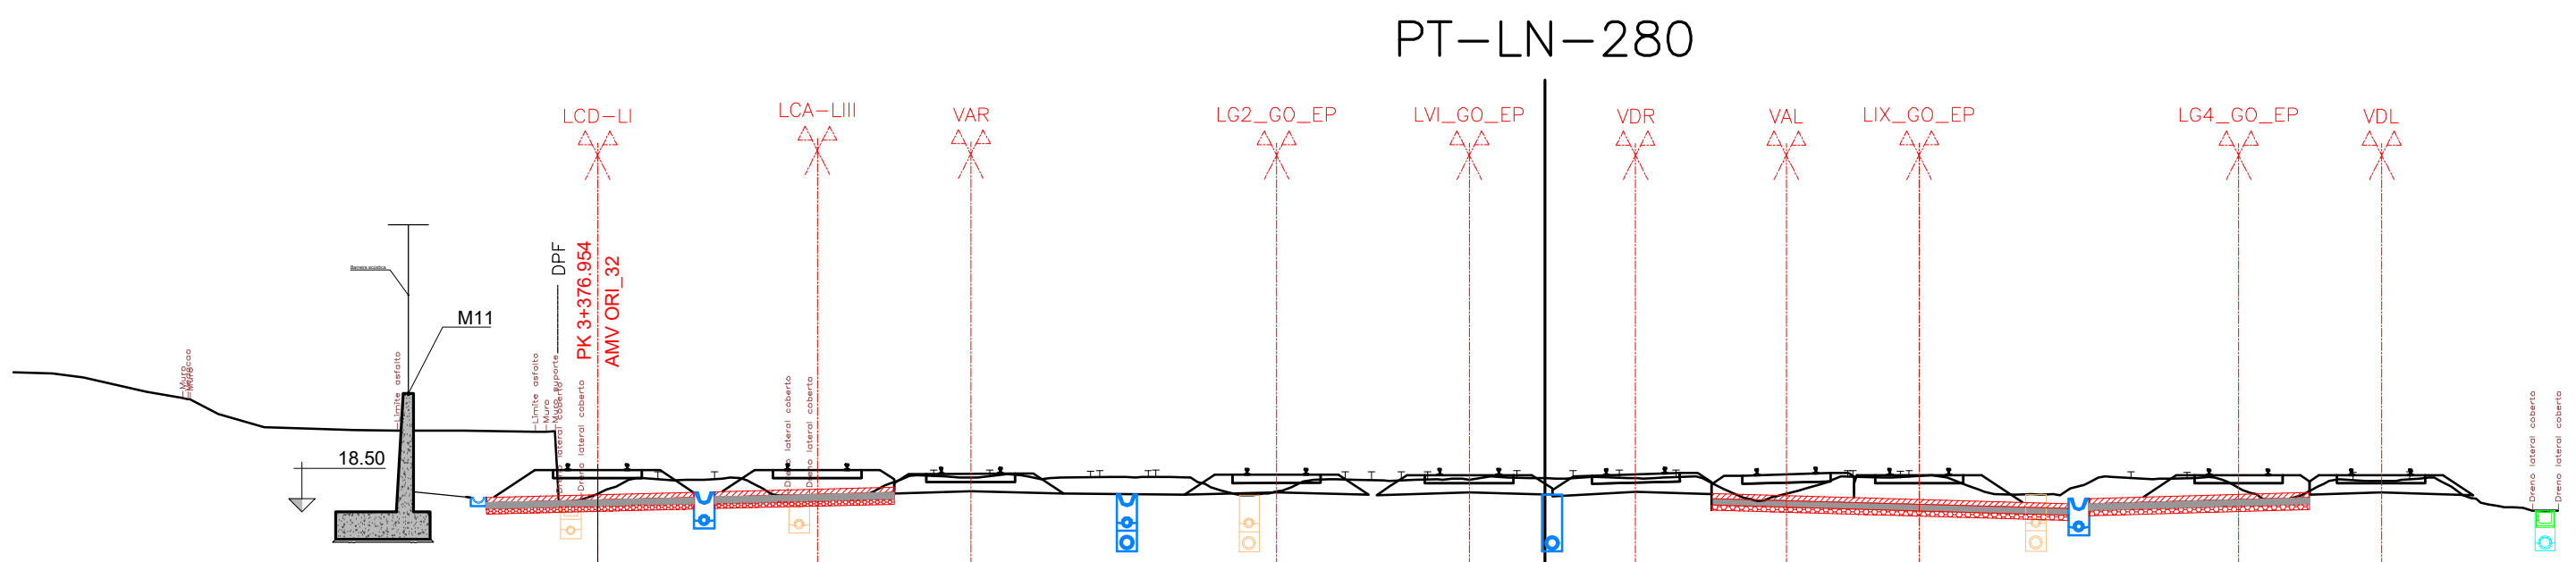


CORTE TIPO - PT280
ESC.=1:200

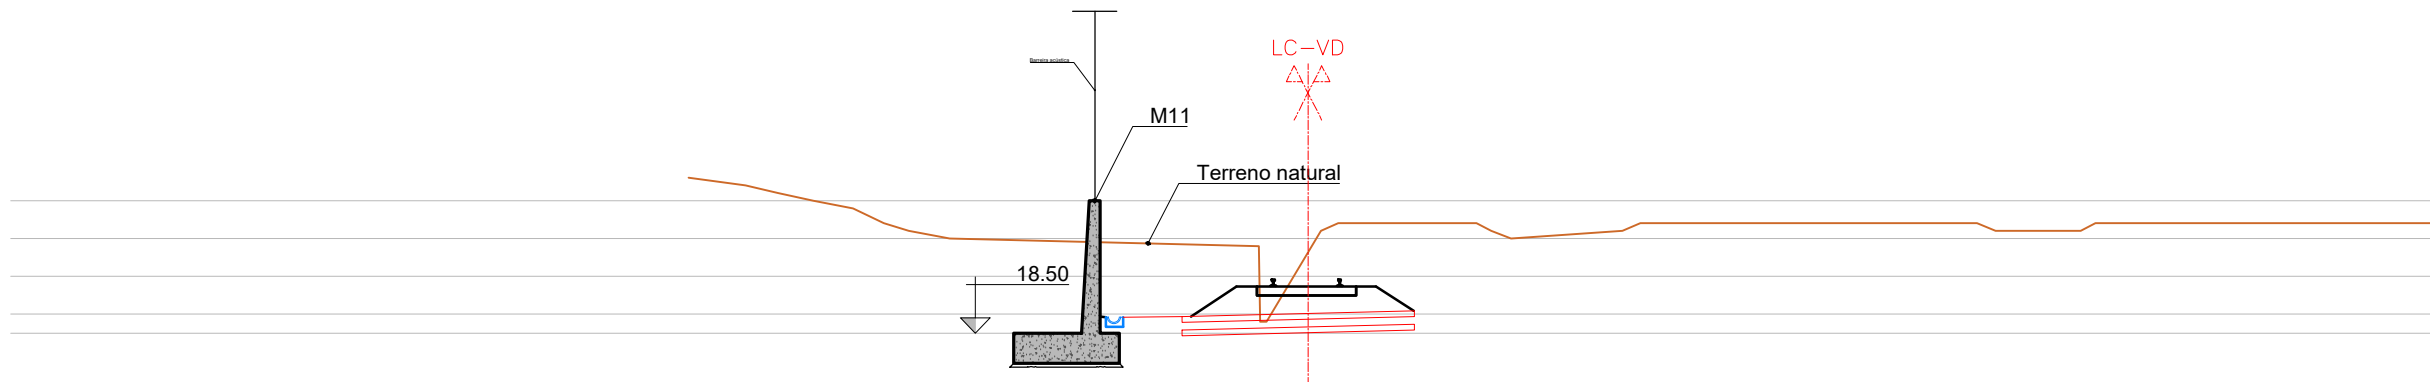

CORTE TIPO - PT280
ESC.=1:200

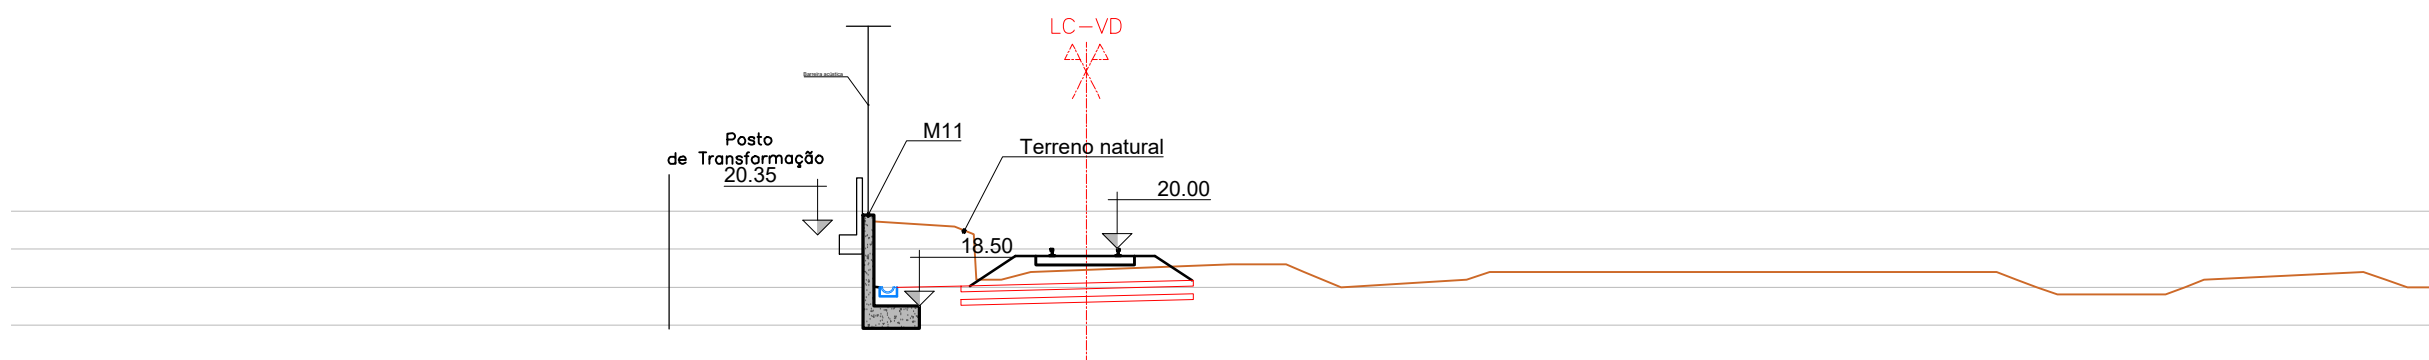

CORTE TIPO - PT282'
ESC.=1:200

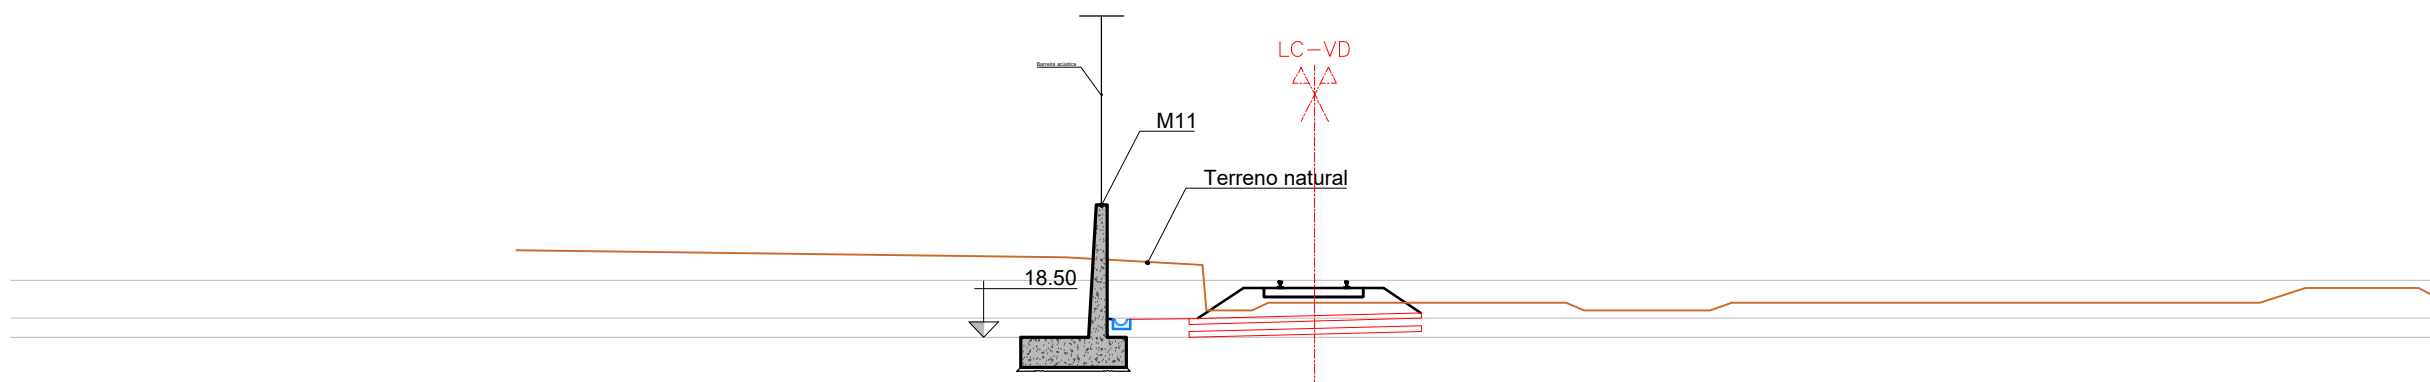

CORTE TIPO - PT282
ESC.=1:200

		Logotipo e informação complementar		O Diretor do Projeto		Projeto		Código Desenho	
				O Responsável Unidade		Linha		PF0103.PE.01.09.05. 003.00	
				O Responsável Departamento		Local		Nº Registo SAP	
				O Diretor		Pq. 3+500 (Linha de Cintura) a Pq. 10+200 (Linha do Norte)		Data	
		Código Projeto		Objeto		Especialidade		Nº de Desen	
		Direção de Engenharia e Ambiente		Empenhamento		01- Infra-estrutura e plataforma de via-férrea		Versão	
00		2023-07-27		Projeto		Título do Desenho		003	
Rev.		Data		Responsável		Muro M11 Perfis Transversais Tipo		Escalas	
		Descrição		Projeto		Projeto de Execução		1:200	
		Responsável		Alfonso Anjos		Paulo Barbosa		Filipe Vasques	