



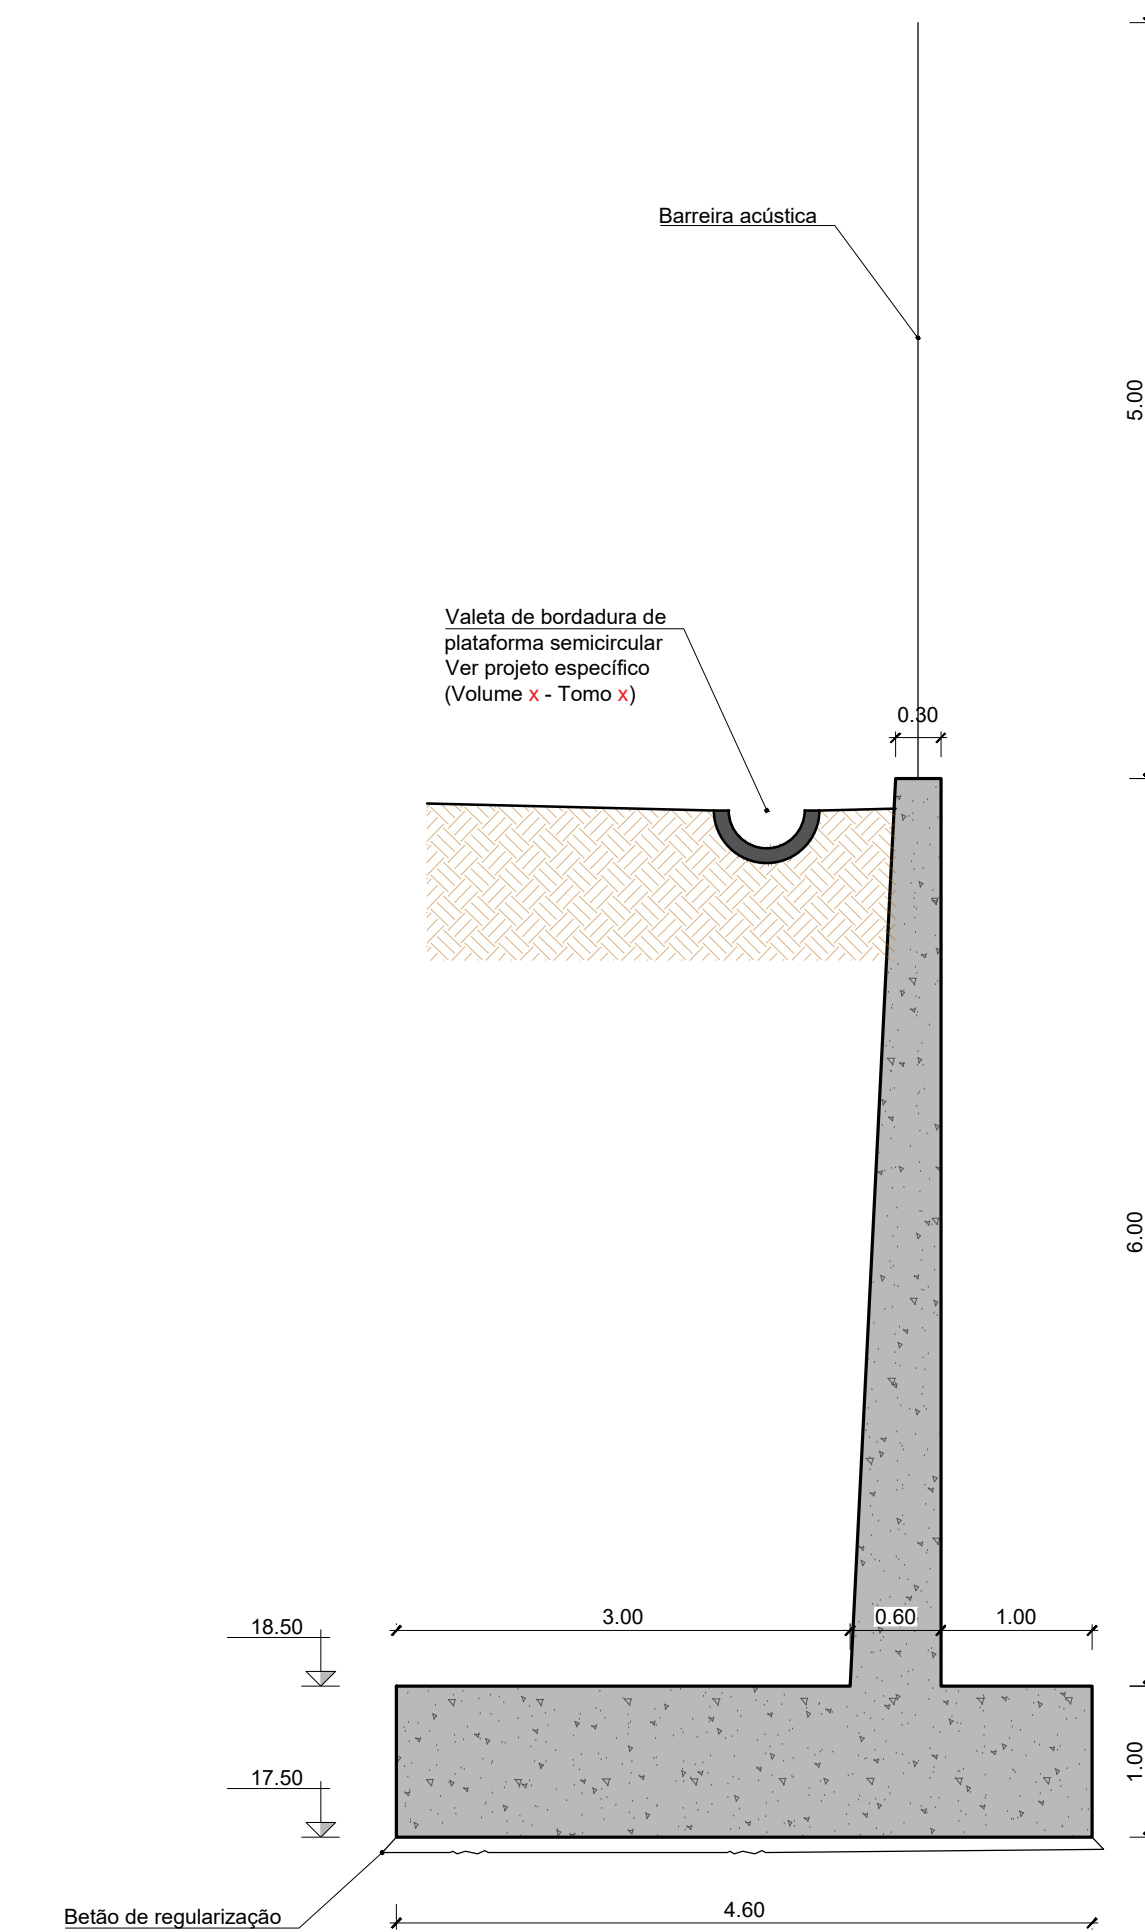

SECÇÃO TIPO M11.1
ESC.=1:50

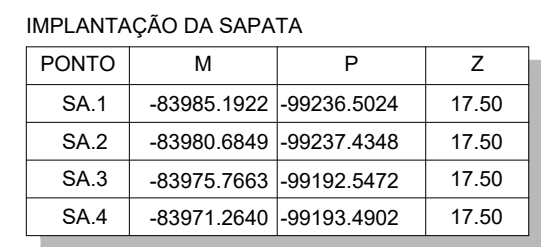

IMPLANTAÇÃO DA SAPATA
ESC.=1:100

[illegible]