
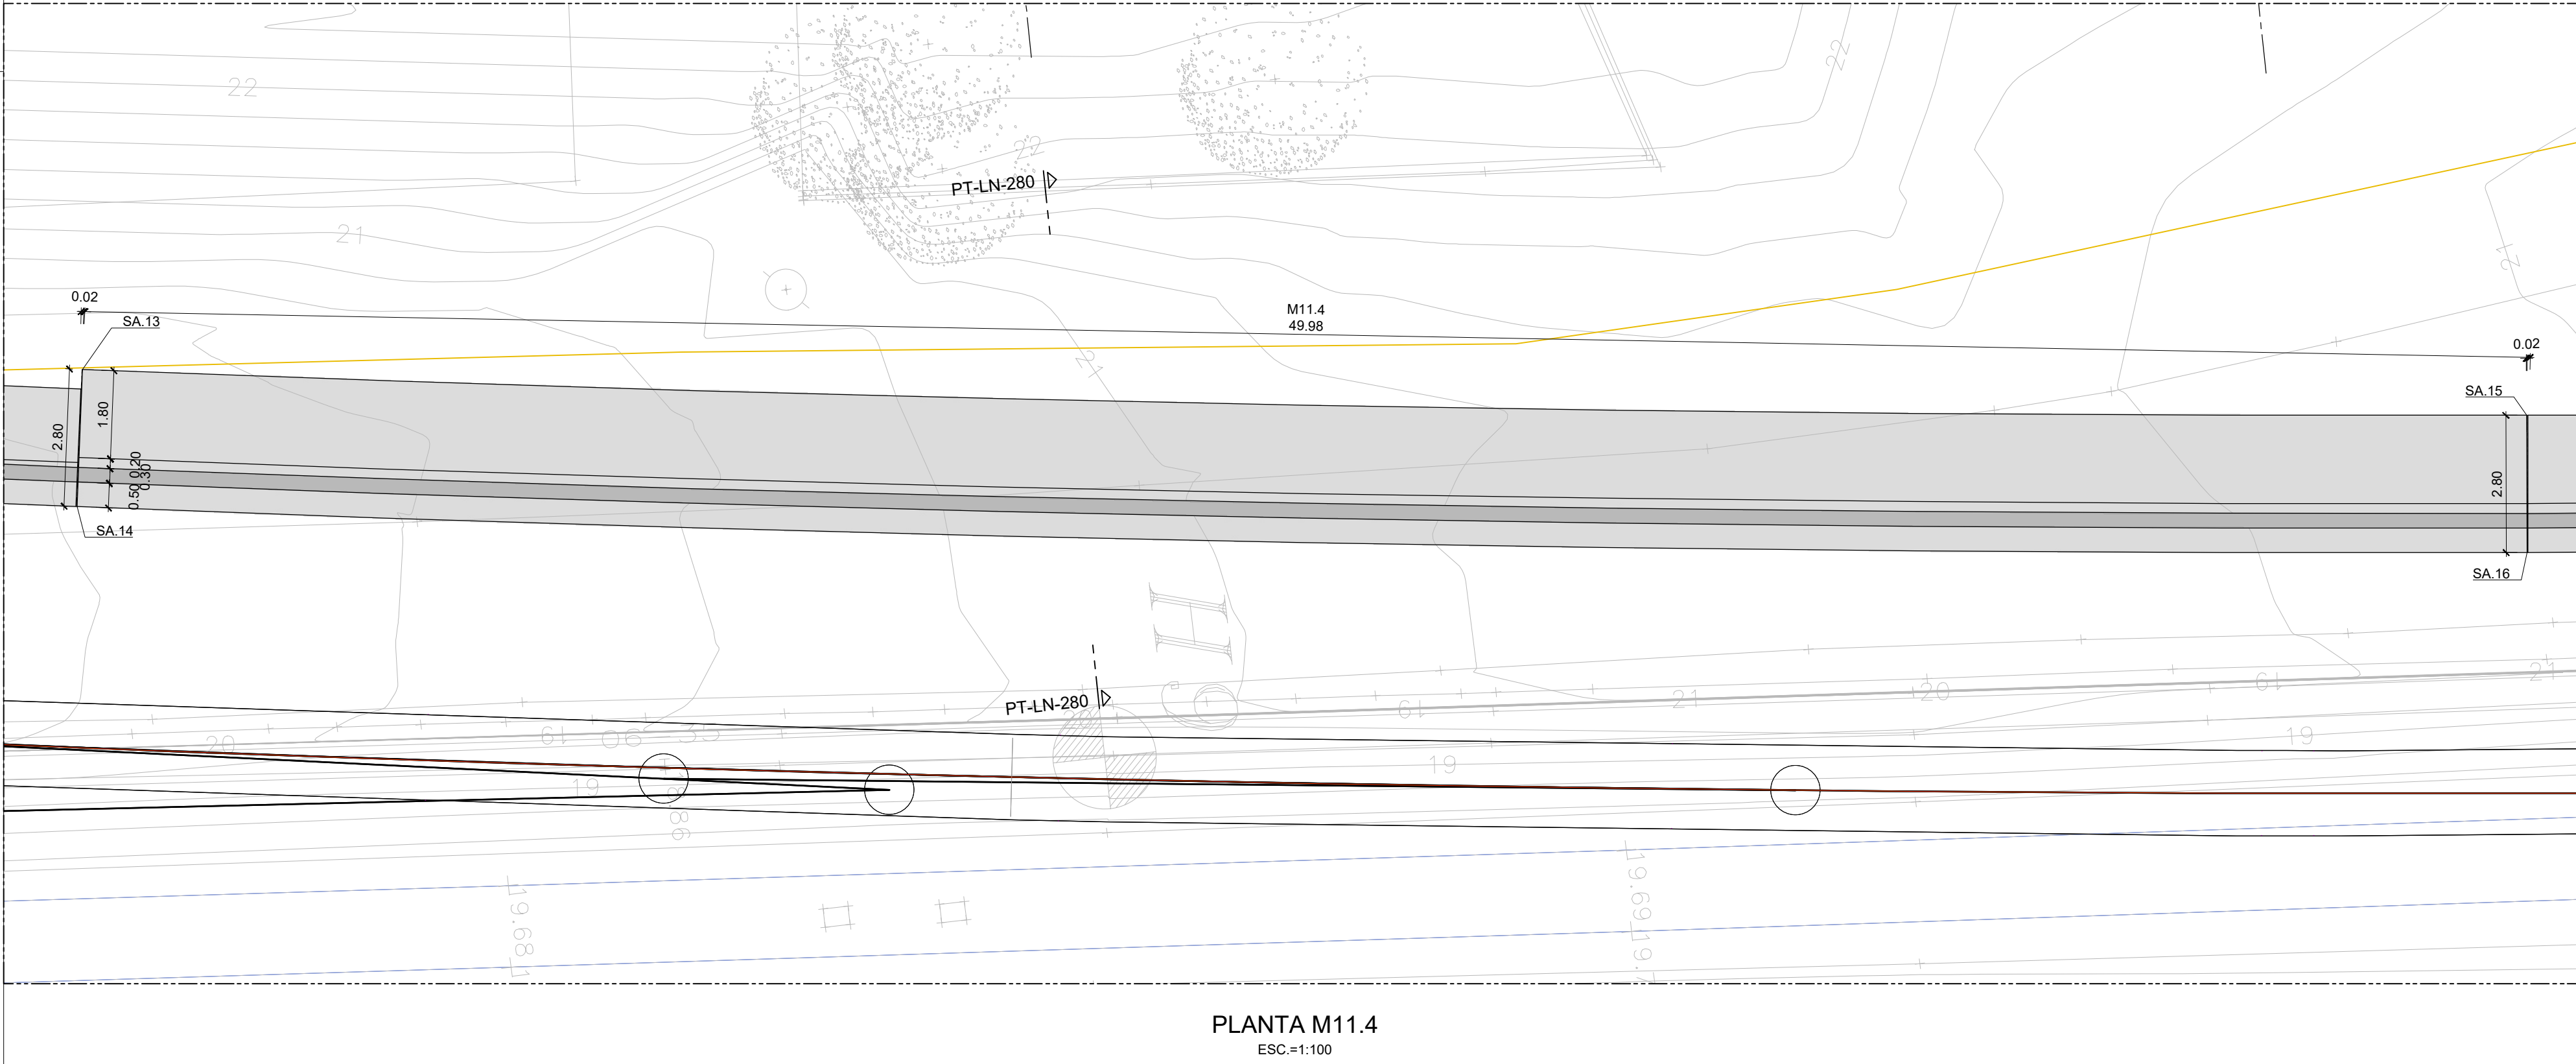
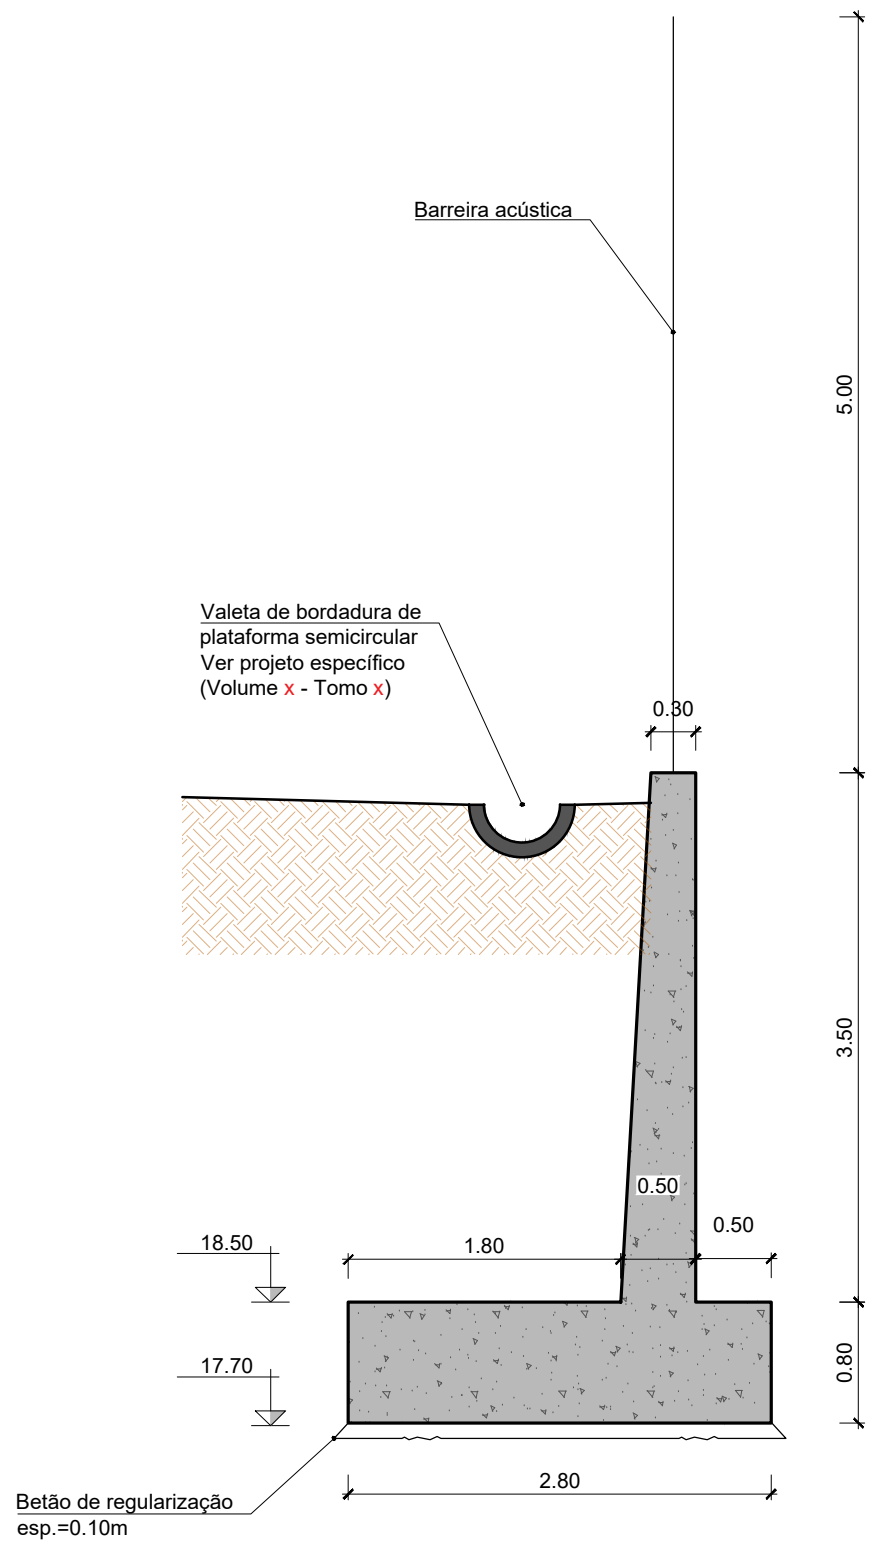


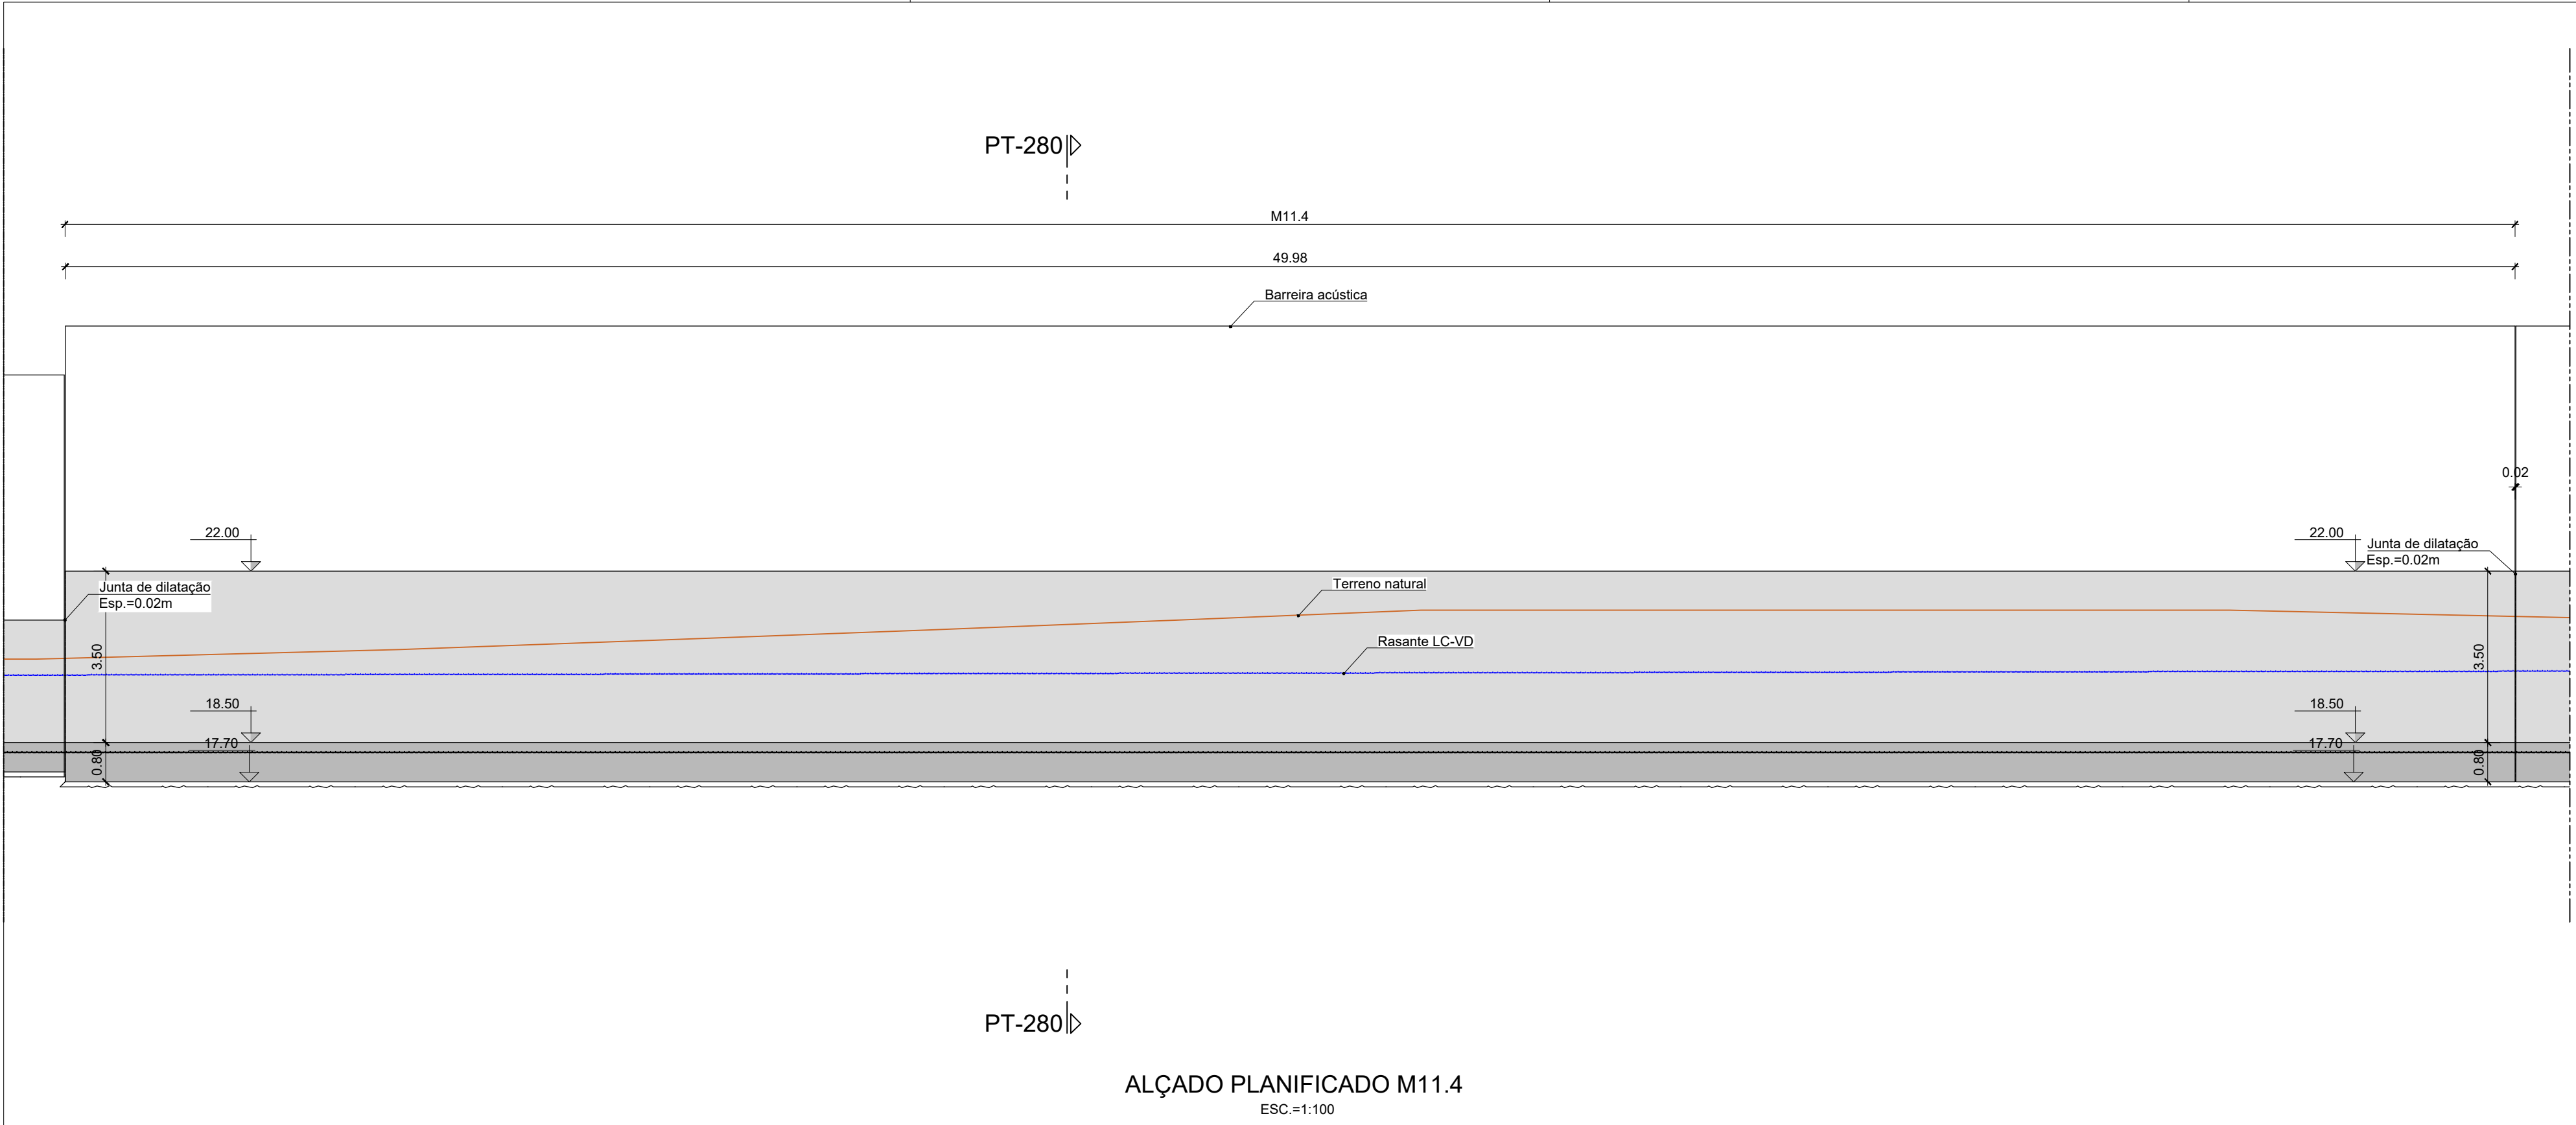

IMPLANTAÇÃO DA SAPATA			
PONTO	M	P	Z
SA.13	-83962.9062	-99128.9693	17.70
SA.14	-83960.1387	-99129.3943	17.70
SA.15	-83956.3696	-99079.5194	17.70
SA.16	-83953.5867	-99079.8282	17.70

IMPLANTAÇÃO DA SAPATA
ESC.=1:100

				Logótipo e informação complementar		O Gestor de Projeto		Projeto		Quadruplicação da Linha de Cintura (Roma/Areiro - Braço de Prata) e Modernização da Linha do Norte (Braço de Prata - Sacavém)		Código Desenho	
						O Responsável Unidade		Linha		Linha de Cintura e do Norte		PF0103.PE.01.09.05.00.007.00	
						O Responsável Departamento		Local		Pk 3+500 (Linha de Cintura) a Pk 10+200 (Linha do Norte)		Data	
						O Diretor		Especialidade		01- Infra-estrutura e plataforma de via-férrea		2025-01-28	
				Código Projeto		Órgão		Direção de Engenharia e Ambiente				Nº de Orden	
						Empreendimento		Título do Desenho		Muro M11 Troço M11.4 Dimensionamento		Versão	
						Fase		Projeto de Execução				007	
												00	
												1:100 1:50	
00	2025-01-28	Emissão inicial		AFD		PF0103.PE.01.09.05.00.001-008.00.dwg							
Rev.	Data	Descrição		Responsável		Projeto		Desenho		Valida			
				Afonso Anjos		Paulo Barbosa		Filipe Vasques					