



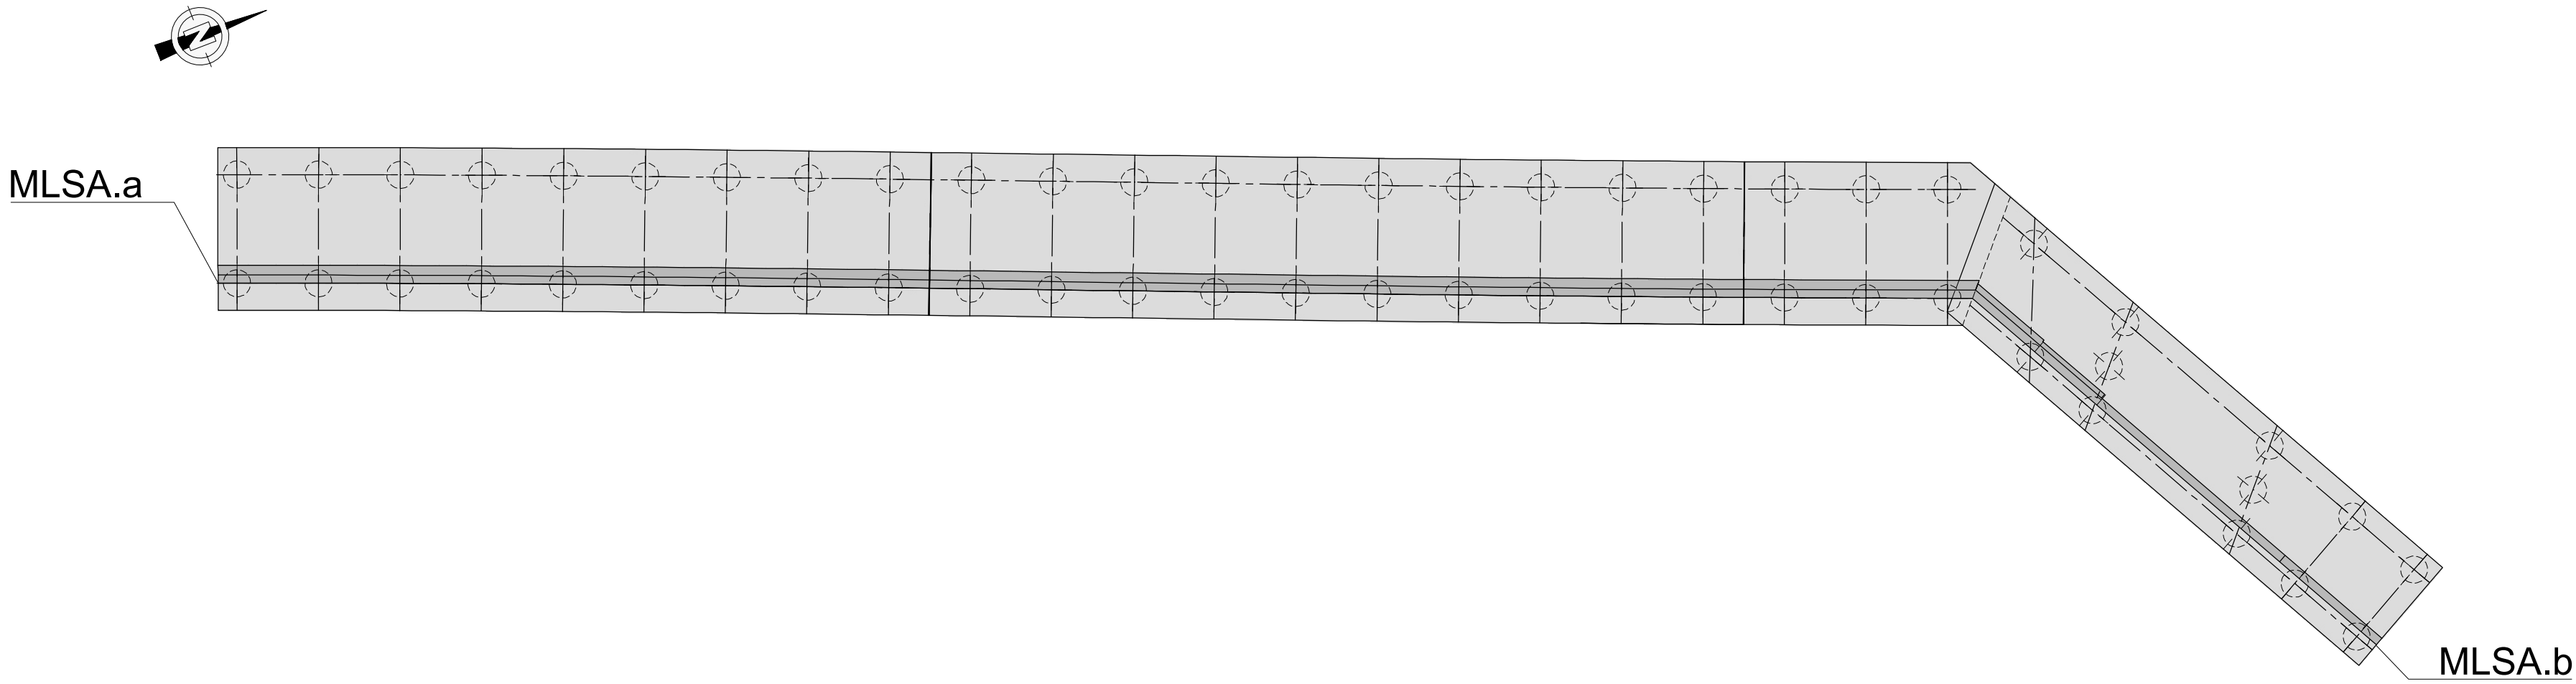

IMPLANTAÇÃO DO MURO M4			
PONTO	M	P	Pk
MLSA.a	-84389.6997*	-102213.2701*	3+767.692**
MLSA.b	-84348.5158*	-102143.9716*	3+847.202**

* - Coordenadas retiradas no extradorso do muro.
** - Pk retirado no Eixo STA-VD .

PLANTA TOTAL
ESC.=1:200

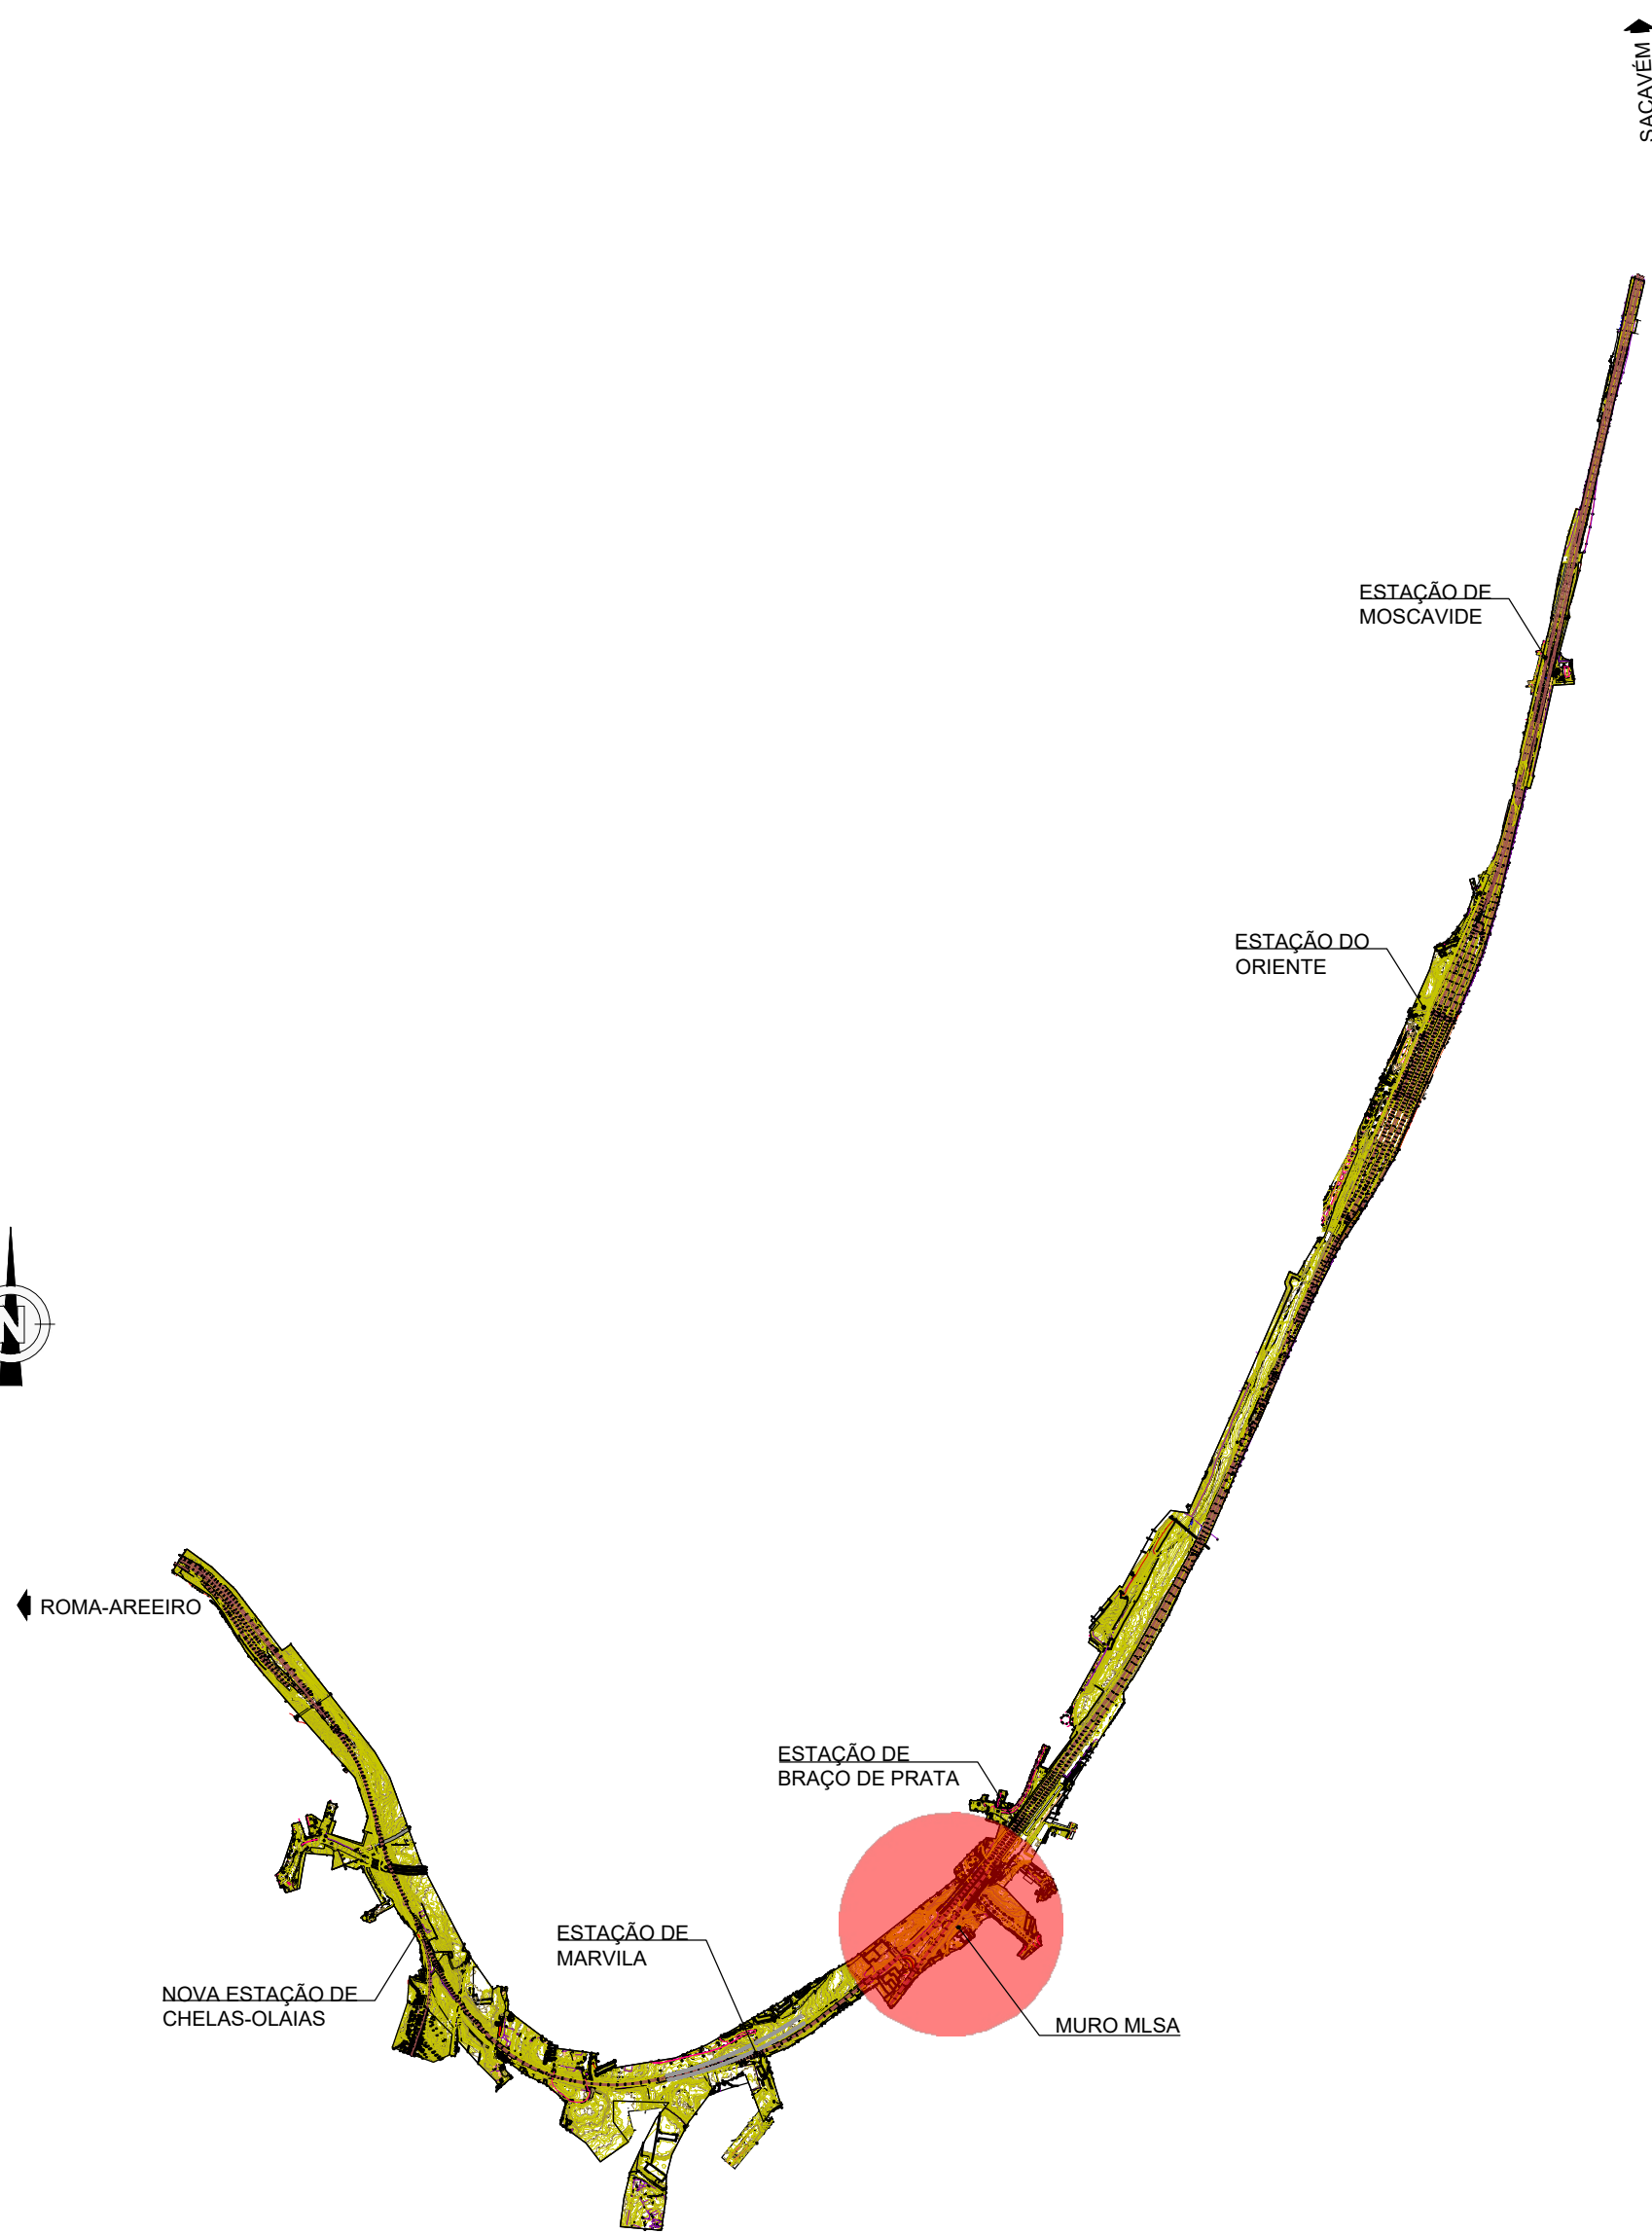

PLANTA DE LOCALIZAÇÃO
Esc.:1:20000

				Logótipos e informação complementar		O Gestor de Projeto Projeto Quadruplicação da Linha de Cintura (Roma/Areeiro - Braço de Prata) e Modernização da Linha do Norte (Braço de Prata - Sacavém) O Responsável Unidade Linha Linha de Cintura e do Norte O Responsável Departamento Local Pk 3+500 (Linha de Cintura) a Pk 10+200 (Linha do Norte) O Diretor Especialidade 01- Infra-estrutura e plataformas de via-férrea		Código Desenho PF0103.PE.01.09.06.00.001.00 N.º Registo SAP		
				Código Projeto		Órgão Direção de Engenharia e Ambiente		Data 2025-01-28 N.º de Ordem 001 Versão 00		
00 2025-01-28 Emissão inicial		AFD		Ficheiro		PF0103.PE.01.09.06.00.001-008.00.dwg		Escalas		
Rev.	Data	Descrição	Responsável	Projeto	Desenho	Valida	Fase	Projeto de Execução	Muro MLSA Planta de localização	1:20000 1:200
				André Dias	Paulo Barbosa	Filipe Vasques				