




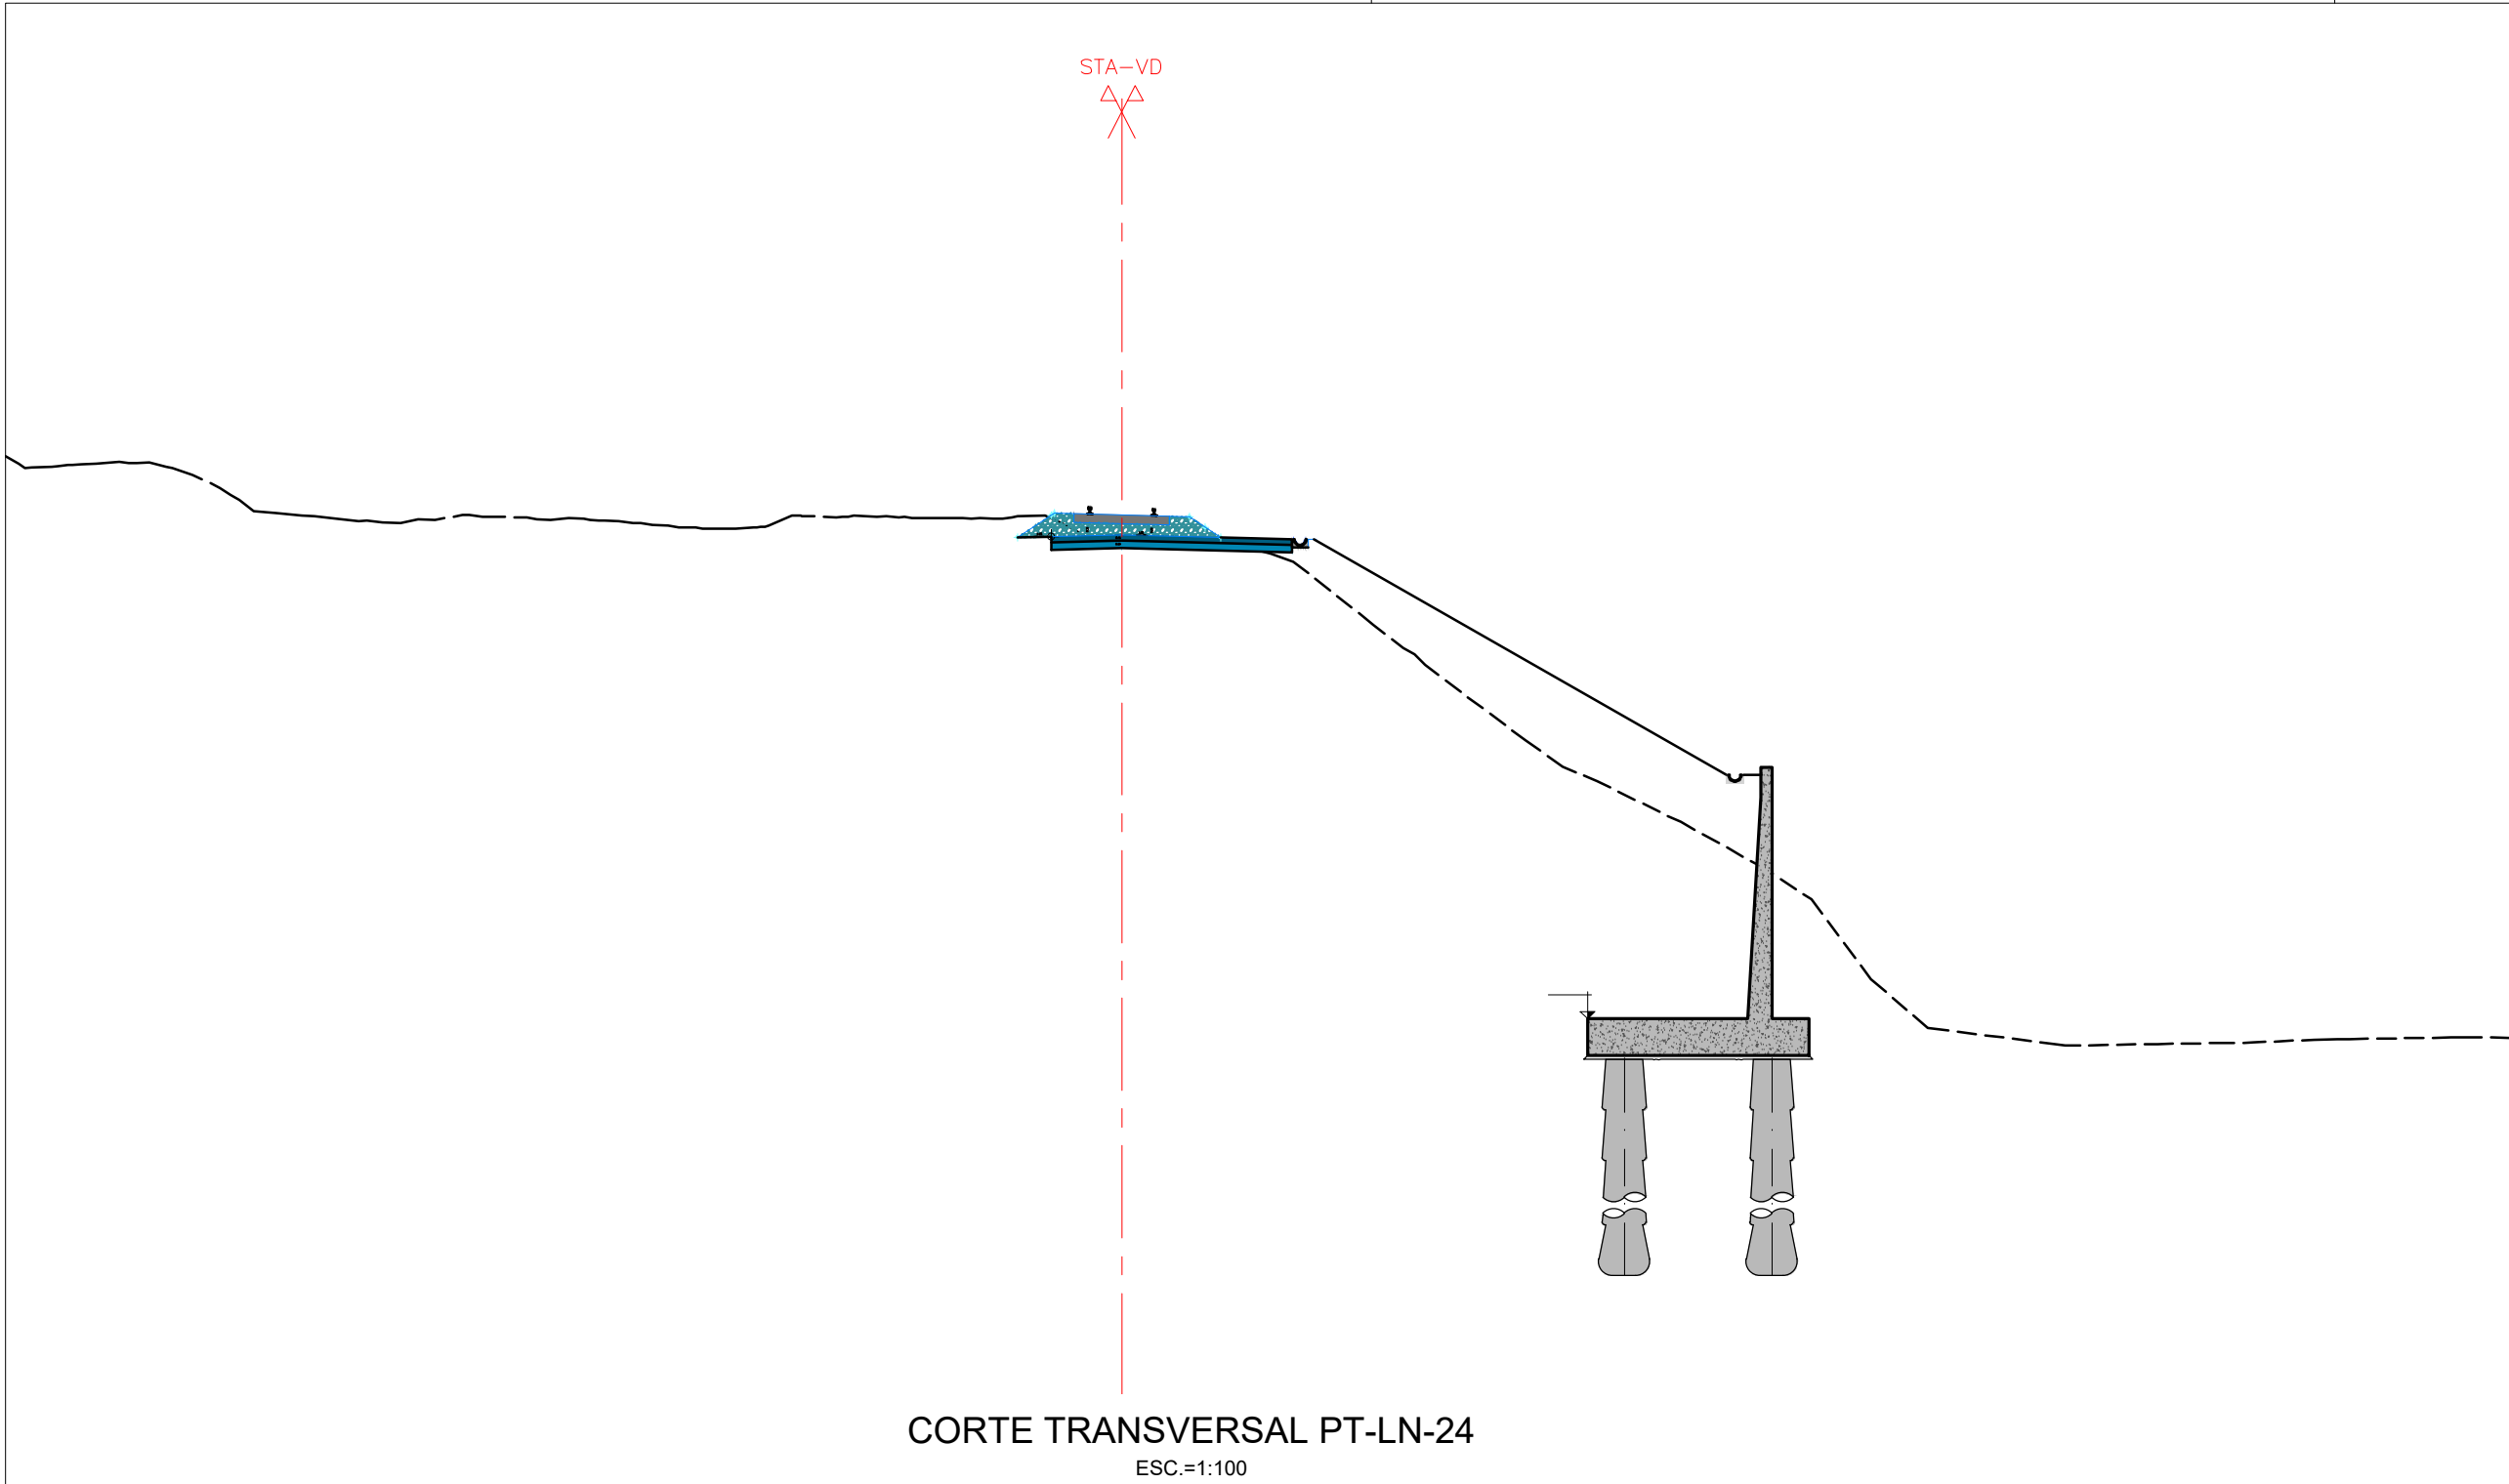


CORTE TRANSVERSAL PT-LN-24
ESC.=1:100

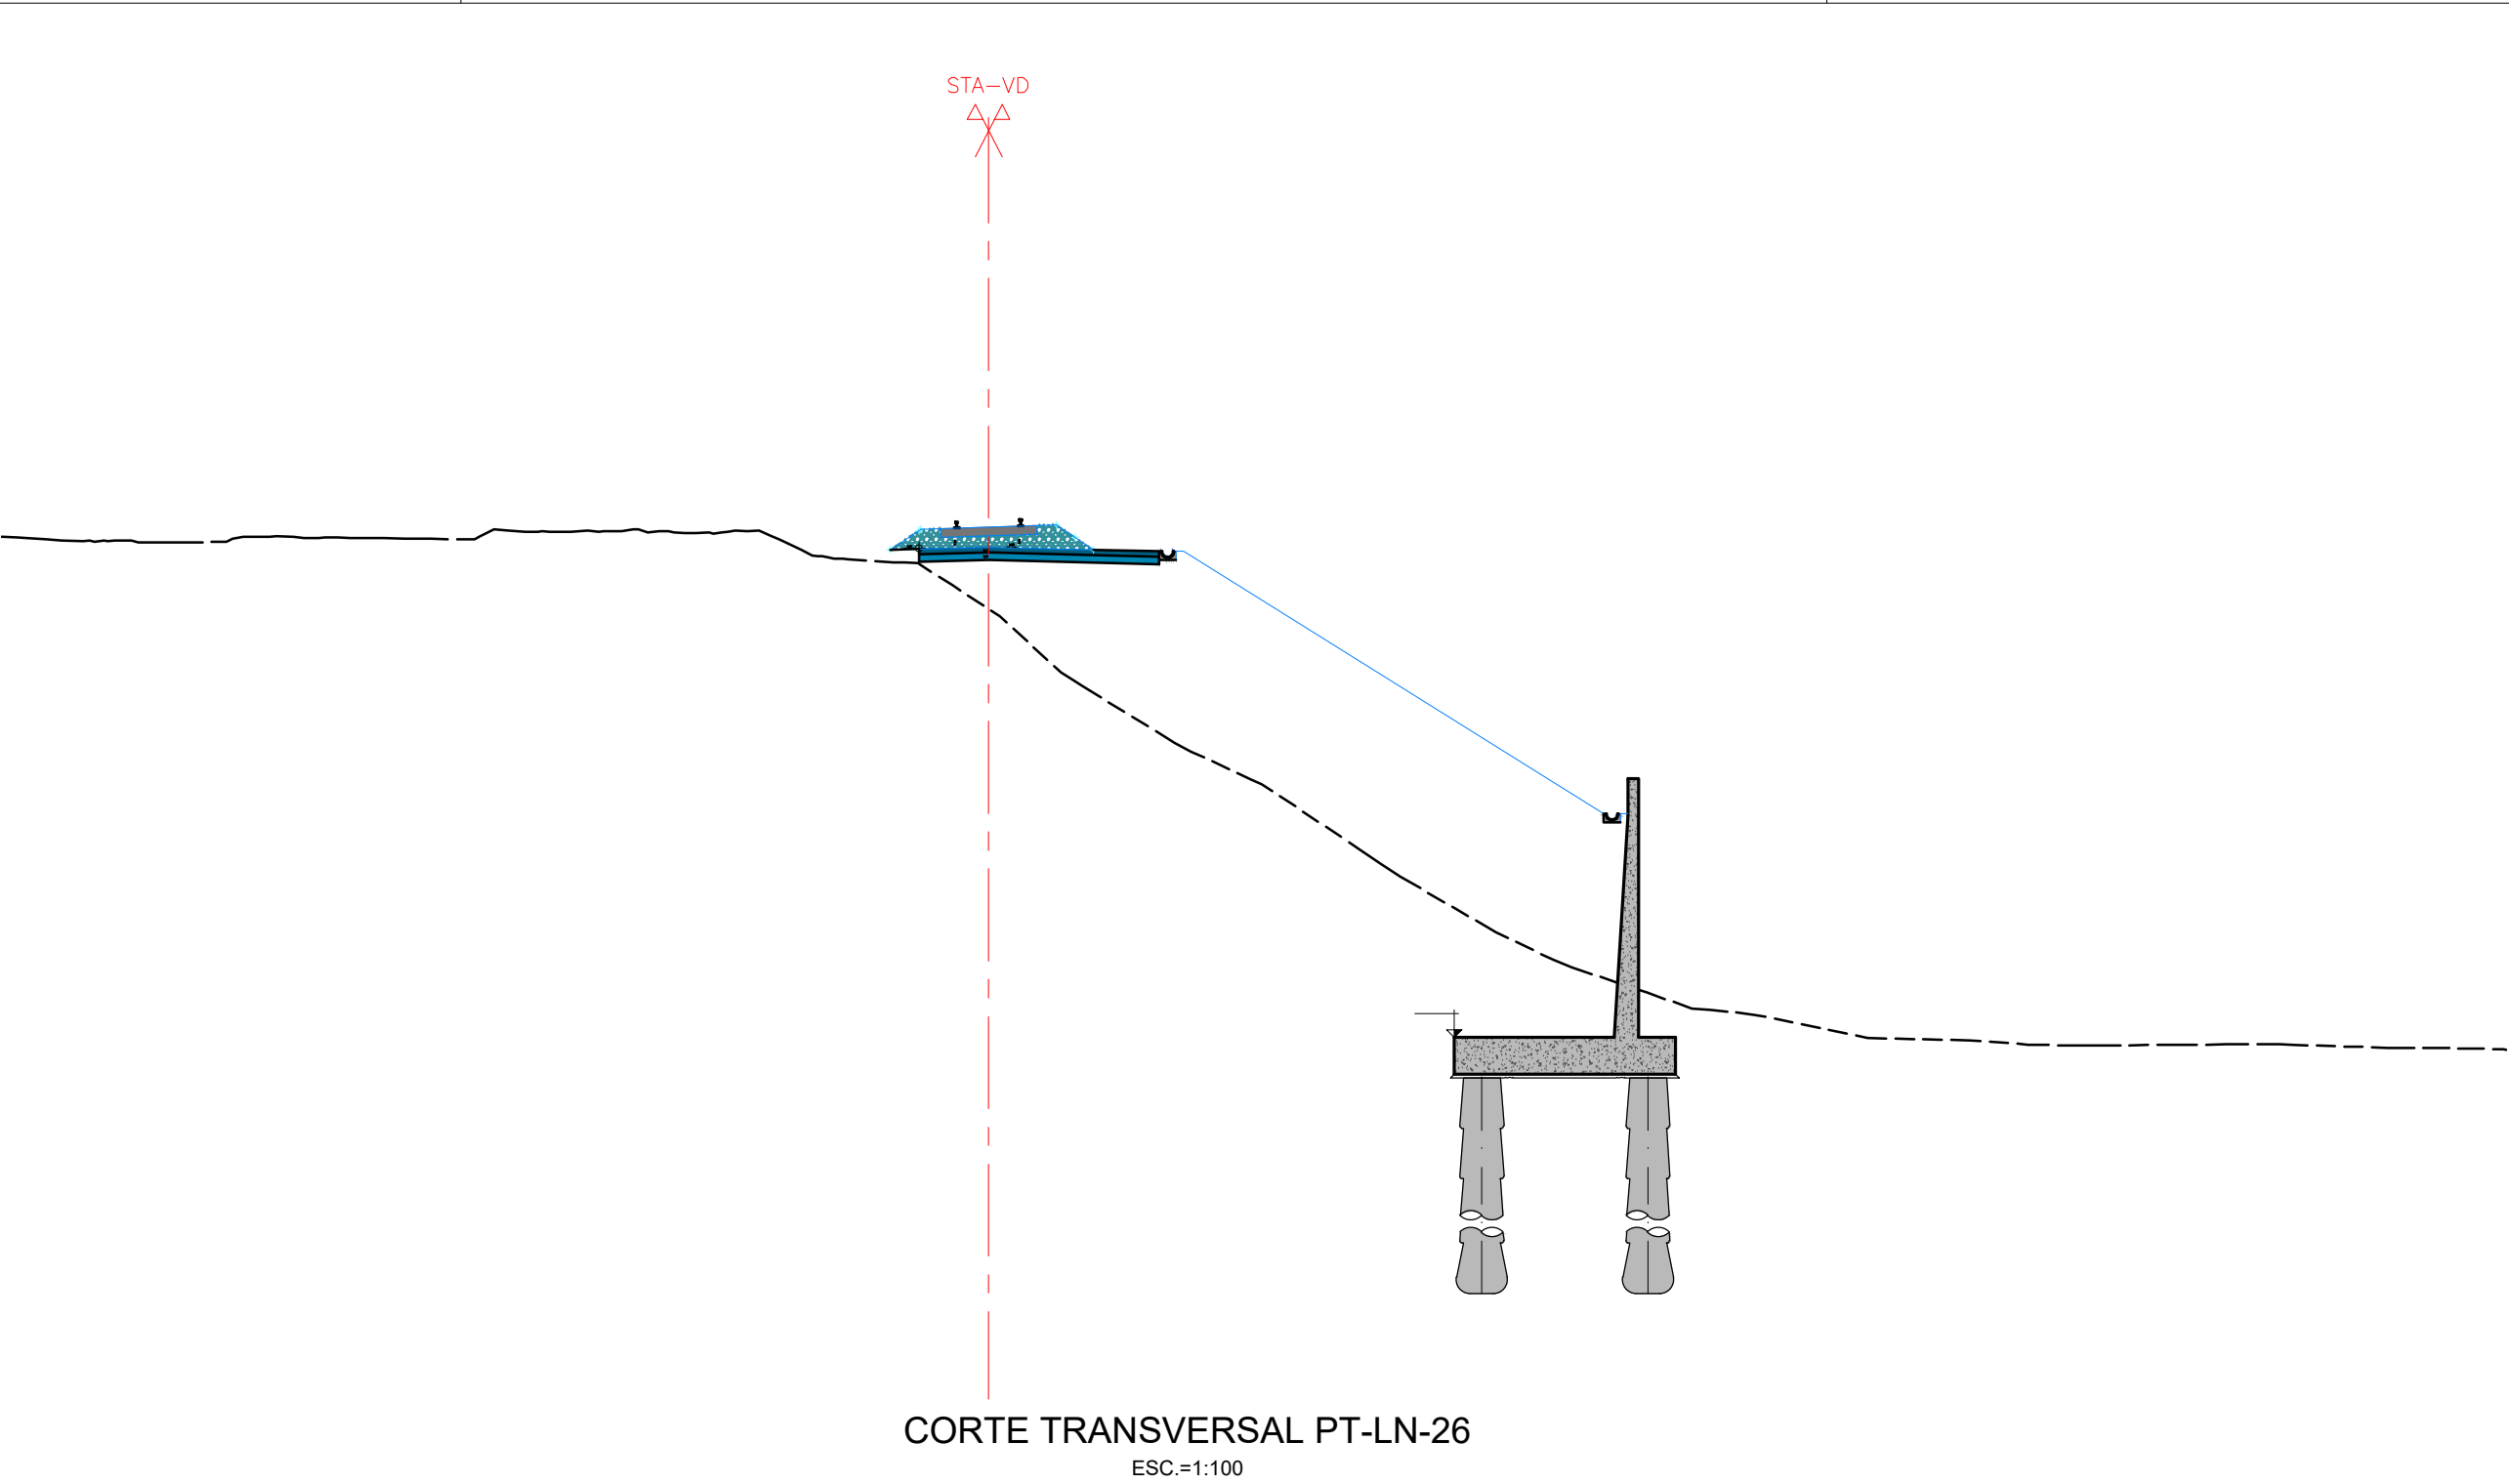

CORTE TRANSVERSAL PT-LN-26
ESC.=1:100

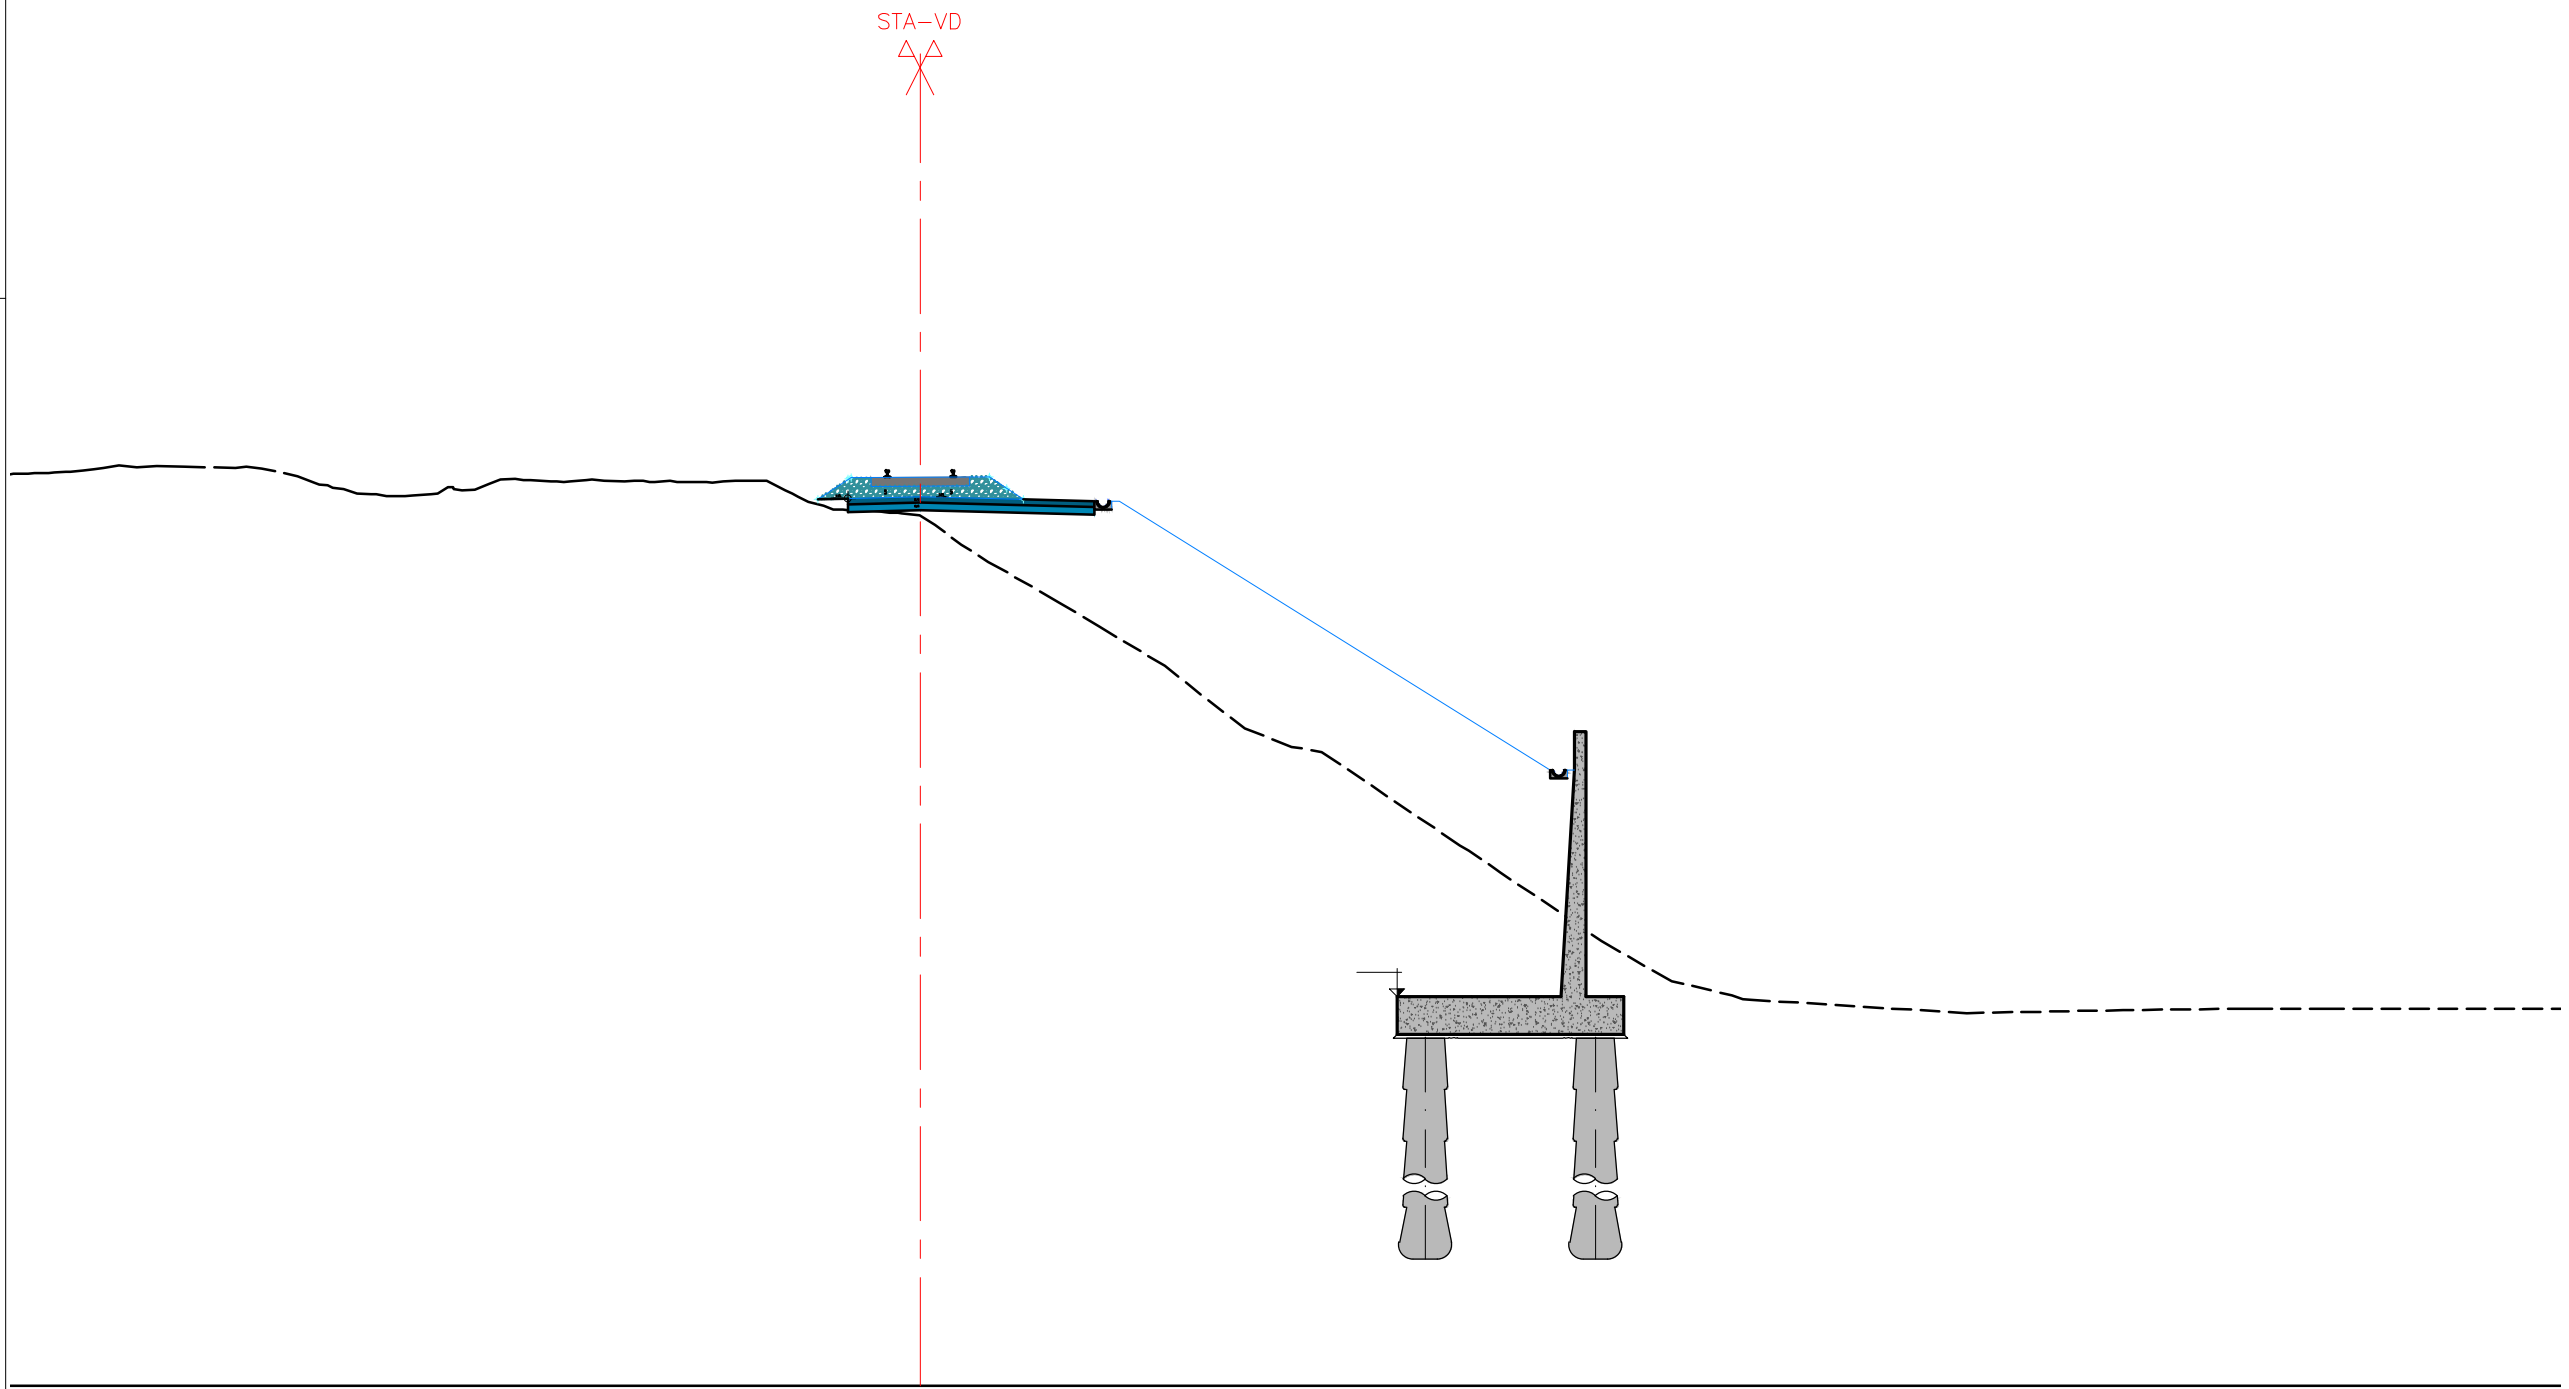

CORTE TRANSVERSAL PT-LN-25
ESC.=1:100

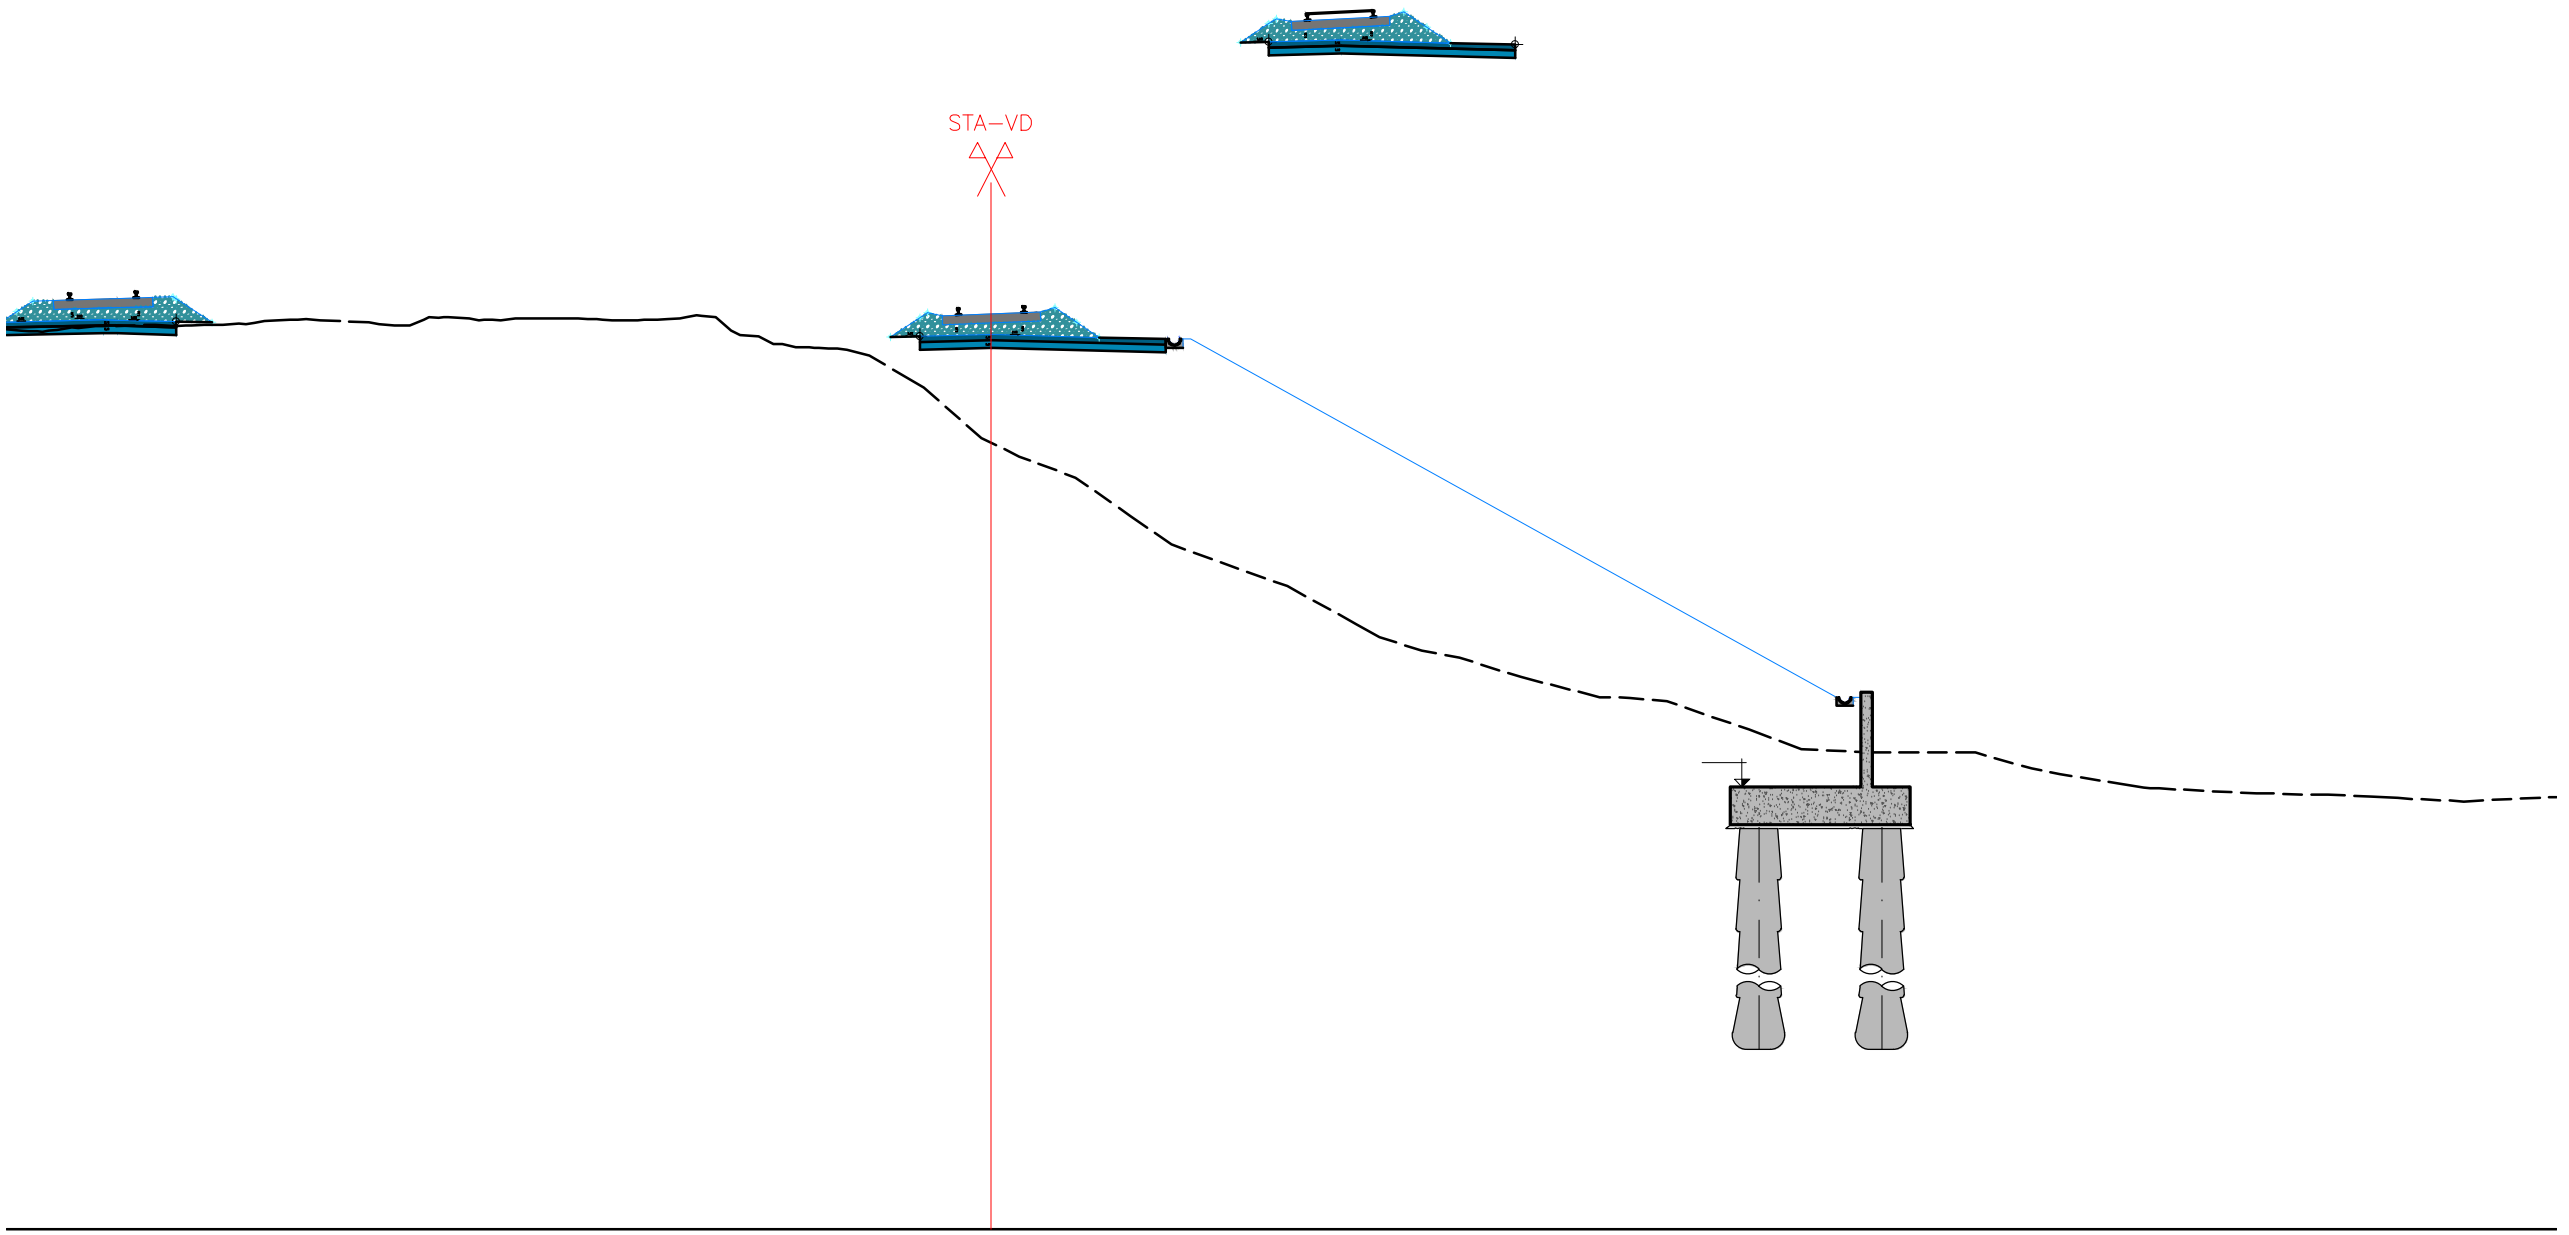

CORTE TRANSVERSAL PT-LN-27
ESC.=1:100

			Logotipo e informação complementar									Projeto: Quadruplicação da Linha de Cintura (Roma/Aneiro - Braço de Prata) e Modernização da Linha do Norte (Braço de Prata - Sacavém)			Código Desenho: PF0103.PE.01.09.06.00.003.00		
												Linha: Linha de Cintura e do Norte			N.º Registo SAP:		
												Local: Pk 3+500 (Linha de Cintura) a Pk 10+200 (Linha do Norte)			Data: 2025-01-28		
												Especialidade: 01- Infra-estrutura e plataforma de via-férrea			N.º de Desenho: 003		
			Código Projeto			Direção de Engenharia e Ambiente			Título do Desenho			Versão: 00					
00 2025-01-28 Emissão inicial			AFD			Empreendimento			Muro MSA Perfis Transversais			Escalas: 1:500					
Rev. Data			Descrição			Responsável			Projeto: André Dias			Desenho: Carla Fernandes			Validar: Filipe Vasques		