




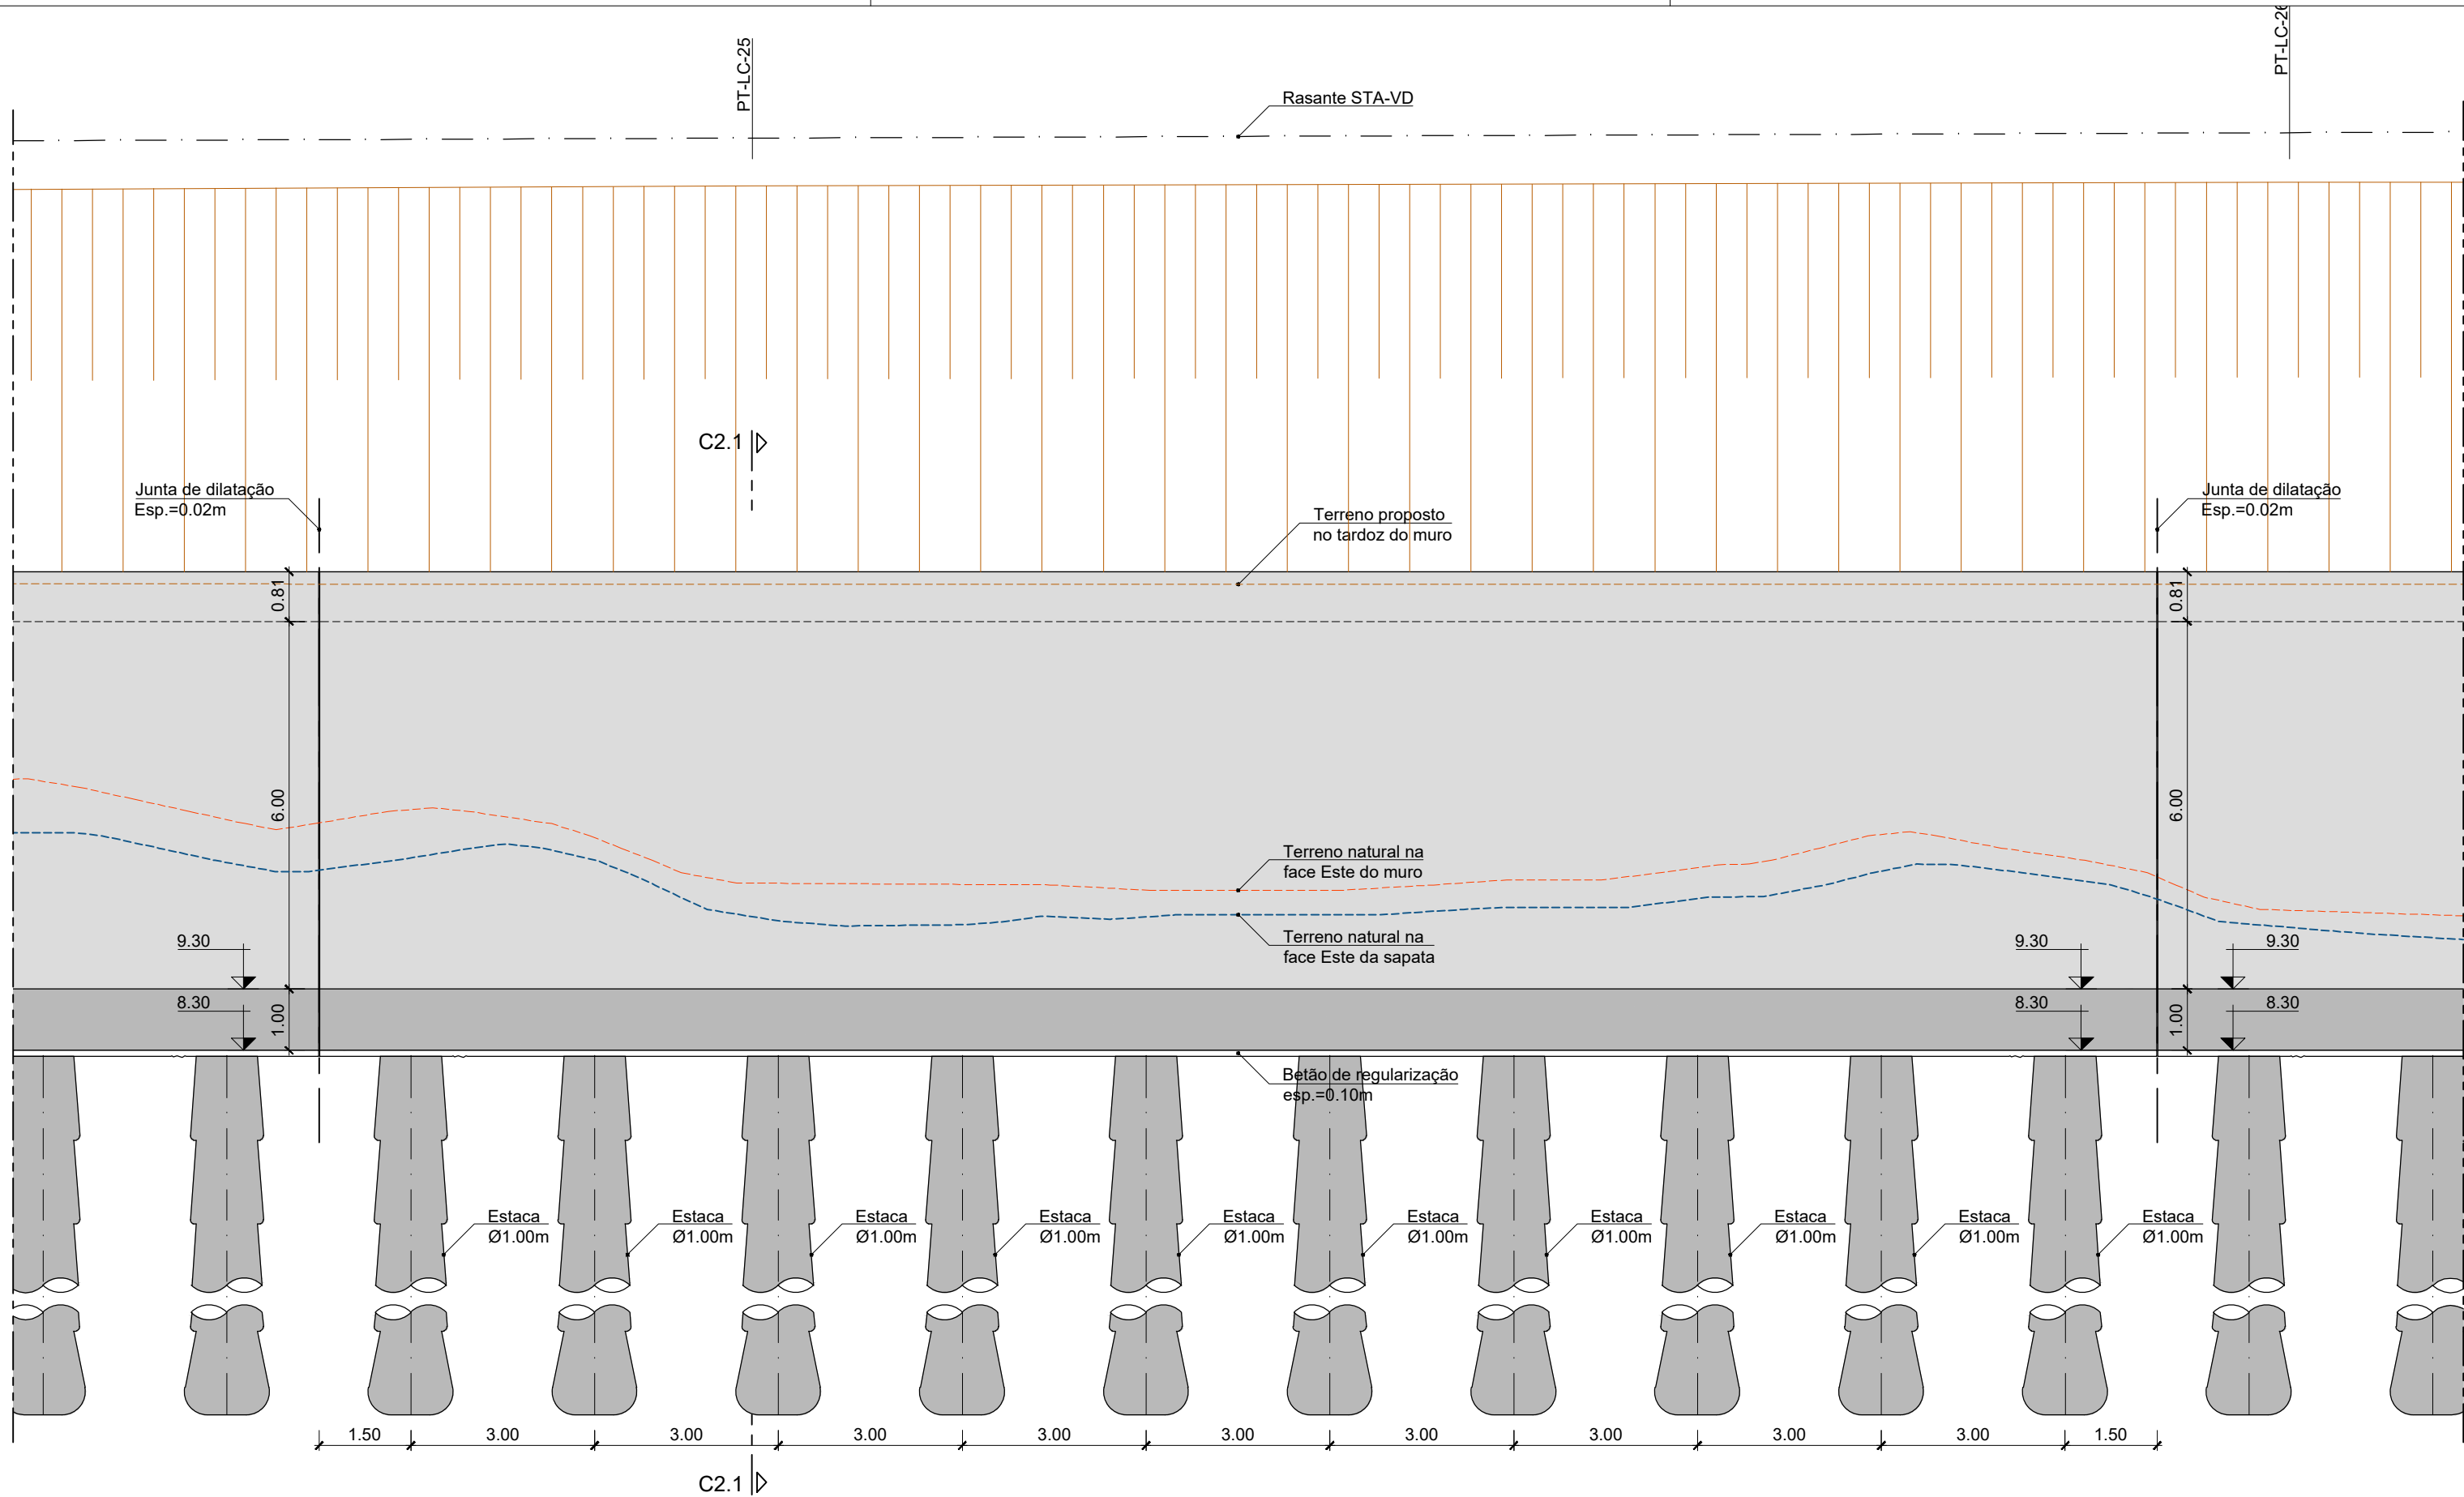

ALÇADO PLANIFICADO
TROÇO MLSA.2
Esc.=1:100

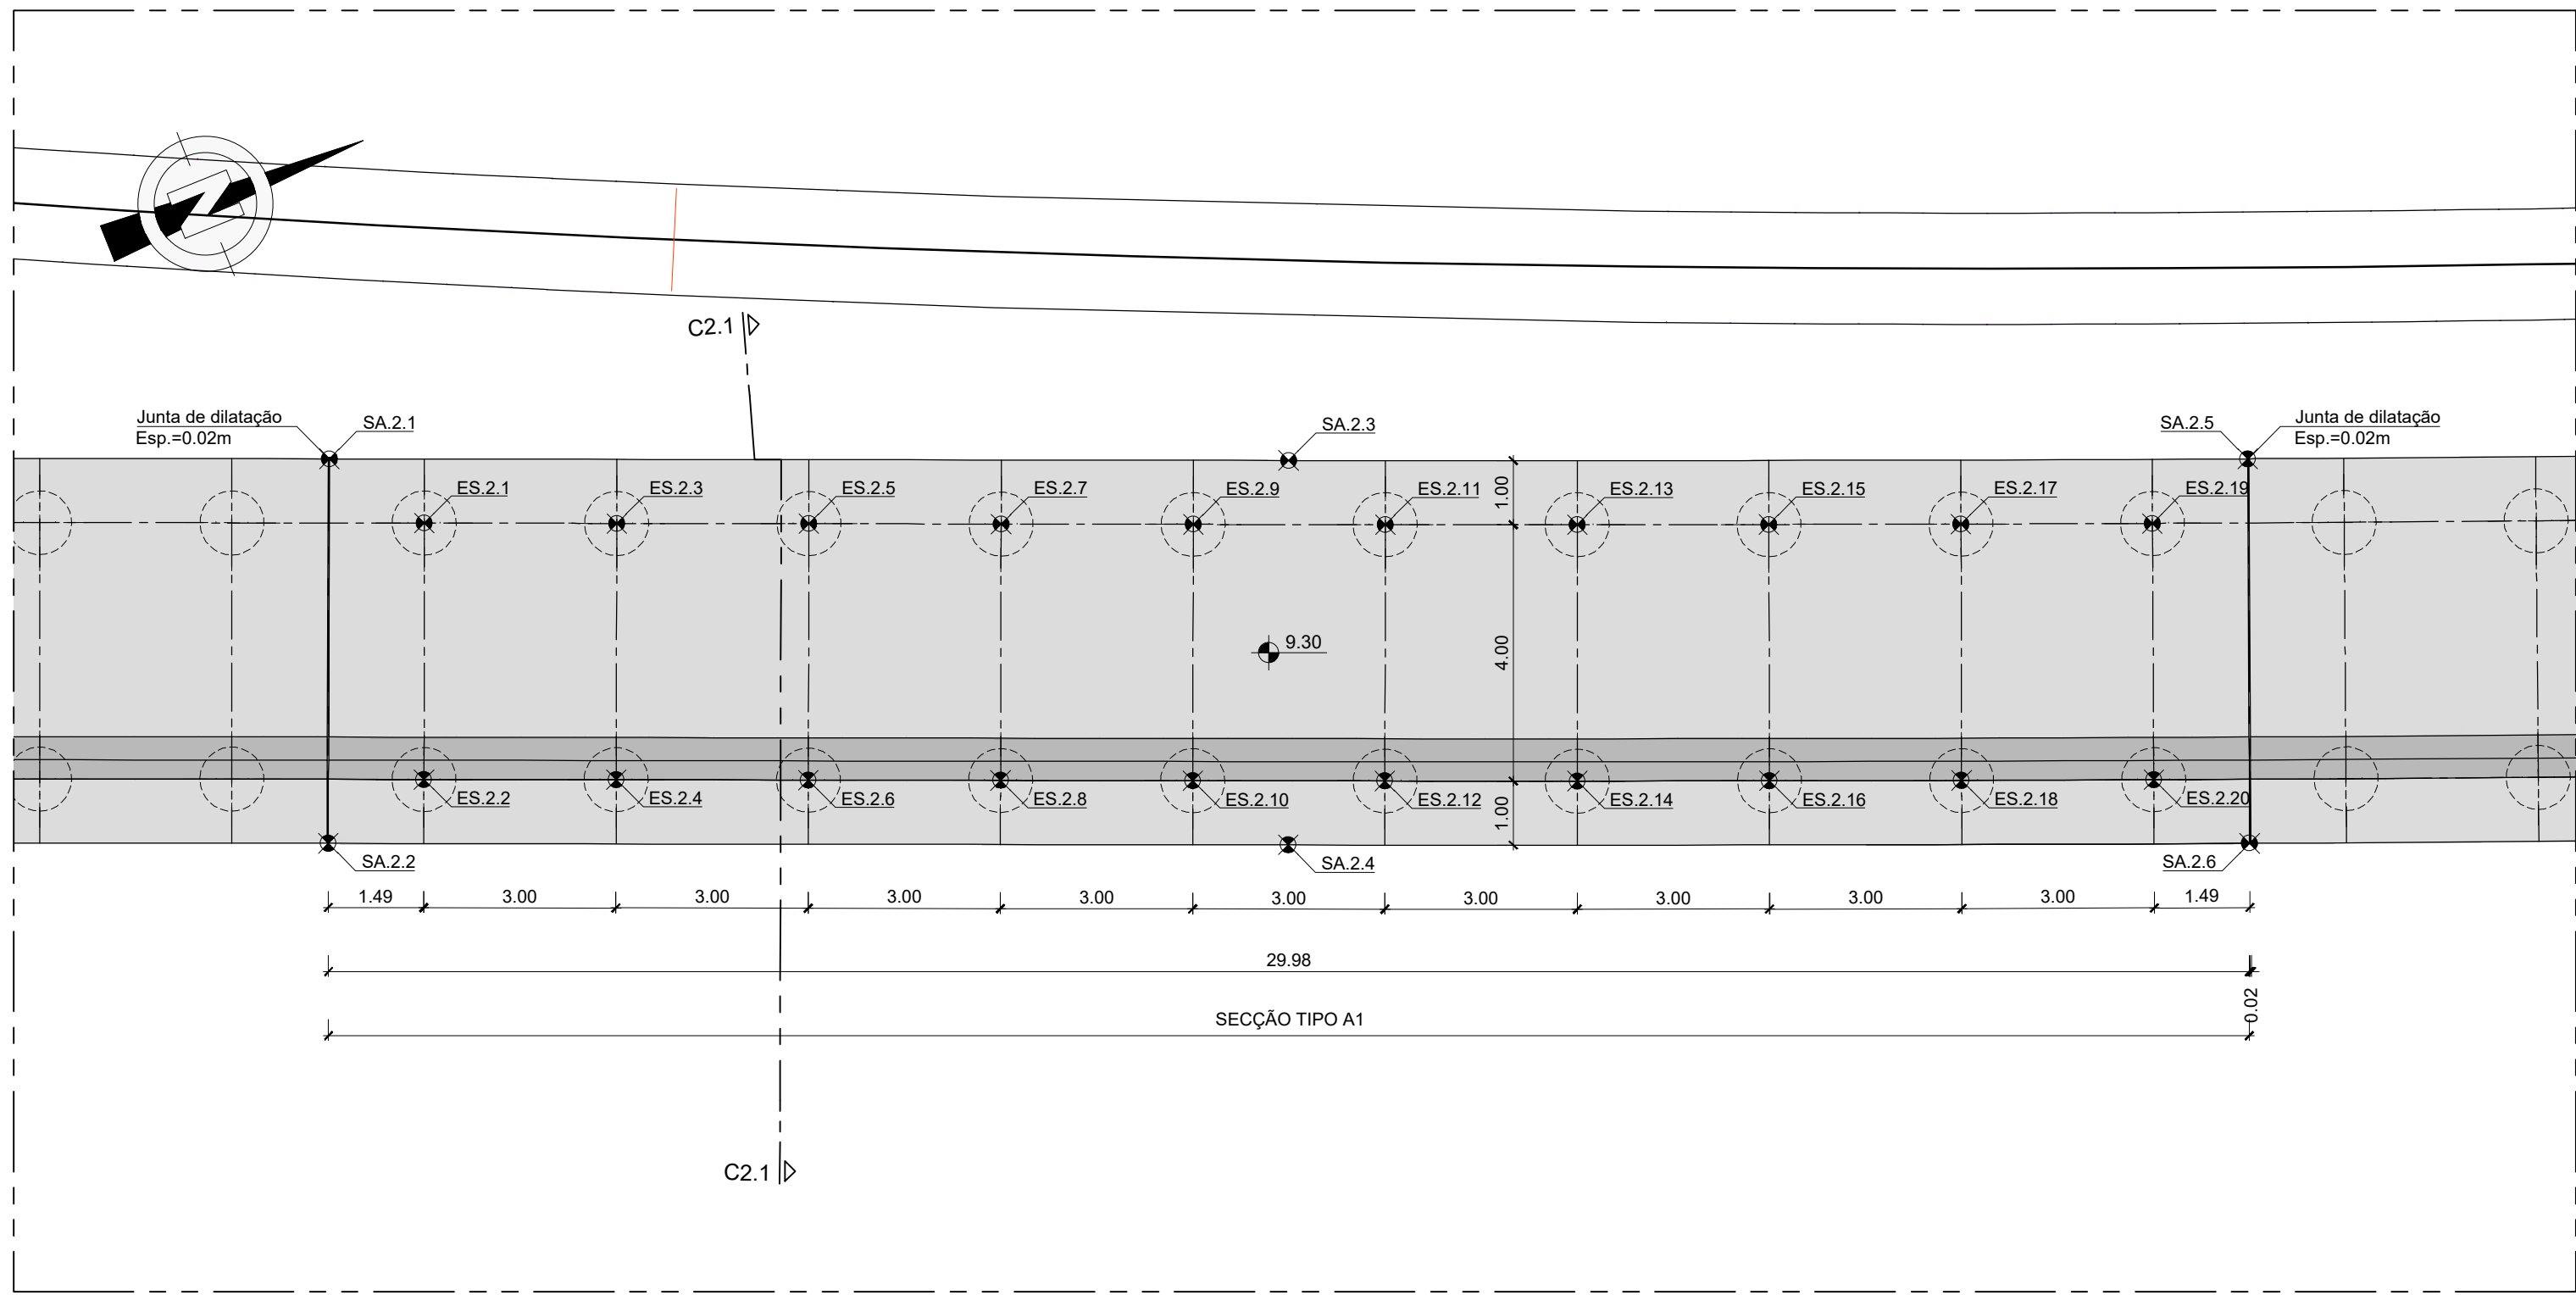

PLANTA
TROÇO MLSA.2
Esc.=1:100

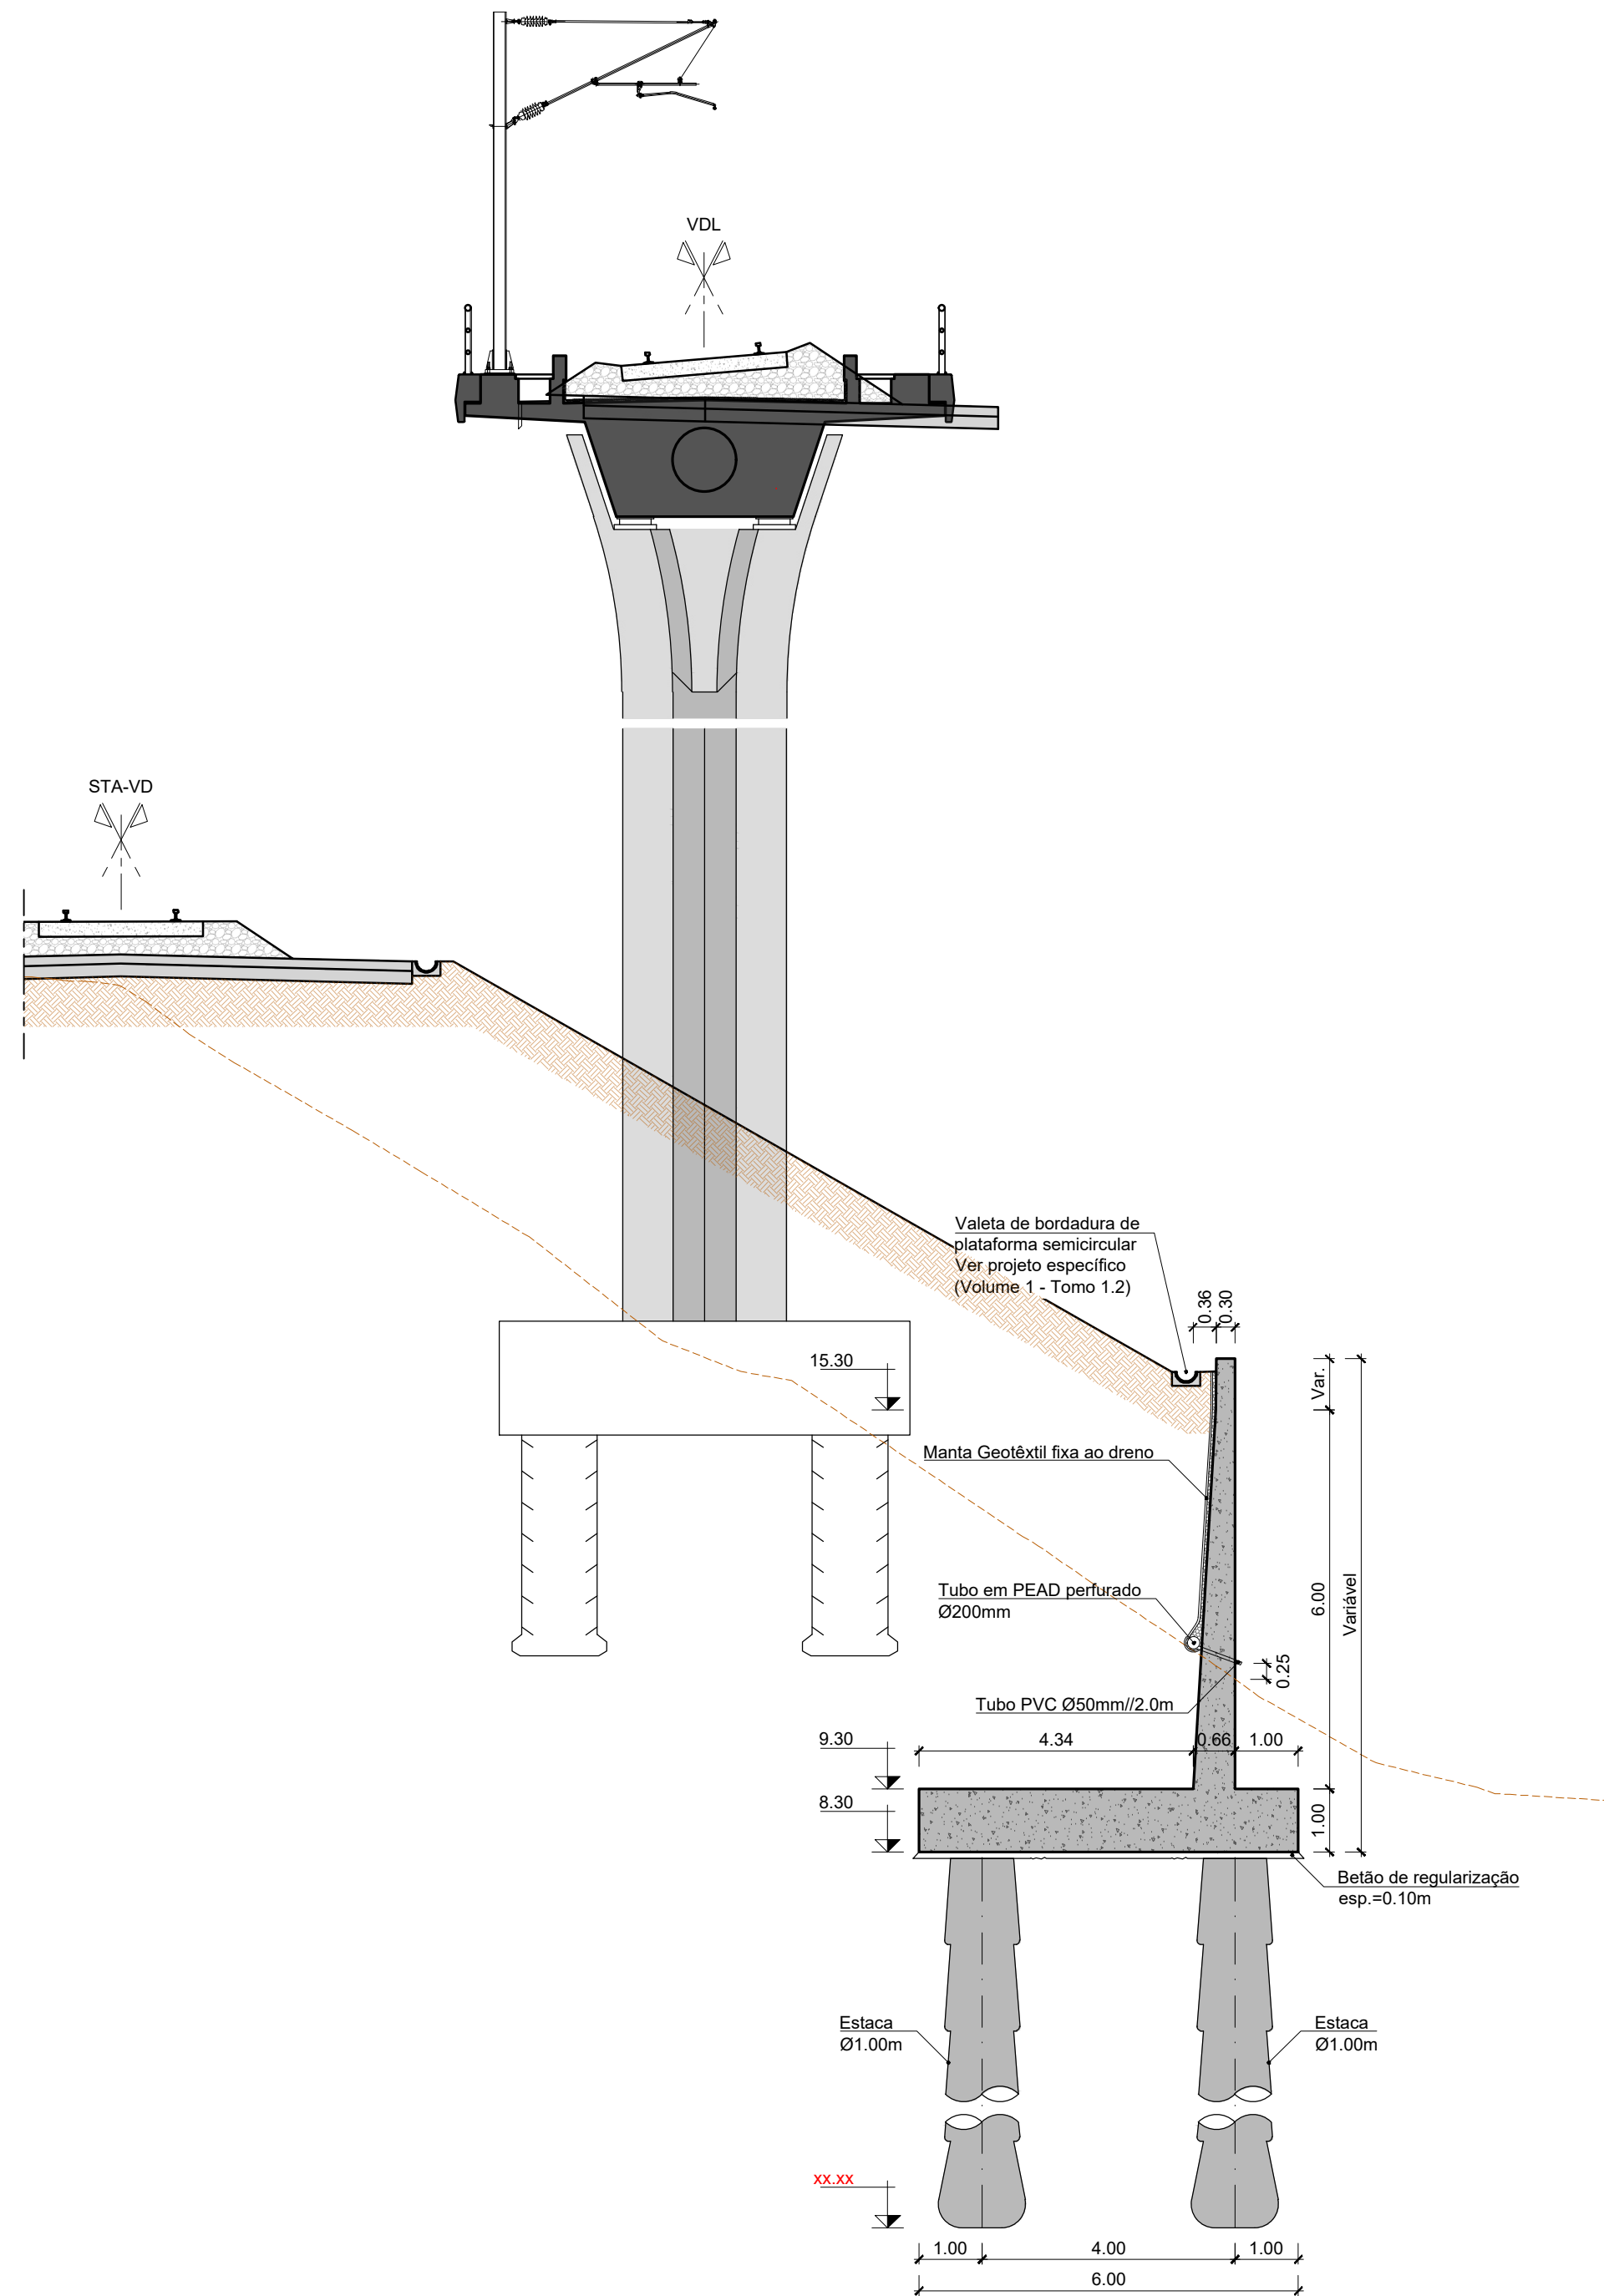

CORTE C2.1
SEÇÃO TIPO A1
Esc.=1:100

IMPLANTAÇÃO DA SAPATA			
PONTO	M	P	Z
ES.2.1	44384.6800	102187.0581	0.30
SA.2.2	44379.1380	102189.2785	0.30
ES.2.3	44376.5800	102175.1463	0.30
SA.2.4	44373.5197	102176.3638	0.30
SA.2.5	44373.5302	102180.2613	0.30
SA.2.6	44367.9542	102181.4518	0.30

IMPLANTAÇÃO DAS ESTACAS			
PONTO	M	P	Z
ES.2.1	44384.6800	102187.0581	0.30
ES.2.2	44379.1380	102189.2785	0.30
ES.2.3	44376.5800	102175.1463	0.30
ES.2.4	44373.5197	102176.3638	0.30
ES.2.5	44373.5302	102180.2613	0.30
ES.2.6	44367.9542	102181.4518	0.30
ES.2.7	44379.6302	102177.0773	0.30
ES.2.8	44379.1380	102176.3638	0.30
ES.2.9	44379.1380	102174.8600	0.30
ES.2.10	44375.8402	102176.3638	0.30
ES.2.11	44377.0519	102172.1136	0.30
ES.2.12	44373.5302	102175.1463	0.30
ES.2.13	44379.4764	102180.3383	0.30
ES.2.14	44373.5302	102180.3383	0.30
ES.2.15	44375.8402	102180.3383	0.30
ES.2.16	44377.0519	102180.3383	0.30
ES.2.17	44375.8402	102180.3383	0.30
ES.2.18	44375.8402	102180.3383	0.30
ES.2.19	44375.8402	102180.3383	0.30
ES.2.20	44375.8402	102180.3383	0.30

				Logotipo e informação complementar		Projeto Quadruplicação da Linha de Cintura (Roma/Aneiro - Braço de Prata) e Modernização da Linha do Norte (Braço de Prata - Sacavém)		Código Desenho PD0103.01.01.09.06.00.006.00	
						Local Linha de Cintura e do Norte		Data 2025-01-28	
						Especialidade 01- Infra-estrutura e plataforma de via-férrea		Nº de Orden 006	
								Versão 00	