




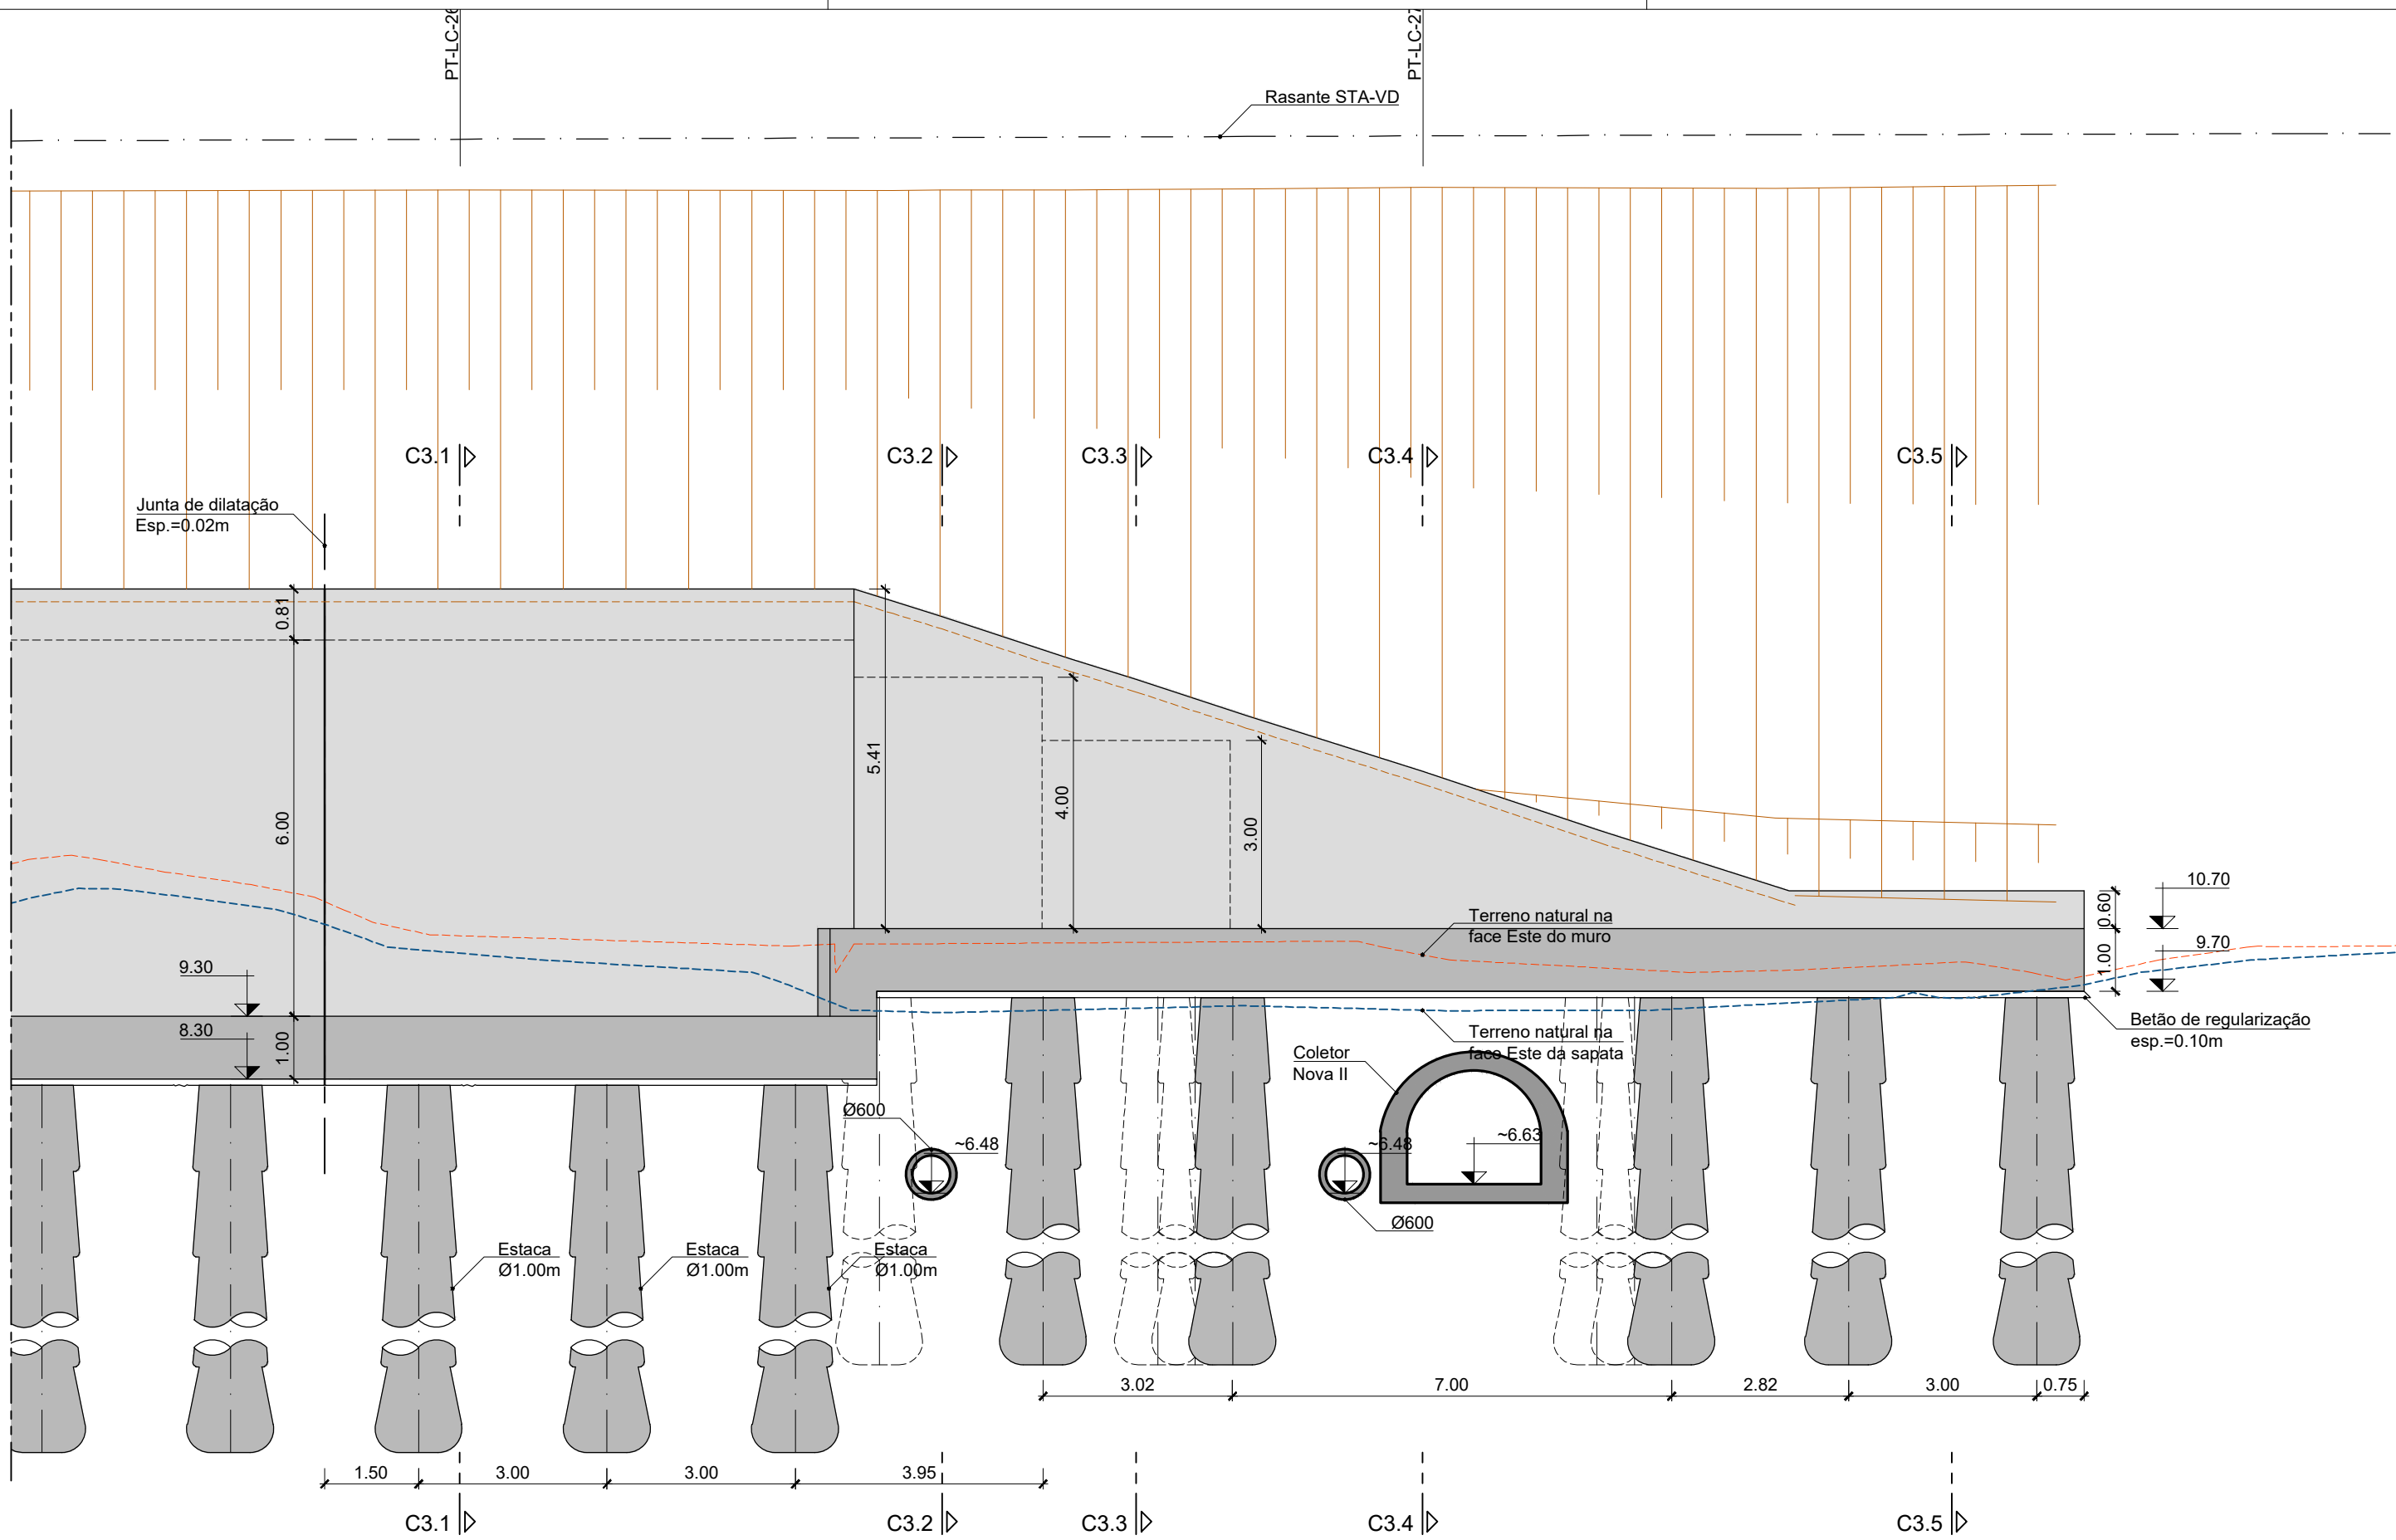

ALÇADO PLANIFICADO
TROÇO MLSA.3
Esc.=1:100

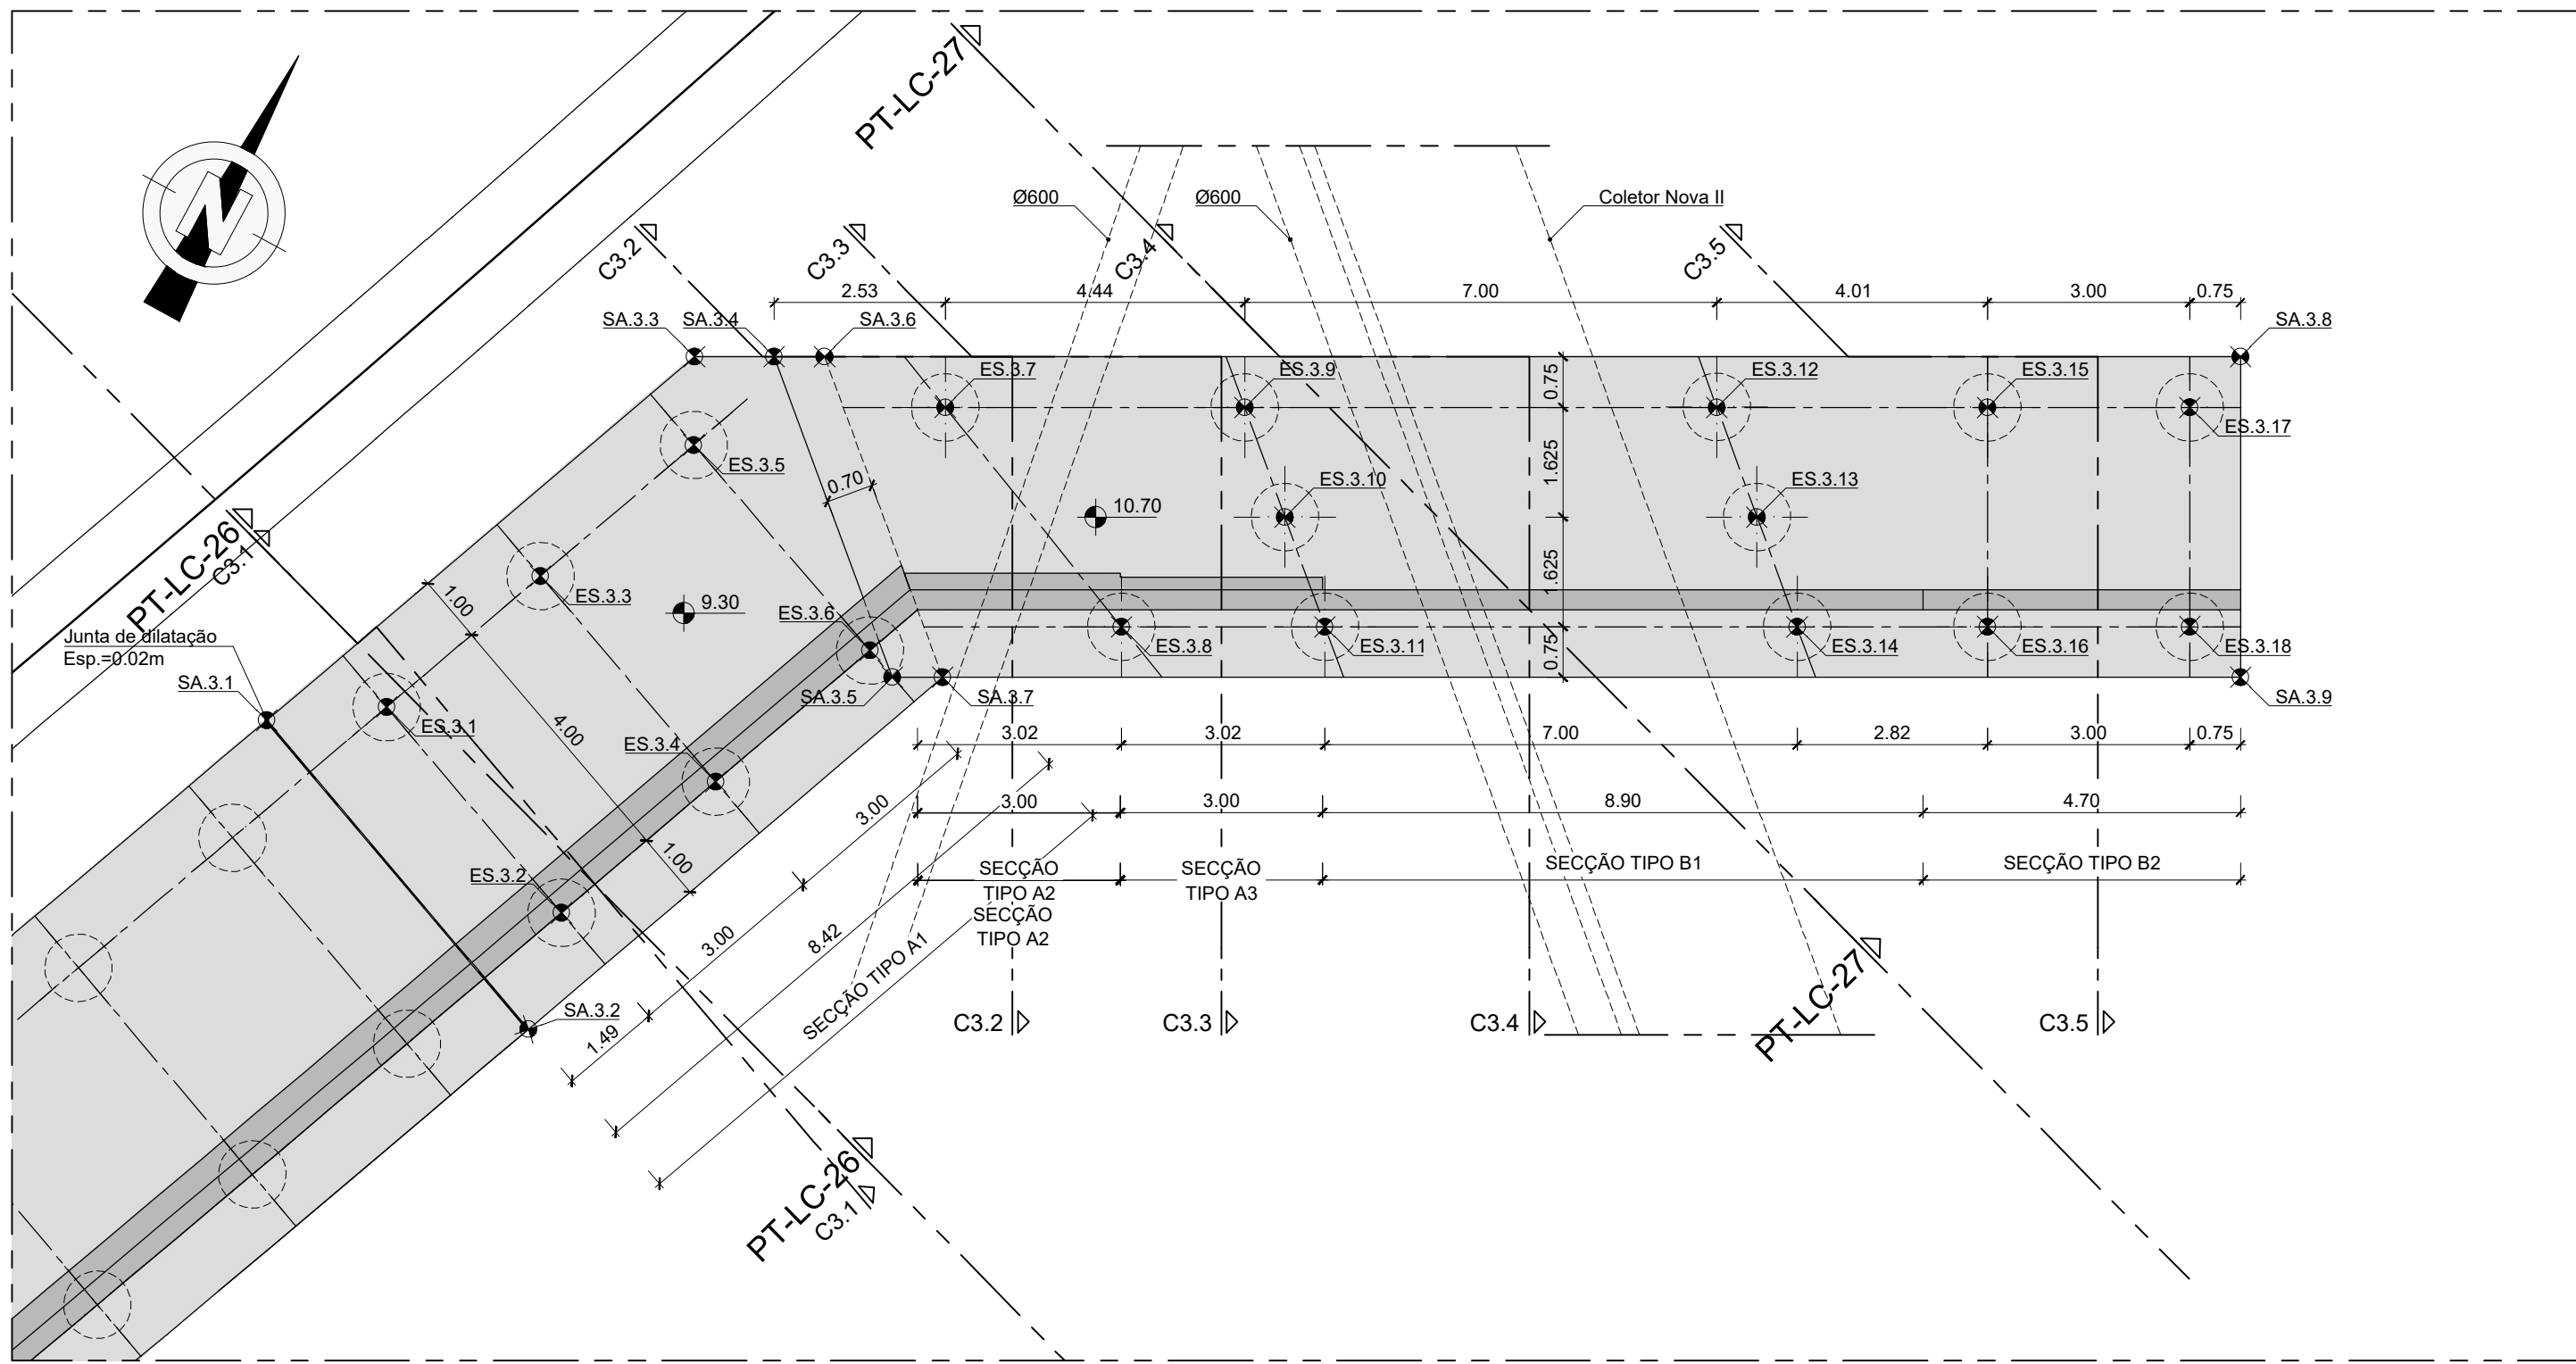

PLANTA
TROÇO MLSA.3
Esc.=1:100

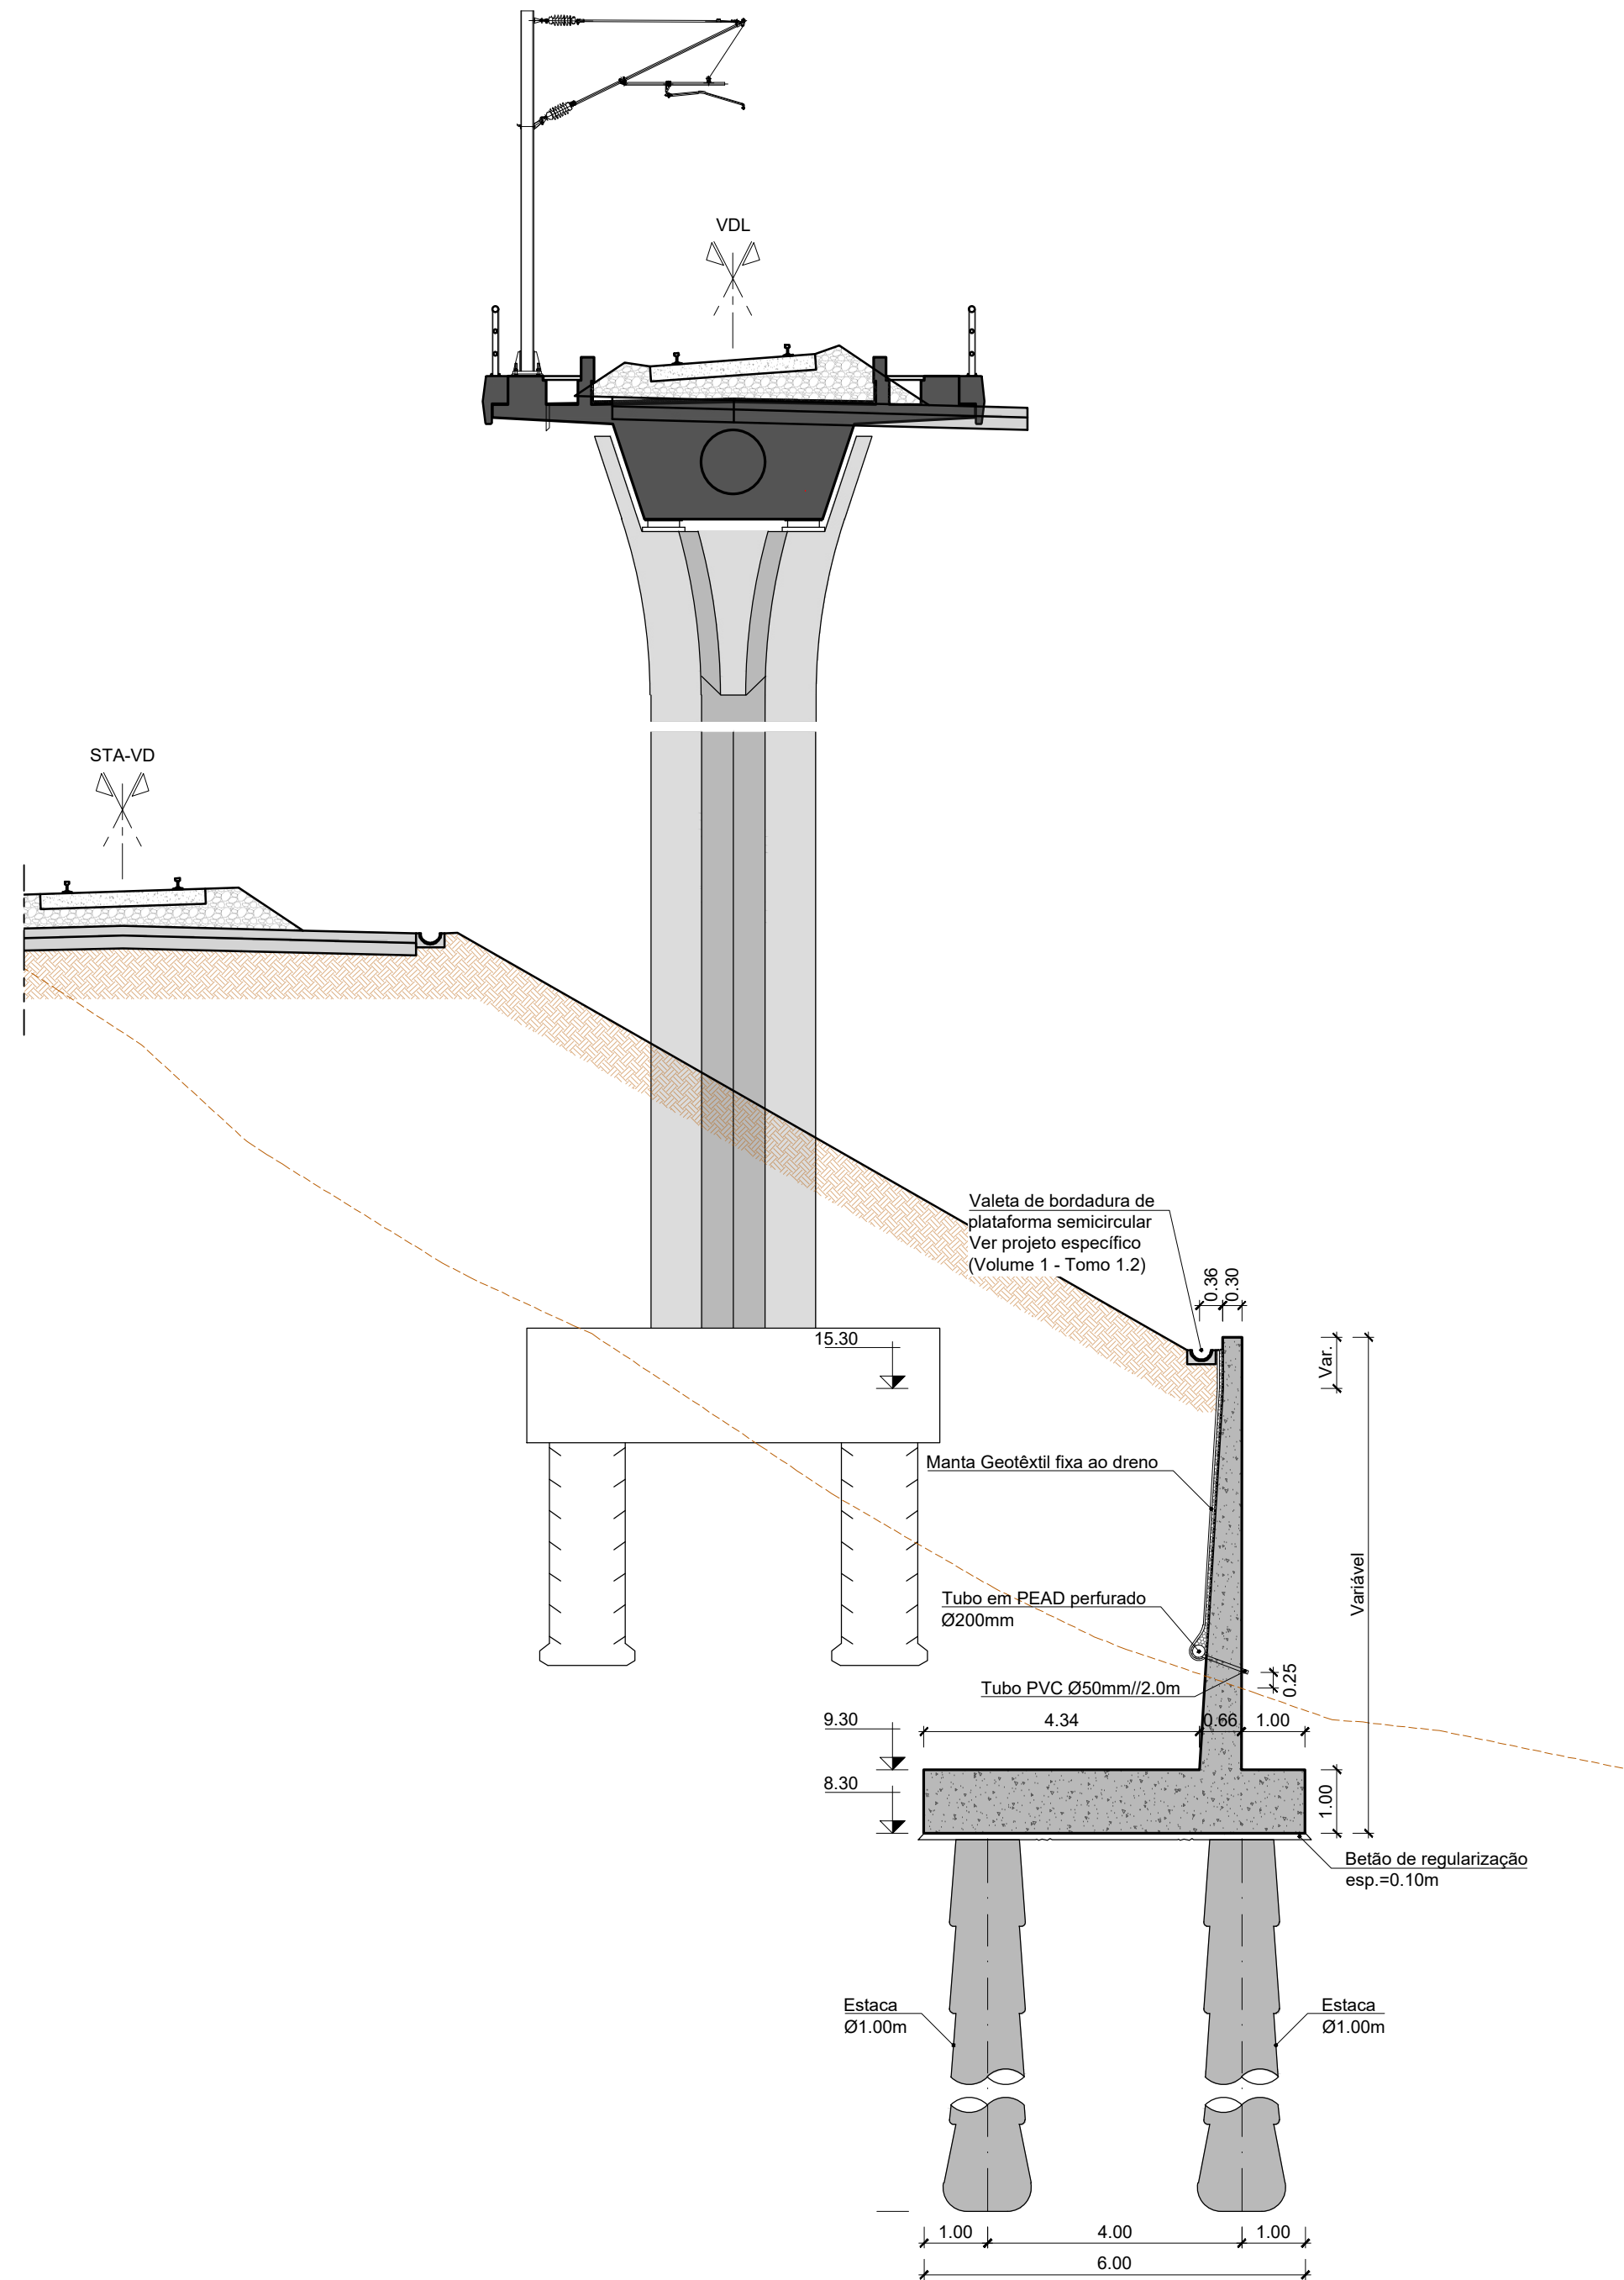

CORTE C3.1
SECÇÃO TIPO A1
Esc.=1:100

PT	M	P	Z
SA.3.1	-48370.5000	-102118.2221	1.00
SA.3.2	-48367.8440	-102111.4380	0.30
SA.3.3	-48350.6660	-102101.4816	1.30
SA.3.4	-48349.4370	-102101.0026	0.30
SA.3.5	-48350.0000	-102104.2660	1.30
SA.3.6	-48360.7700	-102101.5700	10.70
SA.3.7	-48360.0000	-102101.0000	10.70
SA.3.8	-48350.2860	-102144.6658	10.70
SA.3.9	-48348.5430	-102144.8520	10.70

PT	M	P	Z
ES.3.1	-48370.5000	-102118.2117	1.00
ES.3.2	-48368.1000	-102118.0748	0.30
ES.3.3	-48370.0000	-102118.0227	1.00
ES.3.4	-48367.1000	-102118.0603	0.30
ES.3.5	-48369.0000	-102118.0487	1.00
ES.3.6	-48366.1000	-102118.0600	1.00
ES.3.7	-48366.0000	-102118.0670	1.00
ES.3.8	-48360.1000	-102118.0511	1.00
ES.3.9	-48362.0000	-102118.0524	1.00
ES.3.10	-48361.0000	-102118.0483	0.30
ES.3.11	-48360.0000	-102118.0562	0.30
ES.3.12	-48358.1000	-102118.0660	0.30
ES.3.13	-48358.0000	-102118.0586	0.30
ES.3.14	-48358.0000	-102118.0560	0.30
ES.3.15	-48355.2000	-102143.8076	1.00
ES.3.16	-48357.0000	-102143.8000	1.00
ES.3.17	-48355.0000	-102141.0000	1.00
ES.3.18	-48348.0000	-102144.8467	1.00

Logotipo e informação complementar				Direção de Engenharia e Ambiente			
Código Projeto				Projeto			
00 2025-01-28 Emissão inicial				Quadruplicação da Linha de Cintura (Roma/Aeroporto - Braço de Prata) e Modernização da Linha do Norte (Braço de Prata - Sacavém)			
Rev. Data Descrição				Local			
AFD				Pk 3+500 (Linha de Cintura) a Pk 10+200 (Linha do Norte)			
Responsável				Especialidade			
Projeto: André Dias				01-Infra-estrutura e plataforma de via-férrea			
Desenho: Carla Fernandes				Título do Desenho			
Valido: Filipe Vasques				Muro MSLA Troço MLSA.3 Dimensionamento			
Fase				Escala			
Projeto de Execução				1:100			