VEDAÇÕES EM ESTAÇÃO

PORTÃO DE ACESSO RODOVIÁRIO E EMERGÊNCIA
ESC. 1:25

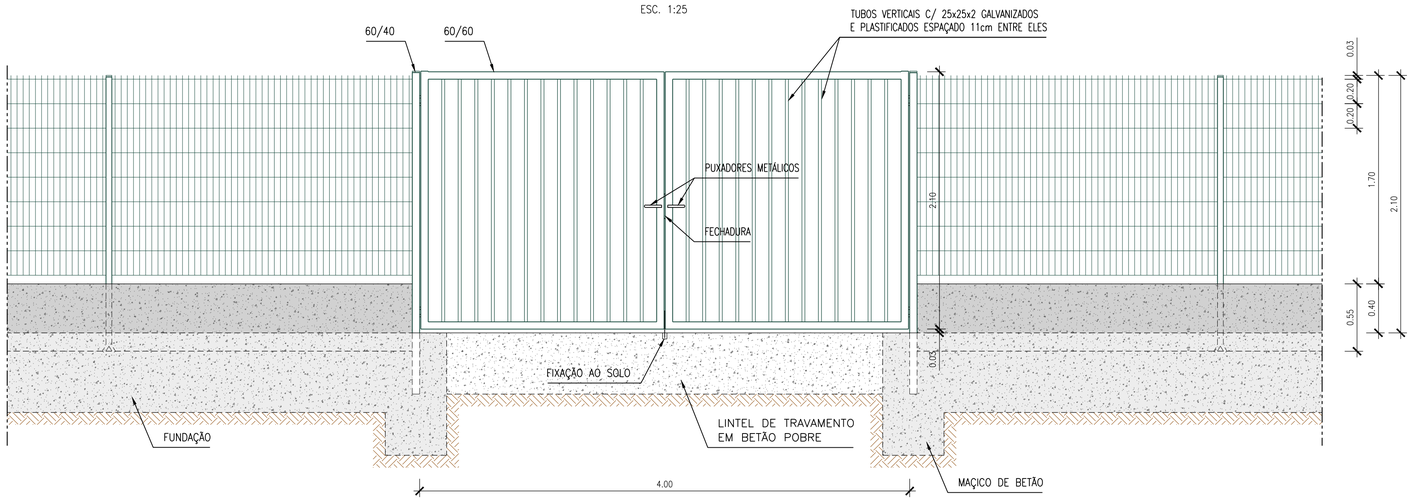

SECÇÃO
ESC. 1:25

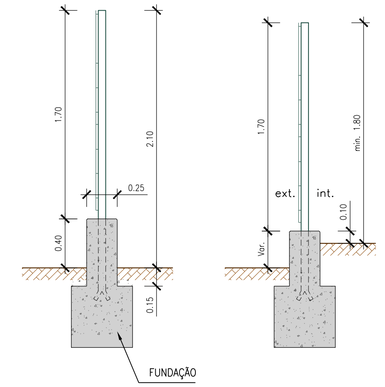

PORTA
ESC. 1:25

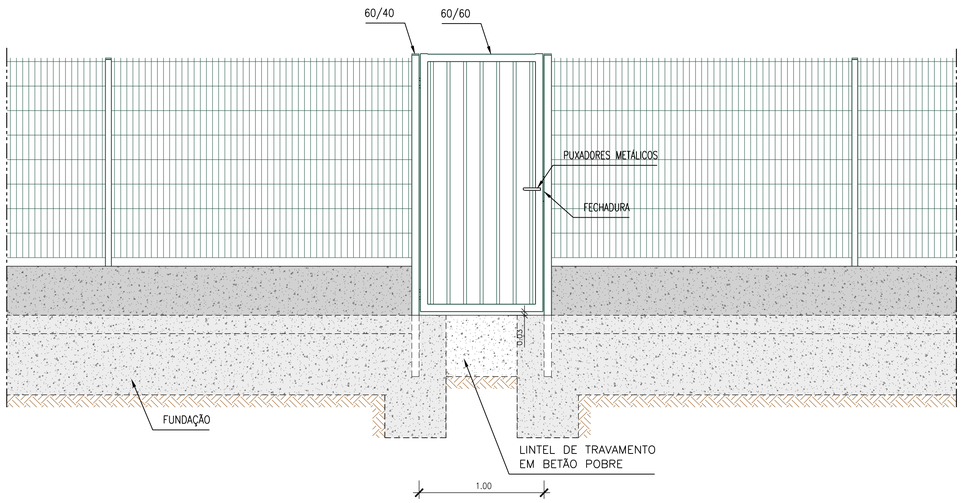

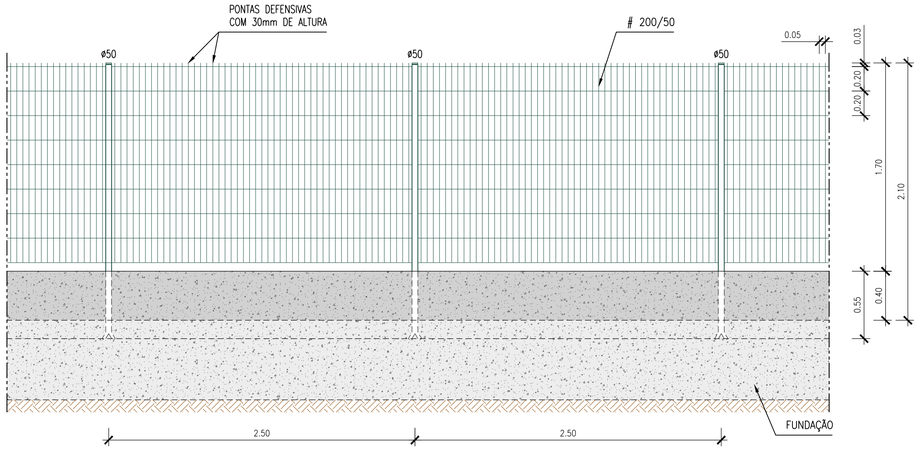

SECÇÃO NA ZONA DOS POSTES
ESC. 1:25

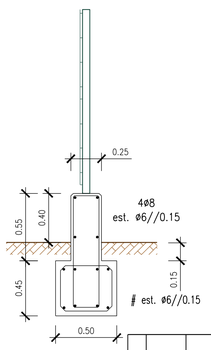

SECÇÃO COM "AUTOSAFE"
ESC. 1:25

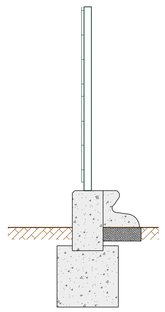

				Logótipos e informação complementar			O Gestor de Projeto: José Alves Monteiro	Projeto: Quadruplicação da Linha de Cintura Roma/Areeiro - Braço de Prata) e Modernização da Linha do Norte (Braço de Prata - Sacavém)		Código Desenho: PF0103.PE.01.04.00.00.010.00
							O Responsável Unidade: EA-EPR - Jorge Rebelo	Linha: Linhas de Cintura e do Norte		N.º Registo SAP: 3XX - 1000XXXXXX
							O Responsável Departamento: EA-EF - Fernando Vendas	Local: Pk 3+500 (Linha de Cintura) a Pk 10+200 (Linha do Norte)		Data: 31.12.2024
				Código Projetista: Código Projetista			O Diretor: DEA - José Alves Monteiro	Especialidade: VEDAÇÕES		N.º de Ordem: 13 / Versão: 00
00	DD.MM.AAAA	Descrição da alteração	Nome	Ficheiro: PF0103.PE.01.04.00.00.013.00.DWG			Orgão: Direção de Engenharia e Ambiente	Empreendimento:		
Rev.	Data	Descrição	Responsável	Projetou: PAF	Desenhou: FM	Validou: MO	Fase: Projeto de Execução	Título do Desenho: Pormenores Vedação Urbana em Estações Portões		Escalas: 1:25