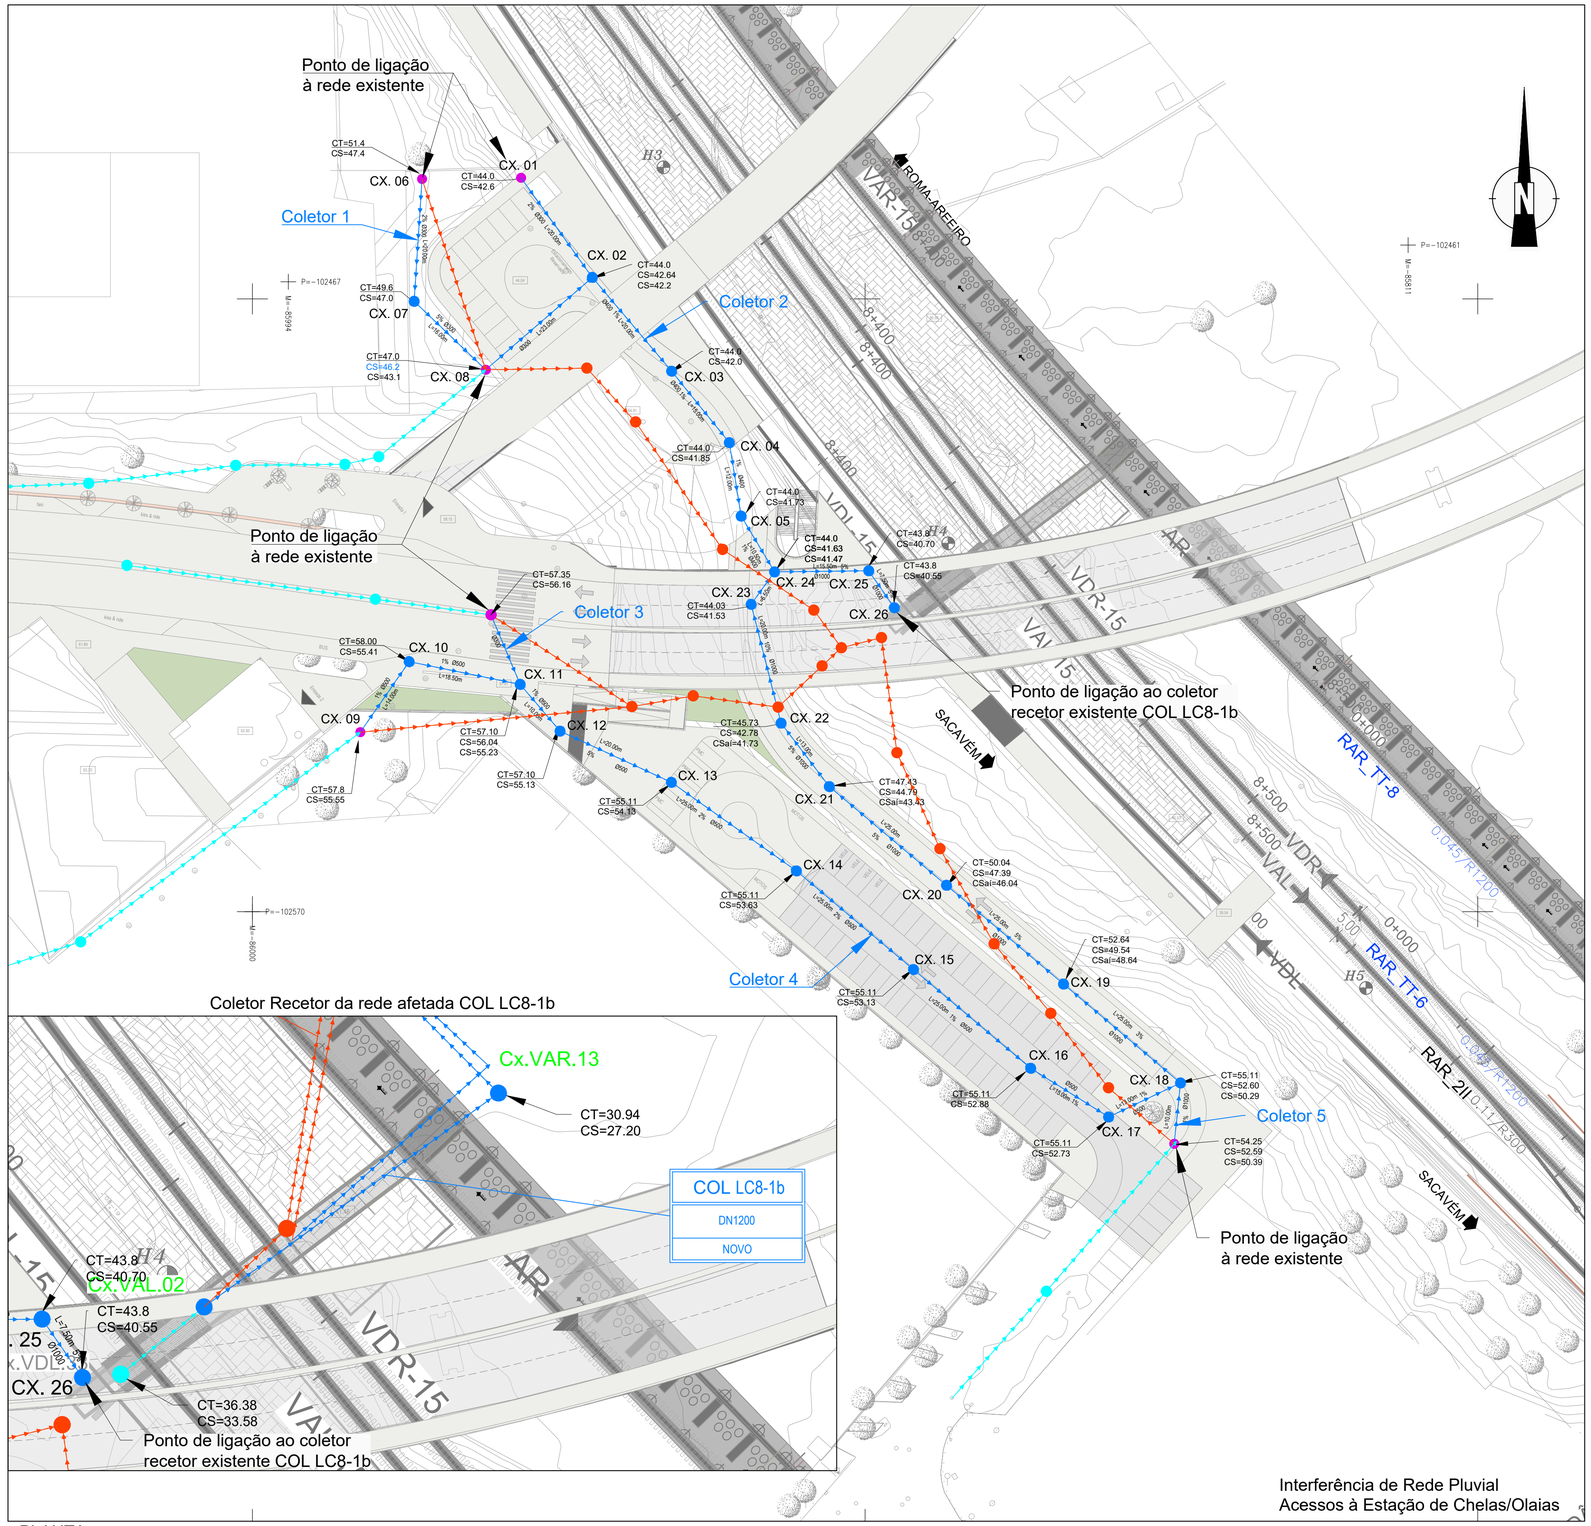

PLANTA
ESCALA: 1:500

Interferência de Rede Pluvial
Acessos à Estação de Chelas/Olaias

PLANTA
ESCALA: 1:2000

ELEMENTOS DE IMPLANTAÇÃO		
CXs DE DRENAGEM/SANEAMENTO		
PLU. AC. EST. CH. OLA.		
ID	M	P
CX.01	-85956.1641	-102450.2414
CX.02	-85944.5254	-102466.4969
CX.03	-85931.5905	-102481.7914
CX.04	-85922.1586	-102493.4550
CX.05	-85920.2307	-102505.4489
CX.06	-85972.3171	-102450.4366
CX.07	-85973.6066	-102470.3950
CX.08	-85961.9157	-102481.5682
CX.09	-85982.3919	-102540.7102
CX.10	-85974.4245	-102529.1984
CX.11	-85956.3000	-102532.9067
CX.12	-85949.7880	-102540.5374
CX.13	-85931.6191	-102548.8975
CX.14	-85911.2153	-102563.3434
CX.15	-85892.0949	-102579.4496
CX.16	-85872.9731	-102595.5542
CX.17	-85860.2532	-102603.5042
CX.18	-85848.5202	-102597.9477
CX.19	-85867.6173	-102581.8138
CX.20	-85886.7211	-102565.6879
CX.21	-85905.8422	-102549.5826
CX.22	-85913.7143	-102539.2370
CX.23	-85918.5984	-102519.8426
CX.24	-85914.7878	-102514.5419
CX.25	-85899.4058	-102514.3685
CX.26	-85895.2290	-102520.4012

NOTA

As infraestruturas apresentadas foram identificadas através das consultas efetuadas às entidades e requerem validação das mesmas caso exista afetação, ou existência de novas infraestruturas.
De acordo com os cadastros fornecidos, foram representadas todas as eventuais interferências e listadas na Memória Descritiva e Justificativa.
Previamente à execução dos trabalhos, deverá ser realizada prospeção com vista a identificar e caracterizar a real posição altimétrica e planimétrica da infraestrutura.
Caso se confirme o conflito com a infraestrutura e esta não tenha sido considerada no presente projeto, deverá ser submetida ao projetista a informação recolhida com vista à avaliação da afetação com objetivo de evitar a interferência.
A prospeção deverá ser efetuada em todas as zonas de conflito.

SERVIÇOS AFETADOS

REPOSIÇÃO

- REDE PLUVIAL NOVA
- REDE PLUVIAL A MANTER
- REDE PLUVIAL A DESATIVAR
- REDE DOMÉSTICA NOVA
- REDE DOMÉSTICA A MANTER
- REDE DOMÉSTICA A DESATIVAR
- REDE UNITÁRIA EXISTENTE
- CAIXA DE VISITA PLUVIAL NOVA COM TAMPA SUMIDOURA
- CAIXA DE VISITA PLUVIAL NOVA COM TAMPA FECHADA
- CAIXA DE VISITA PLUVIAL EXISTENTE A MANTER
- CAIXA DE VISITA PLUVIAL EXISTENTE A DESATIVAR
- CAIXA DE VISITA DOMÉSTICA NOVA COM TAMPA FECHADA
- CAIXA DE VISITA DOMÉSTICA EXISTENTE A MANTER
- CAIXA DE VISITA DOMÉSTICA EXISTENTE A DESATIVAR
- CAIXA A ALTEAR À COTA DE PROJETO

LEGENDA / SIMBOLOGIA:

- VÉRTICE / COTA — POLIGONAL DE APOIO TOPOGRÁFICO
- VIAS EXISTENTES (CARRIS)
- KM9 — MARCOS QUILOMÉTRICOS EXISTENTES
- H9 — MARCOS HECTOMÉTRICOS EXISTENTES
- VAR 7+700 — VIAS DE PROJETO
- VAR 7+700 — VIAS DE PROJETO
- TTT 0+000 — VIAS DE PROJETO (TERCEIRA TRAVESSIA DO TEJO)
- LIMITE DO DOMÍNIO PÚBLICO FERROVIÁRIO
- LIMITE DO DOMÍNIO PÚBLICO FERROVIÁRIO (A CONFIRMAR)

VAR..... VIA ASCENDENTE RÁPIDA
VDR..... VIA DESCENDENTE RÁPIDA
VAL..... VIA ASCENDENTE LENTA
VDL..... VIA DESCENDENTE LENTA
LCA..... VIA DE LONGO CURSO ASCENDENTE
LCD..... VIA DE LONGO CURSO DESCENDENTE
TTT-VA-CH..... TERCEIRA TRAVESSIA DO TEJO ASCENDENTE (CHELAS)
TTT-VD-CH..... TERCEIRA TRAVESSIA DO TEJO DESCENDENTE (CHELAS)
TTT-VA-BP..... TERCEIRA TRAVESSIA DO TEJO ASCENDENTE (BRAÇO DE PRATA)
TTT-VD-BP..... TERCEIRA TRAVESSIA DO TEJO DESCENDENTE (BRAÇO DE PRATA)
TTT-VA-OR..... TERCEIRA TRAVESSIA DO TEJO ASECENDENTE (ORIENTE)
TTT-VD-OR..... TERCEIRA TRAVESSIA DO TEJO DESCENDENTE (ORIENTE)

- VIADUTO NORTE DE CHELAS
- VIADUTO CENTRAL DE CHELAS
- VIADUTO SUL DE CHELAS
- FLY-OVER DE BRAÇO DE PRATA
- PLATAFORMAS DE PASSAGEIROS EXISTENTES
- PLATAFORMAS DE PASSAGEIROS EXISTENTES A REFORMULAR
- PLATAFORMAS DE PASSAGEIROS NOVAS
- TÚNEIS DA TERCEIRA TRAVESSIA DO TEJO

Rev.	Data	Descrição	Responsável
01	09.09.2026	Alterações decorrentes do Aditamento 1-Resposta ao pedido de elementos adicionais para efeitos de conformidade do EIA	ST/GMA

Logótipos e informação complementar: NRV CONSULTORES DE ENGENHARIA; LPF; GIBB ENGINEERING; PROFICO CONSULTORES DE ENGENHARIA; Infraestruturas de Portugal

Código Projetista: PF0103LC.PE.11.02.02.00.001_011.01.DWG
Ficheiro: PF0103LC.PE.11.02.02.00.001_011.01.DWG
Projetou: ST / GMA | Desenhou: MM | Validou: MO

O Gestor de Projeto: DEA - Ana Paula Ferreira
O Responsável Unidade: EA-EPR - Jorge Rebelo
O Responsável Departamento: EA-EF - Fernando Vendas
O Diretor: DEA - Pedro Pais
Órgão: Direção de Engenharia e Ambiente
Empreendimento
Fase: Projeto de Execução

Projeto: PF0103LC - QUADRUPLICAÇÃO DA LINHA DE CINTURA (ROMA/AREEIRO - BRAÇO DE PRATA (INCLUSIVE))
Linha: Linha de Cintura
Local: Linha de Cintura
Especialidade: V11 - Serviços Afetados; T11.02 - Reposição dos Serviços Afetados; ST11.02.02 - Rede de Águas Residuais e Pluviais
Título do Desenho: Planta; Interferência de Rede Pluvial; Acessos à Estação de Chelas / Olaias.

Código Desenho: PF0103LC.PE.11.02.02.00.001.00
N.º Registo SAP: 3XX - 1000XXXXXX
Data: 19.12.2025
N.º de Ordem: 01 | Versão: 01
Escalas: AS INDICADAS