
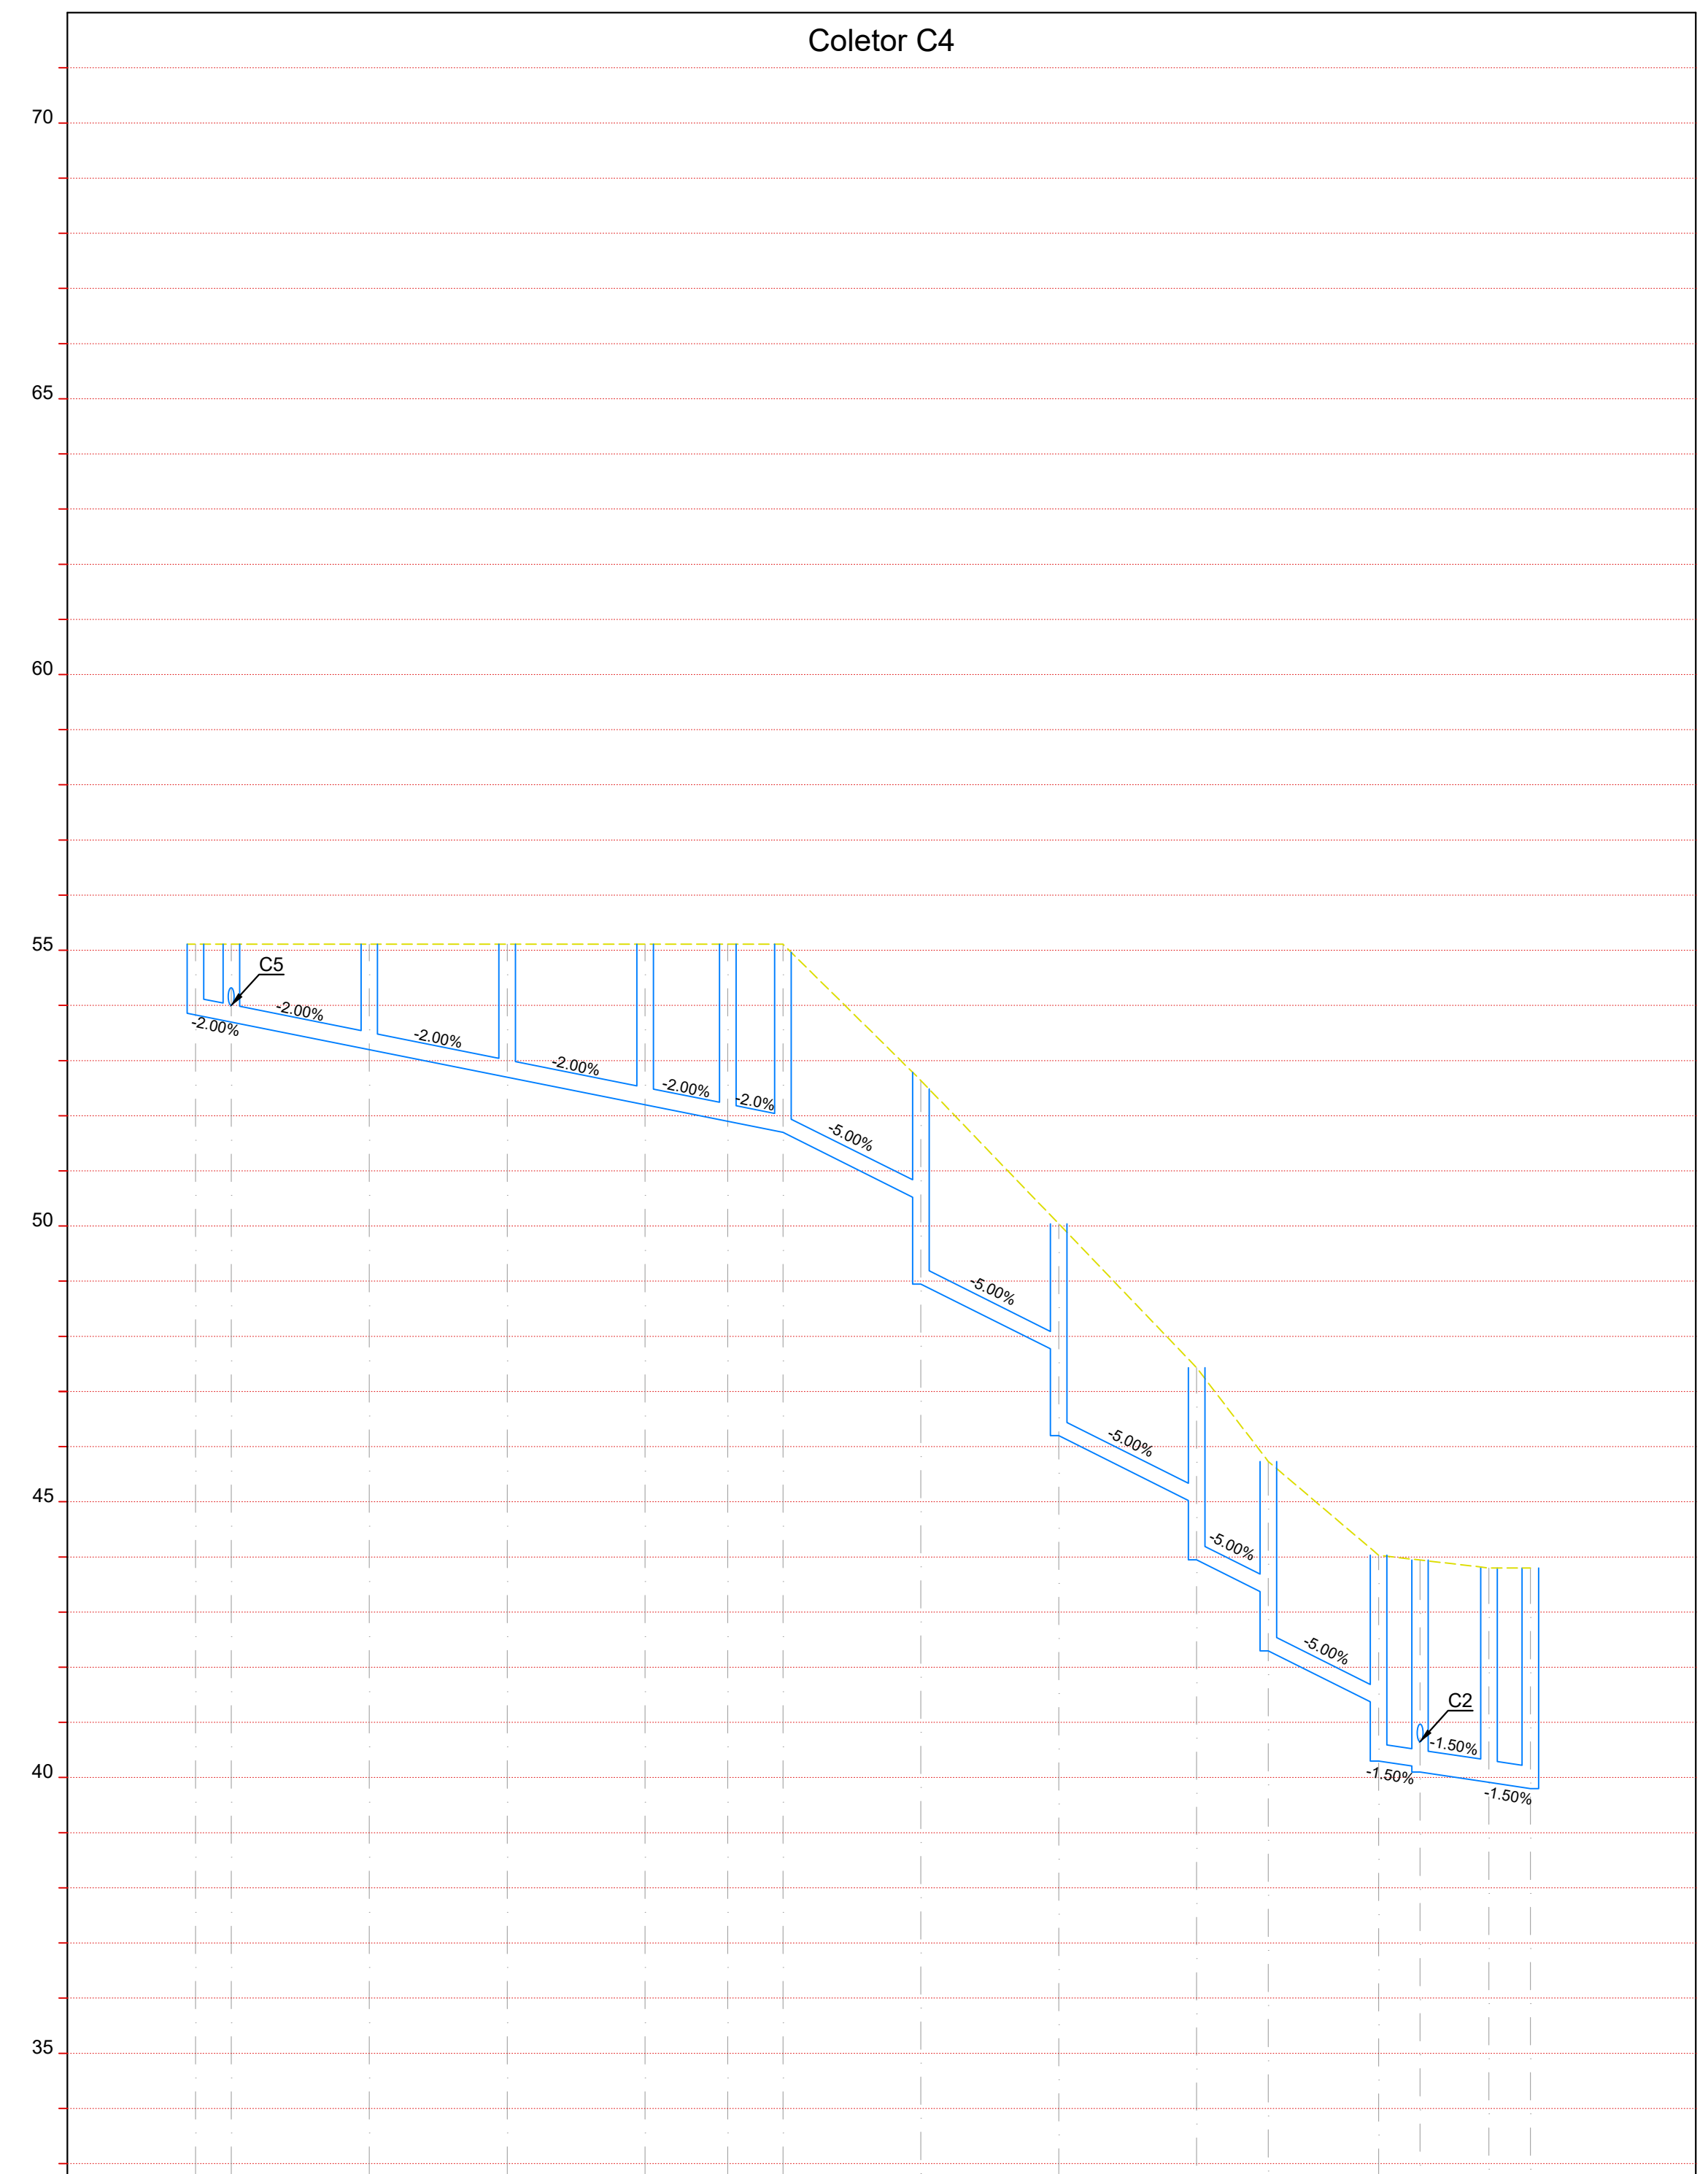



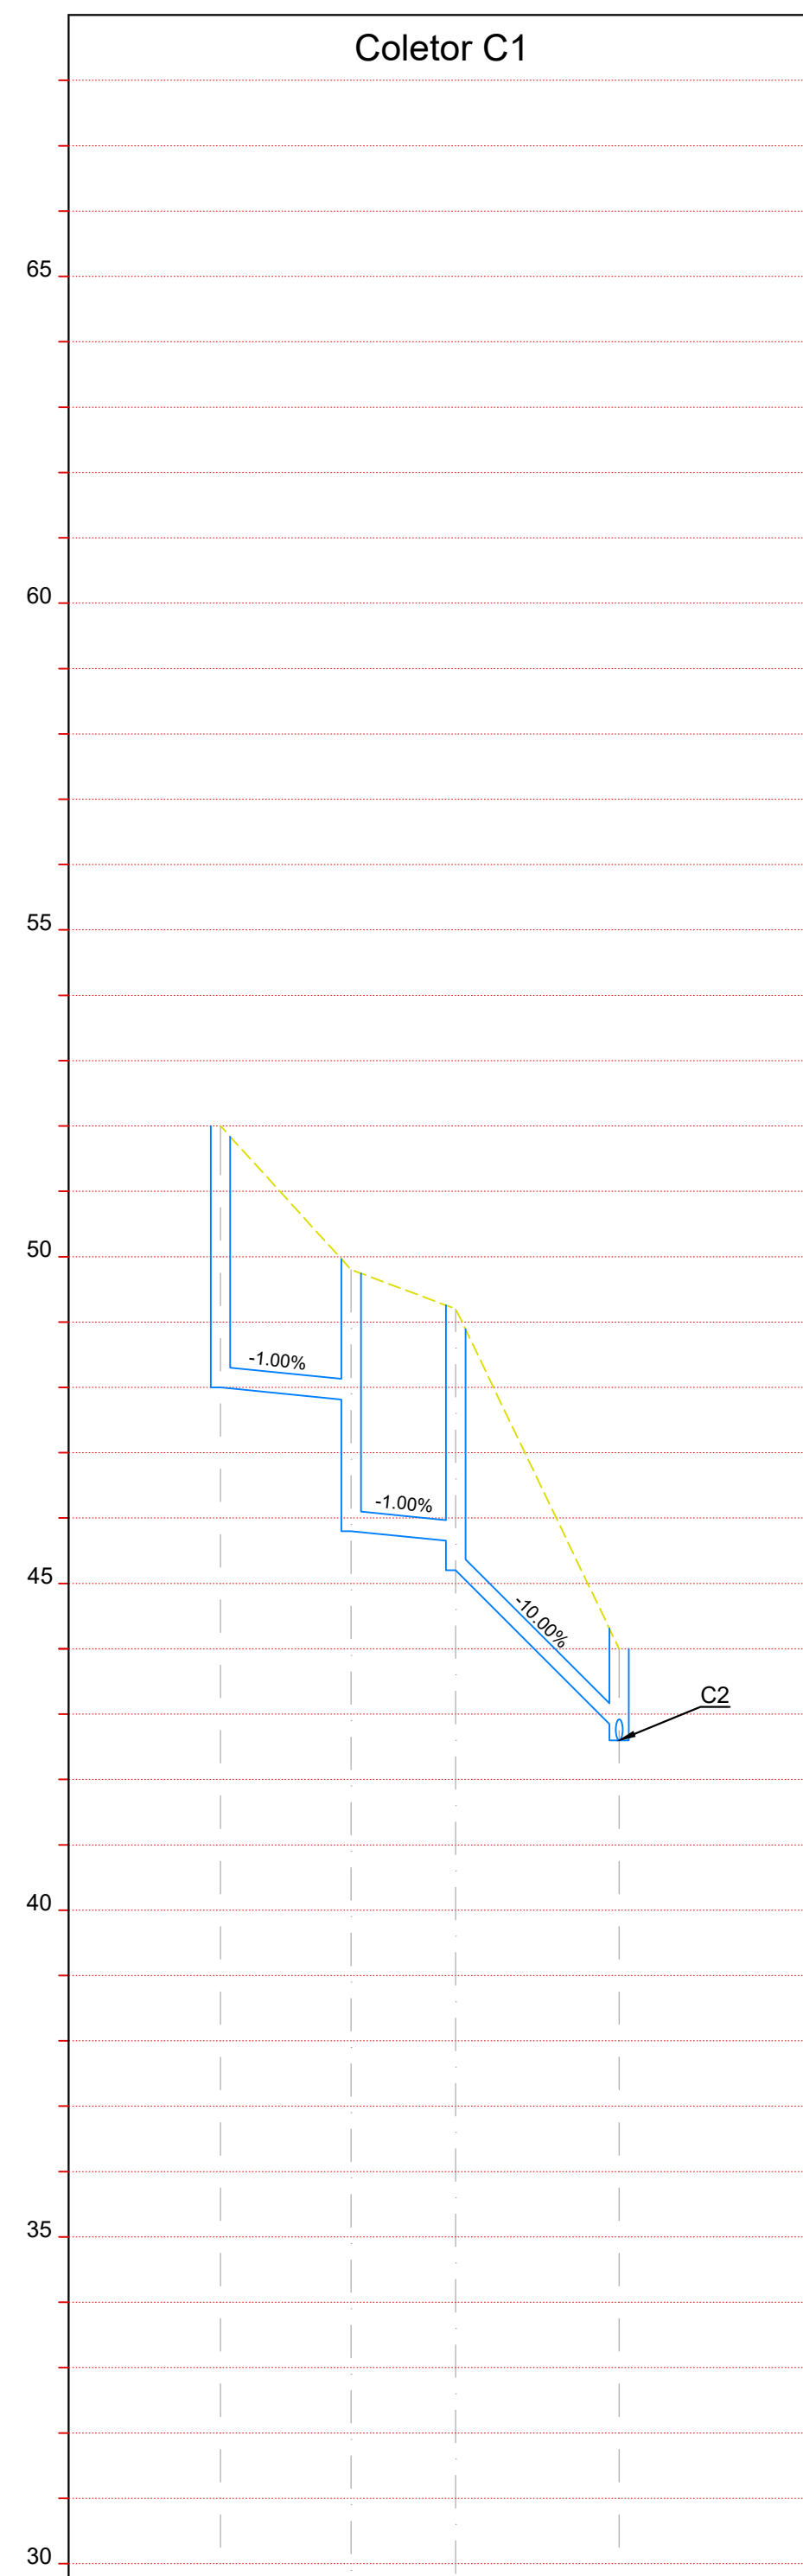


Quilometragem				
Identificação das Caixas	Cx.01	Cx.02	Cx.03	Cx.04
Cotas do Terreno	52,00	49,80	49,20	44,00
Cotas de Soleira	48,00 47,80 45,80	47,80 45,80	45,64 45,50	42,70 42,60
Profundidade de Soleira	4,00	4,00	4,00	1,40
Inclinação	-1,00%	-1,00%	-10,00%	
Comprimento do Coletor	20,00	16,00	25,00	
Diâmetro	Ø315			
Características do Coletor	PVC			

	Cx.05	Cx.04	Cx.06	Cx.07	Cx.08	Cx.09
	- 46.20	- 44.00	- 44.00	- 44.00	- 44.00	- 44.00
	43.60	42.70 42.60	41.80	41.36	40.87	40.65 40.10
	2.60	1.40	2.20	2.64	3.03	3.90
	-5.00%	-4.00%	-3.00%	-3.00%	-3.0%	
	20.00	20.00	15.00	13.00	11.00	
	Ø315					
	PVC					

Cx.10	Cx.11	Cx.12	Cx.13	Cx.14	Cx.15	Cx.16	Cx.17	Cx.18	Cx.19	Cx.20	Cx.21	Cx.09	Cx.22	Cx.23
53.83 54.00 53.70	55.11 55.11	53.20 55.11	52.70 55.11	52.20 55.11	51.90 55.11	52.40 55.11 51.70	50.45 48.95 52.64	47.70 46.20 50.04	44.95 43.95 47.43	43.30 42.30 45.73	41.30 40.30 44.03	40.65 40.10 44.00	39.91 39.80 43.80	
1.28	1.41	1.91	2.41	2.91	3.21	3.41	3.69	3.84	3.48	3.43	3.73	3.90	3.89	4.00
-2.00%	-2.00%	-2.00%	-2.00%	-2.00%	-2%	-5.00%	-5.00%	-5.00%	-5.00%	-5.00%	-1.5%	-1.50%	-1.50%	
6.50	25.00	25.00	25.00	15.00	10.00	25.00	25.00	15.50	13.00	20.00	7.5	12.50	7.5	
Ø315														
Ø400														
PVC														

	VIAJETO NORTE DE CHELAS
	VIAJETO CENTRAL DE CHELAS
	VIAJETO SUL DE CHELAS
	FLY-OVER DE BRAÇO DE PRATA
	PLATAFORMAS DE PASSAGEIROS EXISTENTES
	PLATAFORMAS DE PASSAGEIROS EXISTENTES A REFORMULAR
	PLATAFORMAS DE PASSAGEIROS NOVAS
	TÚNEIS DA TERCEIRA TRAVESSIA DO TEJO

  Logótipo e informação complementar									Projeto: PF0103LC - QUADRILHAÇÃO DA LINHA DE CINTURA (ROMA/AREIRO - BRAÇO DE PRATA (INCLUSIV)) DECA - Ana Paula Ferreira O Responsável Técnico: EA-EPR - Jorge Rebelo			Colégio Desporto: PF0103LC.PE.11.02.02.00.004.00 N.º Registo: 001 3XX - 1000XXXXXX										
						Local: Linha de Cintura			Local: Linha de Cintura			Data: 19.12.2025										
						O Diretor: DEA - Pedro Pais			Especialidade: V11 - Serviços Afetados T11.02 - Reposição dos Serviços Afetados ST11.02.02 - Rede de Águas Residuais e Pluviais			N.º de Orç: 04 Versão: 01										
Código Projeto: PF0103LC.PE.11.02.02.00.001_011.01.DWG Ficheiro: PF0103LC.PE.11.02.02.00.001_011.01.DWG			Direção de Engenharia e Ambiente			Título do Documento: Perfil Longitudinal Interferência de Rede Doméstica / Unidade Acesso à Estação de Cisternas / Clotas.			Escala: AS INDICADAS													
01	09.09.2020	Alterações decorrentes do Aumento -1 Resposta ao pedido de elementos adicionais para efeitos de conformidade do EIA											ST/GMA									
Rev.	Data	Descrição											Projeto	ST / GMA	Desenho	MM	Verificação	MO	Fase	Projeto de Execução		