



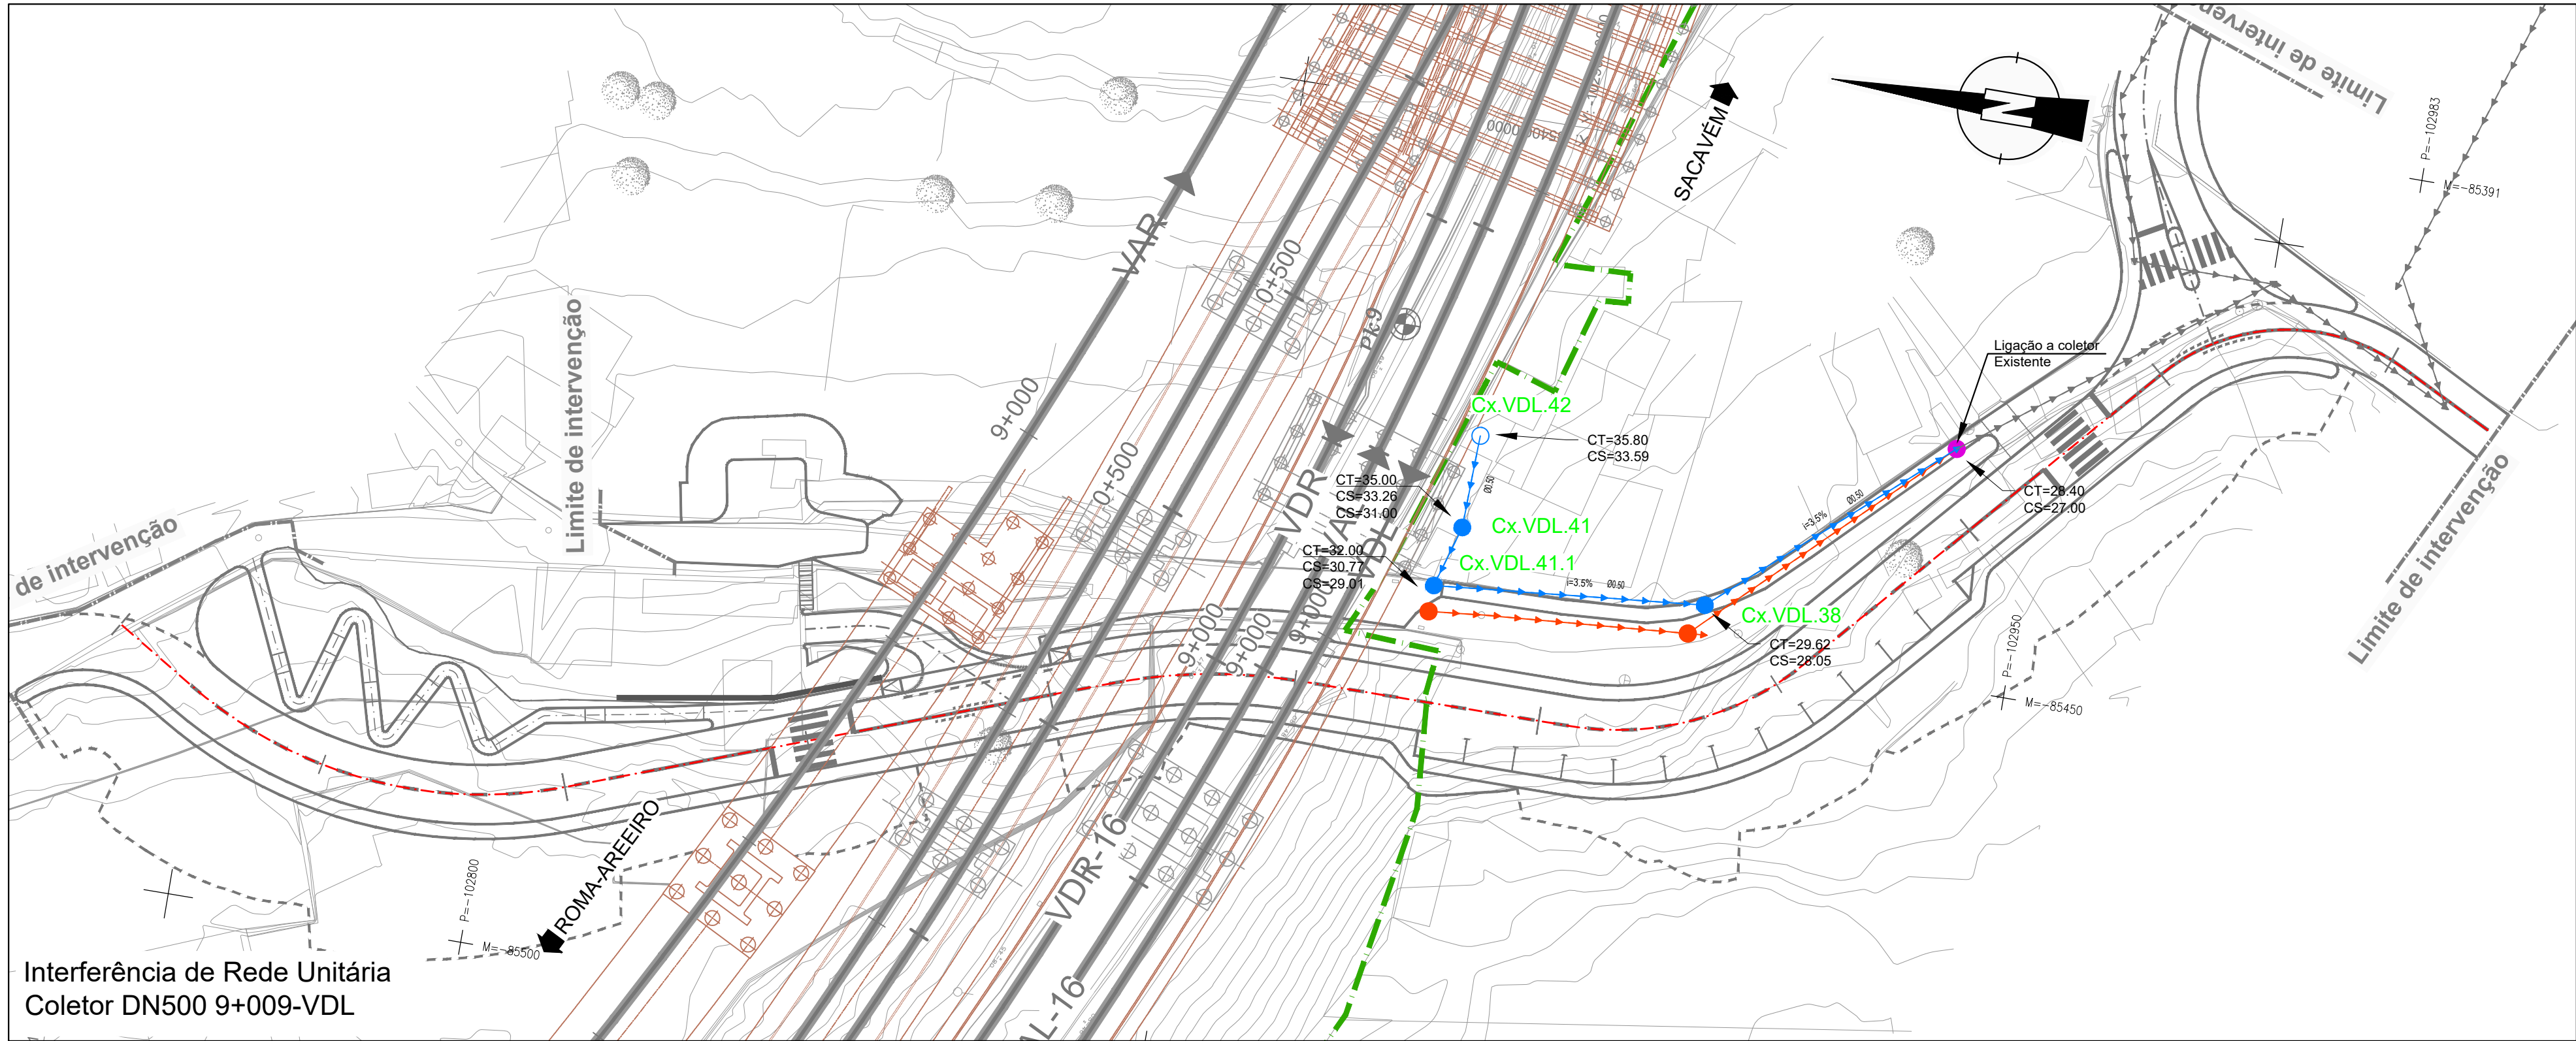

Interferência de Rede Unitária
Coletor DN500 9+009-VDL

PLANTA
ESCALA: 1:500

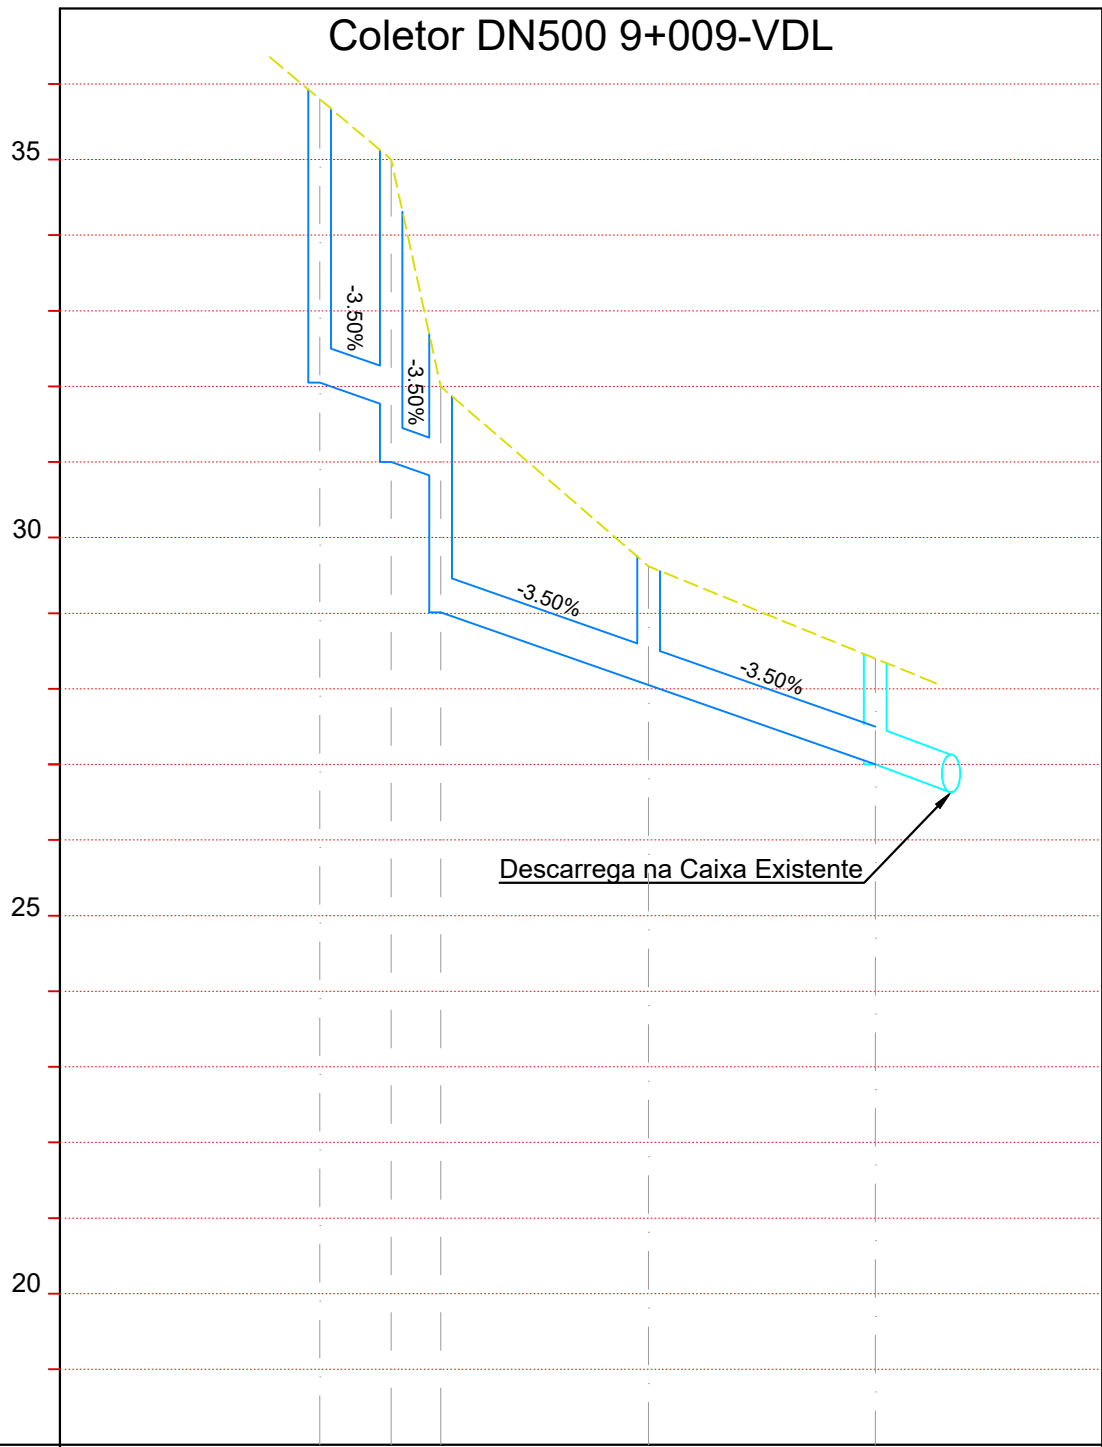

Quilometragem					
Identificação das Caixas	Cx.VDL.42	Cx.VDL.41	Cx.VDL.41.1	Cx.01	Cx.02
Cotas do Terreno	35.80	35.00	32.00	29.62	28.40
Cotas de Soleira	32.05	33.26	30.71	28.05	27.00
Profundidade de Soleira	3.75	4.00	2.99	1.57	1.40
Inclinação	-3.5%	-3.5%	-3.5%	-3.50%	-3.50%
Comprimento do Coletor	9.46	6.54	27.50	30.00	
Diâmetro	Ø500				
Características do Coletor	Bastão				

PERFIL LONGITUDINAL
ESCALA: 1:1 000

LEGENDA / SIMBOLOGIA:		VAR.....		VIADUTO NORTE DE CHELAS	
POLIGONAL DE APOIO TOPOGRÁFICO		VDR.....		VIADUTO CENTRAL DE CHELAS	
VIAS EXISTENTES (CARRIS)		VAL.....		VIADUTO SUL DE CHELAS	
MARCOS QUILOMÉTRICOS EXISTENTES		VDL.....		FLY-OVER DE BRAÇO DE PRATA	
MARCOS HECTOMÉTRICOS EXISTENTES		LCA.....		PLATAFORMAS DE PASSAGEIROS EXISTENTES	
VIAS DE PROJETO		LCD.....		PLATAFORMAS DE PASSAGEIROS EXISTENTES A REFORMULAR	
VIAS DE PROJETO		TTT-VA-CH.....		PLATAFORMAS DE PASSAGEIROS NOVAS	
VIAS DE PROJETO (TERCEIRA TRAVESSIA DO TEJO)		TTT-VD-CH.....		TÚNEIS DA TERCEIRA TRAVESSIA DO TEJO	
LIMITE DO DOMÍNIO PÚBLICO FERROVIÁRIO		TTT-VA-BP.....			
LIMITE DO DOMÍNIO PÚBLICO FERROVIÁRIO (A CONFIRMAR)		TTT-VD-OR.....			
		TTT-VD-OR.....			



PLANTA
ESCALA: 1:2000

NOTA

As infraestruturas apresentadas foram identificadas através das consultas efetuadas às entidades e requerem validação das mesmas caso exista afetação, ou existência de novas infraestruturas.

De acordo com os cadastros fornecidos, foram representadas todas as eventuais interferências e listadas na Memória Descritiva e Justificativa.

Previamente à execução dos trabalhos, deverá ser realizada prospeção com vista a identificar e caracterizar a real posição altimétrica e planimétrica da infraestrutura.

Caso se confirme o conflito com a infraestrutura e esta não tenha sido considerada no presente projeto, deverá ser submetida ao projetista a informação recolhida com vista à avaliação da afetação com objetivo de evitar a interferência.

A prospeção deverá ser efetuada em todas as zonas de conflito.

SERVIÇOS AFETADOS

REPOSIÇÃO

REDE PLUVIAL NOVA	CAIXA DE VISITA PLUVIAL NOVA COM TAMPA SUMIDOURA
REDE PLUVIAL A MANTER	CAIXA DE VISITA PLUVIAL NOVA COM TAMPA FECHADA
REDE PLUVIAL A DESATIVAR	CAIXA DE VISITA PLUVIAL EXISTENTE A MANTER
REDE DOMÉSTICA NOVA	CAIXA DE VISITA PLUVIAL EXISTENTE A DESATIVAR
REDE DOMÉSTICA A MANTER	CAIXA DE VISITA DOMÉSTICA NOVA COM TAMPA FECHADA
REDE DOMÉSTICA A DESATIVAR	CAIXA DE VISITA DOMÉSTICA EXISTENTE A MANTER
REDE UNITÁRIA EXISTENTE	CAIXA DE VISITA DOMÉSTICA EXISTENTE A DESATIVAR
	CAIXA A ALCERAR À COTA DE PROJETO

ELEMENTOS DE IMPLANTAÇÃO			
CXs DE DRENAGEM/SANEAMENTO			
Coletor Unit - DN500 9+009 - VDL			
ID	M	P	
Cx.VDL.42	-85432.5049	-102893.4177	
Cx.VDL.41	-85441.9617	-102893.1412	
Cx.VDL.41.1	-85448.2270	-102891.2704	
Cx.01	-85445.7036	-102918.6544	
Cx.02	-85425.9282	-102941.2139	

Logotipo e informação complementar		Projeto		Código Desenho	
INRV		PF0103L.C. PE.11.02.02.00.001_011.01.DWG		PF0103L.C. PE.11.02.02.00.008.00	
GIBB		Folha		Linha de Cintura	
PROFICO		PF0103L.C. PE.11.02.02.00.001_011.01.DWG		Local	
Infraestruturas de Portugal		Direção de Engenharia e Ambiente		Linha de Cintura	
		Empreendimento		Especialidade	
		Projeto		V11 - Serviços Afetados	
		Desenho		T11.02 - Reposição dos Serviços Afetados	
		Validado		ST11.02.02 - Rede de Águas Residuais e Pluviais	
		Fase		Título do Desenho	
		Projeto de Execução		Planta e Perfil Longitudinal	
				Interferência de Rede Unitária	
				Coletor DN500 9+009-VDL	
				Escalas	
				AS INDICADAS	