



Interferência de Rede Doméstica
Coletor DN1000 9+519-VDL

PLANTA
ESCALA: 1:500

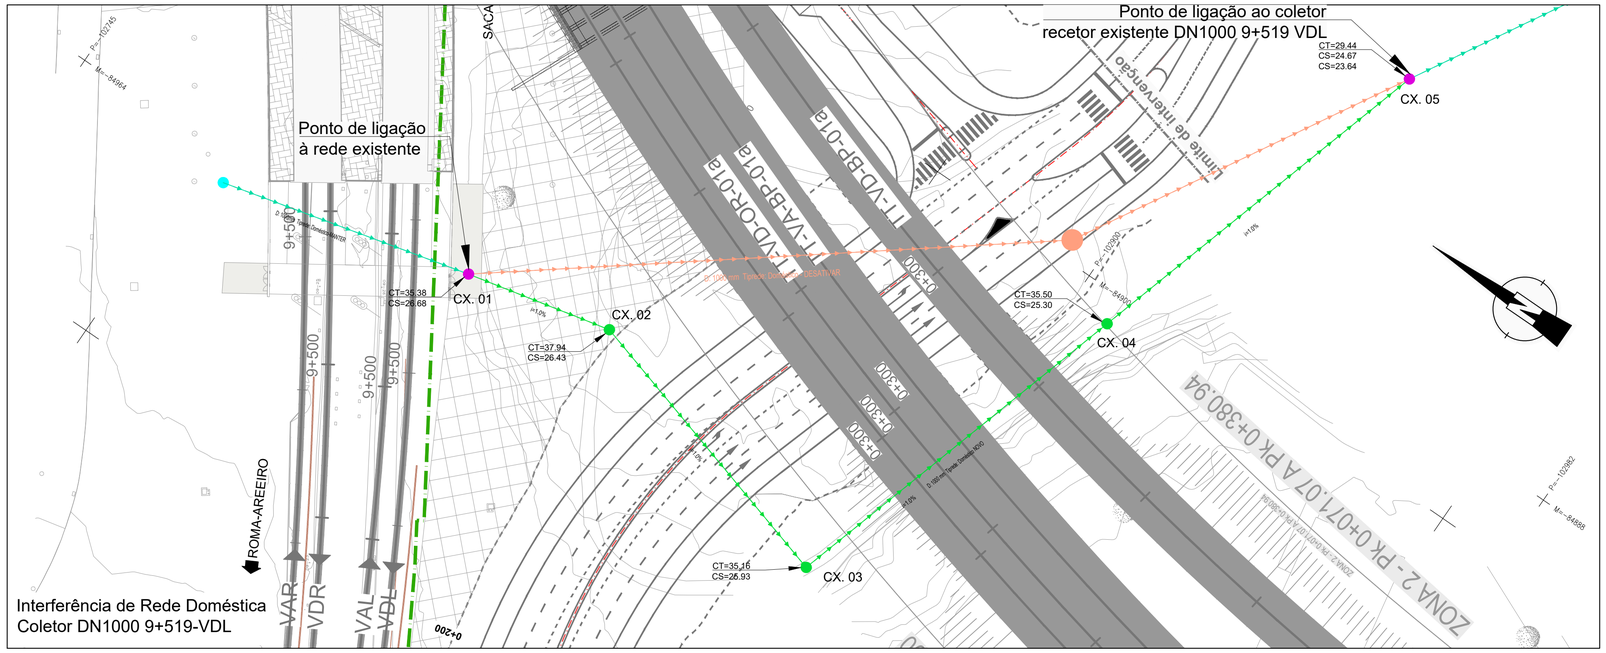

PLANTA
ESCALA: 1:2000

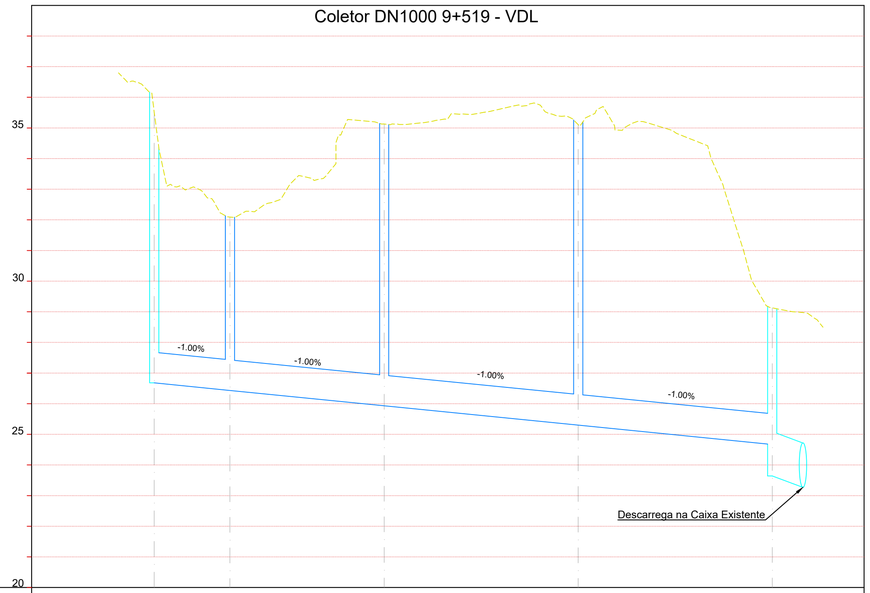

Quilometragem					
Identificação das Caixas	Cx.01	Cx.02	Cx.03	Cx.04	Cx.05
Cotas do Terreno	35.51	32.09	35.13	35.11	29.13
Cotas de Soleira	26.68	26.43	25.93	25.30	24.67 / 23.64
Profundidade de Soleira	8.70	5.67	9.23	10.2	4.77
Inclinação		-1.00%	-1.00%	-1.00%	-1.00%
Comprimento do Coletor		24.71	50.37	63.34	63.34
Diâmetro	Ø1000				
Características do Coletor	Betão				

PERFIL LONGITUDINAL
ESCALA: 1:1 000

NOTA

As infraestruturas apresentadas foram identificadas através das consultas efetuadas às entidades e requerem validação das mesmas caso exista afetação, ou existência de novas infraestruturas.
De acordo com os cadastros fornecidos, foram representadas todas as eventuais interferências e listadas na Memória Descritiva e Justificativa.
Previamente à execução dos trabalhos, deverá ser realizada prospeção com vista a identificar e caracterizar a real posição altimétrica e planimétrica da infraestrutura.
Caso se confirme o conflito com a infraestrutura e esta não tenha sido considerada no presente projeto, deverá ser submetida ao projetista a informação recolhida com vista à avaliação da afetação com objetivo de evitar a interferência.
A prospeção deverá ser efetuada em todas as zonas de conflito.

ELEMENTOS DE IMPLANTAÇÃO		
CXs DE DRENAGEM/SANEAMENTO		
Coletor Unit - DN500 9+009 - VDL		
ID	M	P
Cx.VDL.42	-85432.5049	-102893.4177
Cx.VDL.41	-85441.9617	-102893.1412
Cx.VDL.41.1	-85448.2270	-102891.2704
Cx.01	-85445.7036	-102918.6544
Cx.02	-85425.9282	-102941.2139

SERVIÇOS AFETADOS

REPOSIÇÃO

- REDE PLUVIAL NOVA
- REDE PLUVIAL A MANTER
- REDE PLUVIAL A DESATIVAR
- REDE DOMÉSTICA NOVA
- REDE DOMÉSTICA A MANTER
- REDE DOMÉSTICA A DESATIVAR
- REDE UNITÁRIA EXISTENTE
- CAIXA DE VISITA PLUVIAL NOVA COM TAMPA SUMIDOURA
- CAIXA DE VISITA PLUVIAL NOVA COM TAMPA FECHADA
- CAIXA DE VISITA PLUVIAL EXISTENTE A MANTER
- CAIXA DE VISITA PLUVIAL EXISTENTE A DESATIVAR
- CAIXA DE VISITA DOMÉSTICA NOVA COM TAMPA FECHADA
- CAIXA DE VISITA DOMÉSTICA EXISTENTE A MANTER
- CAIXA DE VISITA DOMÉSTICA EXISTENTE A DESATIVAR
- CAIXA A ALTEAR À COTA DE PROJETO

LEGENDA / SIMBOLOGIA:

- VÉRTICE / COTA — POLIGONAL DE APOIO TOPOGRÁFICO
- VIAS EXISTENTES (CARRIS)
- KM9 — MARCOS QUILOMÉTRICOS EXISTENTES
- H9 — MARCOS HECTOMÉTRICOS EXISTENTES
- VAR 7+700 — VIAS DE PROJETO
- VAR 7+700 — VIAS DE PROJETO
- TTT 0+000 — VIAS DE PROJETO (TERCEIRA TRAVESSIA DO TEJO)
- LIMITE DO DOMÍNIO PÚBLICO FERROVIÁRIO
- LIMITE DO DOMÍNIO PÚBLICO FERROVIÁRIO (A CONFIRMAR)

- VAR..... VIA ASCENDENTE RÁPIDA
- VDR..... VIA DESCENDENTE RÁPIDA
- VAL..... VIA ASCENDENTE LENTA
- VDL..... VIA DESCENDENTE LENTA
- LCA..... VIA DE LONGO CURSO ASCENDENTE
- LCD..... VIA DE LONGO CURSO DESCENDENTE
- TTT-VA-CH..... TERCEIRA TRAVESSIA DO TEJO ASCENDENTE (CHELAS)
- TTT-VD-CH..... TERCEIRA TRAVESSIA DO TEJO DESCENDENTE (CHELAS)
- TTT-VA-BP..... TERCEIRA TRAVESSIA DO TEJO ASCENDENTE (BRAÇO DE PRATA)
- TTT-VD-BP..... TERCEIRA TRAVESSIA DO TEJO DESCENDENTE (BRAÇO DE PRATA)
- TTT-VA-OR..... TERCEIRA TRAVESSIA DO TEJO ASCENDENTE (ORIENTE)
- TTT-VD-OR..... TERCEIRA TRAVESSIA DO TEJO DESCENDENTE (ORIENTE)

- VIADUTO NORTE DE CHELAS
- VIADUTO CENTRAL DE CHELAS
- VIADUTO SUL DE CHELAS
- FLY-OVER DE BRAÇO DE PRATA
- PLATAFORMAS DE PASSAGEIROS EXISTENTES
- PLATAFORMAS DE PASSAGEIROS EXISTENTES A REFORMULAR
- PLATAFORMAS DE PASSAGEIROS NOVAS
- TÚNEIS DA TERCEIRA TRAVESSIA DO TEJO

Rev.	Data	Descrição	Responsável
01	09.09.2026	Alterações decorrentes do Aditamento 1-Resposta ao pedido de elementos adicionais para efeitos de conformidade do EIA	ST/GMA

Logótipos e informação complementar: INRV CONCESSIONS IN INFRASTRUCTURES; GIBB ENGINEERING; EPF; PROFICO CONSELHEIROS DE ENGENHARIA

Código Projetista	PF0103LC.PE.11.02.02.00.001_011.01.DWG
Ficheiro	PF0103LC.PE.11.02.02.00.001_011.01.DWG
Projetou	ST / GMA
Desenhou	MM
Validou	MO

Infraestruturas de Portugal — Direção de Engenharia e Ambiente

O Gestor de Projeto	DEA - Ana Paula Ferreira
O Responsável Unidade	EA-EPR - Jorge Rebelo
O Responsável Departamento	EA-EF - Fernando Vendas
O Diretor	DEA - Pedro Pais
Empreendimento	
Fase	Projeto de Execução

Projeto	PF0103LC - QUADRUPLICAÇÃO DA LINHA DE CINTURA (ROMA/AREEIRO - BRAÇO DE PRATA (INCLUSIVE))
Linha	Linha de Cintura
Local	Linha de Cintura
Especialidade	V11 - Serviços Afetados T11.02 - Reposição dos Serviços Afetados ST11.02.02 - Rede de Águas Residuais e Pluviais
Título do Desenho	Planta e Perfil Longitudinal Interferência de Rede Unitária Coletor DN1000 9+519-VDL

Código Desenho	PF0103LC.PE.11.02.02.00.010.00
N.º Registo SAP	3XX - 100XXXXXX
Data	19.12.2025
N.º de Ordem	10
Versão	01
Escalas	AS INDICADAS