



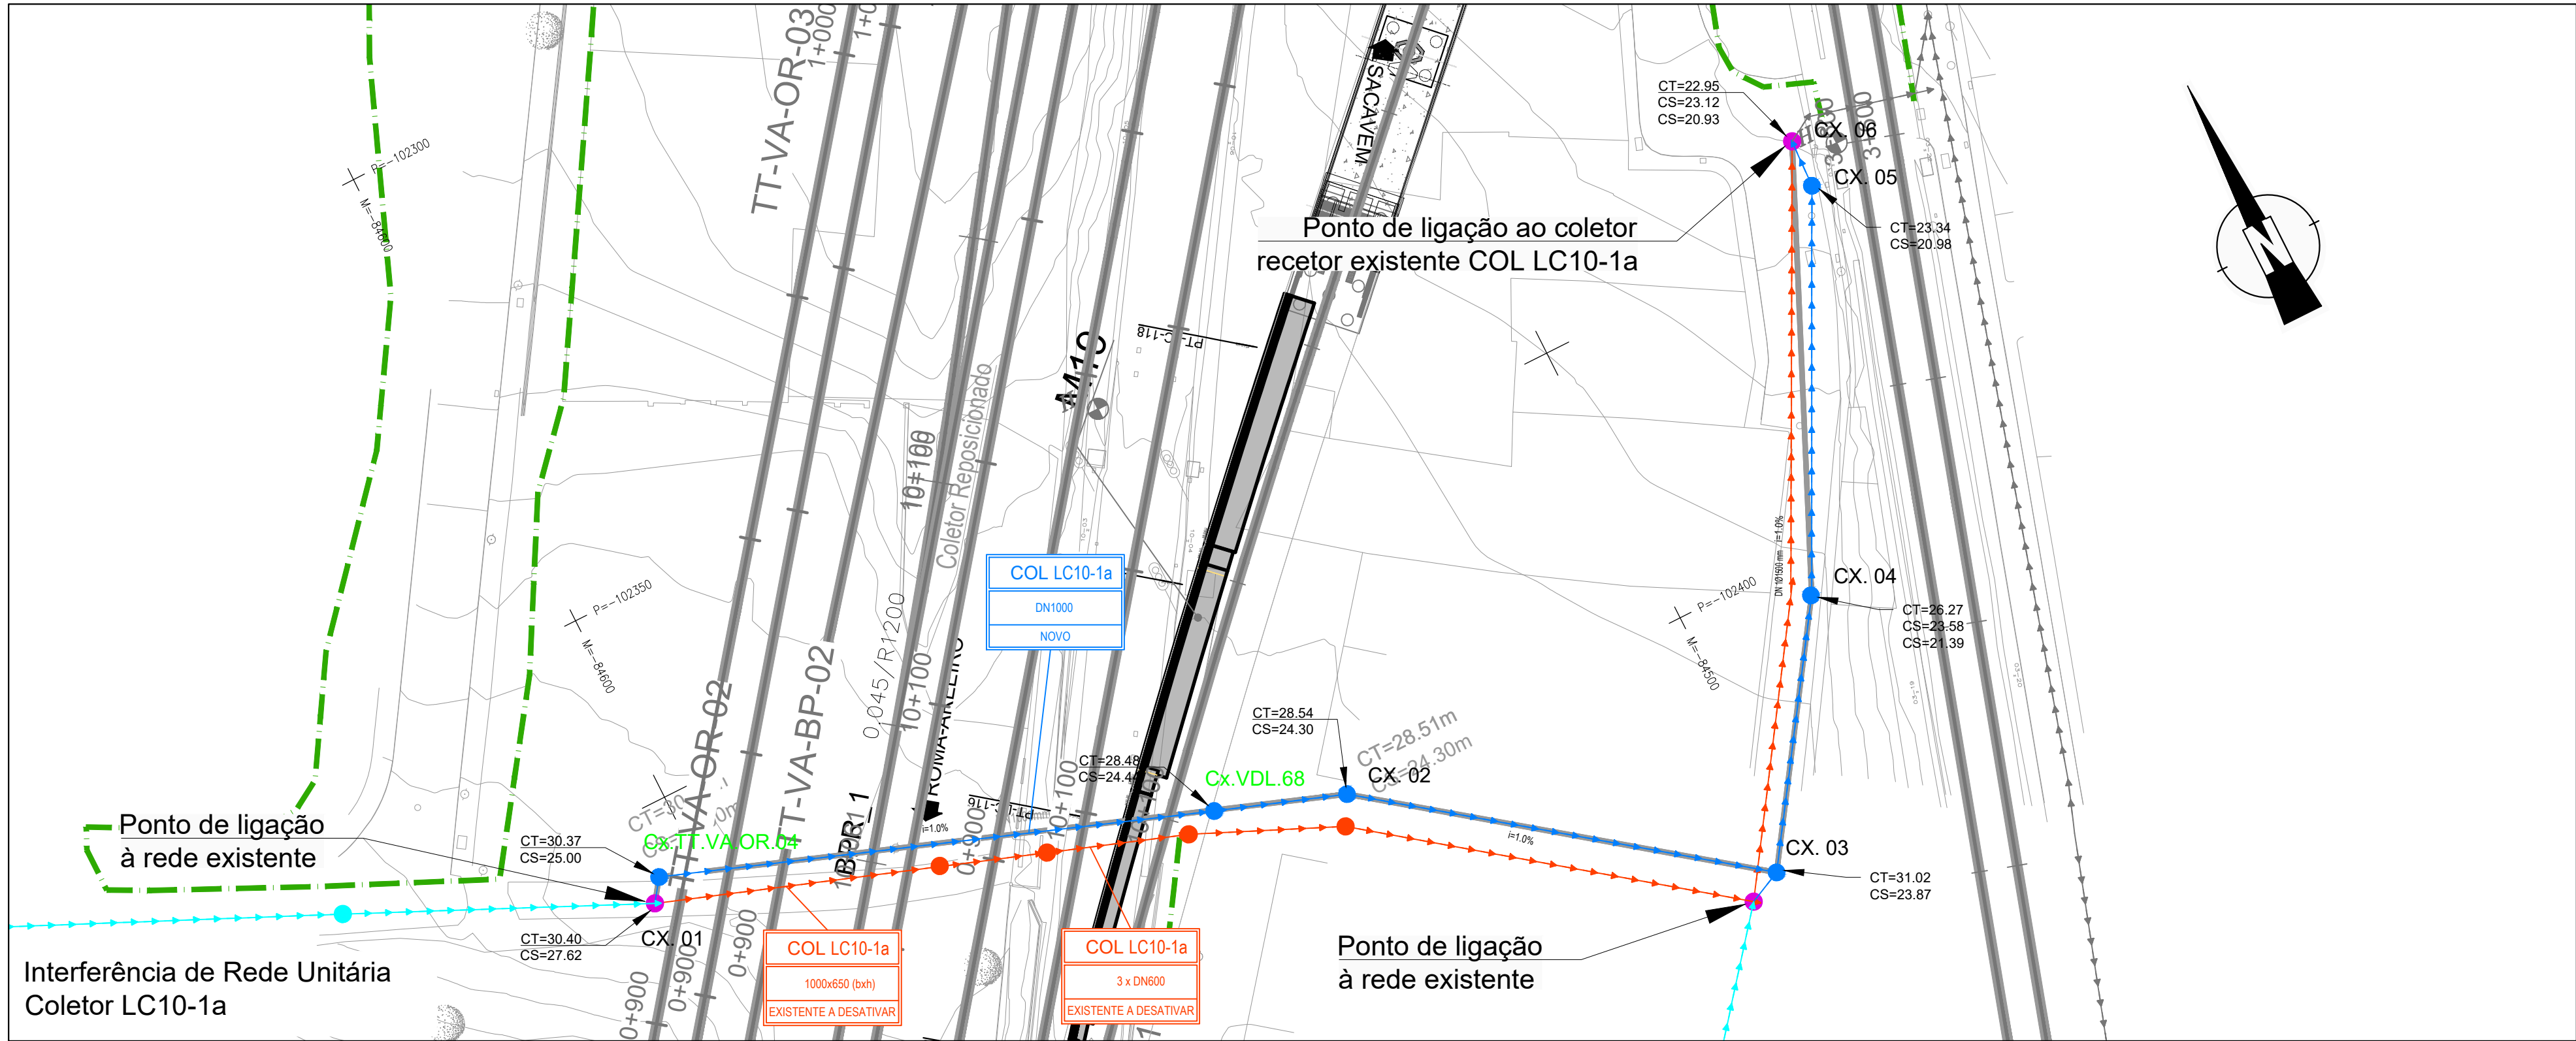

PLANTA
ESCALA: 1:500

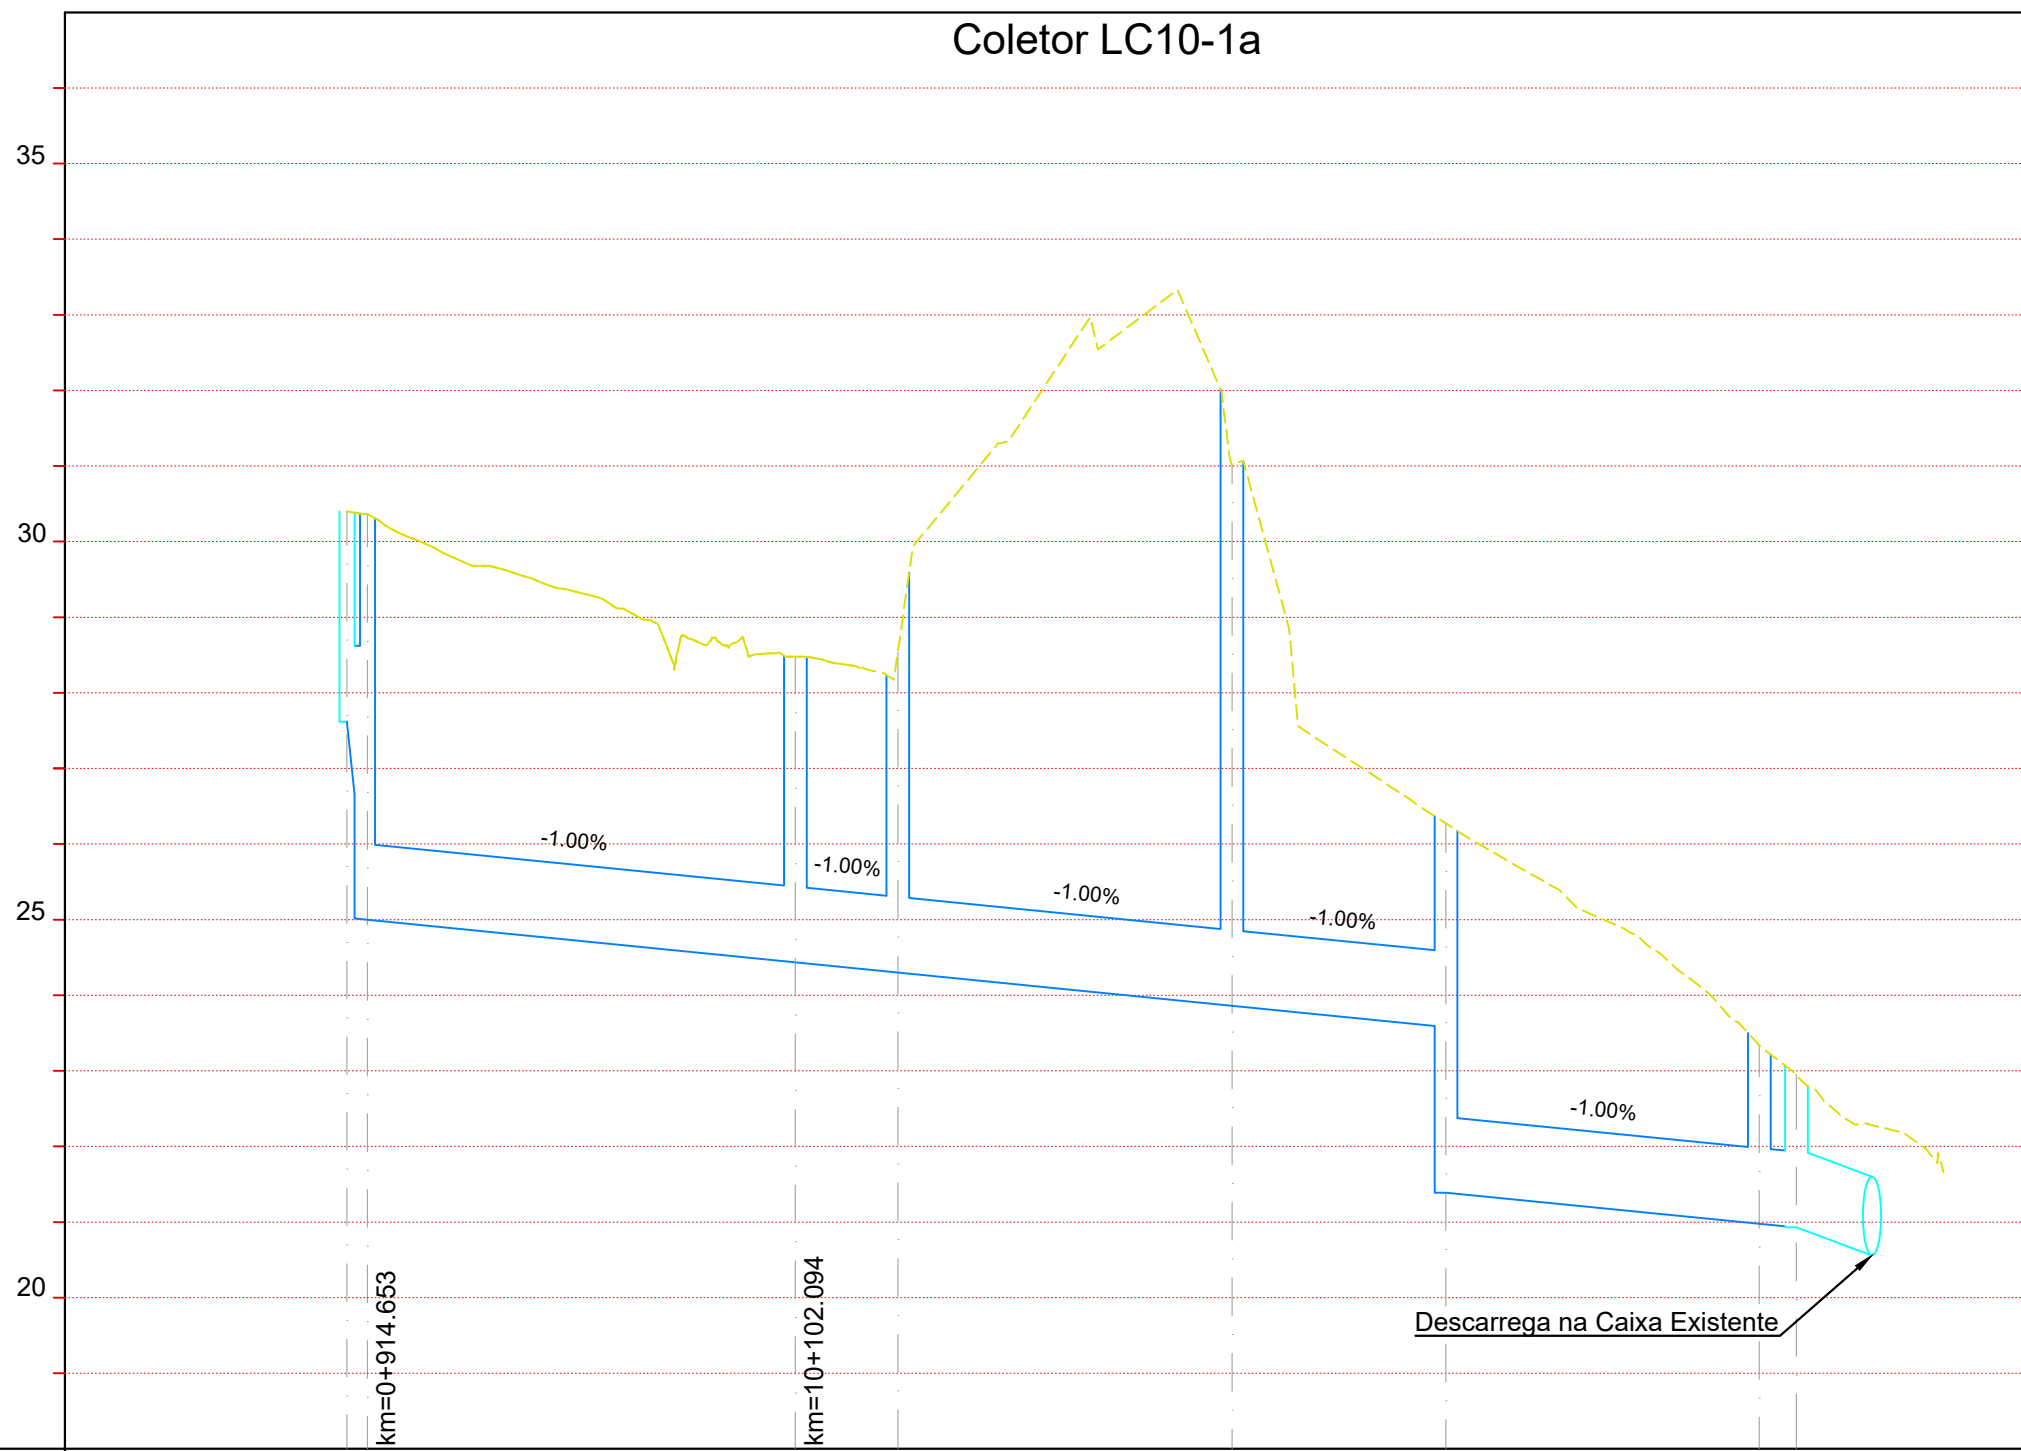

Quilometragem							
Identificação das Caixas	Cx.01	Cx.TT.VA.OR.04	Cx.VDL.68	Cx.02	Cx.03	Cx.04	Cx.05 Cx.06
Cotas do Terreno	30.40 30.37		28.48 28.54		31.02	26.27	23.34 22.95
Cotas de Soleira	27.62 25.00		24.44 24.30		23.87	23.58 21.39	20.98 20.93
Profundidade de Soleira	2.78	5.37	4.04	4.24	7.15	4.88	2.36 2.02
Inclinação	-1.00%	-1.00%	-1.00%	-1.00%	-1.00%	-1.00%	-1.00%
Comprimento do Coletor	2.71	56.59	13.56		44.20	28.30	41.44 4.91
Diâmetro	Ø1000						
Características do Coletor	Batião						

PERFIL LONGITUDINAL
ESCALA: 1:1 000

LEGENDA / SIMBOLOGIA:		VAR.		VIADUTO NORTE DE CHELAS	
VERTICE	POLIGONAL DE APOIO TOPOGRÁFICO	VAR.	VIA ASCENDENTE RÁPIDA	VIADUTO CENTRAL DE CHELAS	
COTA	VIAS EXISTENTES (CARRIS)	VDR	VIA DESCENDENTE RÁPIDA	VIADUTO SUL DE CHELAS	
K+0	MARCOS QUILOMÉTRICOS EXISTENTES	VAL	VIA ASCENDENTE LENTA	FLY-OVER DE BRAÇO DE PRATA	
1/3	MARCOS HECTOMÉTRICOS EXISTENTES	VDL	VIA DE LONGO CURSO ASCENDENTE	PLATAFORMAS DE PASSAGEIROS EXISTENTES	
VAR	VIAS DE PROJETO	LCA	VIA DE LONGO CURSO DESCENDENTE	PLATAFORMAS DE PASSAGEIROS EXISTENTES A REFORMULAR	
VAR	VIAS DE PROJETO	LCD		PLATAFORMAS DE PASSAGEIROS NOVAS	
TTT	VIAS DE PROJETO (TERCEIRA TRAVESSIA DO TEJO)	TTT-VA-CH	TERCEIRA TRAVESSIA DO TEJO ASCENDENTE (CHELAS)	TÚNEIS DA TERCEIRA TRAVESSIA DO TEJO	
TTT		TTT-VD-CH	TERCEIRA TRAVESSIA DO TEJO DESCENDENTE (CHELAS)		
TTT		TTT-VA-BP	TERCEIRA TRAVESSIA DO TEJO ASCENDENTE (BRAÇO DE PRATA)		
TTT		TTT-VD-BP	TERCEIRA TRAVESSIA DO TEJO DESCENDENTE (BRAÇO DE PRATA)		
TTT		TTT-VA-OR	TERCEIRA TRAVESSIA DO TEJO ASCENDENTE (ORIENTE)		
TTT		TTT-VD-OR	TERCEIRA TRAVESSIA DO TEJO DESCENDENTE (ORIENTE)		
TTT					



PLANTA
ESCALA: 1:2000

NOTA

As infraestruturas apresentadas foram identificadas através das consultas efetuadas às entidades e requerem validação das mesmas caso exista afetação, ou existência de novas infraestruturas.

De acordo com os cadastros fornecidos, foram representadas todas as eventuais interferências e listadas na Memória Descritiva e Justificativa.

Previamente à execução dos trabalhos, deverá ser realizada prospeção com vista a identificar e caracterizar a real posição altimétrica e planimétrica da infraestrutura.

Caso se confirme o conflito com a infraestrutura e esta não tenha sido considerada no presente projeto, deverá ser submetida ao projetista a informação recolhida com vista à avaliação da afetação com objetivo de evitar a interferência.

A prospeção deverá ser efetuada em todas as zonas de conflito.

SERVIÇOS AFETADOS

REPOSIÇÃO

REDE PLUVIAL NOVA	CAIXA DE VISITA PLUVIAL NOVA COM TAMPA SUMIDOURA
REDE PLUVIAL A MANTER	CAIXA DE VISITA PLUVIAL NOVA COM TAMPA FECHADA
REDE PLUVIAL A DESATIVAR	CAIXA DE VISITA PLUVIAL EXISTENTE A MANTER
REDE DOMÉSTICA NOVA	CAIXA DE VISITA PLUVIAL EXISTENTE A DESATIVAR
REDE DOMÉSTICA A MANTER	CAIXA DE VISITA DOMÉSTICA NOVA COM TAMPA FECHADA
REDE DOMÉSTICA A DESATIVAR	CAIXA DE VISITA DOMÉSTICA EXISTENTE A MANTER
REDE UNITÁRIA EXISTENTE	CAIXA DE VISITA DOMÉSTICA EXISTENTE A DESATIVAR
	CAIXA A ALCERAR À COTA DE PROJETO

ELEMENTOS DE IMPLANTAÇÃO			
CXs DE DRENAGEM/SANEAMENTO			
SAF. COL. LC10-1a			
ID	M	P	
Cx.01	-84605.7062	-102379.1702	
Cx.TT.VA.OR.04	-84604.1198	-102378.9717	
Cx.VDL.68	-84550.9200	-102396.2692	
Cx.02	-84538.1405	-102400.7898	
Cx.03	-84502.8634	-102427.4200	
Cx.04	-84487.0695	-102403.9342	
Cx.05	-84468.4171	-102368.9277	
Cx.06	-84468.1851	-102362.0239	

--	--	