

## PLANTA CHAVE

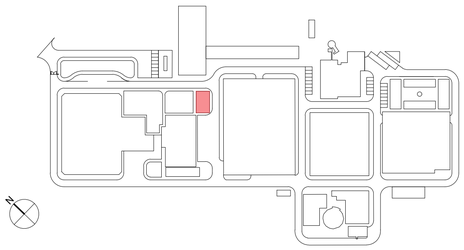

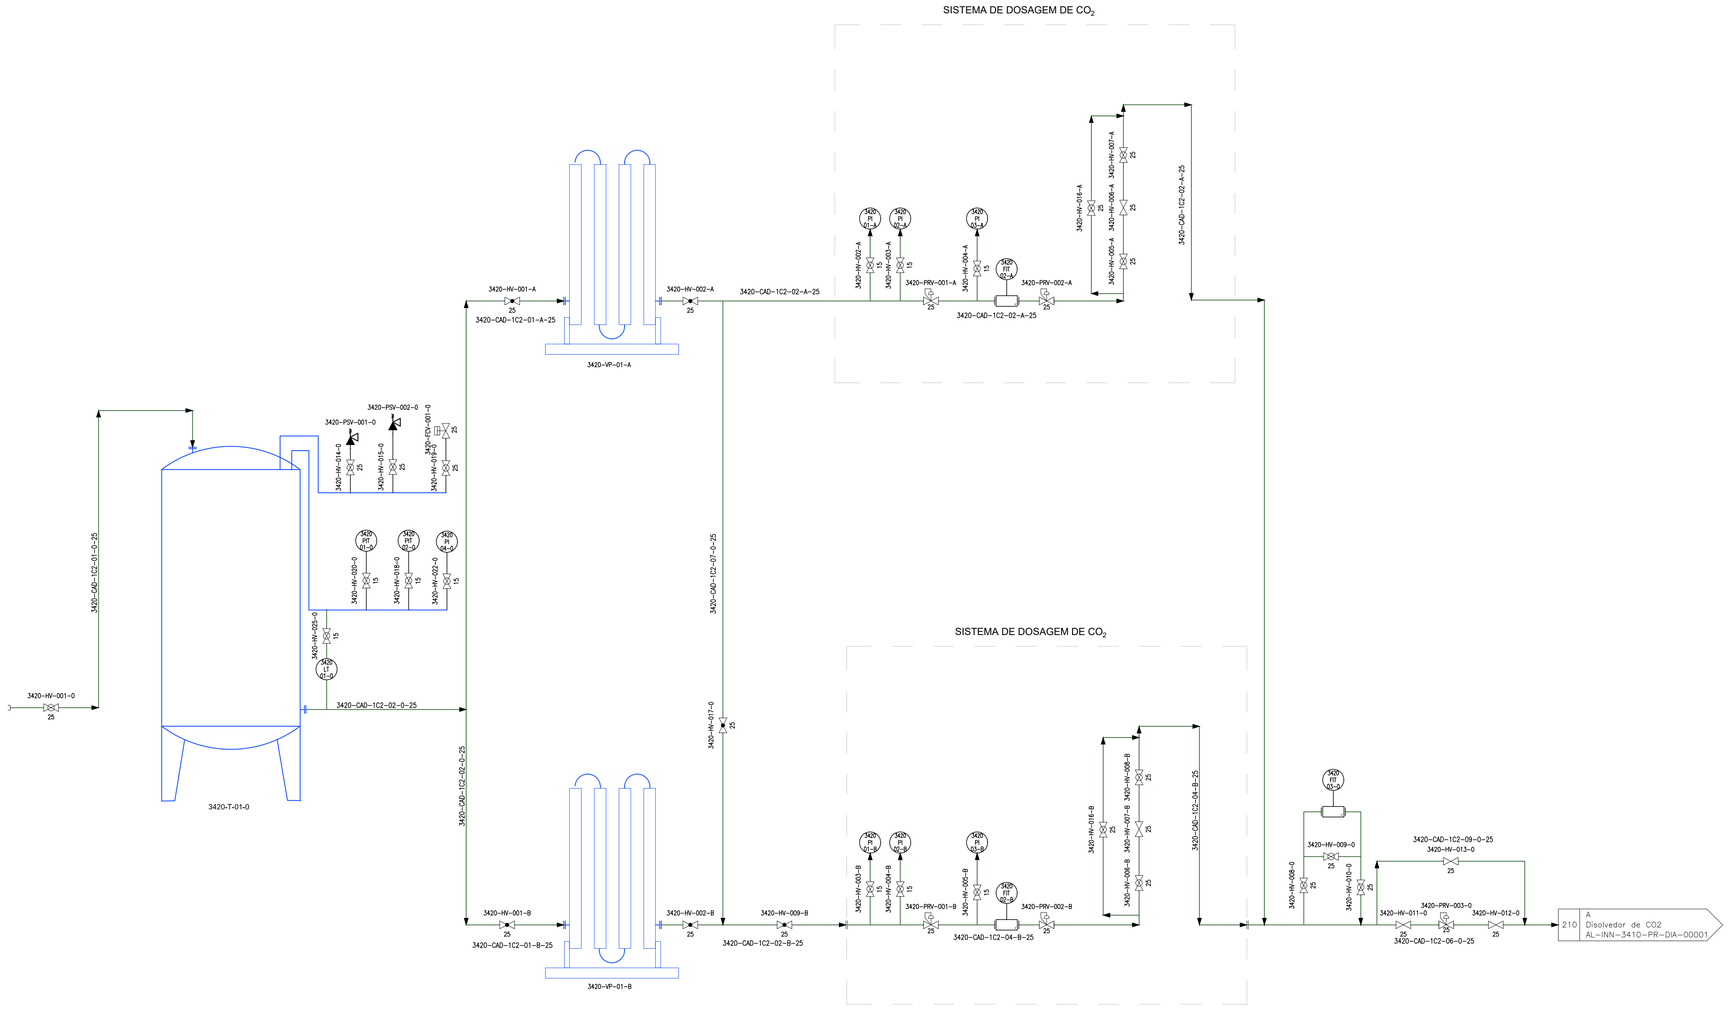


**3420-T-01-0**
RESERVATÓRIO CRIOGÉNICO DE CO/2

UNIDADES : 1
VOLUME UNITARIO : 60 ton

**3420-VP-01-A /B**
VAPORIZADORES

UNIDADES : 2
CAUDAL UNITARIO DO VAPORIZADOR : 200kg/h

Sistema de coordenadas: ETRS89/TM06 - Portugal

| Índice | Designação das alterações | Data | Nome | Visto |
|---|---|---|---|---|
| 01.0 | | 23/01/2025 | INN | FME |

GS Inima | luságua | aquapor

Designação do Projecto/Empreitada: EMPREITADA DE CONCEÇÃO-CONSTRUÇÃO DO SISTEMA DE DESSALINIZAÇÃO NA REGIÃO DO ALGARVE

Especialidade: *PROCESSO*

Fase do projecto: Projecto de execução

Formato / Impressão: A1 / 1:1

Projectou — Nome: Pedro Hermínio — Rubrica:
Verificou — Nome: Francisca Maria — Rubrica:
Aprovou — Nome: Francisca Maria — Rubrica:
Aprovação ASA — Nome: — Data: — Rubrica:

ÁGUAS DO ALGARVE — Grupo Águas de Portugal

Título: P&ID. DIAGRAMAS DE PROCESSO
Dosagem de CO2

AL-INN-3420-PR-DIA-00001

Escalas: S/E

Nº Folha: 1 DE 1

Nº Desenho ASA: PS-22730-PS

Substitui-do nº: —

Substituído por desenho nº: —

AL-INN-3420-PR-DIA-00001_PS-22730-PS_P&IDDOSCO2