




**SIMBOLOGIA**

- CONDUITA PROJETADA
- COLETOR DE DESCARGA DE FUNDO
- VT
- VENTOSA
- DF
- DESCARGA DE FUNDO



PLANTA  
ESCALA 1:1000

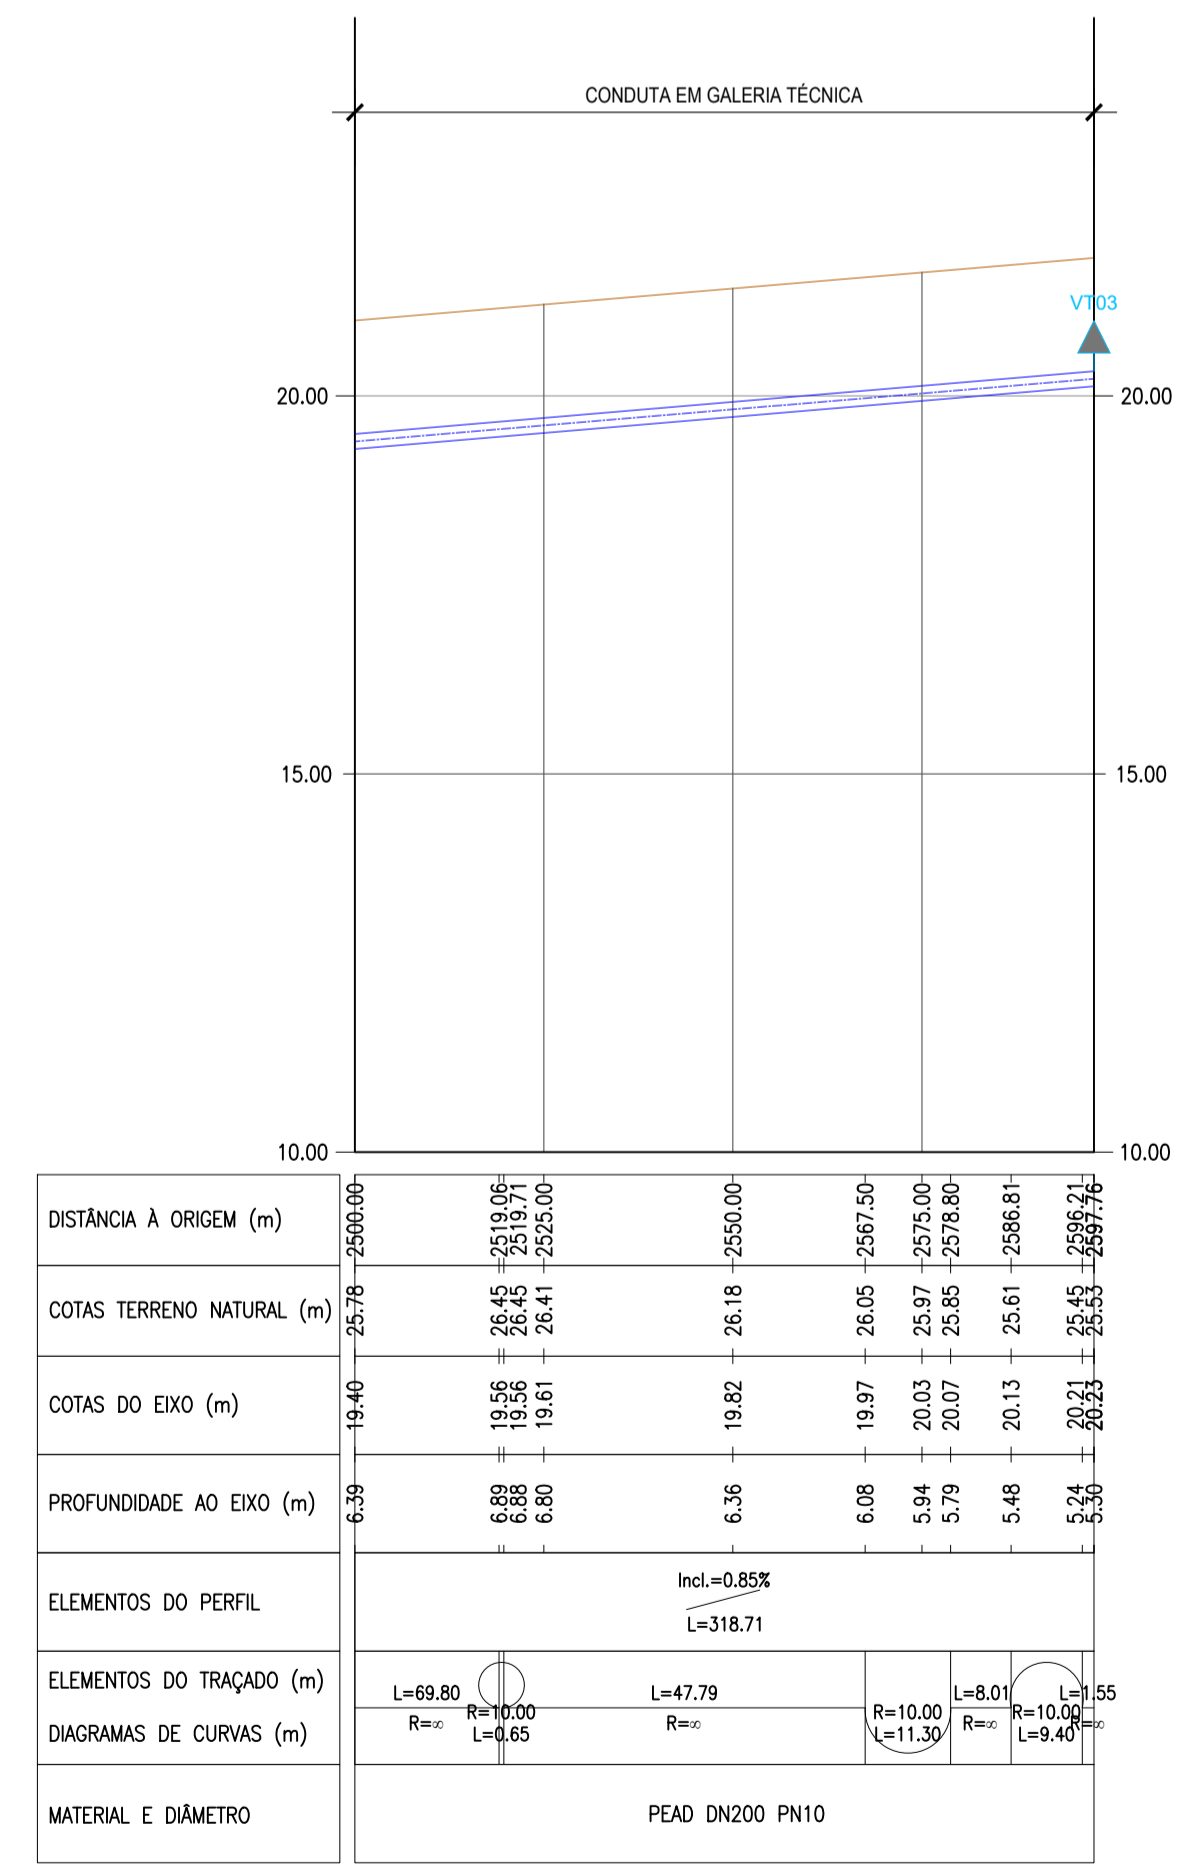

PERFIL LONGITUDINAL  
ESCALA: H=1:1000;V=1:100

Rev.	Data	Descrição	Aprov.
2	17-06-2024	INCLUSÃO DE COMENTÁRIOS DO CLIENTE	TSP
1	12-04-2024	REVISÃO DO PLOT PLAN	TSP
0	13-12-2023	VERSÃO PRELIMINAR	TSP



Ciente  
**AURORA**  
LITHIUM

Projeto  
**UNIDADE INDUSTRIAL DE CONVERSÃO DE LÍTIO**

Fase  
**PROJETO DE EXECUÇÃO**

Designação  
**CONDUITA ELEVATÓRIA DE ÁGUA RESIDUAL TRATADA**  
*Planta e Perfil Longitudinal*  
*Folha 06/06*

Escalas :	Indicadas	Projeto :	FBC
Data :	13-12-2023	Desenho :	FBC
Processo :	T2023-594	Verificou :	PPT
Ficheiro :	T2023-594-01-EX-HD-03-005_02	Aprovou :	TSP

Desenho Nº  
**EX-HID-03-005**

Revisão  
**2**

Este desenho é propriedade do GRUPO QUADRANTE, não podendo ser utilizado ou reproduzido no todo ou em parte, ou comunicado a terceiros, sem a sua expressa autorização. Este desenho só é válido para construção depois de devidamente assinado.