



VIADUTOS
VIA DUPLA EM RECTA

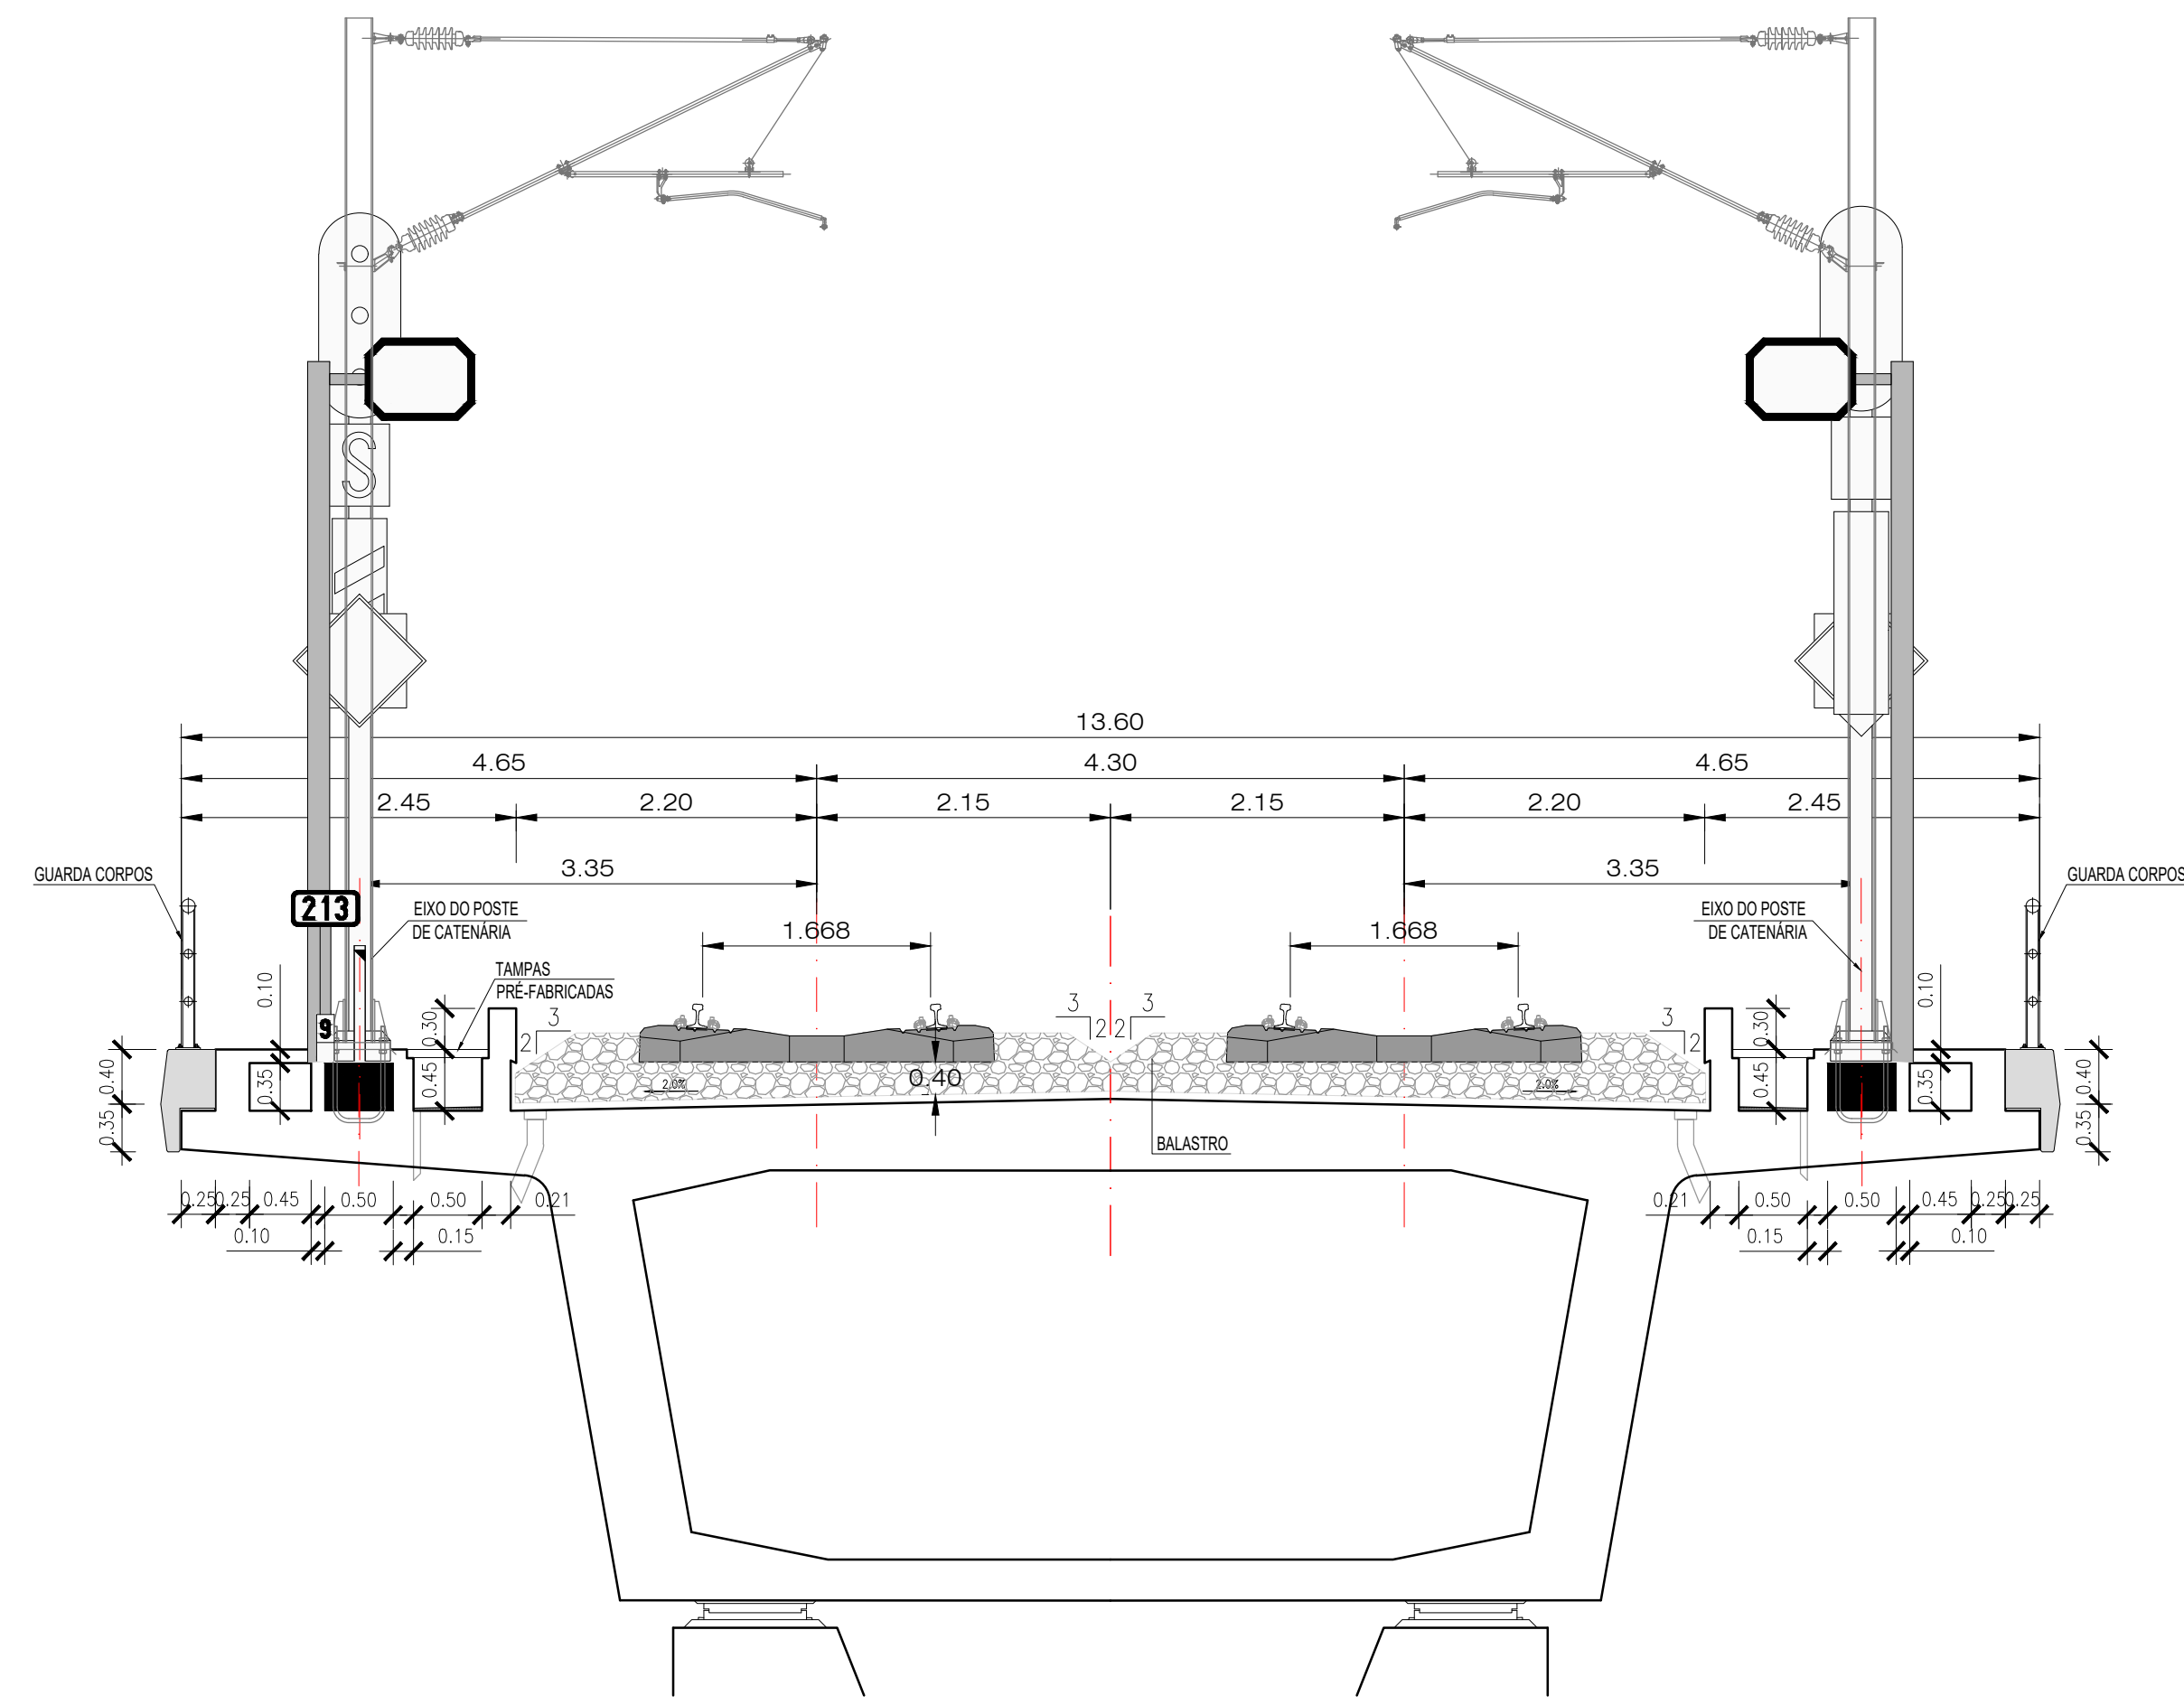

Nota:
Gabarito: PTC de acordo com a norma EN 15273-3,
conforme o Caderno de Encargos.

VIADUTOS
VIA DUPLA EM CURVA

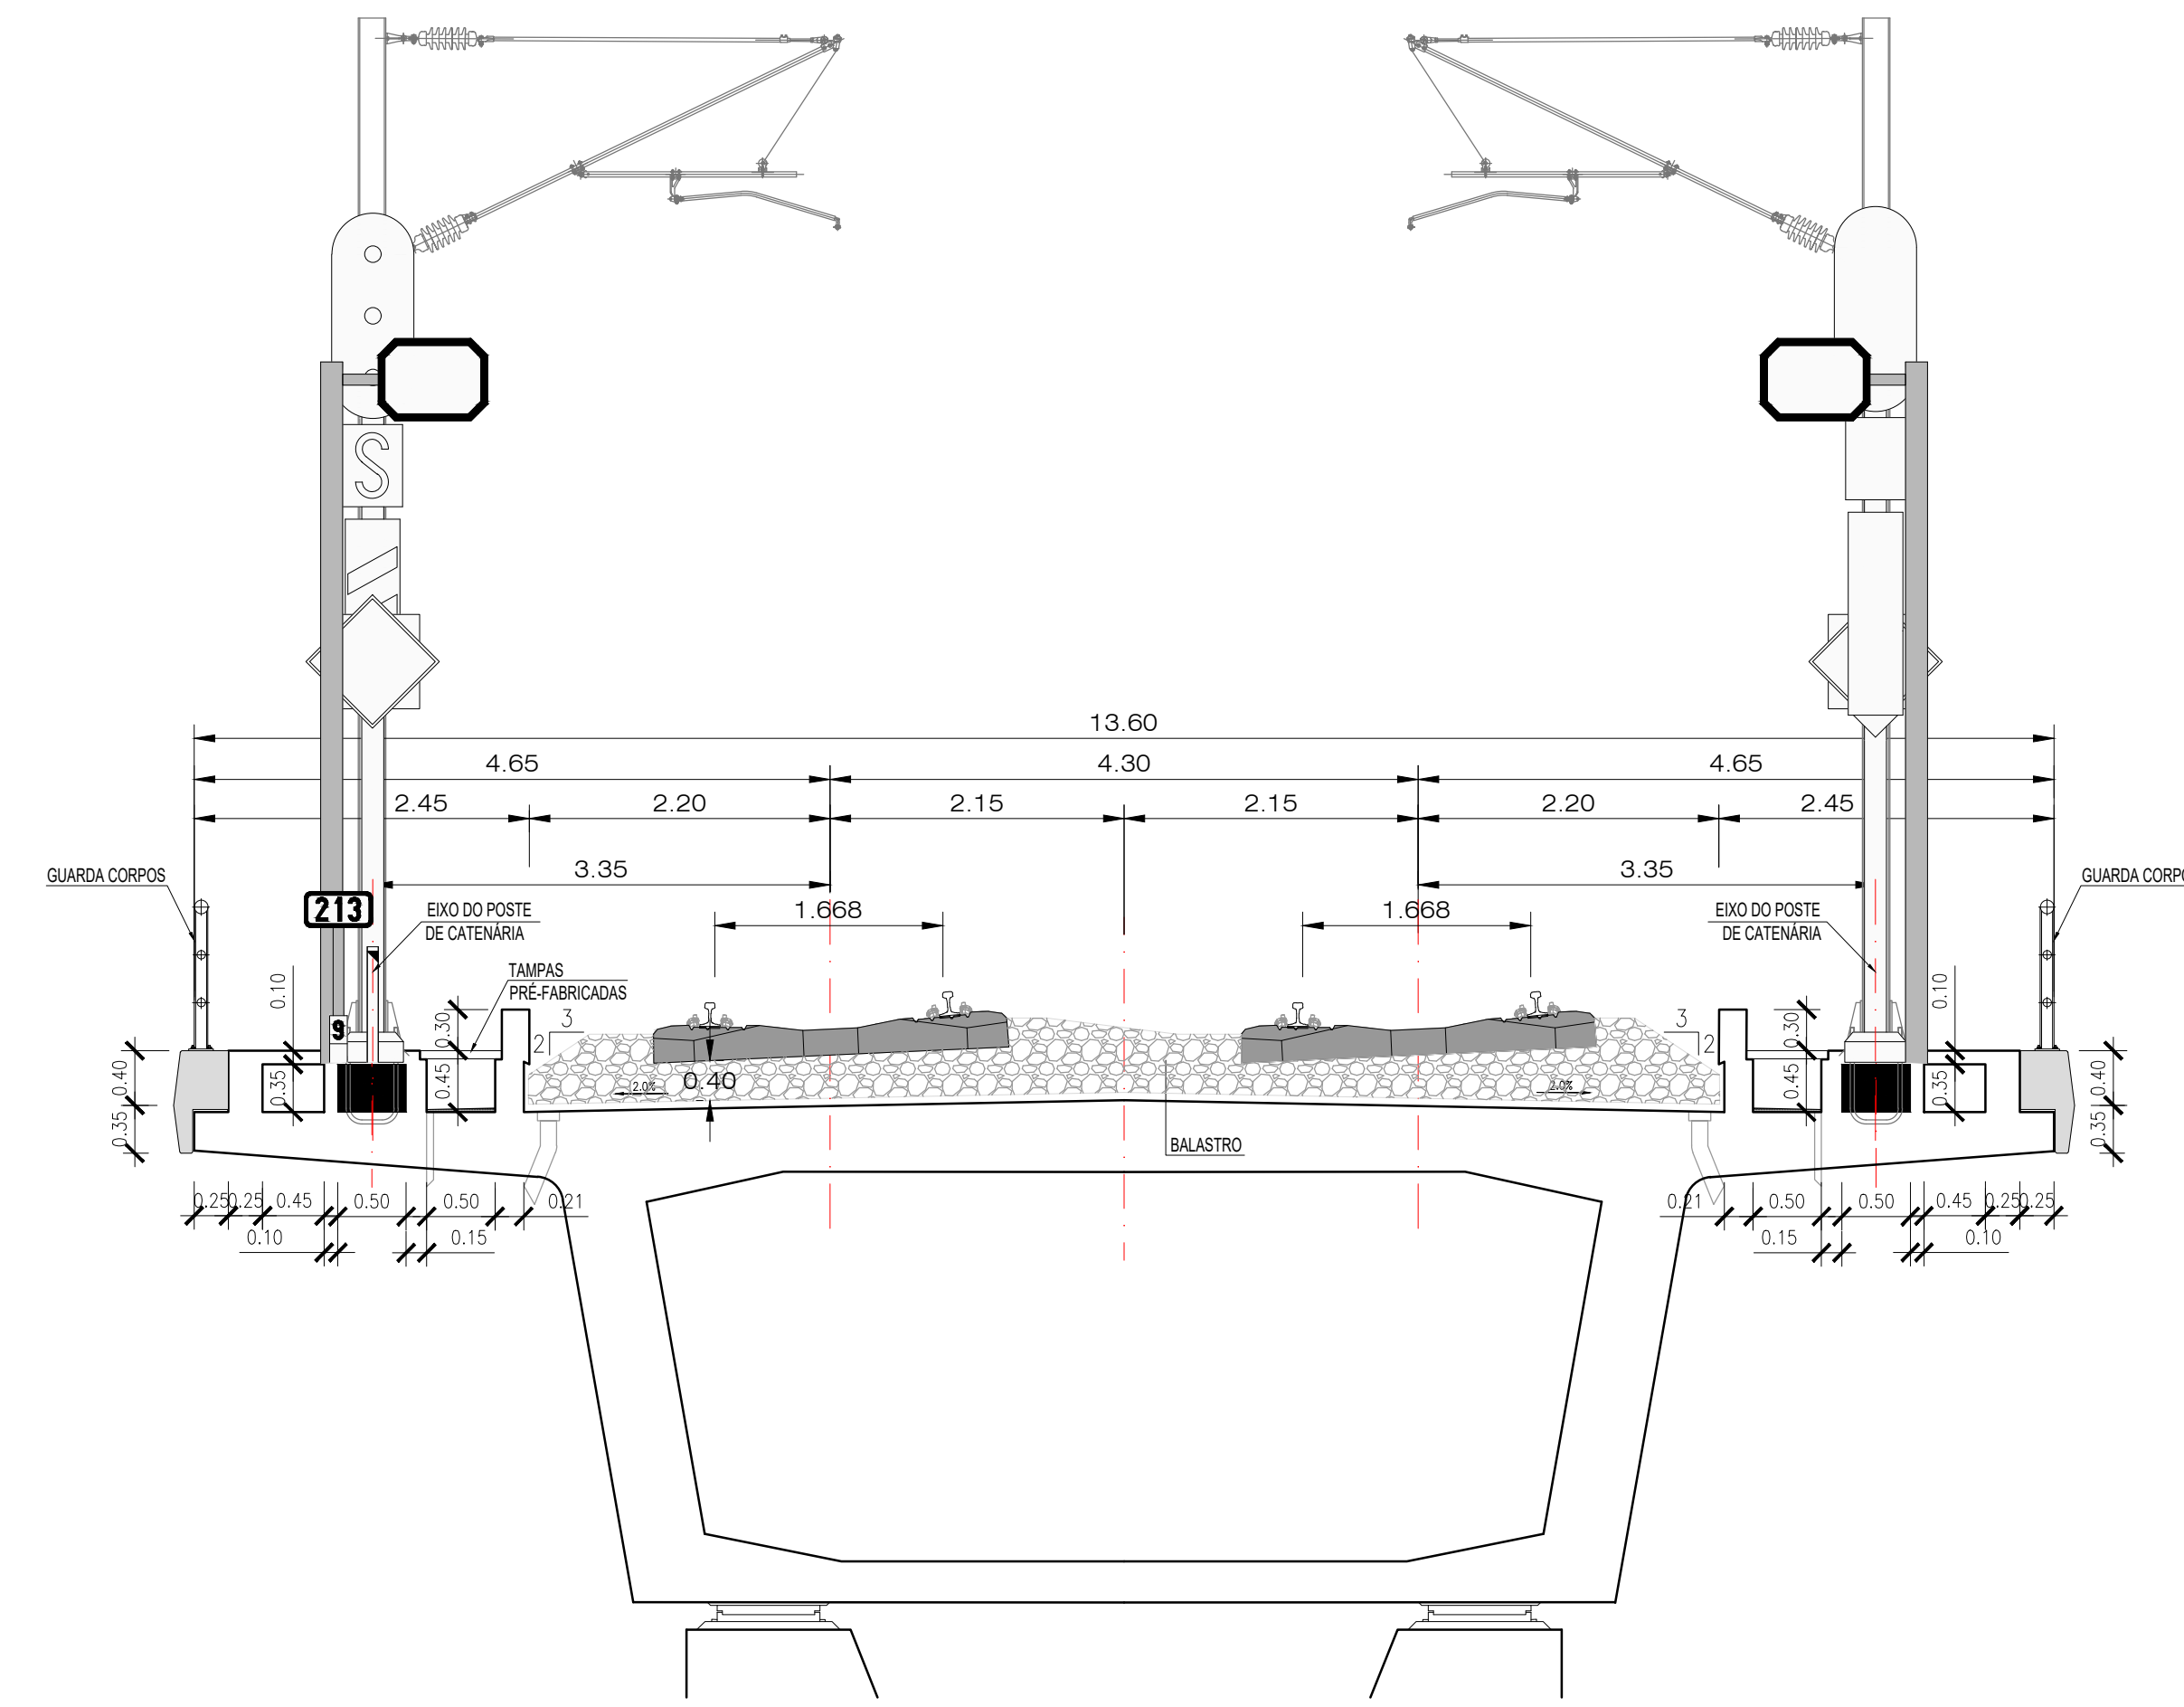

REV	DESCRIÇÃO	ASS	DATA

LINHA FERROVIÁRIA DE ALTA VELOCIDADE
ENTRE PORTO E LISBOA
LOTE B - TROÇO SOURE / AVEIRO (OIÁ)
AMPLIAÇÃO DA CAPACIDADE DA LINHA DO NORTE ENTRE TAVEIRO E COIMBRA

PROJETOU	NOME	RUB	DATA
DESENHOU			
VERIFICOU			
APROVOU			
Nº de Ordem no Projecto:			

ESTUDO PRÉVIO DESENHOS GERAIS PERFIS TRANSVERSAIS TIPO VIADUTOS - VIA DUPLA EM RECTA E EM CURVA		Nº SAP:	VERSÃO:
		DESENHO Nº:	VERSÃO:
		Nº do Ficheiro:	FOLHA:
		ESCALAS:	06/09
		1/50(A1)	
		1/100(A3)	