
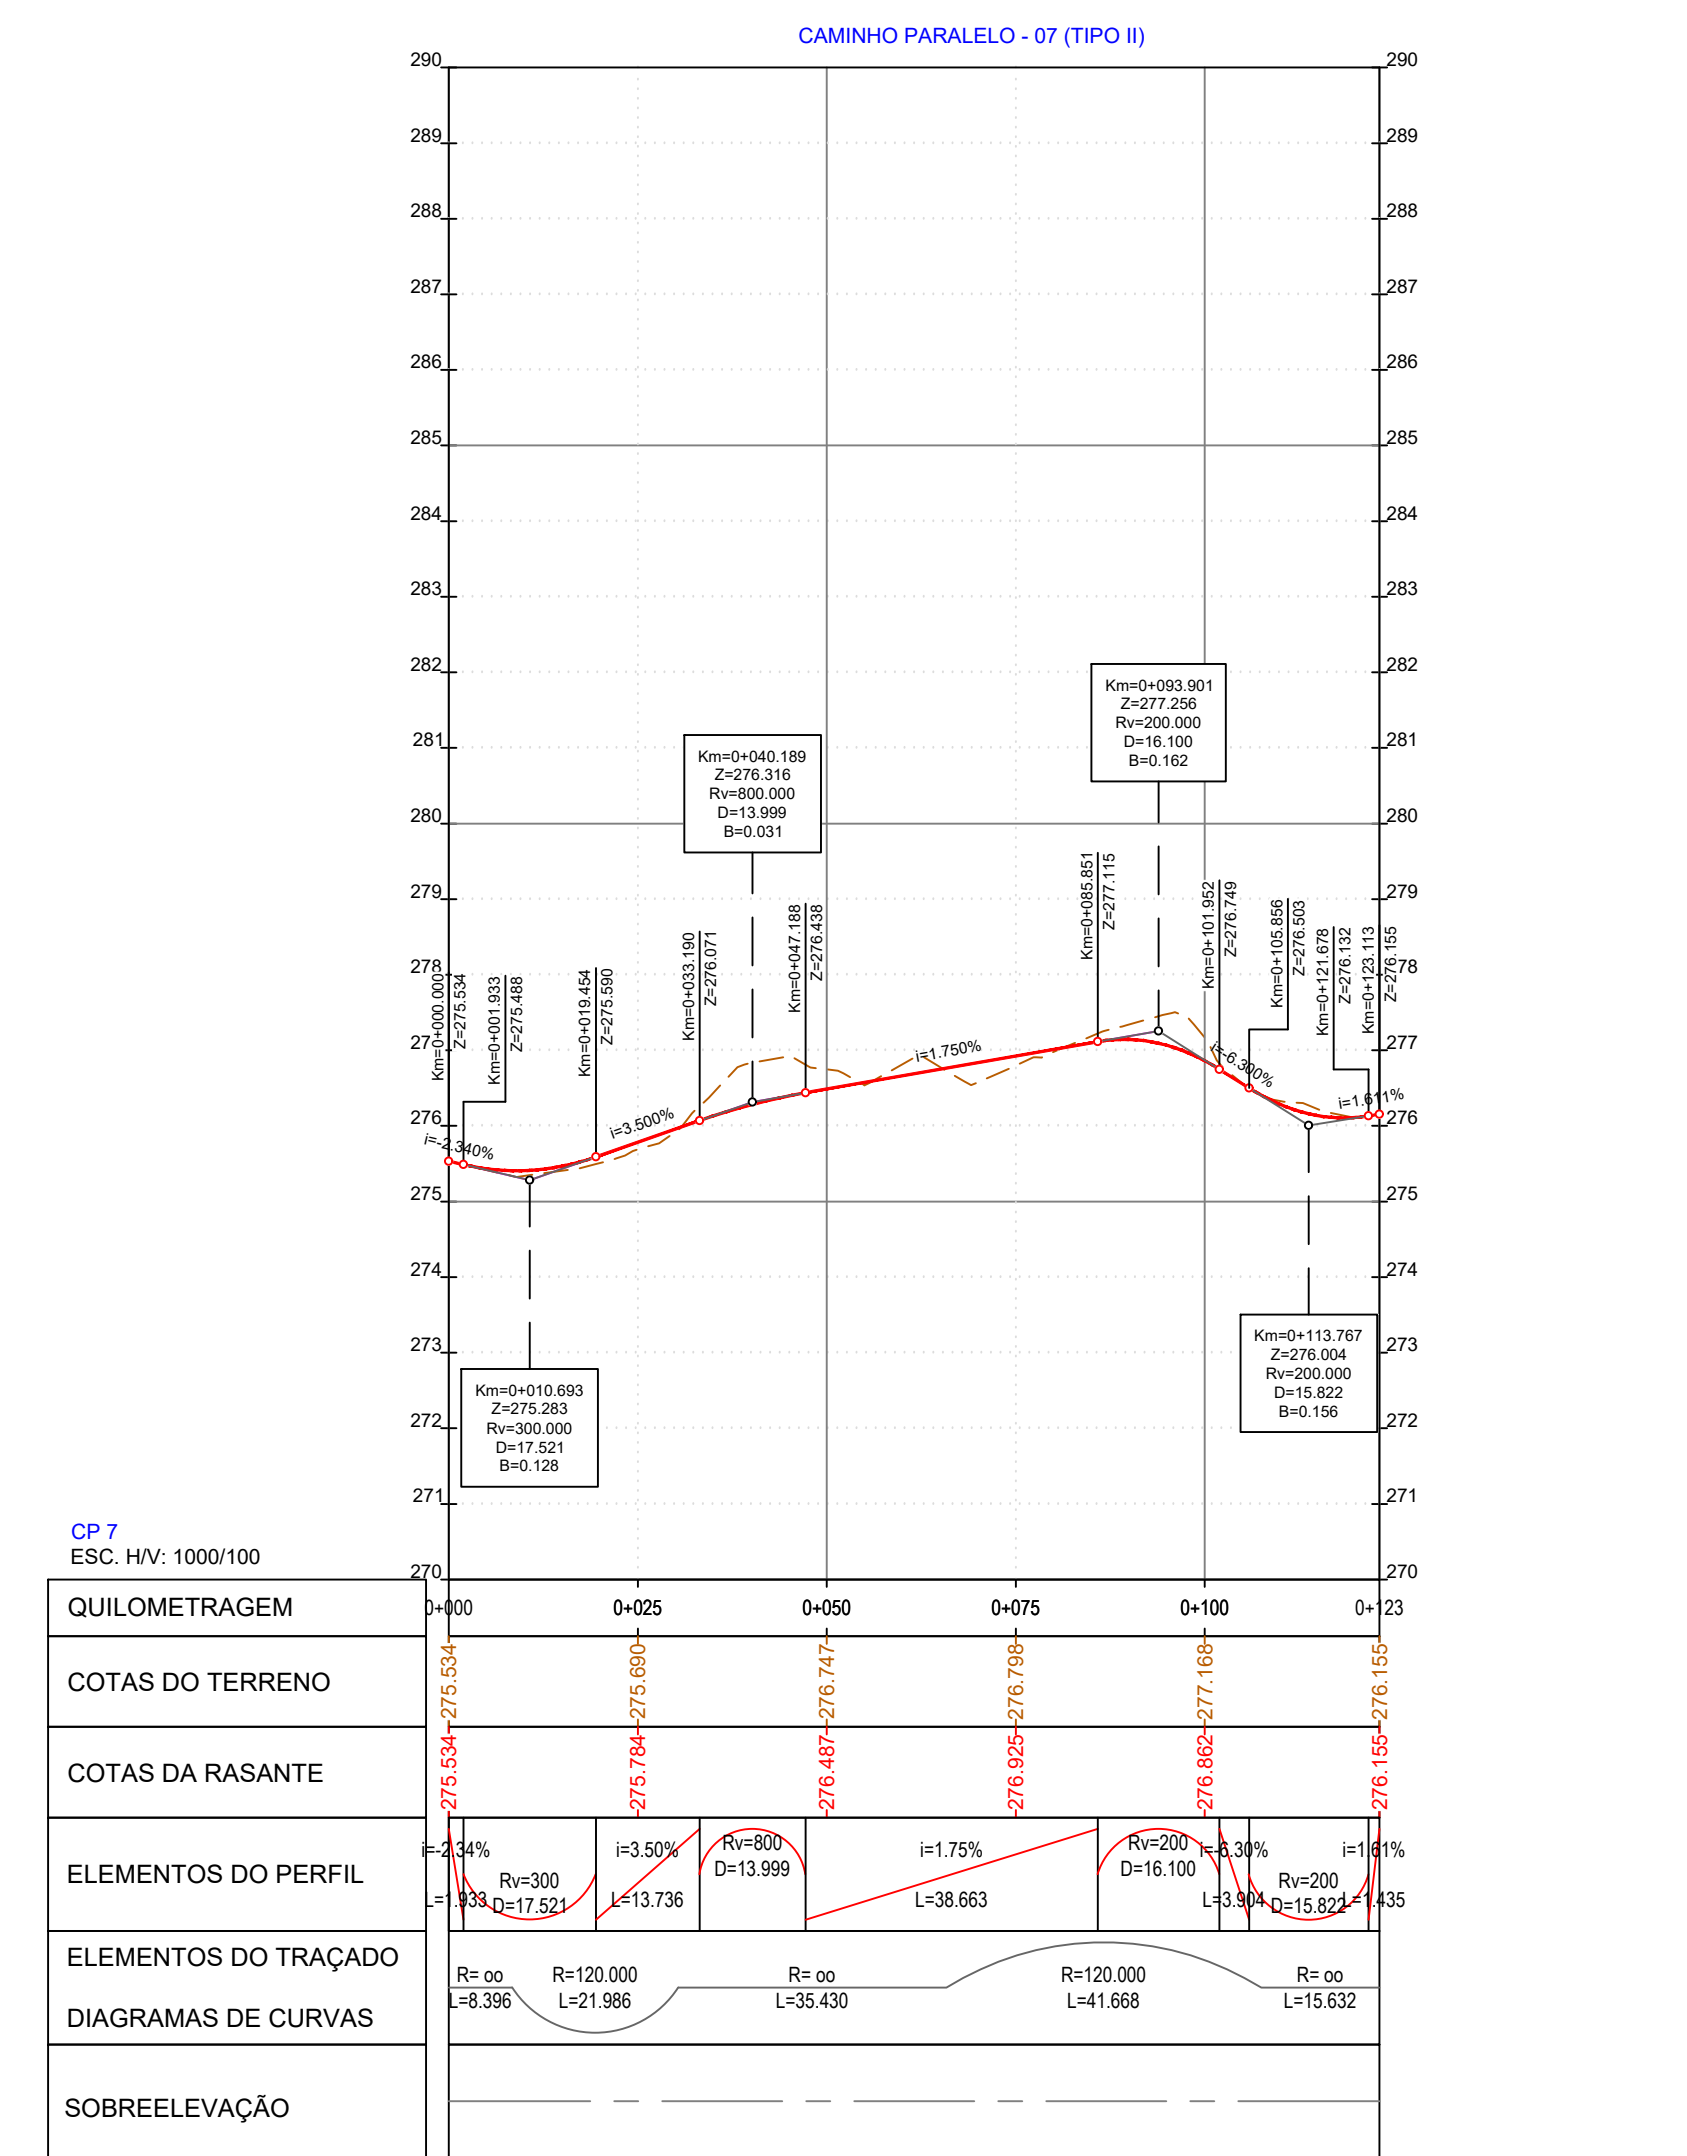
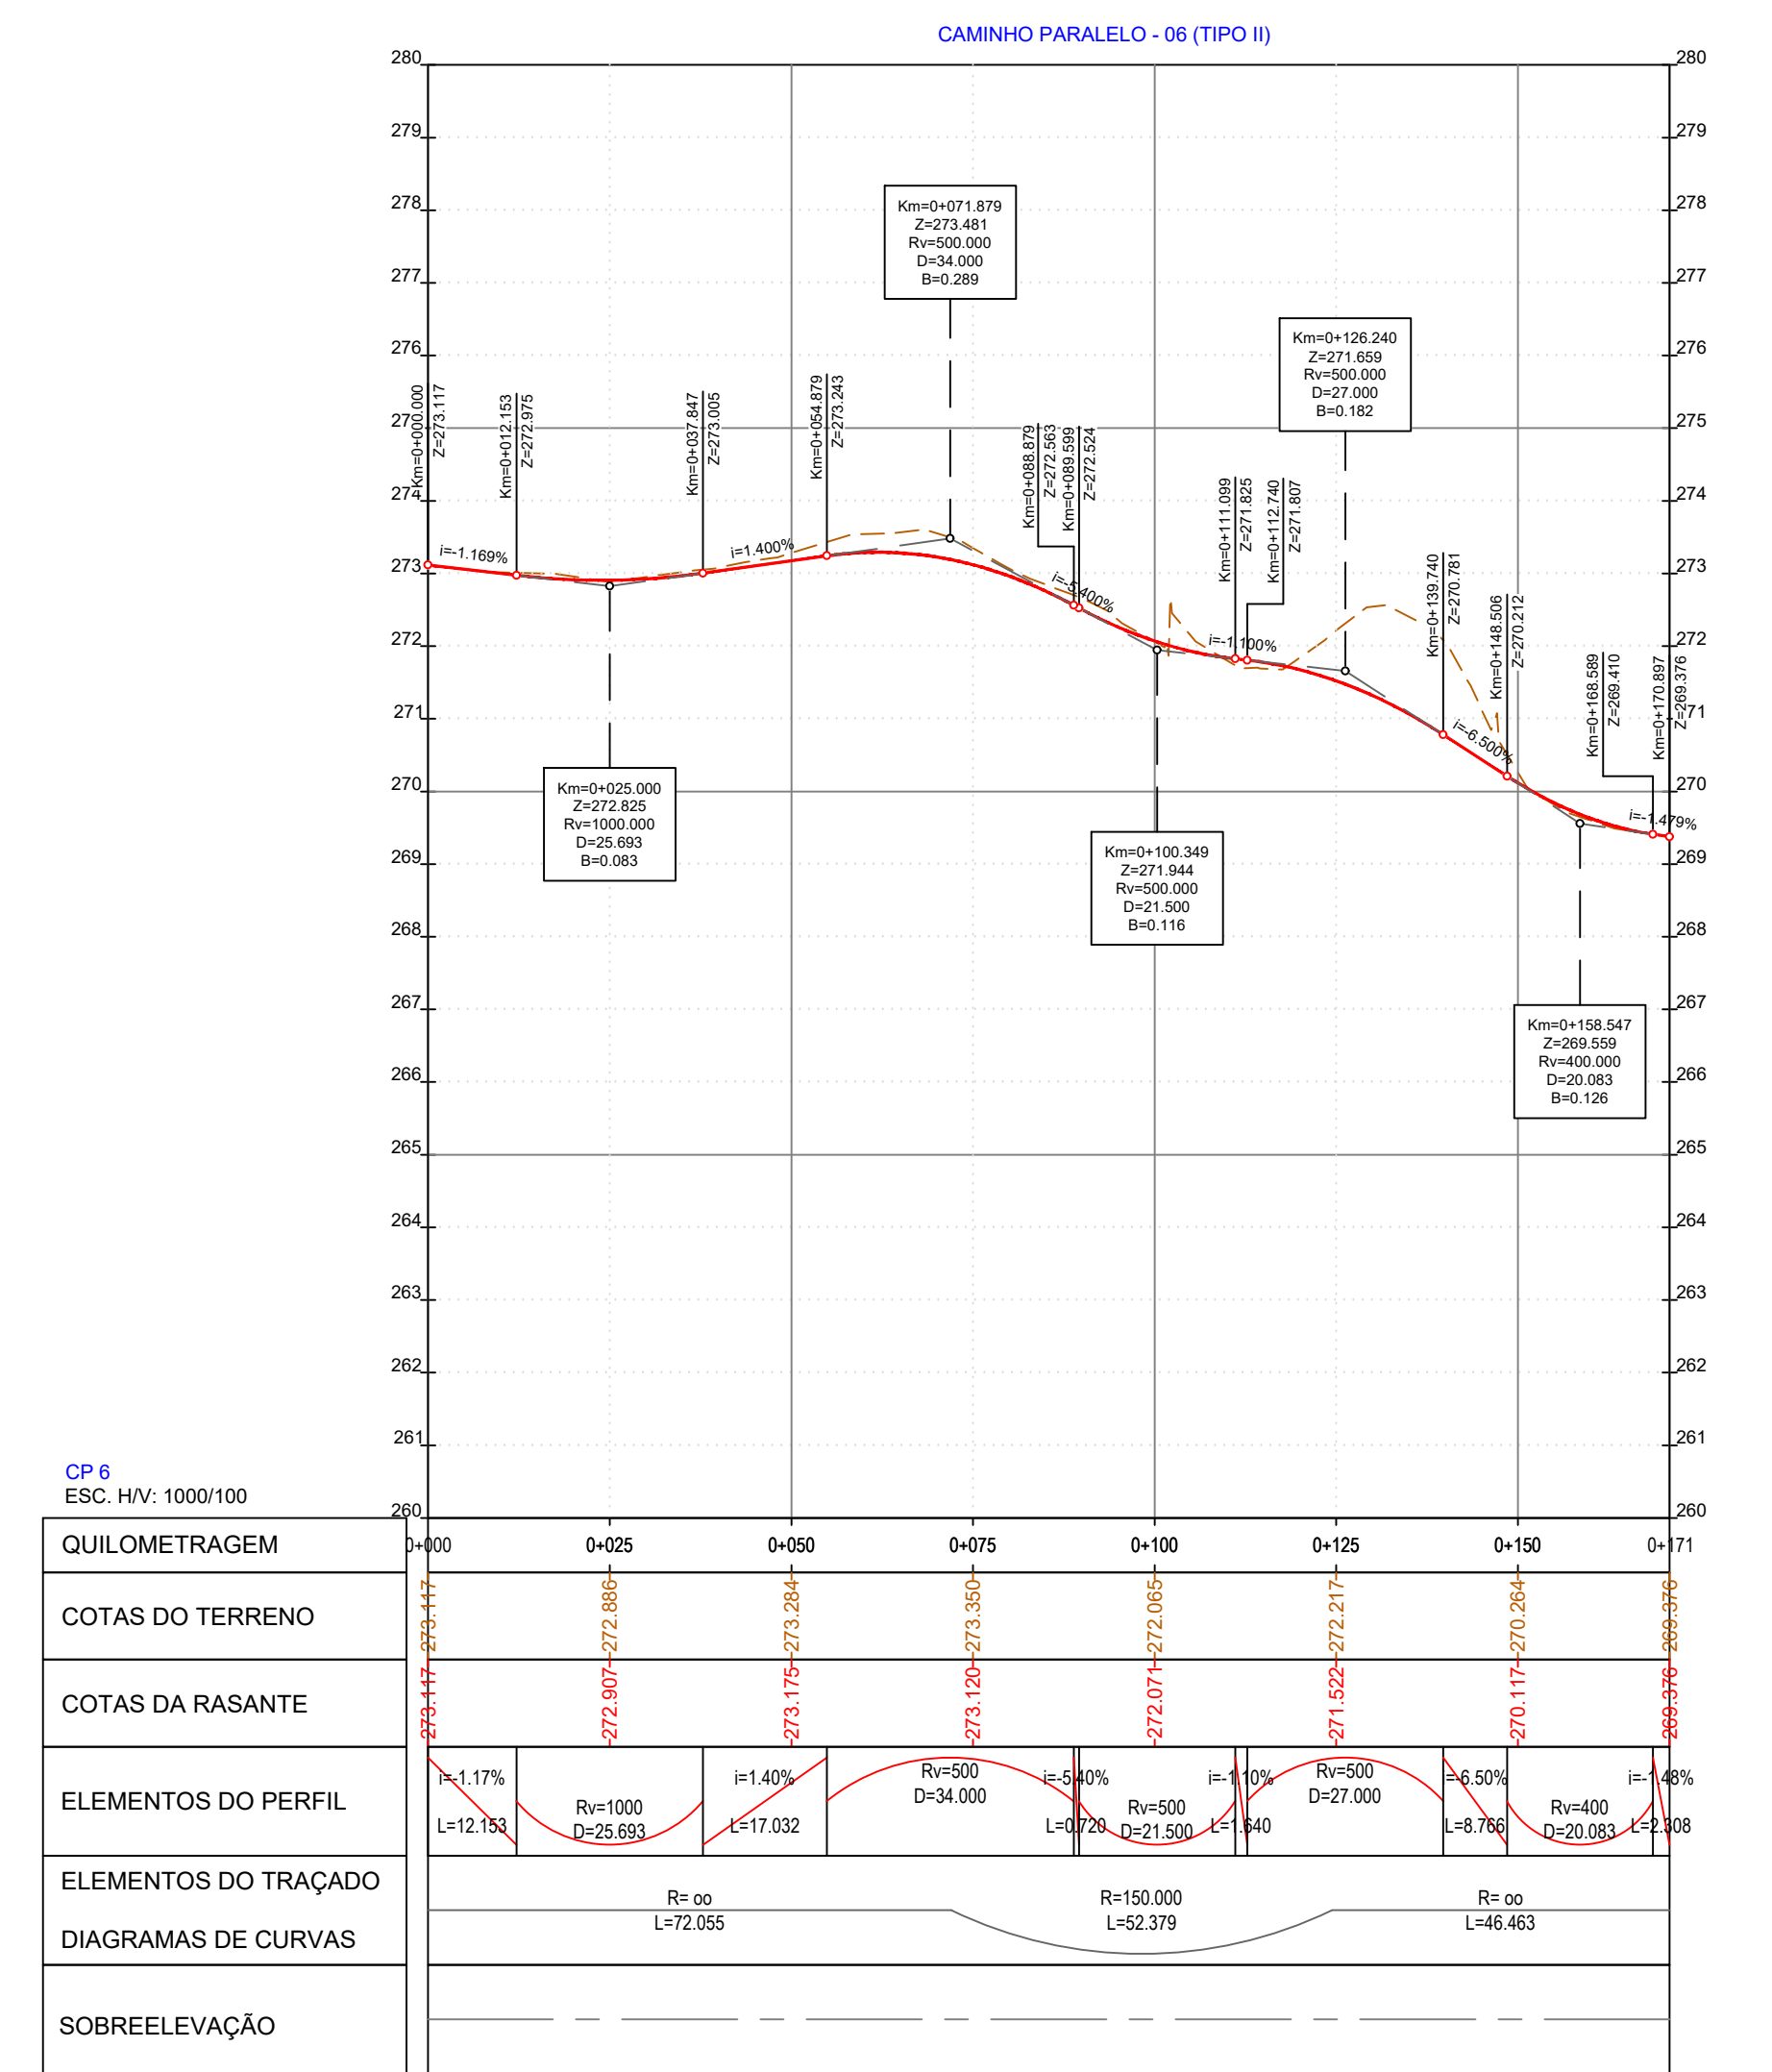


**LEGENDA**

- ATERRO
- ESCAVAÇÃO

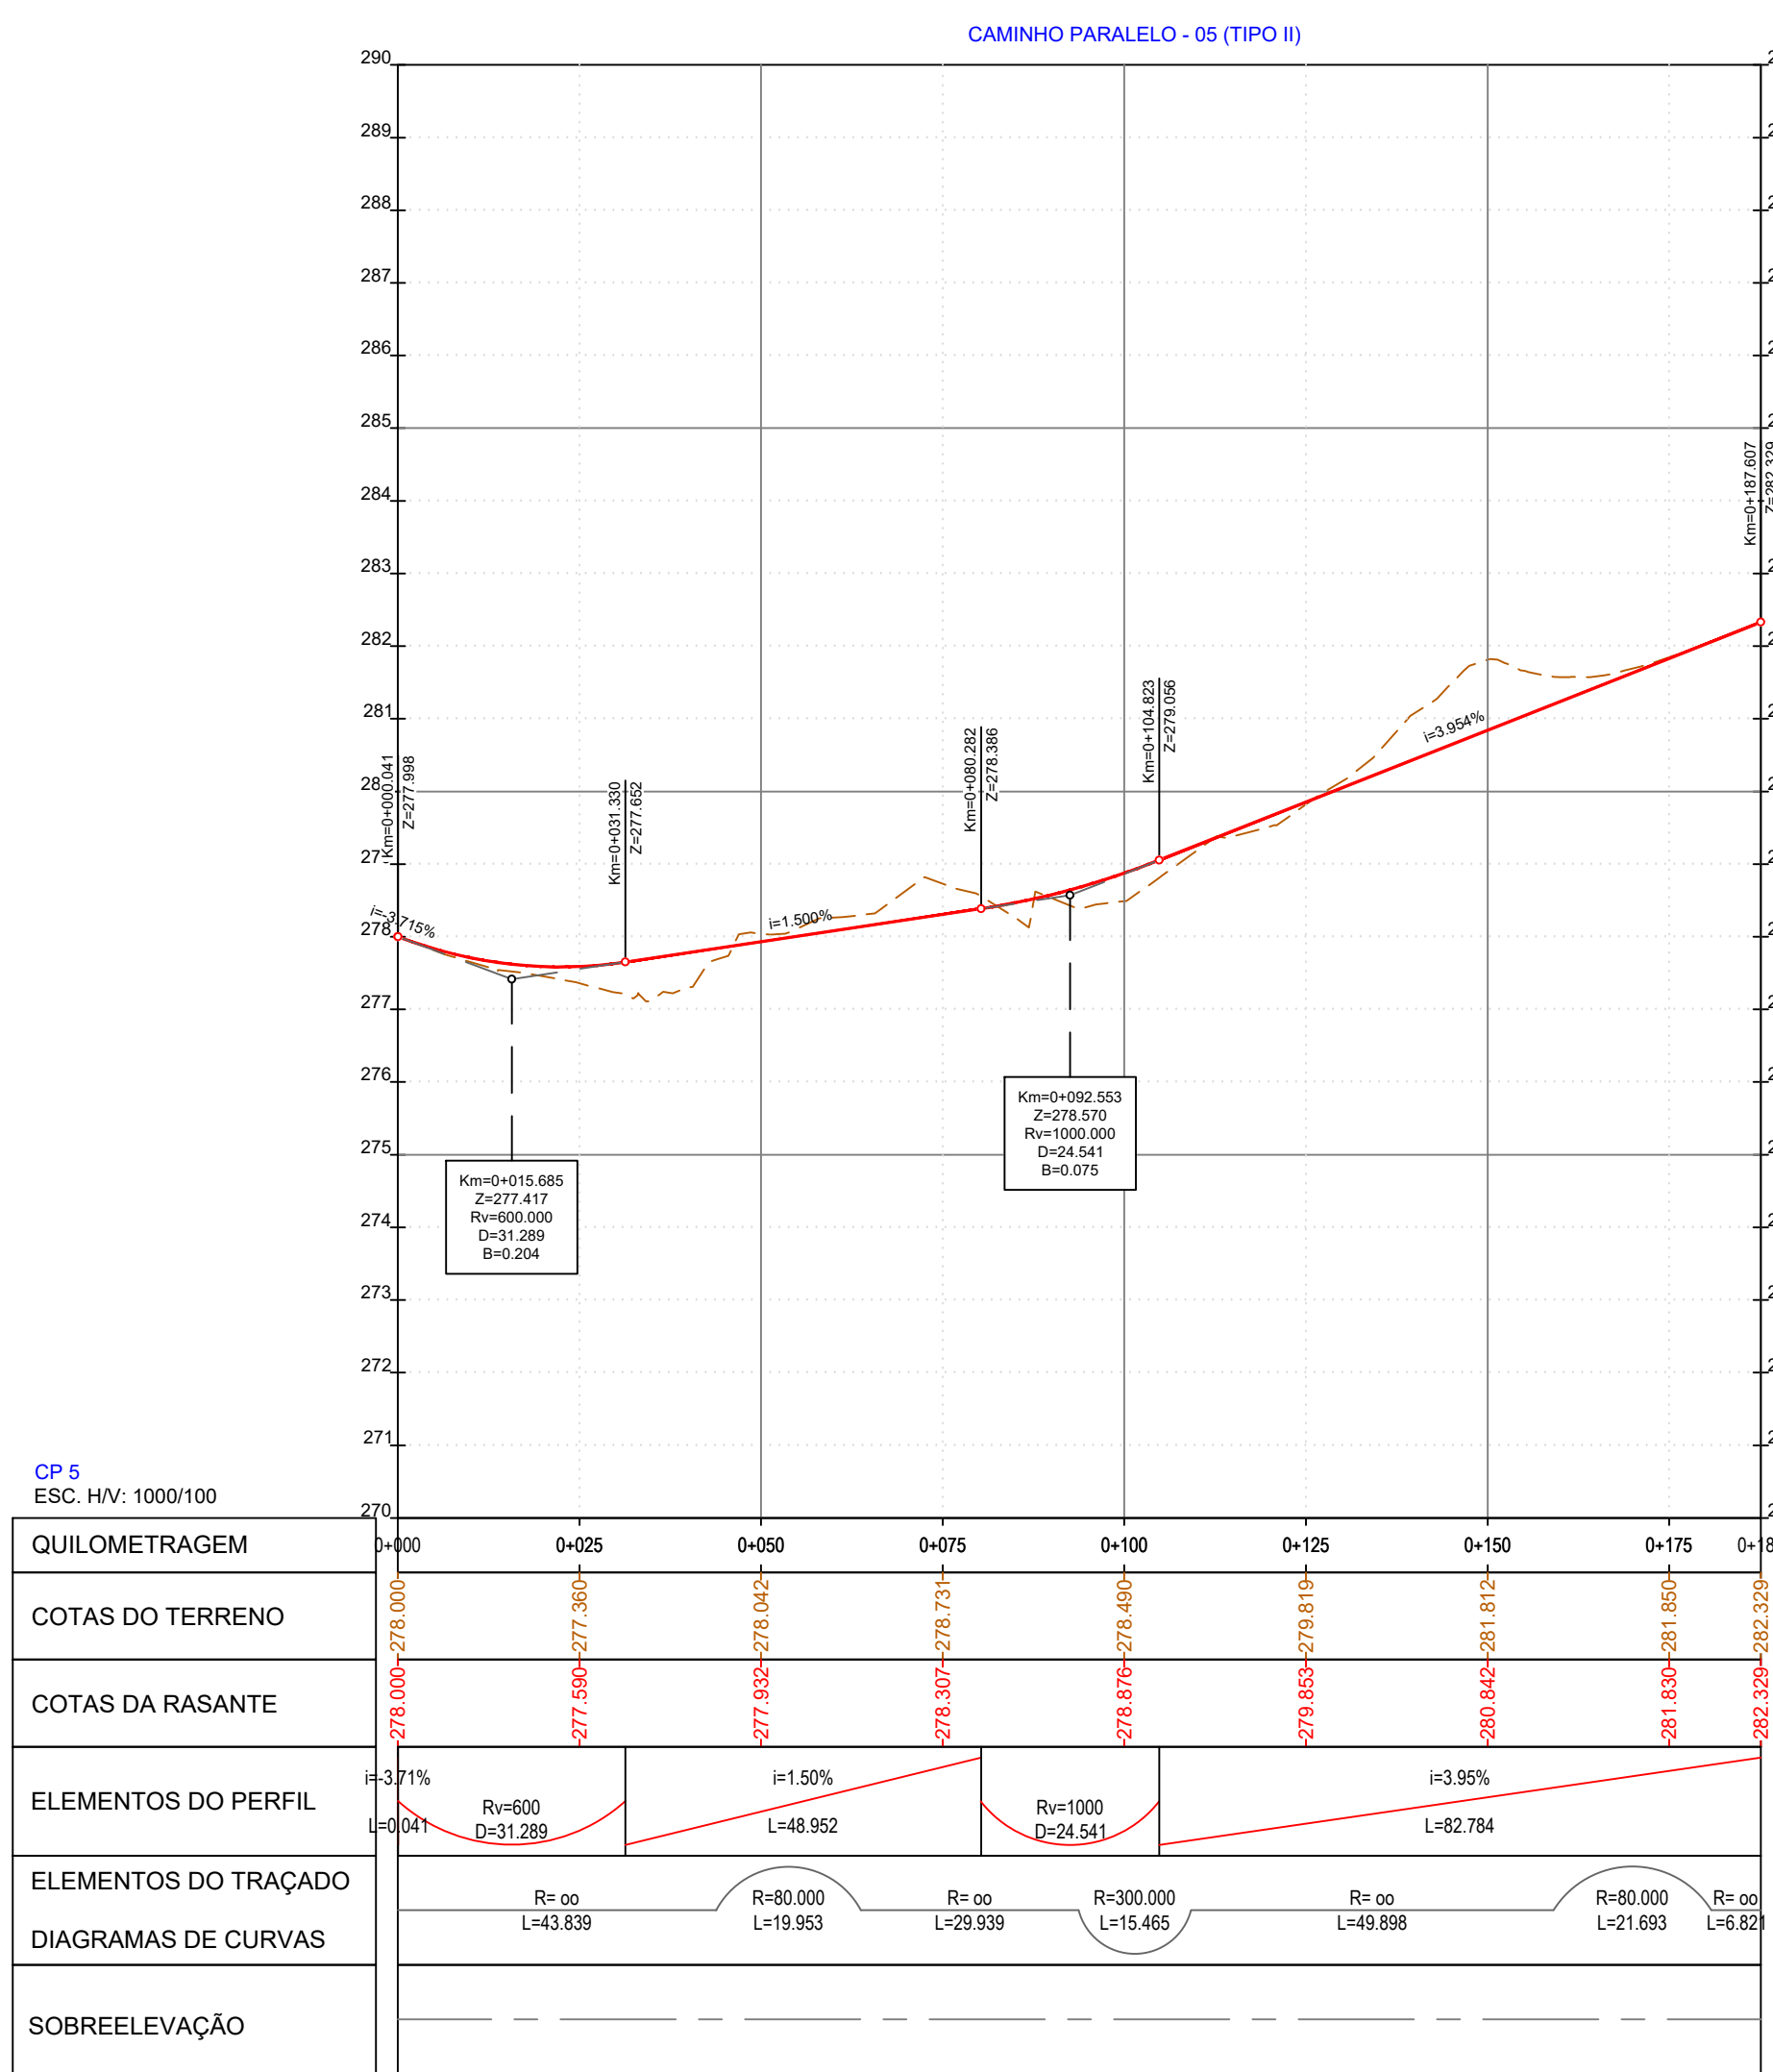

PROJETO Nº	PROJETO	COORDENAÇÃO	ESCALA	PROJETO
RVGR	CARLA CORREIA	PEDRO REIS	1:1000	IP8 (A26) - LIGAÇÃO ENTRE SINES E A A2
DATA	DESENHO	VISTO	ESCALA GRÁFICA	LANÇO IP8 ENTRE RONÇÃO E GRÂNDOLA
NOVEMBRO 2023	JOÃO SERRANO		0 10 20 40	AUMENTO DE CAPACIDADE
ALTERAÇÃO	DESCRIÇÃO DA ALTERAÇÃO	DATA	DESENHO	VERIFICADO
R01	REFORMULAÇÃO DO N.º 6	ABRIL 2024	JS	PR

DESIGNAÇÃO	DESENHO Nº
INFRAESTRUTURAS VIÁRIAS	RVGR-PE-T2-P113-11-12-R01
PROJETO DE EXECUÇÃO	SUBSTITUI
TRAÇADO	SUBSTITUÍDO
PLANTA E PERFIL LONGITUDINAL	FORMATO
Caminhos Paralelos 5,6 e 7	A1 REDUZIDO

ESTE DESENHO É PROPRIEDADE INTELECTUAL DA ENGININD. NÃO PODEDO SER REPRODUZIDO OU USADO PARA QUALQUER PROPÓSITO, A NÃO SER INDICADO, SEM PRÉVIA AUTORIZAÇÃO POR ESCRITO.